КАРТА-ПЛАН ТЕРРИТОРИИ

29:26:010301, 29:26:010302, 29:26:010401, 29:26:010402, 29:26:010502

(номер кадастрового квартала (номера кадастровых кварталов), являющихся территорией, на которой выполняются комплексные кадастровые работы)

Дата подготовки карты-плана территории : "21" сентября 2021 г.

Пояснительная записка

1. Сведения о заказчике

Администрация городского округа Архангельской области "Город Новодвинск", 1022901005764, 2903001697

(полное наименование органа местного самоуправления муниципального района или городского округа, органа исполнительной власти города федерального значения Москвы, Санкт-Петербурга или Севастополя, основной государственный регистрационный номер, идентификационный номер налогоплательщика)

"02" сентября 2021 г. , 1

(сведения об утверждении карты-плана территории)

2. Сведения о кадастровом инженере

Фамилия, имя, отчество (при наличии отчества): Печенкин Дмитрий Владимирович

Страховой номер индивидуального лицевого счета: 058-271-875 89

Контактный телефон: +79212929053

Адрес электронной почты и почтовый адрес, по которым осуществляется связь с кадастровым инженером:
город Коряжма, проспект Ленина, 43, 15
dmi-men@yandex.ru

Наименование саморегулируемой организации в сфере кадастровых отношений (СРО), если кадастровый инженер является членом СРО: АСРО "МСКИ"

Номер регистрации в государственном реестре лиц, осуществляющих кадастровую деятельность: 13525

Сокращенное наименование юридического лица, если кадастровый инженер является работником юридического лица: ООО "ГеоНед"

3. Основания выполнения комплексных кадастровых работ

ципальный контракт, 26, Администрация городского округа Архангельской области "Город Новодвинск", 28.0

(наименование и реквизиты государственного или муниципального контракта на выполнение комплексных кадастровых работ)

4. Перечень документов, использованных при подготовке карты-плана территории

№ п/п	Наименование документа	Реквизиты документа
1	2	3
1	Правила землепользования и застройки	59-п, Администрация городского округа Архангельской области "Город Новодвинск", 30.06.2020
2	Письмо администрации городского округа Архангельской области "Город Новодвинск"	09/738, Администрация городского округа Архангельской области "Город Новодвинск", 23.09.2021
3	Документы,содержащие сведения о границах земельных участков	б/н, Администрация городского округа Архангельской области "Город Новодвинск", 23.09.2021
4	Документы,содержащие сведения о зданиях, расположенных Ширшинское шоссе, 3	б/н, Администрация городского округа Архангельской области "Город Новодвинск", 23.09.2021
5	Выписка координат из каталога геодезических пунктов	111/10012, ФГБУ "Центр геодезии, картографии и ИПД", 07.07.2021
6	Кадастровый план территории	КУВИ-002/2021-88039750, ФГИС ЕГРН, 15.07.2021
7	Кадастровый план территории	КУВИ-002/2021-121598591, ФГИС ЕГРН, 13.09.2021
8	Кадастровый план территории	КУВИ-002/2021-121597511, ФГИС ЕГРН, 13.09.2021
9	Кадастровый план территории	КУВИ-002/2021-121597729, ФГИС ЕГРН, 13.09.2021
10	Кадастровый план территории	КУВИ-002/2021-121598149, ФГИС ЕГРН, 13.09.2021
11	Кадастровая выписка о земельном участке	КУВИ-002/2021-105736621, ФГИС ЕГРН, 13.08.2021
12	Кадастровая выписка о земельном участке	КУВИ-002/2021-105736948, ФГИС ЕГРН, 13.08.2021
13	Кадастровая выписка о земельном участке	КУВИ-002/2021-105737258, ФГИС ЕГРН, 13.08.2021
14	Кадастровая выписка о земельном участке	КУВИ-002/2021-105737024, ФГИС ЕГРН, 13.08.2021
15	Кадастровая выписка о земельном участке	КУВИ-002/2021-105737598, ФГИС ЕГРН, 13.08.2021
16	Кадастровая выписка о земельном участке	КУВИ-002/2021-105737635, ФГИС ЕГРН, 13.08.2021
17	Кадастровая выписка о земельном участке	КУВИ-002/2021-105737567, ФГИС ЕГРН, 13.08.2021
18	Кадастровая выписка о земельном участке	КУВИ-002/2021-105737966, ФГИС ЕГРН, 13.08.2021
19	Кадастровая выписка о земельном участке	КУВИ-002/2021-105737910, ФГИС ЕГРН, 13.08.2021
20	Кадастровая выписка о земельном участке	КУВИ-002/2021-105737971, ФГИС ЕГРН, 13.08.2021
21	Кадастровая выписка о земельном участке	КУВИ-002/2021-105737916, ФГИС ЕГРН, 13.08.2021
22	Кадастровая выписка о земельном участке	КУВИ-002/2021-105738523, ФГИС ЕГРН, 13.08.2021

4. Перечень документов, использованных при подготовке карты-плана территории		
№ п/п	**Наименование документа**	**Реквизиты документа**
1	**2**	**3**
23	Кадастровая выписка о земельном участке	КУВИ-002/2021-105738321, ФГИС ЕГРН, 13.08.2021
24	Кадастровая выписка о земельном участке	КУВИ-002/2021-105738454, ФГИС ЕГРН, 13.08.2021
25	Кадастровая выписка о земельном участке	КУВИ-002/2021-105738556, ФГИС ЕГРН, 13.08.2021
26	Кадастровая выписка о земельном участке	КУВИ-002/2021-105740093, ФГИС ЕГРН, 13.08.2021
27	Кадастровая выписка о земельном участке	КУВИ-002/2021-105741619, ФГИС ЕГРН, 13.08.2021
28	Кадастровая выписка о земельном участке	КУВИ-002/2021-105744387, ФГИС ЕГРН, 13.08.2021
29	Кадастровая выписка о земельном участке	КУВИ-002/2021-105744320, ФГИС ЕГРН, 13.08.2021
30	Кадастровая выписка о земельном участке	КУВИ-002/2021-105744440, ФГИС ЕГРН, 13.08.2021
31	Кадастровая выписка о земельном участке	КУВИ-002/2021-105744485, ФГИС ЕГРН, 13.08.2021
32	Кадастровая выписка о земельном участке	КУВИ-002/2021-105744885, ФГИС ЕГРН, 13.08.2021
33	Кадастровая выписка о земельном участке	КУВИ-002/2021-105745057, ФГИС ЕГРН, 13.08.2021
34	Кадастровая выписка о земельном участке	КУВИ-002/2021-105745086, ФГИС ЕГРН, 13.08.2021
35	Кадастровая выписка о земельном участке	КУВИ-002/2021-105745361, ФГИС ЕГРН, 13.08.2021
36	Кадастровая выписка о земельном участке	КУВИ-002/2021-105745774, ФГИС ЕГРН, 13.08.2021
37	Кадастровая выписка о земельном участке	КУВИ-002/2021-105745690, ФГИС ЕГРН, 13.08.2021
38	Кадастровая выписка о земельном участке	КУВИ-002/2021-105745690, ФГИС ЕГРН, 13.08.2021
39	Кадастровая выписка о земельном участке	КУВИ-002/2021-105746009, ФГИС ЕГРН, 13.08.2021
40	Кадастровая выписка о земельном участке	КУВИ-002/2021-105746651, ФГИС ЕГРН, 13.08.2021
41	Кадастровая выписка о земельном участке	99/2021/397001537, ФГИС ЕГРН, 04.06.2021
42	Кадастровая выписка о земельном участке	КУВИ-002/2021-105747330, ФГИС ЕГРН, 13.08.2021
43	Кадастровая выписка о земельном участке	КУВИ-002/2021-105747329, ФГИС ЕГРН, 13.08.2021
44	Кадастровая выписка о земельном участке	КУВИ-002/2021-105747274, ФГИС ЕГРН, 13.08.2021
45	Кадастровая выписка о земельном участке	КУВИ-002/2021-105747485, ФГИС ЕГРН, 13.08.2021
46	Кадастровая выписка о земельном участке	КУВИ-002/2021-105747415, ФГИС ЕГРН, 13.08.2021
47	Кадастровая выписка о земельном участке	КУВИ-002/2021-105747659, ФГИС ЕГРН, 13.08.2021
48	Кадастровая выписка о земельном участке	КУВИ-002/2021-105747671, ФГИС ЕГРН, 13.08.2021
49	Кадастровая выписка об объекте недвижимости	99/2021/399459291, ФГИС ЕГРН, 18.06.2021
50	Кадастровая выписка об объекте недвижимости	99/2021/399435703, ФГИС ЕГРН, 18.06.2021

4. Перечень документов, использованных при подготовке карты-плана территории		
№ п/п	Наименование документа	Реквизиты документа
1	2	3
51	Кадастровая выписка об объекте недвижимости	99/2021/399437406, ФГИС ЕГРН, 18.06.2021
52	Кадастровая выписка об объекте недвижимости	99/2021/399431511, ФГИС ЕГРН, 18.06.2021
53	Кадастровая выписка об объекте недвижимости	99/2021/399425091, ФГИС ЕГРН, 18.06.2021
54	Кадастровая выписка об объекте недвижимости	99/2021/399443502, ФГИС ЕГРН, 18.06.2021
55	Кадастровая выписка об объекте недвижимости	99/2021/399428293, ФГИС ЕГРН, 18.06.2021
56	Кадастровая выписка об объекте недвижимости	99/2021/399430124, ФГИС ЕГРН, 18.06.2021
57	Кадастровая выписка об объекте недвижимости	99/2021/398380676, ФГИС ЕГРН, 15.06.2021
58	Кадастровая выписка об объекте недвижимости	99/2021/398383297, ФГИС ЕГРН, 15.06.2021
59	Кадастровая выписка об объекте недвижимости	99/2021/398383297, ФГИС ЕГРН, 15.06.2021
60	Кадастровая выписка об объекте недвижимости	99/2021/398574043, ФГИС ЕГРН, 16.06.2021
61	Кадастровая выписка об объекте недвижимости	99/2021/398576596, ФГИС ЕГРН, 16.06.2021
62	Кадастровая выписка об объекте недвижимости	99/2021/398579620, ФГИС ЕГРН, 16.06.2021
63	Кадастровая выписка об объекте недвижимости	99/2021/398579811, ФГИС ЕГРН, 16.06.2021
64	Кадастровая выписка об объекте недвижимости	99/2021/398581715, ФГИС ЕГРН, 16.06.2021
65	Кадастровая выписка об объекте недвижимости	99/2021/398590756, ФГИС ЕГРН, 16.06.2021
66	Кадастровая выписка об объекте недвижимости	99/2021/398595849, ФГИС ЕГРН, 16.06.2021
67	Кадастровая выписка об объекте недвижимости	99/2021/398599275, ФГИС ЕГРН, 16.06.2021
68	Кадастровая выписка об объекте недвижимости	99/2021/398601271, ФГИС ЕГРН, 16.06.2021
69	Кадастровая выписка об объекте недвижимости	99/2021/398606631, ФГИС ЕГРН, 16.06.2021
70	Кадастровая выписка об объекте недвижимости	99/2021/398611328, ФГИС ЕГРН, 16.06.2021
71	Кадастровая выписка об объекте недвижимости	99/2021/398614083, ФГИС ЕГРН, 16.06.2021
72	Кадастровая выписка об объекте недвижимости	99/2021/398621653, ФГИС ЕГРН, 16.06.2021
73	Кадастровая выписка об объекте недвижимости	99/2021/398623808, ФГИС ЕГРН, 16.06.2021
74	Кадастровая выписка об объекте недвижимости	99/2021/398626182, ФГИС ЕГРН, 16.06.2021
75	Кадастровая выписка об объекте недвижимости	99/2021/398940090, ФГИС ЕГРН, 17.06.2021
76	Кадастровая выписка об объекте недвижимости	99/2021/398940782, ФГИС ЕГРН, 17.06.2021
77	Кадастровая выписка об объекте недвижимости	99/2021/399091936, ФГИС ЕГРН, 17.06.2021
78	Кадастровая выписка об объекте недвижимости	99/2021/398943382, ФГИС ЕГРН, 17.06.2021
79	Кадастровая выписка об объекте недвижимости	99/2021/398943672, ФГИС ЕГРН, 17.06.2021
80	Кадастровая выписка об объекте недвижимости	99/2021/399035313, ФГИС ЕГРН, 17.06.2021
81	Кадастровая выписка об объекте недвижимости	99/2021/399039670, ФГИС ЕГРН, 17.06.2021
82	Кадастровая выписка об объекте недвижимости	99/2021/398862550, ФГИС ЕГРН, 16.06.2021
83	Кадастровая выписка об объекте недвижимости	99/2021/398946954, ФГИС ЕГРН, 17.06.2021
84	Кадастровая выписка об объекте недвижимости	99/2021/399045923, ФГИС ЕГРН, 17.06.2021
85	Кадастровая выписка об объекте недвижимости	99/2021/398948394, ФГИС ЕГРН, 17.06.2021
86	Кадастровая выписка об объекте недвижимости	99/2021/398874152, ФГИС ЕГРН, 16.06.2021
87	Кадастровая выписка об объекте недвижимости	99/2021/399050689, ФГИС ЕГРН, 17.06.2021
88	Кадастровая выписка об объекте недвижимости	99/2021/398882139, ФГИС ЕГРН, 16.06.2021
89	Кадастровая выписка об объекте недвижимости	99/2021/398886342, ФГИС ЕГРН, 16.06.2021
90	Кадастровая выписка об объекте недвижимости	99/2021/399008158, ФГИС ЕГРН, 17.06.2021
91	Кадастровая выписка об объекте недвижимости	99/2021/398910491, ФГИС ЕГРН, 16.06.2021

4. Перечень документов, использованных при подготовке карты-плана территории		
№ п/п	**Наименование документа**	**Реквизиты документа**
1	**2**	**3**
92	Кадастровая выписка об объекте недвижимости	99/2021/398910608, ФГИС ЕГРН, 16.06.2021
93	Кадастровая выписка об объекте недвижимости	99/2021/398898117, ФГИС ЕГРН, 16.06.2021
94	Кадастровая выписка об объекте недвижимости	99/2021/398901234, ФГИС ЕГРН, 16.06.2021
95	Кадастровая выписка об объекте недвижимости	99/2021/398952809, ФГИС ЕГРН, 17.06.2021
96	Кадастровая выписка об объекте недвижимости	99/2021/398977581, ФГИС ЕГРН, 17.06.2021
97	Кадастровая выписка об объекте недвижимости	99/2021/399037075, ФГИС ЕГРН, 17.06.2021
98	Кадастровая выписка об объекте недвижимости	99/2021/399040676, ФГИС ЕГРН, 17.06.2021
99	Кадастровая выписка об объекте недвижимости	99/2021/398915280, ФГИС ЕГРН, 16.06.2021
100	Кадастровая выписка об объекте недвижимости	99/2021/398919956, ФГИС ЕГРН, 16.06.2021
101	Кадастровая выписка об объекте недвижимости	99/2021/398920909, ФГИС ЕГРН, 16.06.2021
102	Кадастровая выписка об объекте недвижимости	99/2021/398929893, ФГИС ЕГРН, 17.06.2021
103	Кадастровая выписка об объекте недвижимости	99/2021/398933294, ФГИС ЕГРН, 17.06.2021
104	Кадастровая выписка об объекте недвижимости	99/2021/398933813, ФГИС ЕГРН, 17.06.2021
105	Кадастровая выписка об объекте недвижимости	99/2021/398938025, ФГИС ЕГРН, 17.06.2021
106	Кадастровая выписка об объекте недвижимости	99/2021/398941874, ФГИС ЕГРН, 17.06.2021
107	Кадастровая выписка об объекте недвижимости	99/2021/399081370, ФГИС ЕГРН, 17.06.2021
108	Кадастровая выписка об объекте недвижимости	99/2021/398949953, ФГИС ЕГРН, 17.06.2021
109	Кадастровая выписка об объекте недвижимости	99/2021/397098074, ФГИС ЕГРН, 04.06.2021
110	Кадастровая выписка об объекте недвижимости	99/2021/397105181, ФГИС ЕГРН, 04.06.2021
111	Кадастровая выписка об объекте недвижимости	99/2021/397253992, ФГИС ЕГРН, 08.06.2021
112	Кадастровая выписка об объекте недвижимости	99/2021/397111552, ФГИС ЕГРН, 04.06.2021
113	Кадастровая выписка об объекте недвижимости	99/2021/397124616, ФГИС ЕГРН, 04.06.2021
114	Кадастровая выписка об объекте недвижимости	99/2021/397133682, ФГИС ЕГРН, 04.06.2021
115	Кадастровая выписка об объекте недвижимости	99/2021/397119720, ФГИС ЕГРН, 04.06.2021
116	Кадастровая выписка об объекте недвижимости	99/2021/397127453, ФГИС ЕГРН, 04.06.2021
117	Кадастровая выписка об объекте недвижимости	99/2021/397130720, ФГИС ЕГРН, 04.06.2021
118	Кадастровая выписка об объекте недвижимости	99/2021/397133239, ФГИС ЕГРН, 04.06.2021
119	Кадастровая выписка об объекте недвижимости	99/2021/397140977, ФГИС ЕГРН, 04.06.2021
120	Кадастровая выписка об объекте недвижимости	99/2021/397142064, ФГИС ЕГРН, 04.06.2021
121	Кадастровая выписка об объекте недвижимости	99/2021/397146950, ФГИС ЕГРН, 04.06.2021
122	Кадастровая выписка об объекте недвижимости	99/2021/397535910, ФГИС ЕГРН, 08.06.2021
123	Кадастровая выписка об объекте недвижимости	99/2021/397538573, ФГИС ЕГРН, 08.06.2021
124	Кадастровая выписка об объекте недвижимости	99/2021/397540632, ФГИС ЕГРН, 08.06.2021
125	Кадастровая выписка об объекте недвижимости	99/2021/397552591, ФГИС ЕГРН, 09.06.2021
126	Кадастровая выписка об объекте недвижимости	99/2021/397547687, ФГИС ЕГРН, 09.06.2021
127	Кадастровая выписка об объекте недвижимости	99/2021/397552440, ФГИС ЕГРН, 09.06.2021
128	Кадастровая выписка об объекте недвижимости	99/2021/397557221, ФГИС ЕГРН, 09.06.2021
129	Кадастровая выписка об объекте недвижимости	99/2021/397560755, ФГИС ЕГРН, 09.06.2021
130	Кадастровая выписка об объекте недвижимости	99/2021/397562266, ФГИС ЕГРН, 09.06.2021
131	Кадастровая выписка об объекте недвижимости	99/2021/397568622, ФГИС ЕГРН, 09.06.2021
132	Кадастровая выписка об объекте недвижимости	99/2021/397568482, ФГИС ЕГРН, 09.06.2021

4. Перечень документов, использованных при подготовке карты-плана территории		
№ п/п	Наименование документа	Реквизиты документа
1	2	3
133	Кадастровая выписка об объекте недвижимости	99/2021/397571854, ФГИС ЕГРН, 09.06.2021
134	Кадастровая выписка об объекте недвижимости	99/2021/397573514, ФГИС ЕГРН, 09.06.2021
135	Кадастровая выписка об объекте недвижимости	99/2021/397575992, ФГИС ЕГРН, 09.06.2021
136	Кадастровая выписка об объекте недвижимости	99/2021/397575992, ФГИС ЕГРН, 09.06.2021
137	Кадастровая выписка об объекте недвижимости	99/2021/397577775, ФГИС ЕГРН, 09.06.2021
138	Кадастровая выписка об объекте недвижимости	99/2021/397582597, ФГИС ЕГРН, 09.06.2021
139	Кадастровая выписка об объекте недвижимости	99/2021/397585685, ФГИС ЕГРН, 09.06.2021
140	Кадастровая выписка об объекте недвижимости	99/2021/397585635, ФГИС ЕГРН, 09.06.2021
141	Кадастровая выписка об объекте недвижимости	99/2021/397587329, ФГИС ЕГРН, 09.06.2021
142	Кадастровая выписка об объекте недвижимости	99/2021/397589831, ФГИС ЕГРН, 09.06.2021
143	Кадастровая выписка об объекте недвижимости	99/2021/397594756, ФГИС ЕГРН, 09.06.2021
144	Кадастровая выписка об объекте недвижимости	99/2021/397596445, ФГИС ЕГРН, 09.06.2021
145	Кадастровая выписка об объекте недвижимости	99/2021/397599372, ФГИС ЕГРН, 09.06.2021
146	Кадастровая выписка об объекте недвижимости	99/2021/397602498, ФГИС ЕГРН, 09.06.2021
147	Кадастровая выписка об объекте недвижимости	99/2021/397605413, ФГИС ЕГРН, 09.06.2021
148	Кадастровая выписка об объекте недвижимости	99/2021/397609411, ФГИС ЕГРН, 09.06.2021
149	Кадастровая выписка об объекте недвижимости	99/2021/397615228, ФГИС ЕГРН, 09.06.2021
150	Кадастровая выписка об объекте недвижимости	99/2021/397617796, ФГИС ЕГРН, 09.06.2021
151	Кадастровая выписка об объекте недвижимости	99/2021/397619600, ФГИС ЕГРН, 09.06.2021
152	Кадастровая выписка об объекте недвижимости	99/2021/397782156, ФГИС ЕГРН, 09.06.2021
153	Кадастровая выписка об объекте недвижимости	99/2021/397783661, ФГИС ЕГРН, 09.06.2021
154	Кадастровая выписка об объекте недвижимости	99/2021/397788275, ФГИС ЕГРН, 09.06.2021
155	Кадастровая выписка об объекте недвижимости	99/2021/397790125, ФГИС ЕГРН, 09.06.2021
156	Кадастровая выписка об объекте недвижимости	99/2021/397794566, ФГИС ЕГРН, 09.06.2021
157	Кадастровая выписка об объекте недвижимости	99/2021/397797865, ФГИС ЕГРН, 09.06.2021
158	Кадастровая выписка об объекте недвижимости	99/2021/397801957, ФГИС ЕГРН, 09.06.2021
159	Кадастровая выписка об объекте недвижимости	99/2021/397805759, ФГИС ЕГРН, 09.06.2021
160	Кадастровая выписка об объекте недвижимости	99/2021/397808109, ФГИС ЕГРН, 09.06.2021
161	Кадастровая выписка об объекте недвижимости	99/2021/397810425, ФГИС ЕГРН, 09.06.2021
162	Кадастровая выписка об объекте недвижимости	99/2021/397814559, ФГИС ЕГРН, 09.06.2021
163	Кадастровая выписка об объекте недвижимости	99/2021/406954452, ФГИС ЕГРН, 23.07.2021
164	Кадастровая выписка об объекте недвижимости	99/2021/397820637, ФГИС ЕГРН, 09.06.2021
165	Кадастровая выписка об объекте недвижимости	99/2021/397822454, ФГИС ЕГРН, 09.06.2021
166	Кадастровая выписка об объекте недвижимости	99/2021/397825307, ФГИС ЕГРН, 09.06.2021
167	Кадастровая выписка об объекте недвижимости	99/2021/406955819, ФГИС ЕГРН, 23.07.2021
168	Кадастровая выписка об объекте недвижимости	99/2021/397826843, ФГИС ЕГРН, 09.06.2021
169	Кадастровая выписка об объекте недвижимости	99/2021/397847754, ФГИС ЕГРН, 10.06.2021
170	Кадастровая выписка об объекте недвижимости	99/2021/397932439, ФГИС ЕГРН, 11.06.2021
171	Кадастровая выписка об объекте недвижимости	99/2021/397934815, ФГИС ЕГРН, 11.06.2021
172	Кадастровая выписка об объекте недвижимости	99/2021/397936819, ФГИС ЕГРН, 11.06.2021
173	Кадастровая выписка об объекте недвижимости	99/2021/398071088, ФГИС ЕГРН, 12.06.2021

4. Перечень документов, использованных при подготовке карты-плана территории		
№ п/п	**Наименование документа**	**Реквизиты документа**
1	**2**	**3**
174	Кадастровая выписка об объекте недвижимости	99/2021/398075441, ФГИС ЕГРН, 12.06.2021
175	Кадастровая выписка об объекте недвижимости	99/2021/398078468, ФГИС ЕГРН, 12.06.2021
176	Кадастровая выписка об объекте недвижимости	99/2021/398081518, ФГИС ЕГРН, 12.06.2021
177	Кадастровая выписка об объекте недвижимости	99/2021/398085869, ФГИС ЕГРН, 12.06.2021
178	Кадастровая выписка об объекте недвижимости	99/2021/398089278, ФГИС ЕГРН, 12.06.2021
179	Кадастровая выписка об объекте недвижимости	99/2021/398092419, ФГИС ЕГРН, 12.06.2021
180	Кадастровая выписка об объекте недвижимости	99/2021/398095291, ФГИС ЕГРН, 12.06.2021
181	Кадастровая выписка об объекте недвижимости	99/2021/398100519, ФГИС ЕГРН, 12.06.2021
182	Кадастровая выписка об объекте недвижимости	99/2021/398108421, ФГИС ЕГРН, 12.06.2021
183	Кадастровая выписка об объекте недвижимости	99/2021/398110359, ФГИС ЕГРН, 12.06.2021
184	Кадастровая выписка об объекте недвижимости	99/2021/398112183, ФГИС ЕГРН, 12.06.2021
185	Кадастровая выписка об объекте недвижимости	99/2021/398114052, ФГИС ЕГРН, 12.06.2021
186	Кадастровая выписка об объекте недвижимости	99/2021/398121470, ФГИС ЕГРН, 13.06.2021
187	Кадастровая выписка об объекте недвижимости	99/2021/398126855, ФГИС ЕГРН, 13.06.2021
188	Кадастровая выписка об объекте недвижимости	99/2021/398128498, ФГИС ЕГРН, 13.06.2021
189	Кадастровая выписка об объекте недвижимости	99/2021/398131762, ФГИС ЕГРН, 13.06.2021
190	Кадастровая выписка об объекте недвижимости	99/2021/398135838, ФГИС ЕГРН, 13.06.2021
191	Кадастровая выписка об объекте недвижимости	99/2021/398138351, ФГИС ЕГРН, 13.06.2021
192	Кадастровая выписка об объекте недвижимости	99/2021/398148730, ФГИС ЕГРН, 14.06.2021
193	Кадастровая выписка об объекте недвижимости	99/2021/398154035, ФГИС ЕГРН, 14.06.2021
194	Кадастровая выписка об объекте недвижимости	99/2021/398157884, ФГИС ЕГРН, 14.06.2021
195	Кадастровая выписка об объекте недвижимости	99/2021/398325017, ФГИС ЕГРН, 14.06.2021
196	Кадастровая выписка об объекте недвижимости	99/2021/398338932, ФГИС ЕГРН, 15.06.2021
197	Кадастровая выписка об объекте недвижимости	99/2021/398341190, ФГИС ЕГРН, 15.06.2021
198	Кадастровая выписка об объекте недвижимости	99/2021/398343213, ФГИС ЕГРН, 15.06.2021
199	Кадастровая выписка об объекте недвижимости	99/2021/398346408, ФГИС ЕГРН, 15.06.2021
200	Кадастровая выписка об объекте недвижимости	99/2021/398357529, ФГИС ЕГРН, 15.06.2021
201	Кадастровая выписка об объекте недвижимости	99/2021/398358004, ФГИС ЕГРН, 15.06.2021
202	Кадастровая выписка об объекте недвижимости	99/2021/398408210, ФГИС ЕГРН, 16.06.2021
203	Кадастровый план территории кадастрового квартала 29:26:010301	КУВИ-002/2021-42827051, Филиал федерального государственного бюджетного учреждения "Федеральная кадастровая палата Федеральной службы государственной регистрации, кадастра и картографии" по Архангельской области и Ненецкому автономному округу, 21.04.2021
204	Кадастровый план территории кадастрового квартала 29:26:000000	КУВИ-999/2021-358595, Федеральное государственное бюджетное учреждение "Федеральная кадастровая палата Федеральной службы государственной регистрации, кадастра и картографии", 24.05.2021

4. Перечень документов, использованных при подготовке карты-плана территории

№ п/п	Наименование документа	Реквизиты документа
1	2	3
205	Кадастровый план территории кадастрового квартала 29:26:010401	КУВИ-002/2021-42827662, Филиал федерального государственного бюджетного учреждения "Федеральная кадастровая палата Федеральной службы государственной регистрации, кадастра и картографии" по Архангельской области и Ненецкому автономному округу, 21.04.2021
206	Кадастровый план территории кадастрового квартала 29:26:010302	КУВИ-002/2021-42827297, Филиал федерального государственного бюджетного учреждения "Федеральная кадастровая палата Федеральной службы государственной регистрации, кадастра и картографии" по Архангельской области и Ненецкому автономному округу, 21.04.2021
207	Кадастровый план территории кадастрового квартала 29:26:010502	КУВИ-002/2021-42827799, Филиал федерального государственного бюджетного учреждения "Федеральная кадастровая палата Федеральной службы государственной регистрации, кадастра и картографии" по Архангельской области и Ненецкому автономному округу, 21.04.2021
208	Кадастровый план территории кадастрового квартала 29:26:010402	КУВИ-002/2021-42209535, Филиал федерального государственного бюджетного учреждения "Федеральная кадастровая палата Федеральной службы государственной регистрации, кадастра и картографии" по Архангельской области и Ненецкому автономному округу, 20.04.2021

5. Сведения о геодезической основе, использованной при подготовке карты-плана территории
Система координат МСК-29

№ п/п	Название пункта и тип знака геодезической сети	Класс геодезической сети	Координаты, м		Сведения о состоянии на "25" августа 2021 г.		
			X	Y	наружного знака пункта	центра пункта	марки
1	2	3	4	5	6	7	8
1	Ширшинский сигн.	3	636851.86	2529400.87	Не обнаружен	Сохранился	Сохранился
2	Илас сигн.	3	633297.09	2523183.03	Не обнаружен	Сохранился	Сохранился
3	Никольское сигн.	3	634099.07	2537194.67	Не обнаружен	Сохранился	Сохранился

6. Сведения о средствах измерений

№ п/п	Наименование прибора (инструмента, аппаратуры)	Сведения об утверждении типа измерений	Реквизиты свидетельства о поверке прибора (инструмента, аппаратуры)
1	2	3	4
1	Тахеометр Trimble M3 DR2"	46124-10 до 01.11.2021	6498/R
2	Спутниковый геодезический двухчастотный приемник HiPer	23323-07 01.11.2021	№ГСИ030129
3	Спутниковый геодезический двухчастотный приемник HiPer	23323-07 01.11.2021	№ГСИ030130

7. Пояснения к разделам карты-плана территории		
№ п/п	**Наименование раздела**	**Пояснение**
1	**2**	**3**
1	Пояснительная записка	Карта-план подготовлен в результате проведения комплексных кадастровых работ на территории кадастровых кварталов 29:26:010301, 29:26:010302, 29:26:010401, 29:26:010402, 29:26:010502, расположенных на территории г. Новодвинск Архангельской области на основании муниципального контракта № 26 от 28.05.2021 между ООО «ГеоНед» и Администрацией городского округа Архангельской области "Город Новодвинск". Заказчиком комплексных кадастровых работ было размещено извещение о начале выполнения комплексных кадастровых работ на своем официальном сайте. Актуальные Правила землепользования и застройки муниципального образования "Город Новодвинск", использованные при проведении ККР опубликованы на официальном сайте администрации(ссылки: http://www.novadmin.ru/ru/activity/arkhitektura-i-gradostroitelstvo/pravila-zemlepolzovaniya-i-zastroyki/aktualnaya-versiya/). Проекта межевания территории на кварталы 29:26:010301, 29:26:010302, 29:26:010401, 29:26:010402, 29:26:01050 нет. Администрацией городского округа Архангельской области "Город Новодвинск" предоставлены имеющиеся в архиве плановые материалы на земельные участки, содержащие сведения о конфигурации и площади ранее учтенных земельных участков. Метод определения координат по всем объектам указан "геодезический", в связи с тем, что с пунктов ГГС методом спутниковых измерений были определены координаты точек временного стояния уже с которых с помощью тахеометра определялись координаты ОКС и ЗУ. В результате выполнения комплексных кадастровых работ на территории кадастрового квартала 29:26:010301: 1. Уточнено местоположение земельных участков с кадастровыми номерами 29:26:010301:6, 29:26:010301:3, 29:26:010301:7, 29:26:010301:13, 29:26:010301:14, 29:26:010301:15, 29:26:010301:16, 29:26:010301:17, 29:26:010301:19, 29:26:010301:20, 29:26:010301:24, 29:26:010301:25, 29:26:010301:26, 29:26:010301:27, 29:26:010301:28, 29:26:010301:30, 29:26:010301:31, 29:26:010301:32, 29:26:010301:33, 29:26:010301:34, 29:26:010301:35, 29:26:010301:36, 29:26:010301:37, 29:26:010301:38, 29:26:010301:39, 29:26:010301:40, 29:26:010301:41, 29:26:010301:80, 29:26:010301:75, 29:26:010301:5, 29:26:010301:44, 29:26:010301:43, 29:26:010301:162, 29:26:010301:76, 29:26:010301:124, 29:26:010301:23, 29:26:010301:9, 29:26:010301:79, 29:26:010301:59, 29:26:010301:18, 29:26:010301:58, 29:26:010301:57, 29:26:010301:78, 29:26:010301:2, 29:26:010301:67, 29:26:010301:65, 29:26:010301:42, 29:26:010301:73, 29:26:010301:71, 29:26:010301:69, 29:26:010301:63. 2. Местоположение земельных участков с кадастровыми номерами 29:26:010301:328 не установлено. 3. Земельный участок с кадастровым номером 29:26:010301:29 это дубль 29:26:010301:171(учтенный) необходимо исключить сведения из ЕГРН. Земельный участок с кадастровым номером 29:26:010301:22 это дубль 29:26:010301:126(учтенный) необходимо исключить сведения из ЕГРН. Из земельного участка 29:26:010301:4 образовались земельные участки 29:26:010301:209 и 29:26:010301:210, необходимо исключить сведения из ЕГРН о ЗУ 29:26:010301:4. Также необходимо исключить сведения из ЕГРН о ЗУ

7. Пояснения к разделам карты-плана территории		
№ п/п	Наименование раздела	Пояснение
1	2	3
		29:26:010301:164-право не зарегистрировано, местоположение не установлено. В ККР не включен земельный участок 29:26:010301:7 под линейным объектом, в связи с тем, что границы ЗУ выходят за границы кадастровых кварталов по которым проводятся ККР. 4. Исправлены реестровые ошибки по земельным участкам с кадастровыми номерами 29:26:010301:138, 29:26:010301:129, 29:26:010301:110, 29:26:010301:56, 29:26:010301:209, 29:26:010301:210, 29:26:010301:61, 29:26:010301:171, 29:26:010301:227, 29:26:010301:130, 29:26:010301:226. 5. Уточнено местоположение объектов капитального строительства с кадастровыми номерами: 29:26:010301:206, 29:26:010301:151, 29:26:000000:1586, 29:26:010301:272, 29:26:000000:127, 29:26:000000:22, 29:26:000000:21, 29:26:000000:43, 29:26:010301:139, 29:26:010301:140, 29:26:010301:141, 29:26:010301:142, 29:26:010301:146, 29:26:010301:149, 29:26:010301:152, 29:26:010301:153, 29:26:010301:154, 29:26:010301:172, 29:26:010301:173, 29:26:010301:174, 29:26:010301:175, 29:26:010301:176, 29:26:010301:182, 29:26:010301:185, 29:26:010301:186, 29:26:010301:187, 29:26:010301:188, 29:26:010301:189, 29:26:010301:201, 29:26:000000:1193, 29:26:000000:1171, 29:26:010301:200, 29:26:010301:224, 29:26:010301:225, 29:26:010301:300, 29:26:010301:330, 29:26:010301:329, 29:26:010301:340, 29:26:000000:472, 29:26:000000:491, 29:26:000000:603, 29:26:000000:607, 29:26:000000:1184, 29:26:000000:1083, 29:26:000000:1178, 29:26:000000:1206, 29:26:000000:1311, 29:26:000000:715, 29:26:000000:966, 29:26:000000:1008, 29:26:000000:714, 29:26:000000:713, 29:26:000000:1010, 29:26:000000:1014, 29:26:000000:1024, 29:26:000000:799, 29:26:010101:436, 29:26:010301:155, 29:26:000000:1187, 29:26:000000:1188. 6. Образованы 5 ОКС, расположенные на территории гаражного кооператива "Гамма" на земельном участке 29:26:010301:42, обозначения на плане ОН1, ОН2, ОН3, ОН4, ОН5 на основании документации предоставленной администрацией городского округа Архангельской области "Город Новодвинск". 7. На основании результатов обмеров в натуре исправлены реестровые ошибки в местоположении ОКС 29:26:010301:256, 29:26:010301:331, 29:26:010301:493, 29:26:010301:233. 29:26:010401: 1. Уточнено местоположение объектов капитального строительства с кадастровыми номерами: 29:26:010401:29, 29:26:010401:31, 29:26:010401:33, 29:26:010302:38, 29:26:010302:39, 29:26:010302:40, 29:26:010302:41 2. Исключить сведения из ЕГРН о ЗУ 29:26:010401:4, в связи с тем, что на территории г. Новодвинск нет СОТ "Лесовичок". 29:26:010502: 1. Исключить сведения из ЕГРН о ЗУ 29:26:010502:4, в связи с тем, что АЗС № 1 демонтирована, 29:26:010502:26- местоположение не установлено, 29:26:010502:29-дубль 29:26:010502:716, 29:26:010502:40-местоположение не установлено. 2. Уточнено местоположение земельных участков с кадастровыми номерами: 29:26:010502:74, 29:26:010502:73, 29:26:010502:71, 29:26:010502:39, 29:26:010502:38, 29:26:010502:38, 29:26:010502:38, 29:26:010502:21, 29:26:010502:21, 29:26:010502:18, 29:26:010502:16, 29:26:010502:14, 29:26:010502:13, 29:26:010502:11, 29:26:010502:102, 29:26:010502:7, 29:26:010502:3, 29:26:010502:27,

7. Пояснения к разделам карты-плана территории		
№ п/п	**Наименование раздела**	**Пояснение**
1	**2**	**3**
		29:26:010502:27, 29:26:010502:23, 29:26:010502:17. 3. Исправлены реестровые ошибки по земельным участкам с кадастровыми номерами 29:26:010502:144. 4. Уточнено местоположение объектов капитального строительства с кадастровыми номерами: 29:26:010502:708, 29:26:010502:166, 29:26:010502:153, 29:26:010502:154, 29:26:010502:156, 29:26:010502:158, 29:26:010502:159, 29:26:010502:160, 29:26:010502:163, 29:26:010502:164, 29:26:010502:165, 29:26:010502:169, 29:26:010502:171, 29:26:010502:173, 29:26:010502:176, 29:26:010502:177, 29:26:010502:178, 29:26:010502:179, 29:26:010502:180, 29:26:010502:181, 29:26:010502:688, 29:26:010502:699, 29:26:010502:700, 29:26:000000:90, 29:26:000000:68, 29:26:010502:701, 29:26:010502:702, 29:26:010502:703, 29:26:010502:704, 29:26:010502:710, 29:26:010502:714, 29:26:010502:712, 29:26:010502:719, 29:26:010502:720, 29:26:010502:151, 29:26:010502:721, 29:26:010502:751, 29:26:010502:752, 29:26:010502:753. 29:26:010302: 1. Уточнено местоположение земельных участков с кадастровыми номерами 29:26:010302:25, 29:26:010302:24 2. Уточнено местоположение объектов капитального строительства с кадастровыми номерами: 29:26:000000:19, 29:26:000000:70, 29:26:000000:1701, 29:26:000000:1702, 29:26:000000:1708, 29:26:000000:1706, 29:26:000000:1710, 29:26:000000:1716, 29:26:000000:1717, 29:26:000000:1722, 29:26:000000:1711, 29:26:000000:1714. Не включены в КПТ объекты капитального строительства: 29:26:000000:1044 (дубль) - это по факту 29:26:000000:1206 29:26:000000:1331(дубль) это по факту 29:26:000000:603 29:26:000000:812(дубль) это по факту 29:26:000000:1184 29:26:010301:180(дубль) это по факту 29:26:010301:174 9:26:010301:191 (дубль) это по факту 29:26:000000:1193, расположенный фактически на ЗУ 29:26:010301:84 229:26:010301:192(дубль) это по факту 29:26:000000:1171 29:26:010301:193(дубль) это по факту 29:26:000000:1187 29:26:010301:274(дубль) это по факту 29:26:010301:274 29:26:000000:749 - является помещением в здании 29:26:000000:753 расположен в квартале, не входящем в ККР 29:26:000000:756 является помещением в здании 29:26:000000:758 расположен в квартале, не входящем в ККР 29:26:000000:771 расположен в квартале, не входящем в ККР 29:26:000000:775 расположен в квартале, не входящем в ККР 29:26:000000:776 является помещением в здании 29:26:000000:778 является помещением в здании 29:26:000000:779 является помещением в здании 29:26:000000:781 расположен в квартале, не входящем в ККР 29:26:000000:789 расположен в квартале, не входящем в ККР 29:26:000000:793 является помещением в здании 29:26:000000:796 является помещением в здании 29:26:000000:802 является помещением в здании 29:26:000000:867 является помещением в здании 29:26:010301:147 согласно сведений ЕГРН расположен на ЗУ 29:26:010201:44(многоэтажка) местоположение не установлено 29:26:010301:177 местоположение не установлено Декабристов, 43 (номер гаража неизвестен) 29:26:010301:178 является помещением в здании 29:26:010301:181 расположен в квартале, не входящем в ККР 29:26:010301:271 помещение в здании 29:26:010301:275 является помещением в здании

7. Пояснения к разделам карты-плана территории		
№ п/п	**Наименование раздела**	**Пояснение**
1	**2**	**3**
		29:26:010301:334 расположен в квартале, не входящем в ККР 29:26:010301:336 расположен в квартале, не входящем в ККР 29:26:010301:338 является помещением в здании 29:26:010301:469 является помещением в здании 29:26:010301:478 является помещением в здании 29:26:010301:479 расположен в квартале, не входящем в ККР 29:26:010301:483 является помещением в здании 29:26:010301:491 является помещением в здании 29:26:010301:495 расположен в квартале, не входящем в ККР 29:26:010301:496 является помещением в здании 29:26:010301:497 является помещением в здании 29:26:010502:709 на земельном участке 29:26:010301:21 (границы ОКС не определены) 29:26:000000:32 расположен в квартале, не входящем в ККР 29:26:000000:70 расположен в квартале, не входящем в ККР 29:26:010502:152 нк объекта не существует 29:26:010502:155 расположен в квартале, не входящем в ККР 29:26:010502:157 расположен в квартале, не входящем в ККР 29:26:010502:161 расположен в квартале, не входящем в ККР 29:26:010502:162 расположен в квартале, не входящем в ККР 29:26:010502:167 расположен в квартале, не входящем в ККР 29:26:010502:168 расположен в квартале, не входящем в ККР 29:26:010502:734 расположен в квартале, не входящем в ККР 29:26:010502:735 расположен в квартале, не входящем в ККР Сведения о поверках включены на период проведения обмерных работ.

Сведения об уточняемых земельных участках

1. Сведения о характерных точках границы уточняемого земельного участка с кадастровым номером 29:26:010301:34

Зона № 2

Обозначение характерных точек границ	Существующие координаты, м		Уточненные координаты, м		Метод определения координат	Средняя квадратическая погрешность определения координат характерной точки (Mt), м	Формулы, примененные для расчета средней квадратической погрешности определения координат характерной точки (Mt),м
	X	Y	X	Y			
1	2	3	4	5	6	7	8
н1У	-	-	638973.77	2532642.09	Геодезический метод	0.10	-
н2У	-	-	638973.86	2532647.98	Геодезический метод	0.10	-
н3У	-	-	638967.14	2532648.14	Геодезический метод	0.10	-
н4У	-	-	638967.09	2532642.26	Геодезический метод	0.10	-
н5У	-	-	638967.09	2532641.81	Геодезический метод	0.10	-
н6У	-	-	638973.76	2532641.60	Геодезический метод	0.10	-
н1У	-	-	638973.77	2532642.09	Геодезический метод	0.10	-

2. Сведения о частях границ уточняемого земельного участка с кадастровым номером 29:26:010301:34

Обозначение части границ		Горизонтальное проложение (S), м	Описание прохождения части границ	Отметка о наличии земельного спора о местоположении границ земельного участка
от т.	до т.			
1	2	3	4	5
н1У	н2У	5.89	-	-
н2У	н3У	6.72	-	-
н3У	н4У	5.88	-	-
н4У	н5У	0.45	-	-
н5У	н6У	6.67	-	-
н6У	н1У	0.49	-	-

3. Общие сведения об уточняемом земельном участке с кадастровым номером 29:26:010301:34

№ п/п	Наименование характеристик земельного участка	Значение характеристики
1	2	3
1	Адрес земельного участка	Российская Федерация, Архангельская область, город Новодвинск, улица Декабристов
	Местоположение земельного участка (при отсутствии присвоенного адреса)	-
	Дополнительные сведения о местоположении земельного участка	-
2	Площадь земельного участка ± величина погрешности определения площади (Р ± ΔР), м2	43 ± 2

3	Формула, примененная для расчета предельной допустимой погрешности определения площади земельного участка (ΔР), м2	ΔР=3.5*Mt*√P=3.5*0,1*√43=2
4	Площадь земельного участка согласно сведениям Единого государственного реестра недвижимости (Ркад), м2	39
5	Оценка расхождения Р и Ркад (Р - Ркад), м2	4
6	Предельный минимальный и максимальный размер земельного участка (Рмин и Рмакс), м2	- -
7	Кадастровый или иной номер (обозначение) здания, сооружения, объекта незавершенного строительства, расположенного на земельном участке	29:26:010301:272
8	Иные сведения	-

Сведения об уточняемых земельных участках

1. Сведения о характерных точках границы уточняемого земельного участка с кадастровым номером 29:26:010301:6

Зона № 2

Обозначение характерных точек границ	Существующие координаты, м		Уточненные координаты, м		Метод определения координат	Средняя квадратическая погрешность определения координат характерной точки (Mt), м	Формулы, примененные для расчета средней квадратической погрешности определения координат характерной точки (Mt),м
	X	Y	X	Y			
1	2	3	4	5	6	7	8
н7У	-	-	638929.75	2532576.84	Геодезический метод	0.10	-
н8У	-	-	638927.40	2532581.25	Геодезический метод	0.10	-
н9У	-	-	638920.34	2532577.49	Геодезический метод	0.10	-
н10У	-	-	638922.69	2532573.08	Геодезический метод	0.10	-
н7У	-	-	638929.75	2532576.84	Геодезический метод	0.10	-

2. Сведения о частях границ уточняемого земельного участка с кадастровым номером 29:26:010301:6

Обозначение части границ		Горизонтальное проложение (S), м	Описание прохождения части границ	Отметка о наличии земельного спора о местоположении границ земельного участка
от т.	до т.			
1	2	3	4	5
н7У	н8У	5.00	-	-
н8У	н9У	8.00	-	-
н9У	н10У	5.00	-	-
н10У	н7У	8.00	-	-

3. Общие сведения об уточняемом земельном участке с кадастровым номером 29:26:010301:6

№ п/п	Наименование характеристик земельного участка	Значение характеристики
1	2	3
1	Адрес земельного участка	Российская Федерация, Архангельская область, город Новодвинск, улица Декабристов
	Местоположение земельного участка (при отсутствии присвоенного адреса)	-
	Дополнительные сведения о местоположении земельного участка	-
2	Площадь земельного участка ± величина погрешности определения площади (Р ± ΔР), м2	40 ± 2
3	Формула, примененная для расчета предельной допустимой погрешности определения площади земельного участка (ΔР), м2	$\Delta P=3.5*Mt*\sqrt{P}=3.5*0,1*\sqrt{40}=2$
4	Площадь земельного участка согласно сведениям Единого государственного реестра недвижимости (Ркад), м2	40

5	Оценка расхождения Р и Ркад (Р - Ркад), м2	-
6	Предельный минимальный и максимальный размер земельного участка (Рмин и Рмакс), м2	- -
7	Кадастровый или иной номер (обозначение) здания, сооружения, объекта незавершенного строительства, расположенного на земельном участке	-
8	Иные сведения	-

Сведения об уточняемых земельных участках

1. Сведения о характерных точках границы уточняемого земельного участка с кадастровым номером 29:26:010301:13

Зона № 2

Обозначение характерных точек границ	Существующие координаты, м		Уточненные координаты, м		Метод определения координат	Средняя квадратическая погрешность определения координат характерной точки (Mt), м	Формулы, примененные для расчета средней квадратической погрешности определения координат характерной точки (Mt),м
	X	Y	X	Y			
1	2	3	4	5	6	7	8
н11У	-	-	638964.50	2532585.32	Геодезический метод	0.10	-
н12У	-	-	638965.28	2532590.95	Геодезический метод	0.10	-
н13У	-	-	638964.83	2532591.02	Геодезический метод	0.10	-
н14У	-	-	638958.09	2532592.00	Геодезический метод	0.10	-
н15У	-	-	638957.30	2532586.74	Геодезический метод	0.10	-
н16У	-	-	638957.25	2532586.42	Геодезический метод	0.10	-
н17У	-	-	638964.07	2532585.39	Геодезический метод	0.10	-
н11У	-	-	638964.50	2532585.32	Геодезический метод	0.10	-

2. Сведения о частях границ уточняемого земельного участка с кадастровым номером 29:26:010301:13

Обозначение части границ		Горизонтальное проложение (S), м	Описание прохождения части границ	Отметка о наличии земельного спора о местоположении границ земельного участка
от т.	до т.			
1	2	3	4	5
н11У	н12У	5.68	-	-
н12У	н13У	0.46	-	-
н13У	н14У	6.81	-	-
н14У	н15У	5.32	-	-
н15У	н16У	0.32	-	-
н16У	н17У	6.90	-	-
н17У	н11У	0.44	-	-

3. Общие сведения об уточняемом земельном участке с кадастровым номером 29:26:010301:13

№ п/п	Наименование характеристик земельного участка	Значение характеристики
1	2	3
1	Адрес земельного участка	Российская Федерация, Архангельская область, город Новодвинск, улица Декабристов
	Местоположение земельного участка (при отсутствии присвоенного адреса)	-

	Дополнительные сведения о местоположении земельного участка	-
2	Площадь земельного участка ± величина погрешности определения площади (Р ± ΔР), м2	41 ± 2
3	Формула, примененная для расчета предельной допустимой погрешности определения площади земельного участка (ΔР), м2	ΔР=3.5*Mt*√P=3.5*0,1*√41=2
4	Площадь земельного участка согласно сведениям Единого государственного реестра недвижимости (Ркад), м2	40
5	Оценка расхождения Р и Ркад (Р - Ркад), м2	1
6	Предельный минимальный и максимальный размер земельного участка (Рмин и Рмакс), м2	- -
7	Кадастровый или иной номер (обозначение) здания, сооружения, объекта незавершенного строительства, расположенного на земельном участке	-
8	Иные сведения	-

Сведения об уточняемых земельных участках

1. Сведения о характерных точках границы уточняемого земельного участка с кадастровым номером 29:26:010301:14

Зона № 2

Обозначение характерных точек границ	Существующие координаты, м		Уточненные координаты, м		Метод определения координат	Средняя квадратическая погрешность определения координат характерной точки (Mt), м	Формулы, примененные для расчета средней квадратической погрешности определения координат характерной точки (Mt),м
	X	Y	X	Y			
1	2	3	4	5	6	7	8
н18У	-	-	638959.50	2532551.96	Геодезический метод	0.10	-
н19У	-	-	638960.82	2532559.85	Геодезический метод	0.10	-
н20У	-	-	638956.87	2532560.50	Геодезический метод	0.10	-
н21У	-	-	638955.56	2532552.61	Геодезический метод	0.10	-
н18У	-	-	638959.50	2532551.96	Геодезический метод	0.10	-

2. Сведения о частях границ уточняемого земельного участка с кадастровым номером 29:26:010301:14

Обозначение части границ		Горизонтальное проложение (S), м	Описание прохождения части границ	Отметка о наличии земельного спора о местоположении границ земельного участка
от т.	до т.			
1	2	3	4	5
н18У	н19У	8.00	-	-
н19У	н20У	4.00	-	-
н20У	н21У	8.00	-	-
н21У	н18У	3.99	-	-

3. Общие сведения об уточняемом земельном участке с кадастровым номером 29:26:010301:14

№ п/п	Наименование характеристик земельного участка	Значение характеристики
1	2	3
1	Адрес земельного участка	Российская Федерация, Архангельская область, город Новодвинск, улица Декабристов
	Местоположение земельного участка (при отсутствии присвоенного адреса)	-
	Дополнительные сведения о местоположении земельного участка	-
2	Площадь земельного участка ± величина погрешности определения площади (Р ± ΔР), м2	32 ± 2
3	Формула, примененная для расчета предельной допустимой погрешности определения площади земельного участка (ΔР), м2	$\Delta P=3.5*Mt*\sqrt{P}=3.5*0,1*\sqrt{32}=2$
4	Площадь земельного участка согласно сведениям Единого государственного реестра недвижимости (Ркад), м2	32

5	Оценка расхождения Р и Ркад (Р - Ркад), м2	-
6	Предельный минимальный и максимальный размер земельного участка (Рмин и Рмакс), м2	- -
7	Кадастровый или иной номер (обозначение) здания, сооружения, объекта незавершенного строительства, расположенного на земельном участке	-
8	Иные сведения	-

Сведения об уточняемых земельных участках

1. Сведения о характерных точках границы уточняемого земельного участка с кадастровым номером 29:26:010301:15

Зона № 2

Обозначение характерных точек границ	Существующие координаты, м		Уточненные координаты, м		Метод определения координат	Средняя квадратическая погрешность определения координат характерной точки (Mt), м	Формулы, примененные для расчета средней квадратической погрешности определения координат характерной точки (Mt),м
	X	Y	X	Y			
1	2	3	4	5	6	7	8
н22У	-	-	638908.25	2532641.72	Геодезический метод	0.10	-
н23У	-	-	638908.25	2532643.23	Геодезический метод	0.10	-
н24У	-	-	638908.36	2532649.32	Геодезический метод	0.10	-
н25У	-	-	638903.87	2532649.41	Геодезический метод	0.10	-
н26У	-	-	638903.76	2532643.33	Геодезический метод	0.10	-
н27У	-	-	638903.76	2532641.81	Геодезический метод	0.10	-
н22У	-	-	638908.25	2532641.72	Геодезический метод	0.10	-

2. Сведения о частях границ уточняемого земельного участка с кадастровым номером 29:26:010301:15

Обозначение части границ		Горизонтальное проложение (S), м	Описание прохождения части границ	Отметка о наличии земельного спора о местоположении границ земельного участка
от т.	до т.			
1	2	3	4	5
н22У	н23У	1.51	-	-
н23У	н24У	6.09	-	-
н24У	н25У	4.49	-	-
н25У	н26У	6.08	-	-
н26У	н27У	1.52	-	-
н27У	н22У	4.49	-	-

3. Общие сведения об уточняемом земельном участке с кадастровым номером 29:26:010301:15

№ п/п	Наименование характеристик земельного участка	Значение характеристики
1	2	3
1	Адрес земельного участка	Российская Федерация, Архангельская область, город Новодвинск, улица Декабристов
	Местоположение земельного участка (при отсутствии присвоенного адреса)	-
	Дополнительные сведения о местоположении земельного участка	-
2	Площадь земельного участка ± величина погрешности определения площади (Р ± ΔР), м2	34 ± 2

3	Формула, примененная для расчета предельной допустимой погрешности определения площади земельного участка (ΔР), м2	ΔР=3.5*Mt*√P=3.5*0,1*√34=2
4	Площадь земельного участка согласно сведениям Единого государственного реестра недвижимости (Ркад), м2	34
5	Оценка расхождения Р и Ркад (Р - Ркад), м2	-
6	Предельный минимальный и максимальный размер земельного участка (Рмин и Рмакс), м2	- -
7	Кадастровый или иной номер (обозначение) здания, сооружения, объекта незавершенного строительства, расположенного на земельном участке	-
8	Иные сведения	-

Сведения об уточняемых земельных участках

1. Сведения о характерных точках границы уточняемого земельного участка с кадастровым номером 29:26:010301:16

Зона № 2

Обозначение характерных точек границ	Существующие координаты, м		Уточненные координаты, м		Метод определения координат	Средняя квадратическая погрешность определения координат характерной точки (Mt), м	Формулы, примененные для расчета средней квадратической погрешности определения координат характерной точки (Mt),м
	X	Y	X	Y			
1	2	3	4	5	6	7	8
н28У	-	-	638903.72	2532640.71	Геодезический метод	0.10	-
н27У	-	-	638903.76	2532641.81	Геодезический метод	0.10	-
н26У	-	-	638903.76	2532643.33	Геодезический метод	0.10	-
н25У	-	-	638903.87	2532649.41	Геодезический метод	0.10	-
н29У	-	-	638899.38	2532649.49	Геодезический метод	0.10	-
н30У	-	-	638899.27	2532643.40	Геодезический метод	0.10	-
н31У	-	-	638899.23	2532640.63	Геодезический метод	0.10	-
н28У	-	-	638903.72	2532640.71	Геодезический метод	0.10	-

2. Сведения о частях границ уточняемого земельного участка с кадастровым номером 29:26:010301:16

Обозначение части границ		Горизонтальное проложение (S), м	Описание прохождения части границ	Отметка о наличии земельного спора о местоположении границ земельного участка
от т.	до т.			
1	2	3	4	5
н28У	н27У	1.10	-	-
н27У	н26У	1.52	-	-
н26У	н25У	6.08	-	-
н25У	н29У	4.49	-	-
н29У	н30У	6.09	-	-
н30У	н31У	2.77	-	-
н31У	н28У	4.49	-	-

3. Общие сведения об уточняемом земельном участке с кадастровым номером 29:26:010301:16

№ п/п	Наименование характеристик земельного участка	Значение характеристики
1	2	3
1	Адрес земельного участка	Российская Федерация, Архангельская область, город Новодвинск, улица Декабристов
	Местоположение земельного участка (при отсутствии присвоенного адреса)	-

	Дополнительные сведения о местоположении земельного участка	-
2	Площадь земельного участка ± величина погрешности определения площади (Р ± ΔР), м2	39 ± 2
3	Формула, примененная для расчета предельной допустимой погрешности определения площади земельного участка (ΔР), м2	ΔР=3.5*Mt*√P=3.5*0,1*√39=2
4	Площадь земельного участка согласно сведениям Единого государственного реестра недвижимости (Ркад), м2	39
5	Оценка расхождения Р и Ркад (Р - Ркад), м2	-
6	Предельный минимальный и максимальный размер земельного участка (Рмин и Рмакс), м2	- -
7	Кадастровый или иной номер (обозначение) здания, сооружения, объекта незавершенного строительства, расположенного на земельном участке	-
8	Иные сведения	-

Сведения об уточняемых земельных участках

1. Сведения о характерных точках границы уточняемого земельного участка с кадастровым номером 29:26:010301:17

Зона № 2

Обозначение характерных точек границ	Существующие координаты, м		Уточненные координаты, м		Метод определения координат	Средняя квадратическая погрешность определения координат характерной точки (Mt), м	Формулы, примененные для расчета средней квадратической погрешности определения координат характерной точки (Mt),м
	X	Y	X	Y			
1	2	3	4	5	6	7	8
н32У	-	-	638935.76	2532639.70	Геодезический метод	0.10	-
н33У	-	-	638935.77	2532641.10	Геодезический метод	0.10	-
н34У	-	-	638935.76	2532642.74	Геодезический метод	0.10	-
н35У	-	-	638935.87	2532648.77	Геодезический метод	0.10	-
н36У	-	-	638930.82	2532648.89	Геодезический метод	0.10	-
н37У	-	-	638930.75	2532642.77	Геодезический метод	0.10	-
н38У	-	-	638930.72	2532640.53	Геодезический метод	0.10	-
н39У	-	-	638930.71	2532639.77	Геодезический метод	0.10	-
н32У	-	-	638935.76	2532639.70	Геодезический метод	0.10	-

2. Сведения о частях границ уточняемого земельного участка с кадастровым номером 29:26:010301:17

Обозначение части границ		Горизонтальное проложение (S), м	Описание прохождения части границ	Отметка о наличии земельного спора о местоположении границ земельного участка
от т.	до т.			
1	2	3	4	5
н32У	н33У	1.40	-	-
н33У	н34У	1.64	-	-
н34У	н35У	6.03	-	-
н35У	н36У	5.05	-	-
н36У	н37У	6.12	-	-
н37У	н38У	2.24	-	-
н38У	н39У	0.76	-	-
н39У	н32У	5.05	-	-

3. Общие сведения об уточняемом земельном участке с кадастровым номером 29:26:010301:17		
№ п/п	**Наименование характеристик земельного участка**	**Значение характеристики**
1	**2**	**3**
1	Адрес земельного участка	Российская Федерация, Архангельская область, город Новодвинск, улица Декабристов
	Местоположение земельного участка (при отсутствии присвоенного адреса)	-
	Дополнительные сведения о местоположении земельного участка	-
2	Площадь земельного участка ± величина погрешности определения площади (Р ± ΔР), м2	46 ± 2
3	Формула, примененная для расчета предельной допустимой погрешности определения площади земельного участка (ΔР), м2	ΔР=3.5*Mt*√P=3.5*0,1*√46=2
4	Площадь земельного участка согласно сведениям Единого государственного реестра недвижимости (Ркад), м2	46
5	Оценка расхождения Р и Ркад (Р - Ркад), м2	-
6	Предельный минимальный и максимальный размер земельного участка (Рмин и Рмакс), м2	- -
7	Кадастровый или иной номер (обозначение) здания, сооружения, объекта незавершенного строительства, расположенного на земельном участке	-
8	Иные сведения	-

Сведения об уточняемых земельных участках

1. Сведения о характерных точках границы уточняемого земельного участка с кадастровым номером 29:26:010301:19

Зона № 2

Обозначение характерных точек границ	Существующие координаты, м		Уточненные координаты, м		Метод определения координат	Средняя квадратическая погрешность определения координат характерной точки (Mt), м	Формулы, примененные для расчета средней квадратической погрешности определения координат характерной точки (Mt),м
	X	Y	X	Y			
1	2	3	4	5	6	7	8
н40У	-	-	638912.72	2532641.60	Геодезический метод	0.10	-
н41У	-	-	638912.74	2532643.14	Геодезический метод	0.10	-
н42У	-	-	638912.85	2532649.23	Геодезический метод	0.10	-
н24У	-	-	638908.36	2532649.32	Геодезический метод	0.10	-
н23У	-	-	638908.25	2532643.23	Геодезический метод	0.10	-
н22У	-	-	638908.25	2532641.72	Геодезический метод	0.10	-
н40У	-	-	638912.72	2532641.60	Геодезический метод	0.10	-

2. Сведения о частях границ уточняемого земельного участка с кадастровым номером 29:26:010301:19

Обозначение части границ		Горизонтальное проложение (S), м	Описание прохождения части границ	Отметка о наличии земельного спора о местоположении границ земельного участка
от т.	до т.			
1	2	3	4	5
н40У	н41У	1.54	-	-
н41У	н42У	6.09	-	-
н42У	н24У	4.49	-	-
н24У	н23У	6.09	-	-
н23У	н22У	1.51	-	-
н22У	н40У	4.47	-	-

3. Общие сведения об уточняемом земельном участке с кадастровым номером 29:26:010301:19

№ п/п	Наименование характеристик земельного участка	Значение характеристики
1	2	3
1	Адрес земельного участка	Российская Федерация, Архангельская область, город Новодвинск, улица Декабристов
	Местоположение земельного участка (при отсутствии присвоенного адреса)	-
	Дополнительные сведения о местоположении земельного участка	-
2	Площадь земельного участка ± величина погрешности определения площади (Р ± ΔР), м2	34 ± 2

3	Формула, примененная для расчета предельной допустимой погрешности определения площади земельного участка (ΔР), м2	ΔР=3.5*Mt*√P=3.5*0,1*√34=2
4	Площадь земельного участка согласно сведениям Единого государственного реестра недвижимости (Ркад), м2	34
5	Оценка расхождения Р и Ркад (Р - Ркад), м2	-
6	Предельный минимальный и максимальный размер земельного участка (Рмин и Рмакс), м2	- -
7	Кадастровый или иной номер (обозначение) здания, сооружения, объекта незавершенного строительства, расположенного на земельном участке	-
8	Иные сведения	-

Сведения об уточняемых земельных участках

1. Сведения о характерных точках границы уточняемого земельного участка с кадастровым номером 29:26:010301:20

Зона № 2

Обозначение характерных точек границ	Существующие координаты, м		Уточненные координаты, м		Метод определения координат	Средняя квадратическая погрешность определения координат характерной точки (Mt), м	Формулы, примененные для расчета средней квадратической погрешности определения координат характерной точки (Mt),м
	X	Y	X	Y			
1	2	3	4	5	6	7	8
н31У	-	-	638899.23	2532640.63	Геодезический метод	0.10	-
н30У	-	-	638899.27	2532643.40	Геодезический метод	0.10	-
н29У	-	-	638899.38	2532649.49	Геодезический метод	0.10	-
н43У	-	-	638895.30	2532649.57	Геодезический метод	0.10	-
н44У	-	-	638895.12	2532643.47	Геодезический метод	0.10	-
н45У	-	-	638895.05	2532640.73	Геодезический метод	0.10	-
н31У	-	-	638899.23	2532640.63	Геодезический метод	0.10	-

2. Сведения о частях границ уточняемого земельного участка с кадастровым номером 29:26:010301:20

Обозначение части границ		Горизонтальное проложение (S), м	Описание прохождения части границ	Отметка о наличии земельного спора о местоположении границ земельного участка
от т.	до т.			
1	2	3	4	5
н31У	н30У	2.77	-	-
н30У	н29У	6.09	-	-
н29У	н43У	4.08	-	-
н43У	н44У	6.10	-	-
н44У	н45У	2.74	-	-
н45У	н31У	4.18	-	-

3. Общие сведения об уточняемом земельном участке с кадастровым номером 29:26:010301:20

№ п/п	Наименование характеристик земельного участка	Значение характеристики
1	2	3
1	Адрес земельного участка	Российская Федерация, Архангельская область, город Новодвинск, улица Декабристов
	Местоположение земельного участка (при отсутствии присвоенного адреса)	-
	Дополнительные сведения о местоположении земельного участка	-
2	Площадь земельного участка ± величина погрешности определения площади (Р ± ΔР), м2	37 ± 2

3	Формула, примененная для расчета предельной допустимой погрешности определения площади земельного участка (ΔР), м2	ΔР=3.5*Mt*√P=3.5*0,1*√37=2
4	Площадь земельного участка согласно сведениям Единого государственного реестра недвижимости (Ркад), м2	37
5	Оценка расхождения Р и Ркад (Р - Ркад), м2	-
6	Предельный минимальный и максимальный размер земельного участка (Рмин и Рмакс), м2	- -
7	Кадастровый или иной номер (обозначение) здания, сооружения, объекта незавершенного строительства, расположенного на земельном участке	-
8	Иные сведения	-

Сведения об уточняемых земельных участках

1. Сведения о характерных точках границы уточняемого земельного участка с кадастровым номером 29:26:010301:24

Зона № 2

Обозначение характерных точек границ	Существующие координаты, м		Уточненные координаты, м		Метод определения координат	Средняя квадратическая погрешность определения координат характерной точки (Mt), м	Формулы, примененные для расчета средней квадратической погрешности определения координат характерной точки (Mt),м
	X	Y	X	Y			
1	2	3	4	5	6	7	8
н46У	-	-	638656.85	2532494.60	Геодезический метод	0.10	-
н47У	-	-	638659.33	2532494.40	Геодезический метод	0.10	-
н48У	-	-	638659.81	2532499.57	Геодезический метод	0.10	-
н49У	-	-	638657.32	2532499.79	Геодезический метод	0.10	-
н50У	-	-	638651.35	2532500.31	Геодезический метод	0.10	-
н51У	-	-	638650.87	2532495.14	Геодезический метод	0.10	-
н46У	-	-	638656.85	2532494.60	Геодезический метод	0.10	-

2. Сведения о частях границ уточняемого земельного участка с кадастровым номером 29:26:010301:24

Обозначение части границ		Горизонтальное проложение (S), м	Описание прохождения части границ	Отметка о наличии земельного спора о местоположении границ земельного участка
от т.	до т.			
1	2	3	4	5
н46У	н47У	2.49	-	-
н47У	н48У	5.19	-	-
н48У	н49У	2.50	-	-
н49У	н50У	5.99	-	-
н50У	н51У	5.19	-	-
н51У	н46У	6.00	-	-

3. Общие сведения об уточняемом земельном участке с кадастровым номером 29:26:010301:24

№ п/п	Наименование характеристик земельного участка	Значение характеристики
1	2	3
1	Адрес земельного участка	Российская Федерация, Архангельская область, город Новодвинск, улица Декабристов
	Местоположение земельного участка (при отсутствии присвоенного адреса)	-
	Дополнительные сведения о местоположении земельного участка	-
2	Площадь земельного участка ± величина погрешности определения площади (Р ± ΔР), м2	44 ± 2

3	Формула, примененная для расчета предельной допустимой погрешности определения площади земельного участка (ΔР), м2	ΔР=3.5*Mt*√P=3.5*0,1*√44=2
4	Площадь земельного участка согласно сведениям Единого государственного реестра недвижимости (Ркад), м2	45
5	Оценка расхождения Р и Ркад (Р - Ркад), м2	1
6	Предельный минимальный и максимальный размер земельного участка (Рмин и Рмакс), м2	- -
7	Кадастровый или иной номер (обозначение) здания, сооружения, объекта незавершенного строительства, расположенного на земельном участке	-
8	Иные сведения	-

Сведения об уточняемых земельных участках

1. Сведения о характерных точках границы уточняемого земельного участка с кадастровым номером 29:26:010301:25

Зона № 2

Обозначение характерных точек границ	Существующие координаты, м		Уточненные координаты, м		Метод определения координат	Средняя квадратическая погрешность определения координат характерной точки (Mt), м	Формулы, примененные для расчета средней квадратической погрешности определения координат характерной точки (Mt),м
	X	Y	X	Y			
1	2	3	4	5	6	7	8
н52У	-	-	638656.37	2532489.43	Геодезический метод	0.10	-
н53У	-	-	638658.85	2532489.23	Геодезический метод	0.10	-
н47У	-	-	638659.33	2532494.40	Геодезический метод	0.10	-
н46У	-	-	638656.85	2532494.60	Геодезический метод	0.10	-
н51У	-	-	638650.87	2532495.14	Геодезический метод	0.10	-
н54У	-	-	638650.39	2532489.97	Геодезический метод	0.10	-
н52У	-	-	638656.37	2532489.43	Геодезический метод	0.10	-

2. Сведения о частях границ уточняемого земельного участка с кадастровым номером 29:26:010301:25

Обозначение части границ		Горизонтальное проложение (S), м	Описание прохождения части границ	Отметка о наличии земельного спора о местоположении границ земельного участка
от т.	до т.			
1	2	3	4	5
н52У	н53У	2.49	-	-
н53У	н47У	5.19	-	-
н47У	н46У	2.49	-	-
н46У	н51У	6.00	-	-
н51У	н54У	5.19	-	-
н54У	н52У	6.00	-	-

3. Общие сведения об уточняемом земельном участке с кадастровым номером 29:26:010301:25

№ п/п	Наименование характеристик земельного участка	Значение характеристики
1	2	3
1	Адрес земельного участка	Российская Федерация, Архангельская область, город Новодвинск, улица Солнечная
	Местоположение земельного участка (при отсутствии присвоенного адреса)	-
	Дополнительные сведения о местоположении земельного участка	-
2	Площадь земельного участка ± величина погрешности определения площади (Р ± ΔР), м2	44 ± 2

3	Формула, примененная для расчета предельной допустимой погрешности определения площади земельного участка (ΔР), м2	ΔР=3.5*Mt*√P=3.5*0,1*√44=2
4	Площадь земельного участка согласно сведениям Единого государственного реестра недвижимости (Ркад), м2	45
5	Оценка расхождения Р и Ркад (Р - Ркад), м2	1
6	Предельный минимальный и максимальный размер земельного участка (Рмин и Рмакс), м2	- -
7	Кадастровый или иной номер (обозначение) здания, сооружения, объекта незавершенного строительства, расположенного на земельном участке	-
8	Иные сведения	-

Сведения об уточняемых земельных участках

1. Сведения о характерных точках границы уточняемого земельного участка с кадастровым номером 29:26:010301:26

Зона № 2

Обозначение характерных точек границ	Существующие координаты, м		Уточненные координаты, м		Метод определения координат	Средняя квадратическая погрешность определения координат характерной точки (Mt), м	Формулы, примененные для расчета средней квадратической погрешности определения координат характерной точки (Mt),м
	X	Y	X	Y			
1	2	3	4	5	6	7	8
н55У	-	-	638655.88	2532484.28	Геодезический метод	0.00	-
н56У	-	-	638658.38	2532484.04	Геодезический метод	0.00	-
н53У	-	-	638658.85	2532489.23	Геодезический метод	0.00	-
н52У	-	-	638656.37	2532489.43	Геодезический метод	0.00	-
н54У	-	-	638650.39	2532489.97	Геодезический метод	0.00	-
н57У	-	-	638649.91	2532484.80	Геодезический метод	0.00	-
н55У	-	-	638655.88	2532484.28	Геодезический метод	0.00	-

2. Сведения о частях границ уточняемого земельного участка с кадастровым номером 29:26:010301:26

Обозначение части границ		Горизонтальное проложение (S), м	Описание прохождения части границ	Отметка о наличии земельного спора о местоположении границ земельного участка
от т.	до т.			
1	2	3	4	5
н55У	н56У	2.51	-	-
н56У	н53У	5.21	-	-
н53У	н52У	2.49	-	-
н52У	н54У	6.00	-	-
н54У	н57У	5.19	-	-
н57У	н55У	5.99	-	-

3. Общие сведения об уточняемом земельном участке с кадастровым номером 29:26:010301:26

№ п/п	Наименование характеристик земельного участка	Значение характеристики
1	2	3
1	Адрес земельного участка	Российская Федерация, Архангельская область, город Новодвинск, улица Солнечная
	Местоположение земельного участка (при отсутствии присвоенного адреса)	-
	Дополнительные сведения о местоположении земельного участка	-
2	Площадь земельного участка ± величина погрешности определения площади (Р ± ΔР), м2	44 ± 2

3	Формула, примененная для расчета предельной допустимой погрешности определения площади земельного участка (ΔР), м2	ΔР=3.5*Mt*√P=3.5*0,1*√44=2
4	Площадь земельного участка согласно сведениям Единого государственного реестра недвижимости (Ркад), м2	45
5	Оценка расхождения Р и Ркад (Р - Ркад), м2	1
6	Предельный минимальный и максимальный размер земельного участка (Рмин и Рмакс), м2	- -
7	Кадастровый или иной номер (обозначение) здания, сооружения, объекта незавершенного строительства, расположенного на земельном участке	-
8	Иные сведения	-

Сведения об уточняемых земельных участках

1. Сведения о характерных точках границы уточняемого земельного участка с кадастровым номером 29:26:010301:27

Зона № 2

Обозначение характерных точек границ	Существующие координаты, м		Уточненные координаты, м		Метод определения координат	Средняя квадратическая погрешность определения координат характерной точки (Mt), м	Формулы, примененные для расчета средней квадратической погрешности определения координат характерной точки (Mt),м
	X	Y	X	Y			
1	2	3	4	5	6	7	8
н58У	-	-	638655.39	2532479.11	Геодезический метод	0.1	-
н59У	-	-	638657.88	2532478.89	Геодезический метод	0.1	-
н56У	-	-	638658.38	2532484.04	Геодезический метод	0.1	-
н55У	-	-	638655.88	2532484.28	Геодезический метод	0.1	-
н57У	-	-	638649.91	2532484.80	Геодезический метод	0.1	-
н60У	-	-	638649.41	2532479.63	Геодезический метод	0.1	-
н58У	-	-	638655.39	2532479.11	Геодезический метод	0.1	-

2. Сведения о частях границ уточняемого земельного участка с кадастровым номером 29:26:010301:27

Обозначение части границ		Горизонтальное проложение (S), м	Описание прохождения части границ	Отметка о наличии земельного спора о местоположении границ земельного участка
от т.	до т.			
1	2	3	4	5
н58У	н59У	2.50	-	-
н59У	н56У	5.17	-	-
н56У	н55У	2.51	-	-
н55У	н57У	5.99	-	-
н57У	н60У	5.19	-	-
н60У	н58У	6.00	-	-

3. Общие сведения об уточняемом земельном участке с кадастровым номером 29:26:010301:27

№ п/п	Наименование характеристик земельного участка	Значение характеристики
1	2	3
1	Адрес земельного участка	Российская Федерация, Архангельская область, город Новодвинск, улица Солнечная
	Местоположение земельного участка (при отсутствии присвоенного адреса)	-
	Дополнительные сведения о местоположении земельного участка	-
2	Площадь земельного участка ± величина погрешности определения площади (Р ± ΔР), м2	44 ± 2

3	Формула, примененная для расчета предельной допустимой погрешности определения площади земельного участка (ΔР), м2	ΔР=3.5*Mt*√P=3.5*0,1*√44=2
4	Площадь земельного участка согласно сведениям Единого государственного реестра недвижимости (Ркад), м2	45
5	Оценка расхождения Р и Ркад (Р - Ркад), м2	1
6	Предельный минимальный и максимальный размер земельного участка (Рмин и Рмакс), м2	- -
7	Кадастровый или иной номер (обозначение) здания, сооружения, объекта незавершенного строительства, расположенного на земельном участке	-
8	Иные сведения	-

Сведения об уточняемых земельных участках

1. Сведения о характерных точках границы уточняемого земельного участка с кадастровым номером 29:26:010301:28

Зона № 2

Обозначение характерных точек границ	Существующие координаты, м		Уточненные координаты, м		Метод определения координат	Средняя квадратическая погрешность определения координат характерной точки (Mt), м	Формулы, примененные для расчета средней квадратической погрешности определения координат характерной точки (Mt),м
	X	Y	X	Y			
1	2	3	4	5	6	7	8
н61У	-	-	638654.92	2532473.94	Геодезический метод	0.00	-
н62У	-	-	638657.41	2532473.72	Геодезический метод	0.00	-
н59У	-	-	638657.88	2532478.89	Геодезический метод	0.00	-
н58У	-	-	638655.39	2532479.11	Геодезический метод	0.00	-
н60У	-	-	638649.41	2532479.63	Геодезический метод	0.00	-
80	-	-	638648.95	2532474.46	Геодезический метод	0.00	-
н61У	-	-	638654.92	2532473.94	Геодезический метод	0.00	-

2. Сведения о частях границ уточняемого земельного участка с кадастровым номером 29:26:010301:28

Обозначение части границ		Горизонтальное проложение (S), м	Описание прохождения части границ	Отметка о наличии земельного спора о местоположении границ земельного участка
от т.	до т.			
1	2	3	4	5
н61У	н62У	2.50	-	-
н62У	н59У	5.19	-	-
н59У	н58У	2.50	-	-
н58У	н60У	6.00	-	-
н60У	80	5.19	-	-
80	н61У	5.99	-	-

3. Общие сведения об уточняемом земельном участке с кадастровым номером 29:26:010301:28

№ п/п	Наименование характеристик земельного участка	Значение характеристики
1	2	3
1	Адрес земельного участка	Российская Федерация, Архангельская область, город Новодвинск, улица Солнечная
	Местоположение земельного участка (при отсутствии присвоенного адреса)	-
	Дополнительные сведения о местоположении земельного участка	-
2	Площадь земельного участка ± величина погрешности определения площади (Р ± ΔР), м2	44 ± 2

3	Формула, примененная для расчета предельной допустимой погрешности определения площади земельного участка (ΔР), м2	ΔР=3.5*Mt*√P=3.5*0,1*√44=2
4	Площадь земельного участка согласно сведениям Единого государственного реестра недвижимости (Ркад), м2	45
5	Оценка расхождения Р и Ркад (Р - Ркад), м2	1
6	Предельный минимальный и максимальный размер земельного участка (Рмин и Рмакс), м2	- -
7	Кадастровый или иной номер (обозначение) здания, сооружения, объекта незавершенного строительства, расположенного на земельном участке	-
8	Иные сведения	-

Сведения об уточняемых земельных участках

1. Сведения о характерных точках границы уточняемого земельного участка с кадастровым номером 29:26:010301:30

Зона № 2

Обозначение характерных точек границ	Существующие координаты, м		Уточненные координаты, м		Метод определения координат	Средняя квадратическая погрешность определения координат характерной точки (Mt), м	Формулы, примененные для расчета средней квадратической погрешности определения координат характерной точки (Mt),м
	X	Y	X	Y			
1	2	3	4	5	6	7	8
н60У	-	-	638649.41	2532479.63	Геодезический метод	0.1	-
н57У	-	-	638649.91	2532484.80	Геодезический метод	0.1	-
н63У	-	-	638643.95	2532485.39	Геодезический метод	0.1	-
н64У	-	-	638641.44	2532485.61	Геодезический метод	0.1	-
н65У	-	-	638640.99	2532480.46	Геодезический метод	0.1	-
н66У	-	-	638643.48	2532480.22	Геодезический метод	0.1	-
н60У	-	-	638649.41	2532479.63	Геодезический метод	0.1	-

2. Сведения о частях границ уточняемого земельного участка с кадастровым номером 29:26:010301:30

Обозначение части границ		Горизонтальное проложение (S), м	Описание прохождения части границ	Отметка о наличии земельного спора о местоположении границ земельного участка
от т.	до т.			
1	2	3	4	5
н60У	н57У	5.19	-	-
н57У	н63У	5.99	-	-
н63У	н64У	2.52	-	-
н64У	н65У	5.17	-	-
н65У	н66У	2.50	-	-
н66У	н60У	5.96	-	-

3. Общие сведения об уточняемом земельном участке с кадастровым номером 29:26:010301:30

№ п/п	Наименование характеристик земельного участка	Значение характеристики
1	2	3
1	Адрес земельного участка	Российская Федерация, Архангельская область, город Новодвинск, улица Солнечная
	Местоположение земельного участка (при отсутствии присвоенного адреса)	-
	Дополнительные сведения о местоположении земельного участка	-
2	Площадь земельного участка ± величина погрешности определения площади (Р ± ΔР), м2	44 ± 2

3	Формула, примененная для расчета предельной допустимой погрешности определения площади земельного участка (ΔР), м2	ΔР=3.5*Mt*√P=3.5*0,1*√44=2
4	Площадь земельного участка согласно сведениям Единого государственного реестра недвижимости (Ркад), м2	45
5	Оценка расхождения Р и Ркад (Р - Ркад), м2	1
6	Предельный минимальный и максимальный размер земельного участка (Рмин и Рмакс), м2	- -
7	Кадастровый или иной номер (обозначение) здания, сооружения, объекта незавершенного строительства, расположенного на земельном участке	-
8	Иные сведения	-

Сведения об уточняемых земельных участках

1. Сведения о характерных точках границы уточняемого земельного участка с кадастровым номером 29:26:010301:31

Зона № 2

Обозначение характерных точек границ	Существующие координаты, м		Уточненные координаты, м		Метод определения координат	Средняя квадратическая погрешность определения координат характерной точки (Mt), м	Формулы, примененные для расчета средней квадратической погрешности определения координат характерной точки (Mt),м
	X	Y	X	Y			
1	2	3	4	5	6	7	8
н57У	-	-	638649.91	2532484.80	Геодезический метод	0.1	-
н54У	-	-	638650.39	2532489.97	Геодезический метод	0.1	-
н67У	-	-	638644.41	2532490.54	Геодезический метод	0.1	-
н68У	-	-	638641.94	2532490.80	Геодезический метод	0.1	-
н64У	-	-	638641.44	2532485.61	Геодезический метод	0.1	-
н63У	-	-	638643.95	2532485.39	Геодезический метод	0.1	-
н57У	-	-	638649.91	2532484.80	Геодезический метод	0.1	-

2. Сведения о частях границ уточняемого земельного участка с кадастровым номером 29:26:010301:31

Обозначение части границ		Горизонтальное проложение (S), м	Описание прохождения части границ	Отметка о наличии земельного спора о местоположении границ земельного участка
от т.	до т.			
1	2	3	4	5
н57У	н54У	5.19	-	-
н54У	н67У	6.01	-	-
н67У	н68У	2.48	-	-
н68У	н64У	5.21	-	-
н64У	н63У	2.52	-	-
н63У	н57У	5.99	-	-

3. Общие сведения об уточняемом земельном участке с кадастровым номером 29:26:010301:31

№ п/п	Наименование характеристик земельного участка	Значение характеристики
1	2	3
1	Адрес земельного участка	Российская Федерация, Архангельская область, город Новодвинск, улица Солнечная
	Местоположение земельного участка (при отсутствии присвоенного адреса)	-
	Дополнительные сведения о местоположении земельного участка	-
2	Площадь земельного участка ± величина погрешности определения площади (Р ± ΔР), м2	44 ± 2

3	Формула, примененная для расчета предельной допустимой погрешности определения площади земельного участка (ΔР), м2	ΔР=3.5*Mt*√P=3.5*0,1*√44=2
4	Площадь земельного участка согласно сведениям Единого государственного реестра недвижимости (Ркад), м2	45
5	Оценка расхождения Р и Ркад (Р - Ркад), м2	1
6	Предельный минимальный и максимальный размер земельного участка (Рмин и Рмакс), м2	- -
7	Кадастровый или иной номер (обозначение) здания, сооружения, объекта незавершенного строительства, расположенного на земельном участке	-
8	Иные сведения	-

Сведения об уточняемых земельных участках

1. Сведения о характерных точках границы уточняемого земельного участка с кадастровым номером 29:26:010301:32

Зона № 2

Обозначение характерных точек границ	Существующие координаты, м		Уточненные координаты, м		Метод определения координат	Средняя квадратическая погрешность определения координат характерной точки (Mt), м	Формулы, примененные для расчета средней квадратической погрешности определения координат характерной точки (Mt),м
	X	Y	X	Y			
1	2	3	4	5	6	7	8
н54У	-	-	638650.39	2532489.97	Геодезический метод	0.1	-
н51У	-	-	638650.87	2532495.14	Геодезический метод	0.1	-
н69У	-	-	638644.89	2532495.71	Геодезический метод	0.1	-
н70У	-	-	638642.42	2532495.97	Геодезический метод	0.1	-
н68У	-	-	638641.94	2532490.80	Геодезический метод	0.1	-
н67У	-	-	638644.41	2532490.54	Геодезический метод	0.1	-
н54У	-	-	638650.39	2532489.97	Геодезический метод	0.1	-

2. Сведения о частях границ уточняемого земельного участка с кадастровым номером 29:26:010301:32

Обозначение части границ		Горизонтальное проложение (S), м	Описание прохождения части границ	Отметка о наличии земельного спора о местоположении границ земельного участка
от т.	до т.			
1	2	3	4	5
н54У	н51У	5.19	-	-
н51У	н69У	6.01	-	-
н69У	н70У	2.48	-	-
н70У	н68У	5.19	-	-
н68У	н67У	2.48	-	-
н67У	н54У	6.01	-	-

3. Общие сведения об уточняемом земельном участке с кадастровым номером 29:26:010301:32

№ п/п	Наименование характеристик земельного участка	Значение характеристики
1	2	3
1	Адрес земельного участка	Российская Федерация, Архангельская область, город Новодвинск, улица Солнечная
	Местоположение земельного участка (при отсутствии присвоенного адреса)	-
	Дополнительные сведения о местоположении земельного участка	-
2	Площадь земельного участка ± величина погрешности определения площади (Р ± ΔР), м2	44 ± 2

3	Формула, примененная для расчета предельной допустимой погрешности определения площади земельного участка (ΔР), м2	ΔР=3.5*Mt*√P=3.5*0,1*√44=2
4	Площадь земельного участка согласно сведениям Единого государственного реестра недвижимости (Ркад), м2	45
5	Оценка расхождения Р и Ркад (Р - Ркад), м2	1
6	Предельный минимальный и максимальный размер земельного участка (Рмин и Рмакс), м2	- -
7	Кадастровый или иной номер (обозначение) здания, сооружения, объекта незавершенного строительства, расположенного на земельном участке	29:26:000000:1586
8	Иные сведения	-

Сведения об уточняемых земельных участках

1. Сведения о характерных точках границы уточняемого земельного участка с кадастровым номером 29:26:010301:33

Зона № 2

Обозначение характерных точек границ	Существующие координаты, м		Уточненные координаты, м		Метод определения координат	Средняя квадратическая погрешность определения координат характерной точки (Mt), м	Формулы, примененные для расчета средней квадратической погрешности определения координат характерной точки (Mt),м
	X	Y	X	Y			
1	2	3	4	5	6	7	8
н71У	-	-	638980.49	2532641.93	Геодезический метод	0.10	-
н72У	-	-	638980.58	2532647.82	Геодезический метод	0.10	-
н2У	-	-	638973.86	2532647.98	Геодезический метод	0.10	-
н1У	-	-	638973.77	2532642.09	Геодезический метод	0.10	-
н71У	-	-	638980.49	2532641.93	Геодезический метод	0.10	-

2. Сведения о частях границ уточняемого земельного участка с кадастровым номером 29:26:010301:33

Обозначение части границ		Горизонтальное проложение (S), м	Описание прохождения части границ	Отметка о наличии земельного спора о местоположении границ земельного участка
от т.	до т.			
1	2	3	4	5
н71У	н72У	5.89	-	-
н72У	н2У	6.72	-	-
н2У	н1У	5.89	-	-
н1У	н71У	6.72	-	-

3. Общие сведения об уточняемом земельном участке с кадастровым номером 29:26:010301:33

№ п/п	Наименование характеристик земельного участка	Значение характеристики
1	2	3
1	Адрес земельного участка	Российская Федерация, Архангельская область, город Новодвинск, улица Декабристов
	Местоположение земельного участка (при отсутствии присвоенного адреса)	-
	Дополнительные сведения о местоположении земельного участка	-
2	Площадь земельного участка ± величина погрешности определения площади (Р ± ΔР), м2	40 ± 2
3	Формула, примененная для расчета предельной допустимой погрешности определения площади земельного участка (ΔР), м2	ΔР=3.5*Mt*√Р=3.5*0,1*√40=2
4	Площадь земельного участка согласно сведениям Единого государственного реестра недвижимости (Ркад), м2	36

5	Оценка расхождения Р и Ркад (Р - Ркад), м2	4
6	Предельный минимальный и максимальный размер земельного участка (Рмин и Рмакс), м2	- -
7	Кадастровый или иной номер (обозначение) здания, сооружения, объекта незавершенного строительства, расположенного на земельном участке	-
8	Иные сведения	-

Сведения об уточняемых земельных участках

1. Сведения о характерных точках границы уточняемого земельного участка с кадастровым номером 29:26:010301:35

Зона № 2

Обозначение характерных точек границ	Существующие координаты, м		Уточненные координаты, м		Метод определения координат	Средняя квадратическая погрешность определения координат характерной точки (Mt), м	Формулы, примененные для расчета средней квадратической погрешности определения координат характерной точки (Mt),м
	X	Y	X	Y			
1	2	3	4	5	6	7	8
н73У	-	-	638967.07	2532640.54	Геодезический метод	0.10	-
н4У	-	-	638967.09	2532642.26	Геодезический метод	0.10	-
н3У	-	-	638967.14	2532648.14	Геодезический метод	0.10	-
н74У	-	-	638962.76	2532648.24	Геодезический метод	0.10	-
н75У	-	-	638962.65	2532642.27	Геодезический метод	0.10	-
н76У	-	-	638962.63	2532640.61	Геодезический метод	0.10	-
н73У	-	-	638967.07	2532640.54	Геодезический метод	0.10	-

2. Сведения о частях границ уточняемого земельного участка с кадастровым номером 29:26:010301:35

Обозначение части границ		Горизонтальное проложение (S), м	Описание прохождения части границ	Отметка о наличии земельного спора о местоположении границ земельного участка
от т.	до т.			
1	2	3	4	5
н73У	н4У	1.72	-	-
н4У	н3У	5.88	-	-
н3У	н74У	4.38	-	-
н74У	н75У	5.97	-	-
н75У	н76У	1.66	-	-
н76У	н73У	4.44	-	-

3. Общие сведения об уточняемом земельном участке с кадастровым номером 29:26:010301:35

№ п/п	Наименование характеристик земельного участка	Значение характеристики
1	2	3
1	Адрес земельного участка	Российская Федерация, Архангельская область, город Новодвинск, улица Декабристов
	Местоположение земельного участка (при отсутствии присвоенного адреса)	-
	Дополнительные сведения о местоположении земельного участка	-
2	Площадь земельного участка ± величина погрешности определения площади (Р ± ΔР), м2	34 ± 2

3	Формула, примененная для расчета предельной допустимой погрешности определения площади земельного участка (ΔР), м2	ΔР=3.5*Mt*√P=3.5*0,1*√34=2
4	Площадь земельного участка согласно сведениям Единого государственного реестра недвижимости (Ркад), м2	34
5	Оценка расхождения Р и Ркад (Р - Ркад), м2	-
6	Предельный минимальный и максимальный размер земельного участка (Рмин и Рмакс), м2	- -
7	Кадастровый или иной номер (обозначение) здания, сооружения, объекта незавершенного строительства, расположенного на земельном участке	-
8	Иные сведения	-

Сведения об уточняемых земельных участках

1. Сведения о характерных точках границы уточняемого земельного участка с кадастровым номером 29:26:010301:36

Зона № 2

Обозначение характерных точек границ	Существующие координаты, м		Уточненные координаты, м		Метод определения координат	Средняя квадратическая погрешность определения координат характерной точки (Mt), м	Формулы, примененные для расчета средней квадратической погрешности определения координат характерной точки (Mt),м
	X	Y	X	Y			
1	2	3	4	5	6	7	8
н76У	-	-	638962.63	2532640.61	Геодезический метод	0.10	-
н75У	-	-	638962.65	2532642.27	Геодезический метод	0.10	-
н74У	-	-	638962.76	2532648.24	Геодезический метод	0.10	-
н77У	-	-	638958.27	2532648.36	Геодезический метод	0.10	-
н78У	-	-	638958.16	2532642.34	Геодезический метод	0.10	-
н79У	-	-	638958.12	2532640.66	Геодезический метод	0.10	-
н76У	-	-	638962.63	2532640.61	Геодезический метод	0.10	-

2. Сведения о частях границ уточняемого земельного участка с кадастровым номером 29:26:010301:36

Обозначение части границ		Горизонтальное проложение (S), м	Описание прохождения части границ	Отметка о наличии земельного спора о местоположении границ земельного участка
от т.	до т.			
1	2	3	4	5
н76У	н75У	1.66	-	-
н75У	н74У	5.97	-	-
н74У	н77У	4.49	-	-
н77У	н78У	6.02	-	-
н78У	н79У	1.68	-	-
н79У	н76У	4.51	-	-

3. Общие сведения об уточняемом земельном участке с кадастровым номером 29:26:010301:36

№ п/п	Наименование характеристик земельного участка	Значение характеристики
1	2	3
1	Адрес земельного участка	Российская Федерация, Архангельская область, город Новодвинск, улица Декабристов
	Местоположение земельного участка (при отсутствии присвоенного адреса)	-
	Дополнительные сведения о местоположении земельного участка	-
2	Площадь земельного участка ± величина погрешности определения площади (Р ± ΔР), м2	34 ± 2

3	Формула, примененная для расчета предельной допустимой погрешности определения площади земельного участка (ΔР), м2	ΔР=3.5*Mt*√P=3.5*0,1*√34=2
4	Площадь земельного участка согласно сведениям Единого государственного реестра недвижимости (Ркад), м2	34
5	Оценка расхождения Р и Ркад (Р - Ркад), м2	-
6	Предельный минимальный и максимальный размер земельного участка (Рмин и Рмакс), м2	- -
7	Кадастровый или иной номер (обозначение) здания, сооружения, объекта незавершенного строительства, расположенного на земельном участке	-
8	Иные сведения	-

Сведения об уточняемых земельных участках

1. Сведения о характерных точках границы уточняемого земельного участка с кадастровым номером 29:26:010301:37

Зона № 2

Обозначение характерных точек границ	Существующие координаты, м		Уточненные координаты, м		Метод определения координат	Средняя квадратическая погрешность определения координат характерной точки (Mt), м	Формулы, примененные для расчета средней квадратической погрешности определения координат характерной точки (Mt),м
	X	Y	X	Y			
1	2	3	4	5	6	7	8
н79У	-	-	638958.12	2532640.66	Геодезический метод	0.10	-
н78У	-	-	638958.16	2532642.34	Геодезический метод	0.10	-
н77У	-	-	638958.27	2532648.36	Геодезический метод	0.10	-
н80У	-	-	638953.79	2532648.42	Геодезический метод	0.10	-
н81У	-	-	638953.67	2532642.41	Геодезический метод	0.10	-
н82У	-	-	638953.66	2532640.81	Геодезический метод	0.10	-
н79У	-	-	638958.12	2532640.66	Геодезический метод	0.10	-

2. Сведения о частях границ уточняемого земельного участка с кадастровым номером 29:26:010301:37

Обозначение части границ		Горизонтальное проложение (S), м	Описание прохождения части границ	Отметка о наличии земельного спора о местоположении границ земельного участка
от т.	до т.			
1	2	3	4	5
н79У	н78У	1.68	-	-
н78У	н77У	6.02	-	-
н77У	н80У	4.48	-	-
н80У	н81У	6.01	-	-
н81У	н82У	1.60	-	-
н82У	н79У	4.46	-	-

3. Общие сведения об уточняемом земельном участке с кадастровым номером 29:26:010301:37

№ п/п	Наименование характеристик земельного участка	Значение характеристики
1	2	3
1	Адрес земельного участка	Российская Федерация, Архангельская область, город Новодвинск, улица Декабристов
	Местоположение земельного участка (при отсутствии присвоенного адреса)	-
	Дополнительные сведения о местоположении земельного участка	-
2	Площадь земельного участка ± величина погрешности определения площади (Р ± ΔР), м2	34 ± 2

3	Формула, примененная для расчета предельной допустимой погрешности определения площади земельного участка (ΔР), м2	ΔР=3.5*Mt*√P=3.5*0,1*√34=2
4	Площадь земельного участка согласно сведениям Единого государственного реестра недвижимости (Ркад), м2	34
5	Оценка расхождения Р и Ркад (Р - Ркад), м2	-
6	Предельный минимальный и максимальный размер земельного участка (Рмин и Рмакс), м2	- -
7	Кадастровый или иной номер (обозначение) здания, сооружения, объекта незавершенного строительства, расположенного на земельном участке	-
8	Иные сведения	-

Сведения об уточняемых земельных участках

1. Сведения о характерных точках границы уточняемого земельного участка с кадастровым номером 29:26:010301:38

Зона № 2

Обозначение характерных точек границ	Существующие координаты, м		Уточненные координаты, м		Метод определения координат	Средняя квадратическая погрешность определения координат характерной точки (Mt), м	Формулы, примененные для расчета средней квадратической погрешности определения координат характерной точки (Mt),м
	X	Y	X	Y			
1	2	3	4	5	6	7	8
н82У	-	-	638953.66	2532640.81	Геодезический метод	0.10	-
н81У	-	-	638953.67	2532642.41	Геодезический метод	0.10	-
н80У	-	-	638953.79	2532648.42	Геодезический метод	0.10	-
н83У	-	-	638949.31	2532648.53	Геодезический метод	0.10	-
н84У	-	-	638949.19	2532642.53	Геодезический метод	0.10	-
н85У	-	-	638949.17	2532640.89	Геодезический метод	0.10	-
н82У	-	-	638953.66	2532640.81	Геодезический метод	0.10	-

2. Сведения о частях границ уточняемого земельного участка с кадастровым номером 29:26:010301:38

Обозначение части границ		Горизонтальное проложение (S), м	Описание прохождения части границ	Отметка о наличии земельного спора о местоположении границ земельного участка
от т.	до т.			
1	2	3	4	5
н82У	н81У	1.60	-	-
н81У	н80У	6.01	-	-
н80У	н83У	4.48	-	-
н83У	н84У	6.00	-	-
н84У	н85У	1.64	-	-
н85У	н82У	4.49	-	-

3. Общие сведения об уточняемом земельном участке с кадастровым номером 29:26:010301:38

№ п/п	Наименование характеристик земельного участка	Значение характеристики
1	2	3
1	Адрес земельного участка	Российская Федерация, Архангельская область, город Новодвинск, улица Декабристов
	Местоположение земельного участка (при отсутствии присвоенного адреса)	-
	Дополнительные сведения о местоположении земельного участка	-
2	Площадь земельного участка ± величина погрешности определения площади (Р ± ΔР), м2	34 ± 2

3	Формула, примененная для расчета предельной допустимой погрешности определения площади земельного участка (ΔР), м2	ΔР=3.5*Mt*√P=3.5*0,1*√34=2
4	Площадь земельного участка согласно сведениям Единого государственного реестра недвижимости (Ркад), м2	34
5	Оценка расхождения Р и Ркад (Р - Ркад), м2	-
6	Предельный минимальный и максимальный размер земельного участка (Рмин и Рмакс), м2	- -
7	Кадастровый или иной номер (обозначение) здания, сооружения, объекта незавершенного строительства, расположенного на земельном участке	-
8	Иные сведения	-

Сведения об уточняемых земельных участках

1. Сведения о характерных точках границы уточняемого земельного участка с кадастровым номером 29:26:010301:39

Зона № 2

Обозначение характерных точек границ	Существующие координаты, м		Уточненные координаты, м		Метод определения координат	Средняя квадратическая погрешность определения координат характерной точки (Mt), м	Формулы, примененные для расчета средней квадратической погрешности определения координат характерной точки (Mt),м
	X	Y	X	Y			
1	2	3	4	5	6	7	8
н86У	-	-	638944.67	2532640.94	Геодезический метод	0.10	-
н87У	-	-	638944.71	2532642.58	Геодезический метод	0.10	-
н88У	-	-	638944.81	2532648.61	Геодезический метод	0.10	-
н89У	-	-	638940.34	2532648.69	Геодезический метод	0.10	-
н90У	-	-	638940.23	2532642.66	Геодезический метод	0.10	-
н91У	-	-	638940.21	2532641.02	Геодезический метод	0.10	-
н86У	-	-	638944.67	2532640.94	Геодезический метод	0.10	-

2. Сведения о частях границ уточняемого земельного участка с кадастровым номером 29:26:010301:39

Обозначение части границ		Горизонтальное проложение (S), м	Описание прохождения части границ	Отметка о наличии земельного спора о местоположении границ земельного участка
от т.	до т.			
1	2	3	4	5
н86У	н87У	1.64	-	-
н87У	н88У	6.03	-	-
н88У	н89У	4.47	-	-
н89У	н90У	6.03	-	-
н90У	н91У	1.64	-	-
н91У	н86У	4.46	-	-

3. Общие сведения об уточняемом земельном участке с кадастровым номером 29:26:010301:39

№ п/п	Наименование характеристик земельного участка	Значение характеристики
1	2	3
1	Адрес земельного участка	Российская Федерация, Архангельская область, город Новодвинск, улица Декабристов
	Местоположение земельного участка (при отсутствии присвоенного адреса)	-
	Дополнительные сведения о местоположении земельного участка	-
2	Площадь земельного участка ± величина погрешности определения площади (Р ± ΔР), м2	34 ± 2

3	Формула, примененная для расчета предельной допустимой погрешности определения площади земельного участка (ΔР), м2	ΔР=3.5*Mt*√P=3.5*0,1*√34=2
4	Площадь земельного участка согласно сведениям Единого государственного реестра недвижимости (Ркад), м2	34
5	Оценка расхождения Р и Ркад (Р - Ркад), м2	-
6	Предельный минимальный и максимальный размер земельного участка (Рмин и Рмакс), м2	- -
7	Кадастровый или иной номер (обозначение) здания, сооружения, объекта незавершенного строительства, расположенного на земельном участке	-
8	Иные сведения	-

Сведения об уточняемых земельных участках

1. Сведения о характерных точках границы уточняемого земельного участка с кадастровым номером 29:26:010301:40

Зона № 2

Обозначение характерных точек границ	Существующие координаты, м		Уточненные координаты, м		Метод определения координат	Средняя квадратическая погрешность определения координат характерной точки (Mt), м	Формулы, примененные для расчета средней квадратической погрешности определения координат характерной точки (Mt),м
	X	Y	X	Y			
1	2	3	4	5	6	7	8
н91У	-	-	638940.21	2532641.02	Геодезический метод	0.10	-
н90У	-	-	638940.23	2532642.66	Геодезический метод	0.10	-
н89У	-	-	638940.34	2532648.69	Геодезический метод	0.10	-
н35У	-	-	638935.87	2532648.77	Геодезический метод	0.10	-
н34У	-	-	638935.76	2532642.74	Геодезический метод	0.10	-
н33У	-	-	638935.77	2532641.10	Геодезический метод	0.10	-
н91У	-	-	638940.21	2532641.02	Геодезический метод	0.10	-

2. Сведения о частях границ уточняемого земельного участка с кадастровым номером 29:26:010301:40

Обозначение части границ		Горизонтальное проложение (S), м	Описание прохождения части границ	Отметка о наличии земельного спора о местоположении границ земельного участка
от т.	до т.			
1	2	3	4	5
н91У	н90У	1.64	-	-
н90У	н89У	6.03	-	-
н89У	н35У	4.47	-	-
н35У	н34У	6.03	-	-
н34У	н33У	1.64	-	-
н33У	н91У	4.44	-	-

3. Общие сведения об уточняемом земельном участке с кадастровым номером 29:26:010301:40

№ п/п	Наименование характеристик земельного участка	Значение характеристики
1	2	3
1	Адрес земельного участка	Российская Федерация, Архангельская область, город Новодвинск, улица Декабристов
	Местоположение земельного участка (при отсутствии присвоенного адреса)	-
	Дополнительные сведения о местоположении земельного участка	-
2	Площадь земельного участка ± величина погрешности определения площади (Р ± ΔР), м2	34 ± 2

3	Формула, примененная для расчета предельной допустимой погрешности определения площади земельного участка (ΔР), м2	ΔР=3.5*Mt*√P=3.5*0,1*√34=2
4	Площадь земельного участка согласно сведениям Единого государственного реестра недвижимости (Ркад), м2	34
5	Оценка расхождения Р и Ркад (Р - Ркад), м2	-
6	Предельный минимальный и максимальный размер земельного участка (Рмин и Рмакс), м2	- -
7	Кадастровый или иной номер (обозначение) здания, сооружения, объекта незавершенного строительства, расположенного на земельном участке	-
8	Иные сведения	-

Сведения об уточняемых земельных участках

1. Сведения о характерных точках границы уточняемого земельного участка с кадастровым номером 29:26:010301:41

Зона № 2

Обозначение характерных точек границ	Существующие координаты, м		Уточненные координаты, м		Метод определения координат	Средняя квадратическая погрешность определения координат характерной точки (Mt), м	Формулы, примененные для расчета средней квадратической погрешности определения координат характерной точки (Mt),м
	X	Y	X	Y			
1	2	3	4	5	6	7	8
н92У	-	-	638922.10	2532641.87	Геодезический метод	0.10	-
н93У	-	-	638922.13	2532642.99	Геодезический метод	0.10	-
н94У	-	-	638922.24	2532649.08	Геодезический метод	0.10	-
н95У	-	-	638917.45	2532649.15	Геодезический метод	0.10	-
н96У	-	-	638917.37	2532643.05	Геодезический метод	0.10	-
н97У	-	-	638917.36	2532641.95	Геодезический метод	0.10	-
н92У	-	-	638922.10	2532641.87	Геодезический метод	0.10	-

2. Сведения о частях границ уточняемого земельного участка с кадастровым номером 29:26:010301:41

Обозначение части границ		Горизонтальное проложение (S), м	Описание прохождения части границ	Отметка о наличии земельного спора о местоположении границ земельного участка
от т.	до т.			
1	2	3	4	5
н92У	н93У	1.12	-	-
н93У	н94У	6.09	-	-
н94У	н95У	4.79	-	-
н95У	н96У	6.10	-	-
н96У	н97У	1.10	-	-
н97У	н92У	4.74	-	-

3. Общие сведения об уточняемом земельном участке с кадастровым номером 29:26:010301:41

№ п/п	Наименование характеристик земельного участка	Значение характеристики
1	2	3
1	Адрес земельного участка	Российская Федерация, Архангельская область, город Новодвинск, улица Декабристов
	Местоположение земельного участка (при отсутствии присвоенного адреса)	-
	Дополнительные сведения о местоположении земельного участка	-
2	Площадь земельного участка ± величина погрешности определения площади (Р ± ΔР), м2	34 ± 2

3	Формула, примененная для расчета предельной допустимой погрешности определения площади земельного участка (ΔР), м2	ΔР=3.5*Mt*√P=3.5*0,1*√34=2
4	Площадь земельного участка согласно сведениям Единого государственного реестра недвижимости (Ркад), м2	34
5	Оценка расхождения Р и Ркад (Р - Ркад), м2	-
6	Предельный минимальный и максимальный размер земельного участка (Рмин и Рмакс), м2	- -
7	Кадастровый или иной номер (обозначение) здания, сооружения, объекта незавершенного строительства, расположенного на земельном участке	-
8	Иные сведения	-

Сведения об уточняемых земельных участках

1. Сведения о характерных точках границы уточняемого земельного участка с кадастровым номером 29:26:010301:63

Зона № 2

Обозначение характерных точек границ	Существующие координаты, м		Уточненные координаты, м		Метод определения координат	Средняя квадратическая погрешность определения координат характерной точки (Mt), м	Формулы, примененные для расчета средней квадратической погрешности определения координат характерной точки (Mt),м
	X	Y	X	Y			
1	2	3	4	5	6	7	8
1	638958.09	2532586.62	638957.30	2532586.74	Геодезический метод	0.10	-
2	638959.04	2532592.75	638958.09	2532592.00	Геодезический метод	0.10	-
3	638943.74	2532595.12	638958.23	2532592.88	Геодезический метод	0.10	-
4	638942.90	2532589.00	638945.85	2532594.79	Геодезический метод	0.10	-
н102У	-	-	638942.99	2532595.22	Геодезический метод	0.10	-
н103У	-	-	638942.05	2532589.11	Геодезический метод	0.10	-
н104У	-	-	638944.94	2532588.68	Геодезический метод	0.10	-
1	638958.09	2532586.62	638957.30	2532586.74	Геодезический метод	0.10	-

2. Сведения о частях границ уточняемого земельного участка с кадастровым номером 29:26:010301:63

Обозначение части границ		Горизонтальное проложение (S), м	Описание прохождения части границ	Отметка о наличии земельного спора о местоположении границ земельного участка
от т.	до т.			
1	2	3	4	5
1	2	5.32	-	-
2	3	0.89	-	-
3	4	12.53	-	-
4	н102У	2.89	-	-
н102У	н103У	6.18	-	-
н103У	н104У	2.92	-	-
н104У	1	12.51	-	-

3. Общие сведения об уточняемом земельном участке с кадастровым номером 29:26:010301:63

№ п/п	Наименование характеристик земельного участка	Значение характеристики
1	2	3
1	Адрес земельного участка	Российская Федерация, Архангельская область, город Новодвинск, улица Декабристов, дом 43
	Местоположение земельного участка (при отсутствии присвоенного адреса)	-

	Дополнительные сведения о местоположении земельного участка	-
2	Площадь земельного участка ± величина погрешности определения площади (Р ± ΔР), м2	95 ± 3
3	Формула, примененная для расчета предельной допустимой погрешности определения площади земельного участка (ΔР), м2	ΔР=3.5*Mt*√P=3.5*0,1*√95=3
4	Площадь земельного участка согласно сведениям Единого государственного реестра недвижимости (Ркад), м2	93
5	Оценка расхождения Р и Ркад (Р - Ркад), м2	2
6	Предельный минимальный и максимальный размер земельного участка (Рмин и Рмакс), м2	- -
7	Кадастровый или иной номер (обозначение) здания, сооружения, объекта незавершенного строительства, расположенного на земельном участке	-
8	Иные сведения	-

Сведения об уточняемых земельных участках

1. Сведения о характерных точках границы уточняемого земельного участка с кадастровым номером 29:26:010301:69

Зона № 2

Обозначение характерных точек границ	Существующие координаты, м		Уточненные координаты, м		Метод определения координат	Средняя квадратическая погрешность определения координат характерной точки (Mt), м	Формулы, примененные для расчета средней квадратической погрешности определения координат характерной точки (Mt),м
	X	Y	X	Y			
1	2	3	4	5	6	7	8
1	638958.09	2532586.62	638956.37	2532580.62	Геодезический метод	0.10	-
4	638942.90	2532589.00	638956.40	2532580.82	Геодезический метод	0.10	-
5	638941.88	2532582.81	638957.25	2532586.42	Геодезический метод	0.10	-
6	638957.15	2532580.50	638957.30	2532586.74	Геодезический метод	0.10	-
н104У	-	-	638944.94	2532588.68	Геодезический метод	0.10	-
н103У	-	-	638942.05	2532589.11	Геодезический метод	0.10	-
н111У	-	-	638941.10	2532582.93	Геодезический метод	0.10	-
н107У	-	-	638944.03	2532582.49	Геодезический метод	0.10	-
н108У	-	-	638944.24	2532582.45	Геодезический метод	0.10	-
н109У	-	-	638950.17	2532581.56	Геодезический метод	0.10	-
н110У	-	-	638953.13	2532581.08	Геодезический метод	0.10	-
1	638958.09	2532586.62	638956.37	2532580.62	Геодезический метод	0.10	-

2. Сведения о частях границ уточняемого земельного участка с кадастровым номером 29:26:010301:69

Обозначение части границ		Горизонтальное проложение (S), м	Описание прохождения части границ	Отметка о наличии земельного спора о местоположении границ земельного участка
от т.	до т.			
1	2	3	4	5
1	4	0.20	-	-
4	5	5.66	-	-
5	6	0.32	-	-
6	н104У	12.51	-	-
н104У	н103У	2.92	-	-
н103У	н111У	6.25	-	-
н111У	н107У	2.96	-	-
н107У	н108У	0.21	-	-
н108У	н109У	6.00	-	-
н109У	н110У	3.00	-	-

н110У	1	3.27	-	-

3. Общие сведения об уточняемом земельном участке с кадастровым номером 29:26:010301:69

№ п/п	Наименование характеристик земельного участка	Значение характеристики
1	**2**	**3**
1	Адрес земельного участка	Российская Федерация, Архангельская область, город Новодвинск, улица Декабристов, дом 43
	Местоположение земельного участка (при отсутствии присвоенного адреса)	-
	Дополнительные сведения о местоположении земельного участка	-
2	Площадь земельного участка ± величина погрешности определения площади (Р ± ΔР), м2	96 ± 3
3	Формула, примененная для расчета предельной допустимой погрешности определения площади земельного участка (ΔР), м2	ΔР=3.5*Mt*√P=3.5*0,1*√96=3
4	Площадь земельного участка согласно сведениям Единого государственного реестра недвижимости (Ркад), м2	93
5	Оценка расхождения Р и Ркад (Р - Ркад), м2	3
6	Предельный минимальный и максимальный размер земельного участка (Рмин и Рмакс), м2	- -
7	Кадастровый или иной номер (обозначение) здания, сооружения, объекта незавершенного строительства, расположенного на земельном участке	-
8	Иные сведения	-

Сведения об уточняемых земельных участках

1. Сведения о характерных точках границы уточняемого земельного участка с кадастровым номером 29:26:010301:71

Зона № 2

Обозначение характерных точек границ	Существующие координаты, м		Уточненные координаты, м		Метод определения координат	Средняя квадратическая погрешность определения координат характерной точки (Mt), м	Формулы, примененные для расчета средней квадратической погрешности определения координат характерной точки (Mt),м
	X	Y	X	Y			
1	2	3	4	5	6	7	8
7	638950.71	2532581.45	638948.94	2532573.55	Геодезический метод	0.10	-
8	638944.78	2532582.37	638949.25	2532575.58	Геодезический метод	0.10	-
9	638943.61	2532574.60	638950.17	2532581.56	Геодезический метод	0.10	-
10	638949.51	2532573.68	638944.24	2532582.45	Геодезический метод	0.10	-
н115У	-	-	638943.34	2532576.47	Геодезический метод	0.10	-
н116У	-	-	638943.05	2532574.47	Геодезический метод	0.10	-
7	638950.71	2532581.45	638948.94	2532573.55	Геодезический метод	0.10	-

2. Сведения о частях границ уточняемого земельного участка с кадастровым номером 29:26:010301:71

Обозначение части границ		Горизонтальное проложение (S), м	Описание прохождения части границ	Отметка о наличии земельного спора о местоположении границ земельного участка
от т.	до т.			
1	2	3	4	5
7	8	2.05	-	-
8	9	6.05	-	-
9	10	6.00	-	-
10	н115У	6.05	-	-
н115У	н116У	2.02	-	-
н116У	7	5.96	-	-

3. Общие сведения об уточняемом земельном участке с кадастровым номером 29:26:010301:71

№ п/п	Наименование характеристик земельного участка	Значение характеристики
1	2	3
1	Адрес земельного участка	Российская Федерация, Архангельская область, город Новодвинск, улица Декабристов, дом 43
	Местоположение земельного участка (при отсутствии присвоенного адреса)	-
	Дополнительные сведения о местоположении земельного участка	-
2	Площадь земельного участка ± величина погрешности определения площади (Р ± ΔР), м2	48 ± 2

3	Формула, примененная для расчета предельной допустимой погрешности определения площади земельного участка (ΔР), м2	ΔР=3.5*Mt*√P=3.5*0,1*√48=2
4	Площадь земельного участка согласно сведениям Единого государственного реестра недвижимости (Ркад), м2	48
5	Оценка расхождения Р и Ркад (Р - Ркад), м2	-
6	Предельный минимальный и максимальный размер земельного участка (Рмин и Рмакс), м2	- -
7	Кадастровый или иной номер (обозначение) здания, сооружения, объекта незавершенного строительства, расположенного на земельном участке	-
8	Иные сведения	-

Сведения об уточняемых земельных участках

1. Сведения о характерных точках границы уточняемого земельного участка с кадастровым номером 29:26:010301:73

Зона № 2

Обозначение характерных точек границ	Существующие координаты, м		Уточненные координаты, м		Метод определения координат	Средняя квадратическая погрешность определения координат характерной точки (Mt), м	Формулы, примененные для расчета средней квадратической погрешности определения координат характерной точки (Mt),м
	X	Y	X	Y			
1	2	3	4	5	6	7	8
11	638952.47	2532573.21	638955.08	2532572.55	Геодезический метод	0.1	-
12	638955.86	2532572.47	638955.44	2532574.65	Геодезический метод	0.1	-
6	638957.15	2532580.50	638956.37	2532580.62	Геодезический метод	0.1	-
13	638953.67	2532581.00	638953.13	2532581.08	Геодезический метод	0.1	-
н118У	-	-	638952.22	2532575.14	Геодезический метод	0.1	-
н119У	-	-	638951.93	2532573.06	Геодезический метод	0.1	-
11	638952.47	2532573.21	638955.08	2532572.55	Геодезический метод	0.1	-

2. Сведения о частях границ уточняемого земельного участка с кадастровым номером 29:26:010301:73

Обозначение части границ		Горизонтальное проложение (S), м	Описание прохождения части границ	Отметка о наличии земельного спора о местоположении границ земельного участка
от т.	до т.			
1	2	3	4	5
11	12	2.13	-	-
12	6	6.04	-	-
6	13	3.27	-	-
13	н118У	6.01	-	-
н118У	н119У	2.10	-	-
н119У	11	3.19	-	-

3. Общие сведения об уточняемом земельном участке с кадастровым номером 29:26:010301:73

№ п/п	Наименование характеристик земельного участка	Значение характеристики
1	2	3
1	Адрес земельного участка	Российская Федерация, Архангельская область, город Новодвинск, улица Декабристов, дом 43
	Местоположение земельного участка (при отсутствии присвоенного адреса)	-
	Дополнительные сведения о местоположении земельного участка	-
2	Площадь земельного участка ± величина погрешности определения площади (Р ± ΔР), м2	26 ± 2

3	Формула, примененная для расчета предельной допустимой погрешности определения площади земельного участка (ΔР), м2	ΔР=3.5*Mt*√P=3.5*0,1*√26=2
4	Площадь земельного участка согласно сведениям Единого государственного реестра недвижимости (Ркад), м2	28
5	Оценка расхождения Р и Ркад (Р - Ркад), м2	2
6	Предельный минимальный и максимальный размер земельного участка (Рмин и Рмакс), м2	- -
7	Кадастровый или иной номер (обозначение) здания, сооружения, объекта незавершенного строительства, расположенного на земельном участке	-
8	Иные сведения	-

Сведения об уточняемых земельных участках

1. Сведения о характерных точках границы уточняемого земельного участка с кадастровым номером 29:26:010301:42

Зона № 2

Обозначение характерных точек границ	Существующие координаты, м		Уточненные координаты, м		Метод определения координат	Средняя квадратическая погрешность определения координат характерной точки (Mt), м	Формулы, примененные для расчета средней квадратической погрешности определения координат характерной точки (Mt),м
	X	Y	X	Y			
1	2	3	4	5	6	7	8
14	638156.60	2532652.83	638214.29	2532687.03	Геодезический метод	0.1	-
15	638217.37	2532743.09	638157.55	2532707.46	Геодезический метод	0.1	-
16	638186.73	2532783.43	638112.95	2532661.05	Геодезический метод	0.1	-
17	638133.28	2532743.93	638099.81	2532622.32	Геодезический метод	0.1	-
18	638109.50	2532708.20	638175.44	2532593.49	Геодезический метод	0.1	-
14	638156.60	2532652.83	638214.29	2532687.03	Геодезический метод	0.1	-

2. Сведения о частях границ уточняемого земельного участка с кадастровым номером 29:26:010301:42

Обозначение части границ		Горизонтальное проложение (S), м	Описание прохождения части границ	Отметка о наличии земельного спора о местоположении границ земельного участка
от т.	до т.			
1	2	3	4	5
14	15	60.31	-	-
15	16	64.37	-	-
16	17	40.90	-	-
17	18	80.94	-	-
18	14	101.29	-	-

3. Общие сведения об уточняемом земельном участке с кадастровым номером 29:26:010301:42

№ п/п	Наименование характеристик земельного участка	Значение характеристики
1	2	3
1	Адрес земельного участка	Российская Федерация, Архангельская область, город Новодвинск, шоссе Ширшинское
	Местоположение земельного участка (при отсутствии присвоенного адреса)	-
	Дополнительные сведения о местоположении земельного участка	-
2	Площадь земельного участка ± величина погрешности определения площади (P ± ΔP), м2	7661 ± 31
3	Формула, примененная для расчета предельной допустимой погрешности определения площади земельного участка (ΔP), м2	ΔP=3.5*Mt*√P=3.5*0,1*√7661=31

4	Площадь земельного участка согласно сведениям Единого государственного реестра недвижимости (Ркад), м2	7000
5	Оценка расхождения Р и Ркад (Р - Ркад), м2	661
6	Предельный минимальный и максимальный размер земельного участка (Рмин и Рмакс), м2	- -
7	Кадастровый или иной номер (обозначение) здания, сооружения, объекта незавершенного строительства, расположенного на земельном участке	29:26:010301:142
8	Иные сведения	-

Сведения об уточняемых земельных участках

1. Сведения о характерных точках границы уточняемого земельного участка с кадастровым номером 29:26:010301:65

Зона № 2

Обозначение характерных точек границ	Существующие координаты, м		Уточненные координаты, м		Метод определения координат	Средняя квадратическая погрешность определения координат характерной точки (Mt), м	Формулы, примененные для расчета средней квадратической погрешности определения координат характерной точки (Mt),м
	X	Y	X	Y			
1	2	3	4	5	6	7	8
33	638961.10	2532606.57	638958.89	2532597.25	Геодезический метод	0.10	-
34	638961.18	2532607.19	638958.95	2532597.62	Геодезический метод	0.10	-
35	638945.97	2532609.50	638959.63	2532602.15	Геодезический метод	0.10	-
36	638944.42	2532599.42	638960.32	2532606.69	Геодезический метод	0.10	-
37	638959.71	2532597.13	638960.42	2532607.31	Геодезический метод	0.10	-
38	638960.44	2532602.12	638948.02	2532609.19	Геодезический метод	0.10	-
н186У	-	-	638945.20	2532609.62	Геодезический метод	0.10	-
н187У	-	-	638943.65	2532599.54	Геодезический метод	0.10	-
н185У	-	-	638946.51	2532599.10	Геодезический метод	0.10	-
33	638961.10	2532606.57	638958.89	2532597.25	Геодезический метод	0.10	-

2. Сведения о частях границ уточняемого земельного участка с кадастровым номером 29:26:010301:65

Обозначение части границ		Горизонтальное проложение (S), м	Описание прохождения части границ	Отметка о наличии земельного спора о местоположении границ земельного участка
от т.	до т.			
1	2	3	4	5
33	34	0.37	-	-
34	35	4.58	-	-
35	36	4.59	-	-
36	37	0.63	-	-
37	38	12.54	-	-
38	н186У	2.85	-	-
н186У	н187У	10.20	-	-
н187У	н185У	2.89	-	-
н185У	33	12.52	-	-

3. Общие сведения об уточняемом земельном участке с кадастровым номером 29:26:010301:65		
№ п/п	**Наименование характеристик земельного участка**	**Значение характеристики**
1	**2**	**3**
1	Адрес земельного участка	Российская Федерация, Архангельская область, город Новодвинск, улица Декабристов, дом 43
	Местоположение земельного участка (при отсутствии присвоенного адреса)	-
	Дополнительные сведения о местоположении земельного участка	-
2	Площадь земельного участка ± величина погрешности определения площади (Р ± ΔР), м2	157 ± 4
3	Формула, примененная для расчета предельной допустимой погрешности определения площади земельного участка (ΔР), м2	ΔР=3.5*Mt*√P=3.5*0,1*√157=4
4	Площадь земельного участка согласно сведениям Единого государственного реестра недвижимости (Ркад), м2	157
5	Оценка расхождения Р и Ркад (Р - Ркад), м2	-
6	Предельный минимальный и максимальный размер земельного участка (Рмин и Рмакс), м2	- -
7	Кадастровый или иной номер (обозначение) здания, сооружения, объекта незавершенного строительства, расположенного на земельном участке	29:26:010301:185
8	Иные сведения	-

Сведения об уточняемых земельных участках

1. Сведения о характерных точках границы уточняемого земельного участка с кадастровым номером 29:26:010301:67

Зона № 2

Обозначение характерных точек границ	Существующие координаты, м		Уточненные координаты, м		Метод определения координат	Средняя квадратическая погрешность определения координат характерной точки (Mt), м	Формулы, примененные для расчета средней квадратической погрешности определения координат характерной точки (Mt),м
	X	Y	X	Y			
1	2	3	4	5	6	7	8
11	638952.47	2532573.21	638951.93	2532573.06	Геодезический метод	0.10	-
13	638953.67	2532581.00	638952.22	2532575.14	Геодезический метод	0.10	-
7	638950.71	2532581.45	638953.13	2532581.08	Геодезический метод	0.10	-
10	638949.51	2532573.68	638950.17	2532581.56	Геодезический метод	0.10	-
8	-	-	638949.25	2532575.58	Геодезический метод	0.10	-
7	-	-	638948.94	2532573.55	Геодезический метод	0.10	-
11	638952.47	2532573.21	638951.93	2532573.06	Геодезический метод	0.10	-

2. Сведения о частях границ уточняемого земельного участка с кадастровым номером 29:26:010301:67

Обозначение части границ		Горизонтальное проложение (S), м	Описание прохождения части границ	Отметка о наличии земельного спора о местоположении границ земельного участка
от т.	до т.			
1	2	3	4	5
11	13	2.10	-	-
13	7	6.01	-	-
7	10	3.00	-	-
10	8	6.05	-	-
8	7	2.05	-	-
7	11	3.03	-	-

3. Общие сведения об уточняемом земельном участке с кадастровым номером 29:26:010301:67

№ п/п	Наименование характеристик земельного участка	Значение характеристики
1	2	3
1	Адрес земельного участка	Российская Федерация, Архангельская область, город Новодвинск, улица Декабристов, дом 43
	Местоположение земельного участка (при отсутствии присвоенного адреса)	-
	Дополнительные сведения о местоположении земельного участка	-
2	Площадь земельного участка ± величина погрешности определения площади (Р ± ΔР), м2	24 ± 2

3	Формула, примененная для расчета предельной допустимой погрешности определения площади земельного участка (ΔР), м2	ΔР=3.5*Mt*√P=3.5*0,1*√24=2
4	Площадь земельного участка согласно сведениям Единого государственного реестра недвижимости (Ркад), м2	24
5	Оценка расхождения Р и Ркад (Р - Ркад), м2	-
6	Предельный минимальный и максимальный размер земельного участка (Рмин и Рмакс), м2	- -
7	Кадастровый или иной номер (обозначение) здания, сооружения, объекта незавершенного строительства, расположенного на земельном участке	29:26:010301:186
8	Иные сведения	-

Сведения об уточняемых земельных участках

1. Сведения о характерных точках границы уточняемого земельного участка с кадастровым номером 29:26:010301:2

Зона № 2

Обозначение характерных точек границ	Существующие координаты, м		Уточненные координаты, м		Метод определения координат	Средняя квадратическая погрешность определения координат характерной точки (Mt), м	Формулы, примененные для расчета средней квадратической погрешности определения координат характерной точки (Mt),м
	X	Y	X	Y			
1	2	3	4	5	6	7	8
53	638650.49	2532493.00	638650.87	2532495.14	Геодезический метод	0.1	-
54	638650.97	2532498.18	638651.35	2532500.31	Геодезический метод	0.1	-
55	638642.49	2532498.93	638645.37	2532500.88	Геодезический метод	0.1	-
56	638642.03	2532493.75	638642.90	2532501.14	Геодезический метод	0.1	-
н70У	-	-	638642.42	2532495.97	Геодезический метод	0.1	-
н69У	-	-	638644.89	2532495.71	Геодезический метод	0.1	-
53	638650.49	2532493.00	638650.87	2532495.14	Геодезический метод	0.1	-

2. Сведения о частях границ уточняемого земельного участка с кадастровым номером 29:26:010301:2

Обозначение части границ		Горизонтальное проложение (S), м	Описание прохождения части границ	Отметка о наличии земельного спора о местоположении границ земельного участка
от т.	до т.			
1	2	3	4	5
53	54	5.19	-	-
54	55	6.01	-	-
55	56	2.48	-	-
56	н70У	5.19	-	-
н70У	н69У	2.48	-	-
н69У	53	6.01	-	-

3. Общие сведения об уточняемом земельном участке с кадастровым номером 29:26:010301:2

№ п/п	Наименование характеристик земельного участка	Значение характеристики
1	2	3
1	Адрес земельного участка	Российская Федерация, Архангельская область, город Новодвинск, улица Солнечная
	Местоположение земельного участка (при отсутствии присвоенного адреса)	-
	Дополнительные сведения о местоположении земельного участка	-
2	Площадь земельного участка ± величина погрешности определения площади (Р ± ΔР), м2	44 ± 2

3	Формула, примененная для расчета предельной допустимой погрешности определения площади земельного участка (ΔР), м2	ΔР=3.5*Mt*√P=3.5*0,1*√44=2
4	Площадь земельного участка согласно сведениям Единого государственного реестра недвижимости (Ркад), м2	45
5	Оценка расхождения Р и Ркад (Р - Ркад), м2	1
6	Предельный минимальный и максимальный размер земельного участка (Рмин и Рмакс), м2	- -
7	Кадастровый или иной номер (обозначение) здания, сооружения, объекта незавершенного строительства, расположенного на земельном участке	29:26:010301:200
8	Иные сведения	-

Сведения об уточняемых земельных участках

1. Сведения о характерных точках границы уточняемого земельного участка с кадастровым номером 29:26:010301:78

Зона № 2

Обозначение характерных точек границ	Существующие координаты, м		Уточненные координаты, м		Метод определения координат	Средняя квадратическая погрешность определения координат характерной точки (Mt), м	Формулы, примененные для расчета средней квадратической погрешности определения координат характерной точки (Mt),м
	X	Y	X	Y			
1	2	3	4	5	6	7	8
2	638959.04	2532592.75	638958.23	2532592.88	Геодезический метод	0.10	-
37	638959.71	2532597.13	638958.89	2532597.25	Геодезический метод	0.10	-
57	638944.41	2532599.42	638946.51	2532599.10	Геодезический метод	0.10	-
3	638943.74	2532595.12	638943.65	2532599.54	Геодезический метод	0.10	-
н102У	-	-	638942.99	2532595.22	Геодезический метод	0.10	-
4	-	-	638945.85	2532594.79	Геодезический метод	0.10	-
2	638959.04	2532592.75	638958.23	2532592.88	Геодезический метод	0.10	-

2. Сведения о частях границ уточняемого земельного участка с кадастровым номером 29:26:010301:78

Обозначение части границ		Горизонтальное проложение (S), м	Описание прохождения части границ	Отметка о наличии земельного спора о местоположении границ земельного участка
от т.	до т.			
1	2	3	4	5
2	37	4.42	-	-
37	57	12.52	-	-
57	3	2.89	-	-
3	н102У	4.37	-	-
н102У	4	2.89	-	-
4	2	12.53	-	-

3. Общие сведения об уточняемом земельном участке с кадастровым номером 29:26:010301:78

№ п/п	Наименование характеристик земельного участка	Значение характеристики
1	2	3
1	Адрес земельного участка	Российская Федерация, Архангельская область, город Новодвинск, улица Декабристов, дом 43
	Местоположение земельного участка (при отсутствии присвоенного адреса)	-
	Дополнительные сведения о местоположении земельного участка	-
2	Площадь земельного участка ± величина погрешности определения площади (Р ± ΔР), м2	68 ± 3

3	Формула, примененная для расчета предельной допустимой погрешности определения площади земельного участка (ΔР), м2	ΔР=3.5*Mt*√P=3.5*0,1*√68=3
4	Площадь земельного участка согласно сведениям Единого государственного реестра недвижимости (Ркад), м2	68
5	Оценка расхождения Р и Ркад (Р - Ркад), м2	-
6	Предельный минимальный и максимальный размер земельного участка (Рмин и Рмакс), м2	- -
7	Кадастровый или иной номер (обозначение) здания, сооружения, объекта незавершенного строительства, расположенного на земельном участке	29:26:010301:224
8	Иные сведения	-

Сведения об уточняемых земельных участках

1. Сведения о характерных точках границы уточняемого земельного участка с кадастровым номером 29:26:010301:57

Зона № 2

Обозначение характерных точек границ	Существующие координаты, м		Уточненные координаты, м		Метод определения координат	Средняя квадратическая погрешность определения координат характерной точки (Mt), м	Формулы, примененные для расчета средней квадратической погрешности определения координат характерной точки (Mt),м
	X	Y	X	Y			
1	2	3	4	5	6	7	8
61	638962.44	2532615.42	638969.89	2532609.79	Геодезический метод	0.10	-
60	638961.82	2532611.04	638970.51	2532614.15	Геодезический метод	0.10	-
62	638970.70	2532609.67	638968.36	2532614.49	Геодезический метод	0.10	-
63	638971.37	2532614.01	638961.68	2532615.54	Геодезический метод	0.10	-
н282У	-	-	638961.34	2532613.32	Геодезический метод	0.10	-
н267У	-	-	638961.01	2532611.17	Геодезический метод	0.10	-
н266У	-	-	638967.71	2532610.13	Геодезический метод	0.10	-
61	638962.44	2532615.42	638969.89	2532609.79	Геодезический метод	0.10	-

2. Сведения о частях границ уточняемого земельного участка с кадастровым номером 29:26:010301:57

Обозначение части границ		Горизонтальное проложение (S), м	Описание прохождения части границ	Отметка о наличии земельного спора о местоположении границ земельного участка
от т.	до т.			
1	2	3	4	5
61	60	4.40	-	-
60	62	2.18	-	-
62	63	6.76	-	-
63	н282У	2.25	-	-
н282У	н267У	2.18	-	-
н267У	н266У	6.78	-	-
н266У	61	2.21	-	-

3. Общие сведения об уточняемом земельном участке с кадастровым номером 29:26:010301:57

№ п/п	Наименование характеристик земельного участка	Значение характеристики
1	2	3
1	Адрес земельного участка	Российская Федерация, Архангельская область, город Новодвинск, улица Декабристов, дом 43
	Местоположение земельного участка (при отсутствии присвоенного адреса)	-

	Дополнительные сведения о местоположении земельного участка	-
2	Площадь земельного участка ± величина погрешности определения площади (Р ± ΔР), м2	40 ± 2
3	Формула, примененная для расчета предельной допустимой погрешности определения площади земельного участка (ΔР), м2	ΔР=3.5*Mt*√P=3.5*0,1*√40=2
4	Площадь земельного участка согласно сведениям Единого государственного реестра недвижимости (Ркад), м2	41
5	Оценка расхождения Р и Ркад (Р - Ркад), м2	1
6	Предельный минимальный и максимальный размер земельного участка (Рмин и Рмакс), м2	- -
7	Кадастровый или иной номер (обозначение) здания, сооружения, объекта незавершенного строительства, расположенного на земельном участке	29:26:000000:1083
8	Иные сведения	-

Сведения об уточняемых земельных участках

1. Сведения о характерных точках границы уточняемого земельного участка с кадастровым номером 29:26:010301:58

Зона № 2

Обозначение характерных точек границ	Существующие координаты, м		Уточненные координаты, м		Метод определения координат	Средняя квадратическая погрешность определения координат характерной точки (Mt), м	Формулы, примененные для расчета средней квадратической погрешности определения координат характерной точки (Mt),м
	X	Y	X	Y			
1	2	3	4	5	6	7	8
64	638972.02	2532618.49	638971.14	2532618.62	Геодезический метод	0.10	-
65	638972.90	2532624.43	638972.05	2532624.56	Геодезический метод	0.10	-
66	638964.00	2532625.78	638969.87	2532624.89	Геодезический метод	0.10	-
67	638963.11	2532619.85	638963.22	2532625.89	Геодезический метод	0.10	-
н290У	-	-	638962.35	2532619.97	Геодезический метод	0.10	-
н287У	-	-	638968.95	2532618.92	Геодезический метод	0.10	-
64	638972.02	2532618.49	638971.14	2532618.62	Геодезический метод	0.10	-

2. Сведения о частях границ уточняемого земельного участка с кадастровым номером 29:26:010301:58

Обозначение части границ		Горизонтальное проложение (S), м	Описание прохождения части границ	Отметка о наличии земельного спора о местоположении границ земельного участка
от т.	до т.			
1	2	3	4	5
64	65	6.01	-	-
65	66	2.20	-	-
66	67	6.72	-	-
67	н290У	5.98	-	-
н290У	н287У	6.68	-	-
н287У	64	2.21	-	-

3. Общие сведения об уточняемом земельном участке с кадастровым номером 29:26:010301:58

№ п/п	Наименование характеристик земельного участка	Значение характеристики
1	2	3
1	Адрес земельного участка	Российская Федерация, Архангельская область, город Новодвинск, улица Декабристов, дом 43
	Местоположение земельного участка (при отсутствии присвоенного адреса)	-
	Дополнительные сведения о местоположении земельного участка	-
2	Площадь земельного участка ± величина погрешности определения площади (Р ± ΔР), м2	54 ± 3

3	Формула, примененная для расчета предельной допустимой погрешности определения площади земельного участка (ΔР), м2	ΔР=3.5*Mt*√P=3.5*0,1*√54=3
4	Площадь земельного участка согласно сведениям Единого государственного реестра недвижимости (Ркад), м2	54
5	Оценка расхождения Р и Ркад (Р - Ркад), м2	-
6	Предельный минимальный и максимальный размер земельного участка (Рмин и Рмакс), м2	- -
7	Кадастровый или иной номер (обозначение) здания, сооружения, объекта незавершенного строительства, расположенного на земельном участке	29:26:000000:1206
8	Иные сведения	-

Сведения об уточняемых земельных участках

1. Сведения о характерных точках границы уточняемого земельного участка с кадастровым номером 29:26:010301:18

Зона № 2

Обозначение характерных точек границ	Существующие координаты, м		Уточненные координаты, м		Метод определения координат	Средняя квадратическая погрешность определения координат характерной точки (Mt), м	Формулы, примененные для расчета средней квадратической погрешности определения координат характерной точки (Mt),м
	X	Y	X	Y			
1	2	3	4	5	6	7	8
72	638926.60	2532640.25	638930.72	2532640.53	Геодезический метод	0.10	-
73	638930.72	2532640.28	638930.82	2532648.89	Геодезический метод	0.10	-
74	638930.80	2532648.73	638926.74	2532648.97	Геодезический метод	0.10	-
75	638926.75	2532648.78	638926.64	2532642.90	Геодезический метод	0.10	-
н326У	-	-	638926.60	2532640.57	Геодезический метод	0.10	-
72	638926.60	2532640.25	638930.72	2532640.53	Геодезический метод	0.10	-

2. Сведения о частях границ уточняемого земельного участка с кадастровым номером 29:26:010301:18

Обозначение части границ		Горизонтальное проложение (S), м	Описание прохождения части границ	Отметка о наличии земельного спора о местоположении границ земельного участка
от т.	до т.			
1	2	3	4	5
72	73	8.36	-	-
73	74	4.08	-	-
74	75	6.07	-	-
75	н326У	2.33	-	-
н326У	72	4.12	-	-

3. Общие сведения об уточняемом земельном участке с кадастровым номером 29:26:010301:18

№ п/п	Наименование характеристик земельного участка	Значение характеристики
1	2	3
1	Адрес земельного участка	Российская Федерация, Архангельская область, город Новодвинск, улица Декабристов
	Местоположение земельного участка (при отсутствии присвоенного адреса)	-
	Дополнительные сведения о местоположении земельного участка	-
2	Площадь земельного участка ± величина погрешности определения площади (Р ± ΔР), м2	34 ± 2
3	Формула, примененная для расчета предельной допустимой погрешности определения площади земельного участка (ΔР), м2	ΔР=3.5*Mt*√Р=3.5*0,1*√34=2

4	Площадь земельного участка согласно сведениям Единого государственного реестра недвижимости (Ркад), м2	34
5	Оценка расхождения Р и Ркад (Р - Ркад), м2	-
6	Предельный минимальный и максимальный размер земельного участка (Рмин и Рмакс), м2	- -
7	Кадастровый или иной номер (обозначение) здания, сооружения, объекта незавершенного строительства, расположенного на земельном участке	29:26:010301:331
8	Иные сведения	-

Сведения об уточняемых земельных участках

1. Сведения о характерных точках границы уточняемого земельного участка с кадастровым номером 29:26:010301:59

Зона № 2

Обозначение характерных точек границ	Существующие координаты, м		Уточненные координаты, м		Метод определения координат	Средняя квадратическая погрешность определения координат характерной точки (Mt), м	Формулы, примененные для расчета средней квадратической погрешности определения координат характерной точки (Mt),м
	X	Y	X	Y			
1	2	3	4	5	6	7	8
64	638972.02	2532618.49	638970.51	2532614.15	Геодезический метод	0.10	-
67	638963.11	2532619.85	638971.14	2532618.62	Геодезический метод	0.10	-
61	638962.44	2532615.42	638968.95	2532618.92	Геодезический метод	0.10	-
63	638971.37	2532614.01	638962.35	2532619.97	Геодезический метод	0.10	-
н281У	-	-	638961.68	2532615.54	Геодезический метод	0.10	-
62	-	-	638968.36	2532614.49	Геодезический метод	0.10	-
64	638972.02	2532618.49	638970.51	2532614.15	Геодезический метод	0.10	-

2. Сведения о частях границ уточняемого земельного участка с кадастровым номером 29:26:010301:59

Обозначение части границ		Горизонтальное проложение (S), м	Описание прохождения части границ	Отметка о наличии земельного спора о местоположении границ земельного участка
от т.	до т.			
1	2	3	4	5
64	67	4.51	-	-
67	61	2.21	-	-
61	63	6.68	-	-
63	н281У	4.48	-	-
н281У	62	6.76	-	-
62	64	2.18	-	-

3. Общие сведения об уточняемом земельном участке с кадастровым номером 29:26:010301:59

№ п/п	Наименование характеристик земельного участка	Значение характеристики
1	2	3
1	Адрес земельного участка	Российская Федерация, Архангельская область, город Новодвинск, улица Декабристов, дом 43
	Местоположение земельного участка (при отсутствии присвоенного адреса)	-
	Дополнительные сведения о местоположении земельного участка	-
2	Площадь земельного участка ± величина погрешности определения площади (Р ± ΔР), м2	40 ± 2

3	Формула, примененная для расчета предельной допустимой погрешности определения площади земельного участка (ΔР), м2	ΔР=3.5*Mt*√P=3.5*0,1*√40=2
4	Площадь земельного участка согласно сведениям Единого государственного реестра недвижимости (Ркад), м2	41
5	Оценка расхождения Р и Ркад (Р - Ркад), м2	1
6	Предельный минимальный и максимальный размер земельного участка (Рмин и Рмакс), м2	- -
7	Кадастровый или иной номер (обозначение) здания, сооружения, объекта незавершенного строительства, расположенного на земельном участке	-
8	Иные сведения	-

Сведения об уточняемых земельных участках

1. Сведения о характерных точках границы уточняемого земельного участка с кадастровым номером 29:26:010301:79

Зона № 2

Обозначение характерных точек границ	Существующие координаты, м		Уточненные координаты, м		Метод определения координат	Средняя квадратическая погрешность определения координат характерной точки (Mt), м	Формулы, примененные для расчета средней квадратической погрешности определения координат характерной точки (Mt),м
	X	Y	X	Y			
1	2	3	4	5	6	7	8
104	638962.11	2532613.20	638960.42	2532607.31	Геодезический метод	0.10	-
105	638946.89	2532615.55	638961.01	2532611.17	Геодезический метод	0.10	-
35	638945.97	2532609.50	638961.34	2532613.32	Геодезический метод	0.10	-
34	638961.18	2532607.19	638948.93	2532615.24	Геодезический метод	0.10	-
106	638961.81	2532611.04	638946.13	2532615.67	Геодезический метод	0.10	-
н186У	-	-	638945.20	2532609.62	Геодезический метод	0.10	-
н184У	-	-	638948.02	2532609.19	Геодезический метод	0.10	-
104	638962.11	2532613.20	638960.42	2532607.31	Геодезический метод	0.10	-

2. Сведения о частях границ уточняемого земельного участка с кадастровым номером 29:26:010301:79

Обозначение части границ		Горизонтальное проложение (S), м	Описание прохождения части границ	Отметка о наличии земельного спора о местоположении границ земельного участка
от т.	до т.			
1	2	3	4	5
104	105	3.90	-	-
105	35	2.18	-	-
35	34	12.56	-	-
34	106	2.83	-	-
106	н186У	6.12	-	-
н186У	н184У	2.85	-	-
н184У	104	12.54	-	-

3. Общие сведения об уточняемом земельном участке с кадастровым номером 29:26:010301:79

№ п/п	Наименование характеристик земельного участка	Значение характеристики
1	2	3
1	Адрес земельного участка	Российская Федерация, Архангельская область, город Новодвинск, улица Декабристов, дом 43
	Местоположение земельного участка (при отсутствии присвоенного адреса)	-

	Дополнительные сведения о местоположении земельного участка	-
2	Площадь земельного участка ± величина погрешности определения площади (Р ± ΔР), м2	94 ± 3
3	Формула, примененная для расчета предельной допустимой погрешности определения площади земельного участка (ΔР), м2	ΔР=3.5*Mt*√P=3.5*0,1*√94=3
4	Площадь земельного участка согласно сведениям Единого государственного реестра недвижимости (Ркад), м2	94
5	Оценка расхождения Р и Ркад (Р - Ркад), м2	-
6	Предельный минимальный и максимальный размер земельного участка (Рмин и Рмакс), м2	- -
7	Кадастровый или иной номер (обозначение) здания, сооружения, объекта незавершенного строительства, расположенного на земельном участке	-
8	Иные сведения	-

Сведения об уточняемых земельных участках

1. Сведения о характерных точках границы уточняемого земельного участка с кадастровым номером 29:26:010301:9

Зона № 2

Обозначение характерных точек границ	Существующие координаты, м		Уточненные координаты, м		Метод определения координат	Средняя квадратическая погрешность определения координат характерной точки (Mt), м	Формулы, примененные для расчета средней квадратической погрешности определения координат характерной точки (Mt),м
	X	Y	X	Y			
1	2	3	4	5	6	7	8
107	638956.93	2532578.00	638962.93	2532569.91	Геодезический метод	0.1	-
108	638965.00	2532576.55	638964.38	2532579.64	Геодезический метод	0.1	-
109	638966.50	2532586.67	638963.21	2532579.83	Геодезический метод	0.1	-
110	638958.55	2532588.03	638956.40	2532580.82	Геодезический метод	0.1	-
н105У	-	-	638956.37	2532580.62	Геодезический метод	0.1	-
н117У	-	-	638955.44	2532574.65	Геодезический метод	0.1	-
11	-	-	638955.08	2532572.55	Геодезический метод	0.1	-
н328У	-	-	638954.83	2532571.04	Геодезический метод	0.1	-
107	638956.93	2532578.00	638962.93	2532569.91	Геодезический метод	0.1	-

2. Сведения о частях границ уточняемого земельного участка с кадастровым номером 29:26:010301:9

Обозначение части границ		Горизонтальное проложение (S), м	Описание прохождения части границ	Отметка о наличии земельного спора о местоположении границ земельного участка
от т.	до т.			
1	2	3	4	5
107	108	9.84	-	-
108	109	1.19	-	-
109	110	6.88	-	-
110	н105У	0.20	-	-
н105У	н117У	6.04	-	-
н117У	11	2.13	-	-
11	н328У	1.53	-	-
н328У	107	8.18	-	-

3. Общие сведения об уточняемом земельном участке с кадастровым номером 29:26:010301:9		
№ п/п	**Наименование характеристик земельного участка**	**Значение характеристики**
1	**2**	**3**
1	Адрес земельного участка	Российская Федерация, Архангельская область, город Новодвинск, улица Декабристов
	Местоположение земельного участка (при отсутствии присвоенного адреса)	-
	Дополнительные сведения о местоположении земельного участка	-
2	Площадь земельного участка ± величина погрешности определения площади (Р ± ΔР), м2	80 ± 3
3	Формула, примененная для расчета предельной допустимой погрешности определения площади земельного участка (ΔР), м2	ΔР=3.5*Mt*√P=3.5*0,1*√80=3
4	Площадь земельного участка согласно сведениям Единого государственного реестра недвижимости (Ркад), м2	80
5	Оценка расхождения Р и Ркад (Р - Ркад), м2	-
6	Предельный минимальный и максимальный размер земельного участка (Рмин и Рмакс), м2	- -
7	Кадастровый или иной номер (обозначение) здания, сооружения, объекта незавершенного строительства, расположенного на земельном участке	-
8	Иные сведения	-

Сведения об уточняемых земельных участках

1. Сведения о характерных точках границы уточняемого земельного участка с кадастровым номером 29:26:010301:76

Зона № 2

Обозначение характерных точек границ	Существующие координаты, м		Уточненные координаты, м		Метод определения координат	Средняя квадратическая погрешность определения координат характерной точки (Mt), м	Формулы, примененные для расчета средней квадратической погрешности определения координат характерной точки (Mt),м
	X	Y	X	Y			
1	2	3	4	5	6	7	8
58	638970.02	2532605.16	638968.56	2532600.89	Геодезический метод	0.10	-
33	638961.10	2532606.57	638969.29	2532605.28	Геодезический метод	0.10	-
38	638960.44	2532602.12	638967.01	2532605.64	Геодезический метод	0.10	-
111	638969.36	2532600.77	638960.32	2532606.69	Геодезический метод	0.10	-
н181У	-	-	638959.63	2532602.15	Геодезический метод	0.10	-
н329У	-	-	638966.25	2532601.24	Геодезический метод	0.10	-
58	638970.02	2532605.16	638968.56	2532600.89	Геодезический метод	0.10	-

2. Сведения о частях границ уточняемого земельного участка с кадастровым номером 29:26:010301:76

Обозначение части границ		Горизонтальное проложение (S), м	Описание прохождения части границ	Отметка о наличии земельного спора о местоположении границ земельного участка
от т.	до т.			
1	2	3	4	5
58	33	4.45	-	-
33	38	2.31	-	-
38	111	6.77	-	-
111	н181У	4.59	-	-
н181У	н329У	6.68	-	-
н329У	58	2.34	-	-

3. Общие сведения об уточняемом земельном участке с кадастровым номером 29:26:010301:76

№ п/п	Наименование характеристик земельного участка	Значение характеристики
1	2	3
1	Адрес земельного участка	Российская Федерация, Архангельская область, город Новодвинск, улица Декабристов, дом 43
	Местоположение земельного участка (при отсутствии присвоенного адреса)	-
	Дополнительные сведения о местоположении земельного участка	-
2	Площадь земельного участка ± величина погрешности определения площади (Р ± ΔР), м2	41 ± 2

3	Формула, примененная для расчета предельной допустимой погрешности определения площади земельного участка (ΔР), м2	ΔР=3.5*Mt*√P=3.5*0,1*√41=2
4	Площадь земельного участка согласно сведениям Единого государственного реестра недвижимости (Ркад), м2	41
5	Оценка расхождения Р и Ркад (Р - Ркад), м2	-
6	Предельный минимальный и максимальный размер земельного участка (Рмин и Рмакс), м2	- -
7	Кадастровый или иной номер (обозначение) здания, сооружения, объекта незавершенного строительства, расположенного на земельном участке	-
8	Иные сведения	-

Сведения об уточняемых земельных участках

1. Сведения о характерных точках границы уточняемого земельного участка с кадастровым номером 29:26:010502:17

Зона № 2

Обозначение характерных точек границ	Существующие координаты, м		Уточненные координаты, м		Метод определения координат	Средняя квадратическая погрешность определения координат характерной точки (Mt), м	Формулы, примененные для расчета средней квадратической погрешности определения координат характерной точки (Mt),м
	X	Y	X	Y			
1	2	3	4	5	6	7	8
н383У	-	-	636868.42	2535245.93	Геодезический метод	0.1	-
н384У	-	-	636890.76	2535241.51	Геодезический метод	0.1	-
н385У	-	-	636907.25	2535238.50	Геодезический метод	0.1	-
н386У	-	-	636912.62	2535259.82	Геодезический метод	0.1	-
н387У	-	-	636919.29	2535286.89	Геодезический метод	0.1	-
н388У	-	-	636905.51	2535289.78	Геодезический метод	0.1	-
н389У	-	-	636879.99	2535294.59	Геодезический метод	0.1	-
н390У	-	-	636877.43	2535284.88	Геодезический метод	0.1	-
н383У	-	-	636868.42	2535245.93	Геодезический метод	0.1	-

2. Сведения о частях границ уточняемого земельного участка с кадастровым номером 29:26:010502:17

Обозначение части границ		Горизонтальное проложение (S), м	Описание прохождения части границ	Отметка о наличии земельного спора о местоположении границ земельного участка
от т.	до т.			
1	2	3	4	5
н383У	н384У	22.77	-	-
н384У	н385У	16.76	-	-
н385У	н386У	21.99	-	-
н386У	н387У	27.88	-	-
н387У	н388У	14.08	-	-
н388У	н389У	25.97	-	-
н389У	н390У	10.04	-	-
н390У	н383У	39.98	-	-

3. Общие сведения об уточняемом земельном участке с кадастровым номером 29:26:010502:17		
№ п/п	**Наименование характеристик земельного участка**	**Значение характеристики**
1	**2**	**3**
1	Адрес земельного участка	Российская Федерация, Архангельская область, город Новодвинск, шоссе Холмогорское
	Местоположение земельного участка (при отсутствии присвоенного адреса)	-
	Дополнительные сведения о местоположении земельного участка	-
2	Площадь земельного участка ± величина погрешности определения площади (Р ± ΔР), м2	1999 ± 16
3	Формула, примененная для расчета предельной допустимой погрешности определения площади земельного участка (ΔР), м2	ΔР=3.5*Mt*√P=3.5*0,1*√1999=16
4	Площадь земельного участка согласно сведениям Единого государственного реестра недвижимости (Ркад), м2	2000
5	Оценка расхождения Р и Ркад (Р - Ркад), м2	1
6	Предельный минимальный и максимальный размер земельного участка (Рмин и Рмакс), м2	- -
7	Кадастровый или иной номер (обозначение) здания, сооружения, объекта незавершенного строительства, расположенного на земельном участке	29:26:010502:708
8	Иные сведения	-

Сведения об уточняемых земельных участках

1. Сведения о характерных точках границы уточняемого земельного участка с кадастровым номером 29:26:010502:23

Зона № 2

Обозначение характерных точек границ	Существующие координаты, м		Уточненные координаты, м		Метод определения координат	Средняя квадратическая погрешность определения координат характерной точки (Mt), м	Формулы, примененные для расчета средней квадратической погрешности определения координат характерной точки (Mt),м
	X	Y	X	Y			
1	2	3	4	5	6	7	8
275	-	-	637339.22	2535215.45	Геодезический метод	0.1	-
н395У	-	-	637342.73	2535241.87	Геодезический метод	0.1	-
290	-	-	637315.54	2535246.32	Геодезический метод	0.1	-
283	-	-	637314.99	2535243.40	Геодезический метод	0.1	-
263	-	-	637310.62	2535220.27	Геодезический метод	0.1	-
277	-	-	637331.90	2535216.42	Геодезический метод	0.1	-
276	-	-	637337.18	2535215.52	Геодезический метод	0.1	-
275	-	-	637339.22	2535215.45	Геодезический метод	0.1	-

2. Сведения о частях границ уточняемого земельного участка с кадастровым номером 29:26:010502:23

Обозначение части границ		Горизонтальное проложение (S), м	Описание прохождения части границ	Отметка о наличии земельного спора о местоположении границ земельного участка
от т.	до т.			
1	2	3	4	5
275	н395У	26.65	-	-
н395У	290	27.55	-	-
290	283	2.97	-	-
283	263	23.54	-	-
263	277	21.63	-	-
277	276	5.36	-	-
276	275	2.04	-	-

3. Общие сведения об уточняемом земельном участке с кадастровым номером 29:26:010502:23

№ п/п	Наименование характеристик земельного участка	Значение характеристики
1	2	3
1	Адрес земельного участка	Российская Федерация, Архангельская область, город Новодвинск, улица Северная, дом 19
	Местоположение земельного участка (при отсутствии присвоенного адреса)	-

	Дополнительные сведения о местоположении земельного участка	-
2	Площадь земельного участка ± величина погрешности определения площади (Р ± ΔР), м2	756 ± 10
3	Формула, примененная для расчета предельной допустимой погрешности определения площади земельного участка (ΔР), м2	ΔР=3.5*Mt*√Р=3.5*0,1*√756=10
4	Площадь земельного участка согласно сведениям Единого государственного реестра недвижимости (Ркад), м2	746
5	Оценка расхождения Р и Ркад (Р - Ркад), м2	10
6	Предельный минимальный и максимальный размер земельного участка (Рмин и Рмакс), м2	- -
7	Кадастровый или иной номер (обозначение) здания, сооружения, объекта незавершенного строительства, расположенного на земельном участке	29:26:010502:166
8	Иные сведения	-

Сведения об уточняемых земельных участках

1. Сведения о характерных точках границы уточняемого земельного участка с кадастровым номером 29:26:010301:23

Зона № 2

Обозначение характерных точек границ	Существующие координаты, м		Уточненные координаты, м		Метод определения координат	Средняя квадратическая погрешность определения координат характерной точки (Mt), м	Формулы, примененные для расчета средней квадратической погрешности определения координат характерной точки (Mt),м
	X	Y	X	Y			
1	2	3	4	5	6	7	8
н501У	-	-	638966.32	2532596.54	Геодезический метод	0.1	-
н502У	-	-	638966.97	2532601.13	Геодезический метод	0.1	-
н329У	-	-	638966.25	2532601.24	Геодезический метод	0.1	-
н181У	-	-	638959.63	2532602.15	Геодезический метод	0.1	-
н180У	-	-	638958.95	2532597.62	Геодезический метод	0.1	-
98	-	-	638965.60	2532596.65	Геодезический метод	0.1	-
н501У	-	-	638966.32	2532596.54	Геодезический метод	0.1	-

2. Сведения о частях границ уточняемого земельного участка с кадастровым номером 29:26:010301:23

Обозначение части границ		Горизонтальное проложение (S), м	Описание прохождения части границ	Отметка о наличии земельного спора о местоположении границ земельного участка
от т.	до т.			
1	2	3	4	5
н501У	н502У	4.64	-	-
н502У	н329У	0.73	-	-
н329У	н181У	6.68	-	-
н181У	н180У	4.58	-	-
н180У	98	6.72	-	-
98	н501У	0.73	-	-

3. Общие сведения об уточняемом земельном участке с кадастровым номером 29:26:010301:23

№ п/п	Наименование характеристик земельного участка	Значение характеристики
1	2	3
1	Адрес земельного участка	Российская Федерация, Архангельская область, город Новодвинск, улица Декабристов
	Местоположение земельного участка (при отсутствии присвоенного адреса)	-
	Дополнительные сведения о местоположении земельного участка	-
2	Площадь земельного участка ± величина погрешности определения площади (Р ± ΔР), м2	34 ± 2

3	Формула, примененная для расчета предельной допустимой погрешности определения площади земельного участка (ΔР), м2	ΔР=3.5*Mt*√P=3.5*0,1*√34=2
4	Площадь земельного участка согласно сведениям Единого государственного реестра недвижимости (Ркад), м2	34
5	Оценка расхождения Р и Ркад (Р - Ркад), м2	-
6	Предельный минимальный и максимальный размер земельного участка (Рмин и Рмакс), м2	- -
7	Кадастровый или иной номер (обозначение) здания, сооружения, объекта незавершенного строительства, расположенного на земельном участке	-
8	Иные сведения	-

Сведения об уточняемых земельных участках

1. Сведения о характерных точках границы уточняемого земельного участка с кадастровым номером 29:26:010301:124

Зона № 2

Обозначение характерных точек границ	Существующие координаты, м		Уточненные координаты, м		Метод определения координат	Средняя квадратическая погрешность определения координат характерной точки (Mt), м	Формулы, примененные для расчета средней квадратической погрешности определения координат характерной точки (Mt),м
	X	Y	X	Y			
1	2	3	4	5	6	7	8
118	638522.03	2532590.33	638521.66	2532590.34	Геодезический метод	0.1	-
119	638522.64	2532602.43	638522.27	2532602.44	Геодезический метод	0.1	-
120	638522.83	2532606.28	638522.46	2532606.29	Геодезический метод	0.1	-
121	638515.94	2532606.64	638515.60	2532606.65	Геодезический метод	0.1	-
122	638515.75	2532602.77	638515.42	2532602.90	Геодезический метод	0.1	-
123	638515.14	2532590.68	638514.77	2532590.69	Геодезический метод	0.1	-
118	638522.03	2532590.33	638521.66	2532590.34	Геодезический метод	0.1	-

2. Сведения о частях границ уточняемого земельного участка с кадастровым номером 29:26:010301:124

Обозначение части границ		Горизонтальное проложение (S), м	Описание прохождения части границ	Отметка о наличии земельного спора о местоположении границ земельного участка
от т.	до т.			
1	2	3	4	5
118	119	12.12	-	-
119	120	3.85	-	-
120	121	6.87	-	-
121	122	3.75	-	-
122	123	12.23	-	-
123	118	6.90	-	-

3. Общие сведения об уточняемом земельном участке с кадастровым номером 29:26:010301:124

№ п/п	Наименование характеристик земельного участка	Значение характеристики
1	2	3
1	Адрес земельного участка	Российская Федерация, Архангельская область, город Новодвинск, улица Солнечная
	Местоположение земельного участка (при отсутствии присвоенного адреса)	-
	Дополнительные сведения о местоположении земельного участка	-
2	Площадь земельного участка ± величина погрешности определения площади (Р ± ΔР), м2	110 ± 4

3	Формула, примененная для расчета предельной допустимой погрешности определения площади земельного участка (ΔР), м2	ΔР=3.5*Mt*√P=3.5*0,1*√110=4
4	Площадь земельного участка согласно сведениям Единого государственного реестра недвижимости (Ркад), м2	110
5	Оценка расхождения Р и Ркад (Р - Ркад), м2	-
6	Предельный минимальный и максимальный размер земельного участка (Рмин и Рмакс), м2	- -
7	Кадастровый или иной номер (обозначение) здания, сооружения, объекта незавершенного строительства, расположенного на земельном участке	29:26:000000:1187
8	Иные сведения	-

Сведения об уточняемых земельных участках

1. Сведения о характерных точках границы уточняемого земельного участка с кадастровым номером 29:26:010301:3

Зона № 2

Обозначение характерных точек границ	Существующие координаты, м		Уточненные координаты, м		Метод определения координат	Средняя квадратическая погрешность определения координат характерной точки (Mt), м	Формулы, примененные для расчета средней квадратической погрешности определения координат характерной точки (Mt),м
	X	Y	X	Y			
1	2	3	4	5	6	7	8
н596У	-	-	638527.33	2532579.92	Геодезический метод	0.1	-
н597У	-	-	638527.55	2532584.46	Геодезический метод	0.1	-
н598У	-	-	638527.83	2532590.04	Геодезический метод	0.1	-
118	-	-	638521.66	2532590.34	Геодезический метод	0.1	-
н599У	-	-	638510.60	2532590.90	Геодезический метод	0.1	-
н600У	-	-	638510.15	2532580.61	Геодезический метод	0.1	-
н596У	-	-	638527.33	2532579.92	Геодезический метод	0.1	-

2. Сведения о частях границ уточняемого земельного участка с кадастровым номером 29:26:010301:3

Обозначение части границ		Горизонтальное проложение (S), м	Описание прохождения части границ	Отметка о наличии земельного спора о местоположении границ земельного участка
от т.	до т.			
1	2	3	4	5
н596У	н597У	4.55	-	-
н597У	н598У	5.59	-	-
н598У	118	6.18	-	-
118	н599У	11.07	-	-
н599У	н600У	10.30	-	-
н600У	н596У	17.19	-	-

3. Общие сведения об уточняемом земельном участке с кадастровым номером 29:26:010301:3

№ п/п	Наименование характеристик земельного участка	Значение характеристики
1	2	3
1	Адрес земельного участка	Российская Федерация, Архангельская область, город Новодвинск, улица Солнечная
	Местоположение земельного участка (при отсутствии присвоенного адреса)	-
	Дополнительные сведения о местоположении земельного участка	-
2	Площадь земельного участка ± величина погрешности определения площади (Р ± ΔР), м2	176 ± 5

3	Формула, примененная для расчета предельной допустимой погрешности определения площади земельного участка (ΔР), м2	ΔР=3.5*Mt*√Р=3.5*0,1*√176=5
4	Площадь земельного участка согласно сведениям Единого государственного реестра недвижимости (Ркад), м2	176
5	Оценка расхождения Р и Ркад (Р - Ркад), м2	-
6	Предельный минимальный и максимальный размер земельного участка (Рмин и Рмакс), м2	- -
7	Кадастровый или иной номер (обозначение) здания, сооружения, объекта незавершенного строительства, расположенного на земельном участке	29:26:000000:1188
8	Иные сведения	-

Сведения об уточняемых земельных участках

1. Сведения о характерных точках границы уточняемого земельного участка с кадастровым номером 29:26:010502:76

Зона № 2

Обозначение характерных точек границ	Существующие координаты, м		Уточненные координаты, м		Метод определения координат	Средняя квадратическая погрешность определения координат характерной точки (Mt), м	Формулы, примененные для расчета средней квадратической погрешности определения координат характерной точки (Mt),м
	X	Y	X	Y			
1	2	3	4	5	6	7	8
124	637263.67	2535257.55	637267.12	2535256.92	Геодезический метод	0.1	-
125	637269.96	2535292.60	637273.41	2535291.97	Геодезический метод	0.1	-
126	637238.37	2535298.28	637241.82	2535297.65	Геодезический метод	0.1	-
127	637232.08	2535263.27	637235.53	2535262.64	Геодезический метод	0.1	-
124	637263.67	2535257.55	637267.12	2535256.92	Геодезический метод	0.1	-

2. Сведения о частях границ уточняемого земельного участка с кадастровым номером 29:26:010502:76

Обозначение части границ		Горизонтальное проложение (S), м	Описание прохождения части границ	Отметка о наличии земельного спора о местоположении границ земельного участка
от т.	до т.			
1	2	3	4	5
124	125	35.61	-	-
125	126	32.10	-	-
126	127	35.57	-	-
127	124	32.10	-	-

3. Общие сведения об уточняемом земельном участке с кадастровым номером 29:26:010502:76

№ п/п	Наименование характеристик земельного участка	Значение характеристики
1	2	3
1	Адрес земельного участка	Российская Федерация, Архангельская область, город Новодвинск, улица Двинская, дом 15
	Местоположение земельного участка (при отсутствии присвоенного адреса)	-
	Дополнительные сведения о местоположении земельного участка	-
2	Площадь земельного участка ± величина погрешности определения площади (Р ± ΔР), м2	1142 ± 12
3	Формула, примененная для расчета предельной допустимой погрешности определения площади земельного участка (ΔР), м2	$\Delta P=3.5*Mt*\sqrt{P}=3.5*0,1*\sqrt{1142}=12$
4	Площадь земельного участка согласно сведениям Единого государственного реестра недвижимости (Ркад), м2	1142

5	Оценка расхождения Р и Ркад (Р - Ркад), м2	-
6	Предельный минимальный и максимальный размер земельного участка (Рмин и Рмакс), м2	- -
7	Кадастровый или иной номер (обозначение) здания, сооружения, объекта незавершенного строительства, расположенного на земельном участке	29:26:010502:711
8	Иные сведения	-

Сведения об уточняемых земельных участках

1. Сведения о характерных точках границы уточняемого земельного участка с кадастровым номером 29:26:010502:27

Зона № 2

Обозначение характерных точек границ	Существующие координаты, м		Уточненные координаты, м		Метод определения координат	Средняя квадратическая погрешность определения координат характерной точки (Mt), м	Формулы, примененные для расчета средней квадратической погрешности определения координат характерной точки (Mt),м
	X	Y	X	Y			
1	2	3	4	5	6	7	8
125	637269.96	2535292.60	637273.41	2535291.97	Геодезический метод	0.1	-
128	637275.43	2535323.39	637241.82	2535297.65	Геодезический метод	0.1	-
129	637243.52	2535329.23	637235.67	2535298.75	Геодезический метод	0.1	-
130	637237.78	2535330.28	637241.23	2535329.65	Геодезический метод	0.1	-
131	637232.22	2535299.38	637246.97	2535328.60	Геодезический метод	0.1	-
126	637238.37	2535298.28	637278.88	2535322.76	Геодезический метод	0.1	-
125	637269.96	2535292.60	637273.41	2535291.97	Геодезический метод	0.1	-

2. Сведения о частях границ уточняемого земельного участка с кадастровым номером 29:26:010502:27

Обозначение части границ		Горизонтальное проложение (S), м	Описание прохождения части границ	Отметка о наличии земельного спора о местоположении границ земельного участка
от т.	до т.			
1	2	3	4	5
125	128	32.10	-	-
128	129	6.25	-	-
129	130	31.40	-	-
130	131	5.84	-	-
131	126	32.44	-	-
126	125	31.27	-	-

3. Общие сведения об уточняемом земельном участке с кадастровым номером 29:26:010502:27

№ п/п	Наименование характеристик земельного участка	Значение характеристики
1	2	3
1	Адрес земельного участка	Российская Федерация, Архангельская область, город Новодвинск, улица Двинская, дом 13
	Местоположение земельного участка (при отсутствии присвоенного адреса)	-
	Дополнительные сведения о местоположении земельного участка	-
2	Площадь земельного участка ± величина погрешности определения площади (Р ± ΔР), м2	1200 ± 12

3	Формула, примененная для расчета предельной допустимой погрешности определения площади земельного участка (ΔР), м2	ΔР=3.5*Mt*√P=3.5*0,1*√1200=12
4	Площадь земельного участка согласно сведениям Единого государственного реестра недвижимости (Ркад), м2	1200
5	Оценка расхождения Р и Ркад (Р - Ркад), м2	-
6	Предельный минимальный и максимальный размер земельного участка (Рмин и Рмакс), м2	- -
7	Кадастровый или иной номер (обозначение) здания, сооружения, объекта незавершенного строительства, расположенного на земельном участке	29:26:010502:701
8	Иные сведения	-

Сведения об уточняемых земельных участках

1. Сведения о характерных точках границы уточняемого земельного участка с кадастровым номером 29:26:010502:3

Зона № 2

Обозначение характерных точек границ	Существующие координаты, м		Уточненные координаты, м		Метод определения координат	Средняя квадратическая погрешность определения координат характерной точки (Mt), м	Формулы, примененные для расчета средней квадратической погрешности определения координат характерной точки (Mt),м
	X	Y	X	Y			
1	2	3	4	5	6	7	8
132	637280.52	2535353.35	637284.26	2535354.22	Геодезический метод	0.1	-
133	637248.61	2535358.54	637274.35	2535355.83	Геодезический метод	0.1	-
129	637243.52	2535329.23	637251.79	2535358.90	Геодезический метод	0.1	-
128	637275.43	2535323.39	637246.97	2535328.60	Геодезический метод	0.1	-
126	-	-	637278.88	2535322.76	Геодезический метод	0.1	-
132	637280.52	2535353.35	637284.26	2535354.22	Геодезический метод	0.1	-

2. Сведения о частях границ уточняемого земельного участка с кадастровым номером 29:26:010502:3

Обозначение части границ		Горизонтальное проложение (S), м	Описание прохождения части границ	Отметка о наличии земельного спора о местоположении границ земельного участка
от т.	до т.			
1	2	3	4	5
132	133	10.04	-	-
133	129	22.77	-	-
129	128	30.68	-	-
128	126	32.44	-	-
126	132	31.92	-	-

3. Общие сведения об уточняемом земельном участке с кадастровым номером 29:26:010502:3

№ п/п	Наименование характеристик земельного участка	Значение характеристики
1	2	3
1	Адрес земельного участка	Российская Федерация, Архангельская область, город Новодвинск, улица Двинская, дом 11
	Местоположение земельного участка (при отсутствии присвоенного адреса)	-
	Дополнительные сведения о местоположении земельного участка	-
2	Площадь земельного участка ± величина погрешности определения площади (P ± ΔP), м2	1024 ± 11
3	Формула, примененная для расчета предельной допустимой погрешности определения площади земельного участка (ΔP), м2	ΔP=3.5*Mt*√P=3.5*0,1*√1024=11

4	Площадь земельного участка согласно сведениям Единого государственного реестра недвижимости (Ркад), м2	1024
5	Оценка расхождения Р и Ркад (Р - Ркад), м2	-
6	Предельный минимальный и максимальный размер земельного участка (Рмин и Рмакс), м2	- -
7	Кадастровый или иной номер (обозначение) здания, сооружения, объекта незавершенного строительства, расположенного на земельном участке	-
8	Иные сведения	-

Сведения об уточняемых земельных участках

1. Сведения о характерных точках границы уточняемого земельного участка с кадастровым номером 29:26:010502:7

Зона № 2

Обозначение характерных точек границ	Существующие координаты, м		Уточненные координаты, м		Метод определения координат	Средняя квадратическая погрешность определения координат характерной точки (Mt), м	Формулы, примененные для расчета средней квадратической погрешности определения координат характерной точки (Mt),м
	X	Y	X	Y			
1	2	3	4	5	6	7	8
134	637295.29	2535423.80	637295.48	2535423.58	Геодезический метод	0.1	-
135	637300.66	2535454.82	637300.85	2535454.60	Геодезический метод	0.1	-
136	637263.40	2535460.12	637263.60	2535459.90	Геодезический метод	0.1	-
137	637260.12	2535429.69	637260.31	2535429.47	Геодезический метод	0.1	-
138	637286.47	2535425.42	637286.66	2535425.20	Геодезический метод	0.1	-
134	637295.29	2535423.80	637295.48	2535423.58	Геодезический метод	0.1	-

2. Сведения о частях границ уточняемого земельного участка с кадастровым номером 29:26:010502:7

Обозначение части границ		Горизонтальное проложение (S), м	Описание прохождения части границ	Отметка о наличии земельного спора о местоположении границ земельного участка
от т.	до т.			
1	2	3	4	5
134	135	31.48	-	-
135	136	37.63	-	-
136	137	30.61	-	-
137	138	26.69	-	-
138	134	8.97	-	-

3. Общие сведения об уточняемом земельном участке с кадастровым номером 29:26:010502:7

№ п/п	Наименование характеристик земельного участка	Значение характеристики
1	2	3
1	Адрес земельного участка	Российская Федерация, Архангельская область, город Новодвинск, улица Двинская
	Местоположение земельного участка (при отсутствии присвоенного адреса)	-
	Дополнительные сведения о местоположении земельного участка	-
2	Площадь земельного участка ± величина погрешности определения площади (P ± ΔP), м2	1134 ± 12
3	Формула, примененная для расчета предельной допустимой погрешности определения площади земельного участка (ΔP), м2	$\Delta P=3.5*Mt*\sqrt{P}=3.5*0,1*\sqrt{1134}=12$

4	Площадь земельного участка согласно сведениям Единого государственного реестра недвижимости (Ркад), м2	1134
5	Оценка расхождения Р и Ркад (Р - Ркад), м2	-
6	Предельный минимальный и максимальный размер земельного участка (Рмин и Рмакс), м2	- -
7	Кадастровый или иной номер (обозначение) здания, сооружения, объекта незавершенного строительства, расположенного на земельном участке	29:26:010502:987
8	Иные сведения	-

Сведения об уточняемых земельных участках

1. Сведения о характерных точках границы уточняемого земельного участка с кадастровым номером 29:26:010301:162

Зона № 2

Обозначение характерных точек границ	Существующие координаты, м		Уточненные координаты, м		Метод определения координат	Средняя квадратическая погрешность определения координат характерной точки (Mt), м	Формулы, примененные для расчета средней квадратической погрешности определения координат характерной точки (Mt),м
	X	Y	X	Y			
1	2	3	4	5	6	7	8
139	638909.92	2531634.67	638909.92	2531634.67	Геодезический метод	0.1	-
140	639021.86	2531896.31	639021.86	2531896.31	Геодезический метод	0.1	-
141	639030.80	2531991.69	639030.80	2531991.69	Геодезический метод	0.1	-
142	639018.23	2532032.57	639013.89	2532045.46	Геодезический метод	0.1	-
143	639013.89	2532045.46	638987.45	2532047.59	Геодезический метод	0.1	-
144	638987.45	2532047.59	638950.27	2532031.84	Геодезический метод	0.1	-
145	638950.27	2532031.84	638932.14	2532022.75	Геодезический метод	0.1	-
146	638942.04	2532005.74	638920.37	2532017.90	Геодезический метод	0.1	-
147	638921.25	2532013.38	638909.30	2532013.64	Геодезический метод	0.1	-
148	638909.30	2532013.64	638867.72	2532036.61	Геодезический метод	0.1	-
149	638860.66	2532026.79	638844.18	2532059.96	Геодезический метод	0.1	-
150	638844.18	2532059.96	638827.08	2532072.67	Геодезический метод	0.1	-
151	638827.08	2532072.67	638786.42	2532087.26	Геодезический метод	0.1	-
152	638786.42	2532087.26	638763.81	2532104.49	Геодезический метод	0.1	-
153	638757.93	2532081.58	638742.19	2532102.81	Геодезический метод	0.1	-
154	638742.19	2532102.81	638700.04	2532079.79	Геодезический метод	0.1	-
155	638700.04	2532079.79	638669.20	2532060.13	Геодезический метод	0.1	-
156	638709.44	2532063.59	638678.55	2532041.01	Геодезический метод	0.1	-
157	638669.20	2532060.13	638709.88	2531929.14	Геодезический метод	0.1	-
158	638678.55	2532041.01	638738.16	2531890.91	Геодезический метод	0.1	-
159	638702.75	2532005.59	638749.17	2531861.87	Геодезический метод	0.1	-
160	638709.88	2531929.14	638752.22	2531815.26	Геодезический метод	0.1	-
161	638738.16	2531890.91	638756.50	2531786.10	Геодезический метод	0.1	-

1. Сведения о характерных точках границы уточняемого земельного участка с кадастровым номером 29:26:010301:162

162	638770.02	2531900.12	638796.12	2531668.16	Геодезический метод	0.1	-
163	638798.70	2531905.90	638797.93	2531580.50	Геодезический метод	0.1	-
164	638806.33	2531902.25	638800.56	2531576.72	Геодезический метод	0.1	-
165	638819.64	2531893.15	-	-	-	0.1	-
166	638815.19	2531864.20	-	-	-	0.1	-
167	638777.29	2531850.72	-	-	-	0.1	-
168	638752.22	2531815.26	-	-	-	0.1	-
169	638756.50	2531786.10	-	-	-	0.1	-
170	638775.33	2531733.65	-	-	-	0.1	-
171	638816.18	2531714.22	-	-	-	0.1	-
172	638831.53	2531685.82	-	-	-	0.1	-
173	638812.56	2531660.04	-	-	-	0.1	-
174	638817.56	2531611.95	-	-	-	0.1	-
175	638797.93	2531580.50	-	-	-	0.1	-
176	638800.56	2531576.72	-	-	-	0.1	-
177	638863.60	2531612.58	-	-	-	0.1	-
139	638909.92	2531634.67	638909.92	2531634.67	Геодезический метод	0.1	-

2. Сведения о частях границ уточняемого земельного участка с кадастровым номером 29:26:010301:162

Обозначение части границ		Горизонтальное проложение (S), м	Описание прохождения части границ	Отметка о наличии земельного спора о местоположении границ земельного участка
от т.	до т.			
1	2	3	4	5
139	140	284.58	-	-
140	141	95.80	-	-
141	142	56.37	-	-
142	143	26.53	-	-
143	144	40.38	-	-
144	145	20.28	-	-
145	146	12.73	-	-
146	147	11.86	-	-
147	148	47.50	-	-
148	149	33.16	-	-
149	150	21.31	-	-
150	151	43.20	-	-
151	152	28.43	-	-
152	153	21.69	-	-
153	154	48.03	-	-
154	155	36.57	-	-
155	156	21.28	-	-
156	157	116.17	-	-

157	158	47.55	-	-
158	159	31.06	-	-
159	160	46.71	-	-
160	161	29.47	-	-
161	162	124.42	-	-
162	163	87.68	-	-
163	164	4.60	-	-
164	139	123.77	-	-

3. Общие сведения об уточняемом земельном участке с кадастровым номером 29:26:010301:162

№ п/п	Наименование характеристик земельного участка	Значение характеристики
1	2	3
1	Адрес земельного участка	Российская Федерация, Архангельская область, город Новодвинск
	Местоположение земельного участка (при отсутствии присвоенного адреса)	-
	Дополнительные сведения о местоположении земельного участка	-
2	Площадь земельного участка ± величина погрешности определения площади (Р ± ΔР), м2	108629 ± 115
3	Формула, примененная для расчета предельной допустимой погрешности определения площади земельного участка (ΔР), м2	ΔР=3.5*Mt*√P=3.5*0,1*√108629=115
4	Площадь земельного участка согласно сведениям Единого государственного реестра недвижимости (Ркад), м2	98755
5	Оценка расхождения Р и Ркад (Р - Ркад), м2	9874
6	Предельный минимальный и максимальный размер земельного участка (Рмин и Рмакс), м2	- -
7	Кадастровый или иной номер (обозначение) здания, сооружения, объекта незавершенного строительства, расположенного на земельном участке	-
8	Иные сведения	-

Сведения об уточняемых земельных участках

1. Сведения о характерных точках границы уточняемого земельного участка с кадастровым номером 29:26:010301:43

Зона № 2

Обозначение характерных точек границ	Существующие координаты, м		Уточненные координаты, м		Метод определения координат	Средняя квадратическая погрешность определения координат характерной точки (Mt), м	Формулы, примененные для расчета средней квадратической погрешности определения координат характерной точки (Mt),м
	X	Y	X	Y			
1	2	3	4	5	6	7	8
178	638856.35	2532572.59	638856.35	2532572.59	Геодезический метод	0.1	-
179	638856.89	2532584.49	638856.89	2532584.49	Геодезический метод	0.1	-
180	638850.81	2532584.84	638850.81	2532584.84	Геодезический метод	0.1	-
181	638850.28	2532573.02	638850.28	2532573.02	Геодезический метод	0.1	-
182	638852.30	2532572.89	638852.30	2532572.89	Геодезический метод	0.1	-
178	638856.35	2532572.59	638856.35	2532572.59	Геодезический метод	0.1	-

2. Сведения о частях границ уточняемого земельного участка с кадастровым номером 29:26:010301:43

Обозначение части границ		Горизонтальное проложение (S), м	Описание прохождения части границ	Отметка о наличии земельного спора о местоположении границ земельного участка
от т.	до т.			
1	2	3	4	5
178	179	11.91	-	-
179	180	6.09	-	-
180	181	11.83	-	-
181	182	2.02	-	-
182	178	4.06	-	-

3. Общие сведения об уточняемом земельном участке с кадастровым номером 29:26:010301:43

№ п/п	Наименование характеристик земельного участка	Значение характеристики
1	2	3
1	Адрес земельного участка	Российская Федерация, Архангельская область, город Новодвинск, улица Солнечная
	Местоположение земельного участка (при отсутствии присвоенного адреса)	-
	Дополнительные сведения о местоположении земельного участка	-
2	Площадь земельного участка ± величина погрешности определения площади (P ± ΔP), м2	72 ± 3
3	Формула, примененная для расчета предельной допустимой погрешности определения площади земельного участка (ΔP), м2	ΔP=3.5*Mt*√P=3.5*0,1*√72=3

4	Площадь земельного участка согласно сведениям Единого государственного реестра недвижимости (Ркад), м2	72
5	Оценка расхождения Р и Ркад (Р - Ркад), м2	-
6	Предельный минимальный и максимальный размер земельного участка (Рмин и Рмакс), м2	- -
7	Кадастровый или иной номер (обозначение) здания, сооружения, объекта незавершенного строительства, расположенного на земельном участке	-
8	Иные сведения	-

Сведения об уточняемых земельных участках

1. Сведения о характерных точках границы уточняемого земельного участка с кадастровым номером 29:26:010301:44

Зона № 2

Обозначение характерных точек границ	Существующие координаты, м		Уточненные координаты, м		Метод определения координат	Средняя квадратическая погрешность определения координат характерной точки (Mt), м	Формулы, примененные для расчета средней квадратической погрешности определения координат характерной точки (Mt),м
	X	Y	X	Y			
1	2	3	4	5	6	7	8
178	638856.35	2532572.59	638856.35	2532572.59	Геодезический метод	0.1	-
183	638862.41	2532572.13	638862.41	2532572.13	Геодезический метод	0.1	-
184	638862.86	2532582.32	638862.86	2532582.32	Геодезический метод	0.1	-
185	638862.94	2532583.96	638862.94	2532583.96	Геодезический метод	0.1	-
179	638856.89	2532584.49	638856.89	2532584.49	Геодезический метод	0.1	-
178	638856.35	2532572.59	638856.35	2532572.59	Геодезический метод	0.1	-

2. Сведения о частях границ уточняемого земельного участка с кадастровым номером 29:26:010301:44

Обозначение части границ		Горизонтальное проложение (S), м	Описание прохождения части границ	Отметка о наличии земельного спора о местоположении границ земельного участка
от т.	до т.			
1	2	3	4	5
178	183	6.08	-	-
183	184	10.20	-	-
184	185	1.64	-	-
185	179	6.07	-	-
179	178	11.91	-	-

3. Общие сведения об уточняемом земельном участке с кадастровым номером 29:26:010301:44

№ п/п	Наименование характеристик земельного участка	Значение характеристики
1	2	3
1	Адрес земельного участка	Российская Федерация, Архангельская область, город Новодвинск, улица Солнечная
	Местоположение земельного участка (при отсутствии присвоенного адреса)	-
	Дополнительные сведения о местоположении земельного участка	-
2	Площадь земельного участка ± величина погрешности определения площади (P ± ΔP), м2	72 ± 3
3	Формула, примененная для расчета предельной допустимой погрешности определения площади земельного участка (ΔP), м2	ΔP=3.5*Mt*√P=3.5*0,1*√72=3

4	Площадь земельного участка согласно сведениям Единого государственного реестра недвижимости (Ркад), м2	72
5	Оценка расхождения Р и Ркад (Р - Ркад), м2	-
6	Предельный минимальный и максимальный размер земельного участка (Рмин и Рмакс), м2	- -
7	Кадастровый или иной номер (обозначение) здания, сооружения, объекта незавершенного строительства, расположенного на земельном участке	-
8	Иные сведения	-

Сведения об уточняемых земельных участках

1. Сведения о характерных точках границы уточняемого земельного участка с кадастровым номером 29:26:010301:5

Зона № 2

Обозначение характерных точек границ	Существующие координаты, м		Уточненные координаты, м		Метод определения координат	Средняя квадратическая погрешность определения координат характерной точки (Mt), м	Формулы, примененные для расчета средней квадратической погрешности определения координат характерной точки (Mt),м
	X	Y	X	Y			
1	2	3	4	5	6	7	8
186	638886.69	2532570.39	638886.69	2532570.39	Геодезический метод	0.1	-
187	638892.71	2532570.16	638887.30	2532584.13	Геодезический метод	0.1	-
188	638893.32	2532584.03	638893.38	2532583.75	Геодезический метод	0.1	-
189	638887.30	2532584.35	638893.35	2532583.08	Геодезический метод	0.1	-
190	638887.27	2532583.52	638892.74	2532569.79	Геодезический метод	0.1	-
186	638886.69	2532570.39	638886.69	2532570.39	Геодезический метод	0.1	-

2. Сведения о частях границ уточняемого земельного участка с кадастровым номером 29:26:010301:5

Обозначение части границ		Горизонтальное проложение (S), м	Описание прохождения части границ	Отметка о наличии земельного спора о местоположении границ земельного участка
от т.	до т.			
1	2	3	4	5
186	187	13.75	-	-
187	188	6.09	-	-
188	189	0.67	-	-
189	190	13.30	-	-
190	186	6.08	-	-

3. Общие сведения об уточняемом земельном участке с кадастровым номером 29:26:010301:5

№ п/п	Наименование характеристик земельного участка	Значение характеристики
1	2	3
1	Адрес земельного участка	Российская Федерация, Архангельская область, город Новодвинск, улица Солнечная
	Местоположение земельного участка (при отсутствии присвоенного адреса)	-
	Дополнительные сведения о местоположении земельного участка	-
2	Площадь земельного участка ± величина погрешности определения площади (P ± ΔP), м2	84 ± 3
3	Формула, примененная для расчета предельной допустимой погрешности определения площади земельного участка (ΔP), м2	ΔP=3.5*Mt*√P=3.5*0,1*√84=3

4	Площадь земельного участка согласно сведениям Единого государственного реестра недвижимости (Ркад), м2	84
5	Оценка расхождения Р и Ркад (Р - Ркад), м2	-
6	Предельный минимальный и максимальный размер земельного участка (Рмин и Рмакс), м2	- -
7	Кадастровый или иной номер (обозначение) здания, сооружения, объекта незавершенного строительства, расположенного на земельном участке	-
8	Иные сведения	-

Сведения об уточняемых земельных участках

1. Сведения о характерных точках границы уточняемого земельного участка с кадастровым номером 29:26:010301:75

Зона № 2

Обозначение характерных точек границ	Существующие координаты, м		Уточненные координаты, м		Метод определения координат	Средняя квадратическая погрешность определения координат характерной точки (Mt), м	Формулы, примененные для расчета средней квадратической погрешности определения координат характерной точки (Mt),м
	X	Y	X	Y			
1	2	3	4	5	6	7	8
186	638886.69	2532570.39	638886.69	2532570.39	Геодезический метод	0.1	-
190	638887.27	2532583.52	638887.27	2532583.52	Геодезический метод	0.1	-
191	638881.21	2532583.97	638881.21	2532583.97	Геодезический метод	0.1	-
192	638881.08	2532580.96	638881.08	2532580.96	Геодезический метод	0.1	-
193	638880.62	2532570.80	638880.62	2532570.80	Геодезический метод	0.1	-
186	638886.69	2532570.39	638886.69	2532570.39	Геодезический метод	0.1	-

2. Сведения о частях границ уточняемого земельного участка с кадастровым номером 29:26:010301:75

Обозначение части границ		Горизонтальное проложение (S), м	Описание прохождения части границ	Отметка о наличии земельного спора о местоположении границ земельного участка
от т.	до т.			
1	2	3	4	5
186	190	13.14	-	-
190	191	6.08	-	-
191	192	3.01	-	-
192	193	10.17	-	-
193	186	6.08	-	-

3. Общие сведения об уточняемом земельном участке с кадастровым номером 29:26:010301:75

№ п/п	Наименование характеристик земельного участка	Значение характеристики
1	2	3
1	Адрес земельного участка	Российская Федерация, Архангельская область, город Новодвинск, улица Солнечная
	Местоположение земельного участка (при отсутствии присвоенного адреса)	-
	Дополнительные сведения о местоположении земельного участка	-
2	Площадь земельного участка ± величина погрешности определения площади (P ± ΔP), м2	80 ± 3
3	Формула, примененная для расчета предельной допустимой погрешности определения площади земельного участка (ΔP), м2	ΔP=3.5*Mt*√P=3.5*0,1*√80=3

4	Площадь земельного участка согласно сведениям Единого государственного реестра недвижимости (Ркад), м2	80
5	Оценка расхождения Р и Ркад (Р - Ркад), м2	-
6	Предельный минимальный и максимальный размер земельного участка (Рмин и Рмакс), м2	- -
7	Кадастровый или иной номер (обозначение) здания, сооружения, объекта незавершенного строительства, расположенного на земельном участке	29:26:010301:173
8	Иные сведения	-

Сведения об уточняемых земельных участках

1. Сведения о характерных точках границы уточняемого земельного участка с кадастровым номером 29:26:010301:80

Зона № 2

Обозначение характерных точек границ	Существующие координаты, м		Уточненные координаты, м		Метод определения координат	Средняя квадратическая погрешность определения координат характерной точки (Mt), м	Формулы, примененные для расчета средней квадратической погрешности определения координат характерной точки (Mt),м
	X	Y	X	Y			
1	2	3	4	5	6	7	8
194	638949.13	2532639.59	638949.13	2532639.59	Геодезический метод	0.1	-
195	638949.31	2532648.62	638949.31	2532648.62	Геодезический метод	0.1	-
196	638944.82	2532648.70	638944.82	2532648.70	Геодезический метод	0.1	-
197	638944.66	2532639.68	638944.66	2532639.68	Геодезический метод	0.1	-
194	638949.13	2532639.59	638949.13	2532639.59	Геодезический метод	0.1	-

2. Сведения о частях границ уточняемого земельного участка с кадастровым номером 29:26:010301:80

Обозначение части границ		Горизонтальное проложение (S), м	Описание прохождения части границ	Отметка о наличии земельного спора о местоположении границ земельного участка
от т.	до т.			
1	2	3	4	5
194	195	9.03	-	-
195	196	4.49	-	-
196	197	9.02	-	-
197	194	4.47	-	-

3. Общие сведения об уточняемом земельном участке с кадастровым номером 29:26:010301:80

№ п/п	Наименование характеристик земельного участка	Значение характеристики
1	2	3
1	Адрес земельного участка	Российская Федерация, Архангельская область, город Новодвинск, улица Декабристов
	Местоположение земельного участка (при отсутствии присвоенного адреса)	-
	Дополнительные сведения о местоположении земельного участка	-
2	Площадь земельного участка ± величина погрешности определения площади (Р ± ΔР), м2	40 ± 2
3	Формула, примененная для расчета предельной допустимой погрешности определения площади земельного участка (ΔР), м2	$\Delta P=3.5*Mt*\sqrt{P}=3.5*0,1*\sqrt{40}=2$
4	Площадь земельного участка согласно сведениям Единого государственного реестра недвижимости (Ркад), м2	40

5	Оценка расхождения Р и Ркад (Р - Ркад), м2	-
6	Предельный минимальный и максимальный размер земельного участка (Рмин и Рмакс), м2	- -
7	Кадастровый или иной номер (обозначение) здания, сооружения, объекта незавершенного строительства, расположенного на земельном участке	29:26:000000:607
8	Иные сведения	-

Сведения об уточняемых земельных участках

1. Сведения о характерных точках границы уточняемого земельного участка с кадастровым номером 29:26:010502:102

Зона № 2

Обозначение характерных точек границ	Существующие координаты, м		Уточненные координаты, м		Метод определения координат	Средняя квадратическая погрешность определения координат характерной точки (Mt), м	Формулы, примененные для расчета средней квадратической погрешности определения координат характерной точки (Mt),м
	X	Y	X	Y			
1	2	3	4	5	6	7	8
198	635133.72	2536601.14	635132.54	2536603.64	Геодезический метод	0.1	-
199	635124.41	2536608.72	635121.85	2536609.11	Геодезический метод	0.1	-
200	635117.47	2536600.17	635116.85	2536599.30	Геодезический метод	0.1	-
201	635126.79	2536592.61	635127.54	2536593.85	Геодезический метод	0.1	-
198	635133.72	2536601.14	635132.54	2536603.64	Геодезический метод	0.1	-

2. Сведения о частях границ уточняемого земельного участка с кадастровым номером 29:26:010502:102

Обозначение части границ		Горизонтальное проложение (S), м	Описание прохождения части границ	Отметка о наличии земельного спора о местоположении границ земельного участка
от т.	до т.			
1	2	3	4	5
198	199	12.01	-	-
199	200	11.01	-	-
200	201	12.00	-	-
201	198	10.99	-	-

3. Общие сведения об уточняемом земельном участке с кадастровым номером 29:26:010502:102

№ п/п	Наименование характеристик земельного участка	Значение характеристики
1	2	3
1	Адрес земельного участка	Российская Федерация, Архангельская область, город Новодвинск, деревня Павлово
	Местоположение земельного участка (при отсутствии присвоенного адреса)	-
	Дополнительные сведения о местоположении земельного участка	-
2	Площадь земельного участка ± величина погрешности определения площади (P ± ΔP), м2	132 ± 4
3	Формула, примененная для расчета предельной допустимой погрешности определения площади земельного участка (ΔP), м2	$\Delta P=3.5*Mt*\sqrt{P}=3.5*0,1*\sqrt{132}=4$
4	Площадь земельного участка согласно сведениям Единого государственного реестра недвижимости (Ркад), м2	132

5	Оценка расхождения Р и Ркад (Р - Ркад), м2	-
6	Предельный минимальный и максимальный размер земельного участка (Рмин и Рмакс), м2	- -
7	Кадастровый или иной номер (обозначение) здания, сооружения, объекта незавершенного строительства, расположенного на земельном участке	-
8	Иные сведения	-

Сведения об уточняемых земельных участках

1. Сведения о характерных точках границы уточняемого земельного участка с кадастровым номером 29:26:010302:24

Зона № 2

Обозначение характерных точек границ	Существующие координаты, м		Уточненные координаты, м		Метод определения координат	Средняя квадратическая погрешность определения координат характерной точки (Mt), м	Формулы, примененные для расчета средней квадратической погрешности определения координат характерной точки (Mt),м
	X	Y	X	Y			
1	2	3	4	5	6	7	8
202	637936.31	2532448.43	637936.31	2532448.43	Геодезический метод	0.1	-
203	637943.73	2532472.93	637943.73	2532472.93	Геодезический метод	0.1	-
204	637994.21	2532636.12	637994.21	2532636.12	Геодезический метод	0.1	-
205	637867.60	2532674.82	637867.60	2532674.82	Геодезический метод	0.1	-
206	637816.00	2532505.95	637816.00	2532505.95	Геодезический метод	0.1	-
207	637832.31	2532505.54	637832.31	2532505.54	Геодезический метод	0.1	-
208	637850.37	2532500.55	637850.37	2532500.55	Геодезический метод	0.1	-
209	637847.55	2532491.05	637847.55	2532491.05	Геодезический метод	0.1	-
210	637854.38	2532488.96	637854.38	2532488.96	Геодезический метод	0.1	-
211	637859.52	2532487.48	637859.52	2532487.48	Геодезический метод	0.1	-
212	637891.14	2532477.91	637891.14	2532477.91	Геодезический метод	0.1	-
213	637890.61	2532476.19	637890.61	2532476.19	Геодезический метод	0.1	-
214	637886.80	2532463.97	637886.80	2532463.97	Геодезический метод	0.1	-
202	637936.31	2532448.43	637936.31	2532448.43	Геодезический метод	0.1	-

2. Сведения о частях границ уточняемого земельного участка с кадастровым номером 29:26:010302:24

Обозначение части границ		Горизонтальное проложение (S), м	Описание прохождения части границ	Отметка о наличии земельного спора о местоположении границ земельного участка
от т.	до т.			
1	2	3	4	5
202	203	25.60	-	-
203	204	170.82	-	-
204	205	132.39	-	-
205	206	176.58	-	-
206	207	16.32	-	-
207	208	18.74	-	-
208	209	9.91	-	-

209	210	7.14	-	-
210	211	5.35	-	-
211	212	33.04	-	-
212	213	1.80	-	-
213	214	12.80	-	-
214	202	51.89	-	-

3. Общие сведения об уточняемом земельном участке с кадастровым номером 29:26:010302:24

№ п/п	Наименование характеристик земельного участка	Значение характеристики
1	**2**	**3**
1	Адрес земельного участка	Российская Федерация, Архангельская область, город Новодвинск, шоссе Ширшинское
	Местоположение земельного участка (при отсутствии присвоенного адреса)	-
	Дополнительные сведения о местоположении земельного участка	-
2	Площадь земельного участка ± величина погрешности определения площади (Р ± ΔР), м2	24445 ± 55
3	Формула, примененная для расчета предельной допустимой погрешности определения площади земельного участка (ΔР), м2	ΔР=3.5*Mt*√P=3.5*0,1*√24445=55
4	Площадь земельного участка согласно сведениям Единого государственного реестра недвижимости (Ркад), м2	24435
5	Оценка расхождения Р и Ркад (Р - Ркад), м2	10
6	Предельный минимальный и максимальный размер земельного участка (Рмин и Рмакс), м2	- -
7	Кадастровый или иной номер (обозначение) здания, сооружения, объекта незавершенного строительства, расположенного на земельном участке	29:26:010302:164 29:26:000000:1701 29:26:000000:1702 29:26:000000:1708 29:26:000000:1717
8	Иные сведения	-

Сведения об уточняемых земельных участках

1. Сведения о характерных точках границы уточняемого земельного участка с кадастровым номером 29:26:010302:25

Зона № 2

Обозначение характерных точек границ	Существующие координаты, м		Уточненные координаты, м		Метод определения координат	Средняя квадратическая погрешность определения координат характерной точки (Mt), м	Формулы, примененные для расчета средней квадратической погрешности определения координат характерной точки (Mt),м
	X	Y	X	Y			
1	2	3	4	5	6	7	8
215	637906.86	2532352.00	637906.86	2532352.00	Геодезический метод	0.1	-
202	637936.31	2532448.43	637936.31	2532448.43	Геодезический метод	0.1	-
214	637886.80	2532463.97	637886.80	2532463.97	Геодезический метод	0.1	-
213	637890.61	2532476.19	637890.61	2532476.19	Геодезический метод	0.1	-
212	637891.14	2532477.91	637891.14	2532477.91	Геодезический метод	0.1	-
211	637859.52	2532487.48	637859.52	2532487.48	Геодезический метод	0.1	-
210	637854.38	2532488.96	637854.38	2532488.96	Геодезический метод	0.1	-
209	637847.55	2532491.05	637847.55	2532491.05	Геодезический метод	0.1	-
208	637850.37	2532500.55	637850.37	2532500.55	Геодезический метод	0.1	-
207	637832.31	2532505.54	637832.31	2532505.54	Геодезический метод	0.1	-
206	637816.00	2532505.95	637816.00	2532505.95	Геодезический метод	0.1	-
216	637780.73	2532390.55	637780.73	2532390.55	Геодезический метод	0.1	-
217	637837.79	2532373.09	637837.79	2532373.09	Геодезический метод	0.1	-
218	637833.83	2532360.02	637833.83	2532360.02	Геодезический метод	0.1	-
219	637847.97	2532355.73	637847.97	2532355.73	Геодезический метод	0.1	-
220	637851.93	2532368.79	637851.93	2532368.79	Геодезический метод	0.1	-
215	637906.86	2532352.00	637906.86	2532352.00	Геодезический метод	0.1	-

2. Сведения о частях границ уточняемого земельного участка с кадастровым номером 29:26:010302:25

Обозначение части границ		Горизонтальное проложение (S), м	Описание прохождения части границ	Отметка о наличии земельного спора о местоположении границ земельного участка
от т.	до т.			
1	2	3	4	5
215	202	100.83	-	-
202	214	51.89	-	-
214	213	12.80	-	-

213	212	1.80	-	-
212	211	33.04	-	-
211	210	5.35	-	-
210	209	7.14	-	-
209	208	9.91	-	-
208	207	18.74	-	-
207	206	16.32	-	-
206	216	120.67	-	-
216	217	59.67	-	-
217	218	13.66	-	-
218	219	14.78	-	-
219	220	13.65	-	-
220	215	57.44	-	-

3. Общие сведения об уточняемом земельном участке с кадастровым номером 29:26:010302:25

№ п/п	Наименование характеристик земельного участка	Значение характеристики
1	2	3
1	Адрес земельного участка	Российская Федерация, Архангельская область, город Новодвинск, шоссе Ширшинское
	Местоположение земельного участка (при отсутствии присвоенного адреса)	-
	Дополнительные сведения о местоположении земельного участка	-
2	Площадь земельного участка ± величина погрешности определения площади (Р ± ΔР), м2	14994 ± 43
3	Формула, примененная для расчета предельной допустимой погрешности определения площади земельного участка (ΔР), м2	ΔР=3.5*Mt*√P=3.5*0,1*√14994=43
4	Площадь земельного участка согласно сведениям Единого государственного реестра недвижимости (Ркад), м2	14989
5	Оценка расхождения Р и Ркад (Р - Ркад), м2	5
6	Предельный минимальный и максимальный размер земельного участка (Рмин и Рмакс), м2	- -
7	Кадастровый или иной номер (обозначение) здания, сооружения, объекта незавершенного строительства, расположенного на земельном участке	29:26:000000:1706 29:26:000000:1710 29:26:000000:1722 29:26:000000:1711 29:26:000000:1714 29:26:000000:1716
8	Иные сведения	-

Сведения об уточняемых земельных участках

1. Сведения о характерных точках границы уточняемого земельного участка с кадастровым номером 29:26:010502:11

Зона № 2

Обозначение характерных точек границ	Существующие координаты, м		Уточненные координаты, м		Метод определения координат	Средняя квадратическая погрешность определения координат характерной точки (Mt), м	Формулы, примененные для расчета средней квадратической погрешности определения координат характерной точки (Mt),м
	X	Y	X	Y			
1	2	3	4	5	6	7	8
221	637283.63	2535275.44	637283.63	2535275.44	Геодезический метод	0.1	-
222	637290.71	2535274.37	637290.71	2535274.37	Геодезический метод	0.1	-
223	637318.82	2535270.66	637318.82	2535270.66	Геодезический метод	0.1	-
224	637322.03	2535270.09	637322.03	2535270.09	Геодезический метод	0.1	-
225	637325.84	2535269.68	637325.84	2535269.68	Геодезический метод	0.1	-
226	637326.95	2535278.38	637326.95	2535278.38	Геодезический метод	0.1	-
227	637328.02	2535285.78	637328.02	2535285.78	Геодезический метод	0.1	-
228	637328.70	2535289.09	637328.70	2535289.09	Геодезический метод	0.1	-
229	637321.73	2535290.54	637321.73	2535290.54	Геодезический метод	0.1	-
230	637322.38	2535294.51	637322.38	2535294.51	Геодезический метод	0.1	-
231	637287.42	2535299.39	637287.42	2535299.39	Геодезический метод	0.1	-
221	637283.63	2535275.44	637283.63	2535275.44	Геодезический метод	0.1	-

2. Сведения о частях границ уточняемого земельного участка с кадастровым номером 29:26:010502:11

Обозначение части границ		Горизонтальное проложение (S), м	Описание прохождения части границ	Отметка о наличии земельного спора о местоположении границ земельного участка
от т.	до т.			
1	2	3	4	5
221	222	7.16	-	-
222	223	28.35	-	-
223	224	3.26	-	-
224	225	3.83	-	-
225	226	8.77	-	-
226	227	7.48	-	-
227	228	3.38	-	-
228	229	7.12	-	-
229	230	4.02	-	-
230	231	35.30	-	-

231	221	24.25	-	-

3. Общие сведения об уточняемом земельном участке с кадастровым номером 29:26:010502:11

№ п/п	Наименование характеристик земельного участка	Значение характеристики
1	**2**	**3**
1	Адрес земельного участка	Российская Федерация, Архангельская область, город Новодвинск, улица Двинская, дом 14
	Местоположение земельного участка (при отсутствии присвоенного адреса)	-
	Дополнительные сведения о местоположении земельного участка	-
2	Площадь земельного участка ± величина погрешности определения площади (Р ± ΔР), м2	996 ± 11
3	Формула, примененная для расчета предельной допустимой погрешности определения площади земельного участка (ΔР), м2	ΔР=3.5*Mt*√P=3.5*0,1*√996=11
4	Площадь земельного участка согласно сведениям Единого государственного реестра недвижимости (Ркад), м2	996
5	Оценка расхождения Р и Ркад (Р - Ркад), м2	-
6	Предельный минимальный и максимальный размер земельного участка (Рмин и Рмакс), м2	- -
7	Кадастровый или иной номер (обозначение) здания, сооружения, объекта незавершенного строительства, расположенного на земельном участке	29:26:010502:179
8	Иные сведения	-

Сведения об уточняемых земельных участках

1. Сведения о характерных точках границы уточняемого земельного участка с кадастровым номером 29:26:010502:13

Зона № 2

Обозначение характерных точек границ	Существующие координаты, м		Уточненные координаты, м		Метод определения координат	Средняя квадратическая погрешность определения координат характерной точки (Mt), м	Формулы, примененные для расчета средней квадратической погрешности определения координат характерной точки (Mt),м
	X	Y	X	Y			
1	2	3	4	5	6	7	8
232	637315.72	2535064.11	637315.72	2535064.11	Геодезический метод	0.2	-
233	637319.51	2535091.49	637319.51	2535091.49	Геодезический метод	0.1	-
234	637295.70	2535095.78	637295.70	2535095.78	Геодезический метод	0.1	-
235	637291.52	2535096.29	637291.52	2535096.29	Геодезический метод	0.1	-
236	637289.01	2535075.93	637289.01	2535075.93	Геодезический метод	0.2	-
237	637287.58	2535069.51	637287.58	2535069.51	Геодезический метод	0.2	-
238	637291.32	2535068.59	637291.32	2535068.59	Геодезический метод	0.2	-
232	637315.72	2535064.11	637315.72	2535064.11	Геодезический метод	0.2	-

2. Сведения о частях границ уточняемого земельного участка с кадастровым номером 29:26:010502:13

Обозначение части границ		Горизонтальное проложение (S), м	Описание прохождения части границ	Отметка о наличии земельного спора о местоположении границ земельного участка
от т.	до т.			
1	2	3	4	5
232	233	27.64	-	-
233	234	24.19	-	-
234	235	4.21	-	-
235	236	20.51	-	-
236	237	6.58	-	-
237	238	3.85	-	-
238	232	24.81	-	-

3. Общие сведения об уточняемом земельном участке с кадастровым номером 29:26:010502:13

№ п/п	Наименование характеристик земельного участка	Значение характеристики
1	2	3
1	Адрес земельного участка	Российская Федерация, Архангельская область, город Новодвинск, улица Северная, дом 31
	Местоположение земельного участка (при отсутствии присвоенного адреса)	-

	Дополнительные сведения о местоположении земельного участка	-
2	Площадь земельного участка ± величина погрешности определения площади (Р ± ΔР), м2	779 ± 10
3	Формула, примененная для расчета предельной допустимой погрешности определения площади земельного участка (ΔР), м2	ΔР=3.5*Mt*√Р=3.5*0,1*√779=10
4	Площадь земельного участка согласно сведениям Единого государственного реестра недвижимости (Ркад), м2	779
5	Оценка расхождения Р и Ркад (Р - Ркад), м2	-
6	Предельный минимальный и максимальный размер земельного участка (Рмин и Рмакс), м2	- -
7	Кадастровый или иной номер (обозначение) здания, сооружения, объекта незавершенного строительства, расположенного на земельном участке	29:26:010502:165
8	Иные сведения	-

Сведения об уточняемых земельных участках

1. Сведения о характерных точках границы уточняемого земельного участка с кадастровым номером 29:26:010502:14

Зона № 2

Обозначение характерных точек границ	Существующие координаты, м		Уточненные координаты, м		Метод определения координат	Средняя квадратическая погрешность определения координат характерной точки (Mt), м	Формулы, примененные для расчета средней квадратической погрешности определения координат характерной точки (Mt),м
	X	Y	X	Y			
1	2	3	4	5	6	7	8
239	637354.11	2535313.22	637354.11	2535313.22	Геодезический метод	0.1	-
240	637357.73	2535336.63	637357.73	2535336.63	Геодезический метод	0.1	-
241	637330.15	2535341.24	637330.15	2535341.24	Геодезический метод	0.1	-
242	637325.87	2535317.86	637325.87	2535317.86	Геодезический метод	0.1	-
239	637354.11	2535313.22	637354.11	2535313.22	Геодезический метод	0.1	-

2. Сведения о частях границ уточняемого земельного участка с кадастровым номером 29:26:010502:14

Обозначение части границ		Горизонтальное проложение (S), м	Описание прохождения части границ	Отметка о наличии земельного спора о местоположении границ земельного участка
от т.	до т.			
1	2	3	4	5
239	240	23.69	-	-
240	241	27.96	-	-
241	242	23.77	-	-
242	239	28.62	-	-

3. Общие сведения об уточняемом земельном участке с кадастровым номером 29:26:010502:14

№ п/п	Наименование характеристик земельного участка	Значение характеристики
1	2	3
1	Адрес земельного участка	Российская Федерация, Архангельская область, город Новодвинск, улица Северная, дом 9
	Местоположение земельного участка (при отсутствии присвоенного адреса)	-
	Дополнительные сведения о местоположении земельного участка	-
2	Площадь земельного участка ± величина погрешности определения площади (P ± ΔP), м2	671 ± 9
3	Формула, примененная для расчета предельной допустимой погрешности определения площади земельного участка (ΔP), м2	$\Delta P=3.5*Mt*\sqrt{P}=3.5*0,1*\sqrt{671}=9$
4	Площадь земельного участка согласно сведениям Единого государственного реестра недвижимости (Ркад), м2	671

5	Оценка расхождения Р и Ркад (Р - Ркад), м2	-
6	Предельный минимальный и максимальный размер земельного участка (Рмин и Рмакс), м2	- -
7	Кадастровый или иной номер (обозначение) здания, сооружения, объекта незавершенного строительства, расположенного на земельном участке	29:26:010502:163
8	Иные сведения	-

Сведения об уточняемых земельных участках

1. Сведения о характерных точках границы уточняемого земельного участка с кадастровым номером 29:26:010502:16

Зона № 2

Обозначение характерных точек границ	Существующие координаты, м		Уточненные координаты, м		Метод определения координат	Средняя квадратическая погрешность определения координат характерной точки (Mt), м	Формулы, примененные для расчета средней квадратической погрешности определения координат характерной точки (Mt),м
	X	Y	X	Y			
1	2	3	4	5	6	7	8
243	637368.63	2535408.66	637368.63	2535408.66	Геодезический метод	0.1	-
244	637372.27	2535436.93	637339.81	2535413.14	Геодезический метод	0.1	-
245	637373.96	2535447.19	637340.43	2535418.40	Геодезический метод	0.1	-
246	637362.34	2535448.84	637336.04	2535419.19	Геодезический метод	0.1	-
247	637345.94	2535450.73	637343.17	2535439.33	Геодезический метод	0.1	-
248	637343.78	2535442.72	637343.78	2535442.72	Геодезический метод	0.1	-
249	637343.17	2535439.33	637345.94	2535450.73	Геодезический метод	0.1	-
250	637336.04	2535419.19	637362.39	2535449.39	Геодезический метод	0.1	-
251	637340.43	2535418.40	637374.07	2535447.85	Геодезический метод	0.1	-
252	637339.81	2535413.14	637372.27	2535436.93	Геодезический метод	0.1	-
243	637368.63	2535408.66	637368.63	2535408.66	Геодезический метод	0.1	-

2. Сведения о частях границ уточняемого земельного участка с кадастровым номером 29:26:010502:16

Обозначение части границ		Горизонтальное проложение (S), м	Описание прохождения части границ	Отметка о наличии земельного спора о местоположении границ земельного участка
от т.	до т.			
1	2	3	4	5
243	244	29.17	-	-
244	245	5.30	-	-
245	246	4.46	-	-
246	247	21.36	-	-
247	248	3.44	-	-
248	249	8.30	-	-
249	250	16.50	-	-
250	251	11.78	-	-
251	252	11.07	-	-
252	243	28.50	-	-

3. Общие сведения об уточняемом земельном участке с кадастровым номером 29:26:010502:16		
№ п/п	**Наименование характеристик земельного участка**	**Значение характеристики**
1	**2**	**3**
1	Адрес земельного участка	Российская Федерация, Архангельская область, город Новодвинск, улица Северная, дом 3
	Местоположение земельного участка (при отсутствии присвоенного адреса)	-
	Дополнительные сведения о местоположении земельного участка	-
2	Площадь земельного участка ± величина погрешности определения площади (Р ± ΔР), м2	1180 ± 12
3	Формула, примененная для расчета предельной допустимой погрешности определения площади земельного участка (ΔР), м2	ΔР=3.5*Mt*√Р=3.5*0,1*√1180=12
4	Площадь земельного участка согласно сведениям Единого государственного реестра недвижимости (Ркад), м2	1180
5	Оценка расхождения Р и Ркад (Р - Ркад), м2	-
6	Предельный минимальный и максимальный размер земельного участка (Рмин и Рмакс), м2	- -
7	Кадастровый или иной номер (обозначение) здания, сооружения, объекта незавершенного строительства, расположенного на земельном участке	29:26:010502:753
8	Иные сведения	-

Сведения об уточняемых земельных участках

1. Сведения о характерных точках границы уточняемого земельного участка с кадастровым номером 29:26:010502:18

Зона № 2

Обозначение характерных точек границ	Существующие координаты, м		Уточненные координаты, м		Метод определения координат	Средняя квадратическая погрешность определения координат характерной точки (Mt), м	Формулы, примененные для расчета средней квадратической погрешности определения координат характерной точки (Mt),м
	X	Y	X	Y			
1	2	3	4	5	6	7	8
235	637291.52	2535096.29	637291.52	2535096.29	Геодезический метод	0.1	-
253	637263.38	2535101.94	637263.38	2535101.94	Геодезический метод	0.1	-
254	637260.59	2535084.08	637260.59	2535084.08	Геодезический метод	0.1	-
255	637259.76	2535078.78	637259.76	2535078.78	Геодезический метод	0.1	-
256	637259.17	2535074.50	637259.17	2535074.50	Геодезический метод	0.1	-
257	637283.33	2535070.46	637283.33	2535070.46	Геодезический метод	0.1	-
237	637287.58	2535069.51	637287.58	2535069.51	Геодезический метод	0.1	-
236	637289.01	2535075.93	637289.01	2535075.93	Геодезический метод	0.1	-
235	637291.52	2535096.29	637291.52	2535096.29	Геодезический метод	0.1	-

2. Сведения о частях границ уточняемого земельного участка с кадастровым номером 29:26:010502:18

Обозначение части границ		Горизонтальное проложение (S), м	Описание прохождения части границ	Отметка о наличии земельного спора о местоположении границ земельного участка
от т.	до т.			
1	2	3	4	5
235	253	28.70	-	-
253	254	18.08	-	-
254	255	5.36	-	-
255	256	4.32	-	-
256	257	24.50	-	-
257	237	4.35	-	-
237	236	6.58	-	-
236	235	20.51	-	-

3. Общие сведения об уточняемом земельном участке с кадастровым номером 29:26:010502:18		
№ п/п	**Наименование характеристик земельного участка**	**Значение характеристики**
1	**2**	**3**
1	Адрес земельного участка	Российская Федерация, Архангельская область, город Новодвинск, улица Двинская, дом 22
	Местоположение земельного участка (при отсутствии присвоенного адреса)	-
	Дополнительные сведения о местоположении земельного участка	-
2	Площадь земельного участка ± величина погрешности определения площади (Р ± ΔР), м2	793 ± 10
3	Формула, примененная для расчета предельной допустимой погрешности определения площади земельного участка (ΔР), м2	ΔР=3.5*Mt*√P=3.5*0,1*√793=10
4	Площадь земельного участка согласно сведениям Единого государственного реестра недвижимости (Ркад), м2	792
5	Оценка расхождения Р и Ркад (Р - Ркад), м2	1
6	Предельный минимальный и максимальный размер земельного участка (Рмин и Рмакс), м2	- -
7	Кадастровый или иной номер (обозначение) здания, сооружения, объекта незавершенного строительства, расположенного на земельном участке	29:26:010502:181
8	Иные сведения	-

Сведения об уточняемых земельных участках

1. Сведения о характерных точках границы уточняемого земельного участка с кадастровым номером 29:26:010502:19

Зона № 2

Обозначение характерных точек границ	Существующие координаты, м		Уточненные координаты, м		Метод определения координат	Средняя квадратическая погрешность определения координат характерной точки (Mt), м	Формулы, примененные для расчета средней квадратической погрешности определения координат характерной точки (Mt),м
	X	Y	X	Y			
1	2	3	4	5	6	7	8
235	637291.52	2535096.29	637291.52	2535096.29	Геодезический метод	0.1	-
258	637291.99	2535100.15	637291.99	2535100.15	Геодезический метод	0.1	-
259	637295.65	2535120.04	637295.65	2535120.04	Геодезический метод	0.1	-
260	637291.63	2535120.84	637291.63	2535120.84	Геодезический метод	0.1	-
261	637276.95	2535124.22	637276.95	2535124.22	Геодезический метод	0.1	-
262	637267.01	2535126.92	637267.01	2535126.92	Геодезический метод	0.1	-
253	637263.38	2535101.94	637263.38	2535101.94	Геодезический метод	0.1	-
235	637291.52	2535096.29	637291.52	2535096.29	Геодезический метод	0.1	-

2. Сведения о частях границ уточняемого земельного участка с кадастровым номером 29:26:010502:19

Обозначение части границ		Горизонтальное проложение (S), м	Описание прохождения части границ	Отметка о наличии земельного спора о местоположении границ земельного участка
от т.	до т.			
1	2	3	4	5
235	258	3.89	-	-
258	259	20.22	-	-
259	260	4.10	-	-
260	261	15.06	-	-
261	262	10.30	-	-
262	253	25.24	-	-
253	235	28.70	-	-

3. Общие сведения об уточняемом земельном участке с кадастровым номером 29:26:010502:19

№ п/п	Наименование характеристик земельного участка	Значение характеристики
1	2	3
1	Адрес земельного участка	Российская Федерация, 164900, Архангельская область, город Новодвинск, улица Двинская, дом 20
	Местоположение земельного участка (при отсутствии присвоенного адреса)	-

	Дополнительные сведения о местоположении земельного участка	-
2	Площадь земельного участка ± величина погрешности определения площади (Р ± ΔР), м2	708 ± 9
3	Формула, примененная для расчета предельной допустимой погрешности определения площади земельного участка (ΔР), м2	ΔР=3.5*Mt*√P=3.5*0,1*√708=9
4	Площадь земельного участка согласно сведениям Единого государственного реестра недвижимости (Ркад), м2	709
5	Оценка расхождения Р и Ркад (Р - Ркад), м2	1
6	Предельный минимальный и максимальный размер земельного участка (Рмин и Рмакс), м2	- -
7	Кадастровый или иной номер (обозначение) здания, сооружения, объекта незавершенного строительства, расположенного на земельном участке	29:26:010502:177
8	Иные сведения	-

Сведения об уточняемых земельных участках

1. Сведения о характерных точках границы уточняемого земельного участка с кадастровым номером 29:26:010502:21

Зона № 2

Обозначение характерных точек границ	Существующие координаты, м		Уточненные координаты, м		Метод определения координат	Средняя квадратическая погрешность определения координат характерной точки (Mt), м	Формулы, примененные для расчета средней квадратической погрешности определения координат характерной точки (Mt),м
	X	Y	X	Y			
1	2	3	4	5	6	7	8
263	637310.62	2535220.27	637310.62	2535220.27	Геодезический метод	0.1	-
264	637309.15	2535212.31	637309.15	2535212.31	Геодезический метод	0.1	-
265	637305.84	2535212.33	637305.84	2535212.33	Геодезический метод	0.1	-
266	637304.27	2535212.44	637304.27	2535212.44	Геодезический метод	0.1	-
267	637304.21	2535209.88	637304.21	2535209.88	Геодезический метод	0.1	-
268	637296.70	2535210.25	637296.70	2535210.25	Геодезический метод	0.1	-
269	637296.10	2535210.01	637296.10	2535210.01	Геодезический метод	0.1	-
270	637299.35	2535192.58	637299.35	2535192.58	Геодезический метод	0.1	-
271	637299.07	2535184.13	637299.07	2535184.13	Геодезический метод	0.1	-
272	637327.92	2535179.23	637327.92	2535179.23	Геодезический метод	0.1	-
273	637332.98	2535178.04	637332.98	2535178.04	Геодезический метод	0.1	-
274	637336.92	2535201.04	637336.92	2535201.04	Геодезический метод	0.1	-
275	637339.22	2535215.45	637339.22	2535215.45	Геодезический метод	0.1	-
276	637337.18	2535215.52	637337.18	2535215.52	Геодезический метод	0.1	-
277	637331.90	2535216.42	637331.90	2535216.42	Геодезический метод	0.1	-
263	637310.62	2535220.27	637310.62	2535220.27	Геодезический метод	0.1	-

2. Сведения о частях границ уточняемого земельного участка с кадастровым номером 29:26:010502:21

Обозначение части границ		Горизонтальное проложение (S), м	Описание прохождения части границ	Отметка о наличии земельного спора о местоположении границ земельного участка
от т.	до т.			
1	2	3	4	5
263	264	8.09	-	-
264	265	3.31	-	-
265	266	1.57	-	-
266	267	2.56	-	-

267	268	7.52	-	-
268	269	0.65	-	-
269	270	17.73	-	-
270	271	8.45	-	-
271	272	29.26	-	-
272	273	5.20	-	-
273	274	23.34	-	-
274	275	14.59	-	-
275	276	2.04	-	-
276	277	5.36	-	-
277	263	21.63	-	-

3. Общие сведения об уточняемом земельном участке с кадастровым номером 29:26:010502:21

№ п/п	Наименование характеристик земельного участка	Значение характеристики
1	2	3
1	Адрес земельного участка	Российская Федерация, 164900, Архангельская область, город Новодвинск, улица Северная, дом 21
	Местоположение земельного участка (при отсутствии присвоенного адреса)	-
	Дополнительные сведения о местоположении земельного участка	-
2	Площадь земельного участка ± величина погрешности определения площади (Р ± ΔР), м2	1324 ± 13
3	Формула, примененная для расчета предельной допустимой погрешности определения площади земельного участка (ΔР), м2	ΔР=3.5*Mt*√P=3.5*0,1*√1324=13
4	Площадь земельного участка согласно сведениям Единого государственного реестра недвижимости (Ркад), м2	1324
5	Оценка расхождения Р и Ркад (Р - Ркад), м2	-
6	Предельный минимальный и максимальный размер земельного участка (Рмин и Рмакс), м2	- -
7	Кадастровый или иной номер (обозначение) здания, сооружения, объекта незавершенного строительства, расположенного на земельном участке	29:26:010502:156
8	Иные сведения	-

Сведения об уточняемых земельных участках

1. Сведения о характерных точках границы уточняемого земельного участка с кадастровым номером 29:26:010502:35

Зона № 2

Обозначение характерных точек границ	Существующие координаты, м		Уточненные координаты, м		Метод определения координат	Средняя квадратическая погрешность определения координат характерной точки (Mt), м	Формулы, примененные для расчета средней квадратической погрешности определения координат характерной точки (Mt),м
	X	Y	X	Y			
1	2	3	4	5	6	7	8
278	637295.42	2535145.65	637295.42	2535145.65	Геодезический метод	0.1	-
260	637291.63	2535120.84	637291.63	2535120.84	Геодезический метод	0.1	-
259	637295.65	2535120.04	637295.65	2535120.04	Геодезический метод	0.1	-
279	637323.19	2535115.75	637323.19	2535115.75	Геодезический метод	0.1	-
280	637326.53	2535140.46	637326.53	2535140.46	Геодезический метод	0.1	-
281	637303.07	2535144.61	637303.07	2535144.61	Геодезический метод	0.1	-
282	637298.31	2535145.19	637298.31	2535145.19	Геодезический метод	0.1	-
278	637295.42	2535145.65	637295.42	2535145.65	Геодезический метод	0.1	-

2. Сведения о частях границ уточняемого земельного участка с кадастровым номером 29:26:010502:35

Обозначение части границ		Горизонтальное проложение (S), м	Описание прохождения части границ	Отметка о наличии земельного спора о местоположении границ земельного участка
от т.	до т.			
1	2	3	4	5
278	260	25.10	-	-
260	259	4.10	-	-
259	279	27.87	-	-
279	280	24.93	-	-
280	281	23.82	-	-
281	282	4.80	-	-
282	278	2.93	-	-

3. Общие сведения об уточняемом земельном участке с кадастровым номером 29:26:010502:35

№ п/п	Наименование характеристик земельного участка	Значение характеристики
1	2	3
1	Адрес земельного участка	Российская Федерация, Архангельская область, город Новодвинск, улица Северная, дом 27
	Местоположение земельного участка (при отсутствии присвоенного адреса)	-

	Дополнительные сведения о местоположении земельного участка	-
2	Площадь земельного участка ± величина погрешности определения площади (Р ± ΔР), м2	800 ± 10
3	Формула, примененная для расчета предельной допустимой погрешности определения площади земельного участка (ΔР), м2	ΔР=3.5*Mt*√Р=3.5*0,1*√800=10
4	Площадь земельного участка согласно сведениям Единого государственного реестра недвижимости (Ркад), м2	800
5	Оценка расхождения Р и Ркад (Р - Ркад), м2	-
6	Предельный минимальный и максимальный размер земельного участка (Рмин и Рмакс), м2	- -
7	Кадастровый или иной номер (обозначение) здания, сооружения, объекта незавершенного строительства, расположенного на земельном участке	29:26:010502:704
8	Иные сведения	-

Сведения об уточняемых земельных участках

1. Сведения о характерных точках границы уточняемого земельного участка с кадастровым номером 29:26:010502:37

Зона № 2

Обозначение характерных точек границ	Существующие координаты, м		Уточненные координаты, м		Метод определения координат	Средняя квадратическая погрешность определения координат характерной точки (Mt), м	Формулы, примененные для расчета средней квадратической погрешности определения координат характерной точки (Mt),м
	X	Y	X	Y			
1	2	3	4	5	6	7	8
283	637314.99	2535243.40	637314.99	2535243.40	Геодезический метод	0.1	-
284	637279.72	2535248.95	637279.72	2535248.95	Геодезический метод	0.1	-
285	637277.27	2535236.00	637277.27	2535236.00	Геодезический метод	0.1	-
286	637275.11	2535232.22	637275.11	2535232.22	Геодезический метод	0.1	-
287	637271.15	2535208.25	637271.15	2535208.25	Геодезический метод	0.1	-
288	637282.40	2535208.66	637282.40	2535208.66	Геодезический метод	0.1	-
289	637291.40	2535208.14	637291.40	2535208.14	Геодезический метод	0.1	-
269	637296.10	2535210.01	637296.10	2535210.01	Геодезический метод	0.1	-
268	637296.70	2535210.25	637296.70	2535210.25	Геодезический метод	0.1	-
267	637304.21	2535209.88	637304.21	2535209.88	Геодезический метод	0.1	-
266	637304.27	2535212.44	637304.27	2535212.44	Геодезический метод	0.1	-
265	637305.84	2535212.33	637305.84	2535212.33	Геодезический метод	0.1	-
264	637309.15	2535212.31	637309.15	2535212.31	Геодезический метод	0.1	-
263	637310.62	2535220.27	637310.62	2535220.27	Геодезический метод	0.1	-
283	637314.99	2535243.40	637314.99	2535243.40	Геодезический метод	0.1	-

2. Сведения о частях границ уточняемого земельного участка с кадастровым номером 29:26:010502:37

Обозначение части границ		Горизонтальное проложение (S), м	Описание прохождения части границ	Отметка о наличии земельного спора о местоположении границ земельного участка
от т.	до т.			
1	2	3	4	5
283	284	35.70	-	-
284	285	13.18	-	-
285	286	4.35	-	-
286	287	24.29	-	-
287	288	11.26	-	-
288	289	9.02	-	-

289	269	5.06	-	-
269	268	0.65	-	-
268	267	7.52	-	-
267	266	2.56	-	-
266	265	1.57	-	-
265	264	3.31	-	-
264	263	8.09	-	-
263	283	23.54	-	-

3. Общие сведения об уточняемом земельном участке с кадастровым номером 29:26:010502:37

№ п/п	Наименование характеристик земельного участка	Значение характеристики
1	2	3
1	Адрес земельного участка	Российская Федерация, Архангельская область, город Новодвинск, улица Двинская, дом 18
	Местоположение земельного участка (при отсутствии присвоенного адреса)	-
	Дополнительные сведения о местоположении земельного участка	-
2	Площадь земельного участка ± величина погрешности определения площади (Р ± ΔР), м2	1367 ± 13
3	Формула, примененная для расчета предельной допустимой погрешности определения площади земельного участка (ΔР), м2	ΔР=3.5*Mt*√P=3.5*0,1*√1367=13
4	Площадь земельного участка согласно сведениям Единого государственного реестра недвижимости (Ркад), м2	1367
5	Оценка расхождения Р и Ркад (Р - Ркад), м2	-
6	Предельный минимальный и максимальный размер земельного участка (Рмин и Рмакс), м2	- -
7	Кадастровый или иной номер (обозначение) здания, сооружения, объекта незавершенного строительства, расположенного на земельном участке	29:26:010502:176
8	Иные сведения	-

Сведения об уточняемых земельных участках

1. Сведения о характерных точках границы уточняемого земельного участка с кадастровым номером 29:26:010502:38

Зона № 2

Обозначение характерных точек границ	Существующие координаты, м		Уточненные координаты, м		Метод определения координат	Средняя квадратическая погрешность определения координат характерной точки (Mt), м	Формулы, примененные для расчета средней квадратической погрешности определения координат характерной точки (Mt),м
	X	Y	X	Y			
1	2	3	4	5	6	7	8
221	637283.63	2535275.44	637283.63	2535275.44	Геодезический метод	0.1	-
284	637279.72	2535248.95	637279.72	2535248.95	Геодезический метод	0.1	-
283	637314.99	2535243.40	637314.99	2535243.40	Геодезический метод	0.1	-
290	637315.54	2535246.32	637315.54	2535246.32	Геодезический метод	0.1	-
291	637315.97	2535248.61	637315.97	2535248.61	Геодезический метод	0.1	-
292	637315.04	2535248.77	637315.04	2535248.77	Геодезический метод	0.1	-
223	637318.82	2535270.66	637318.82	2535270.66	Геодезический метод	0.1	-
222	637290.71	2535274.37	637290.71	2535274.37	Геодезический метод	0.1	-
221	637283.63	2535275.44	637283.63	2535275.44	Геодезический метод	0.1	-

2. Сведения о частях границ уточняемого земельного участка с кадастровым номером 29:26:010502:38

Обозначение части границ		Горизонтальное проложение (S), м	Описание прохождения части границ	Отметка о наличии земельного спора о местоположении границ земельного участка
от т.	до т.			
1	2	3	4	5
221	284	26.78	-	-
284	283	35.70	-	-
283	290	2.97	-	-
290	291	2.33	-	-
291	292	0.94	-	-
292	223	22.21	-	-
223	222	28.35	-	-
222	221	7.16	-	-

3. Общие сведения об уточняемом земельном участке с кадастровым номером 29:26:010502:38		
№ п/п	**Наименование характеристик земельного участка**	**Значение характеристики**
1	**2**	**3**
1	Адрес земельного участка	Российская Федерация, Архангельская область, город Новодвинск, улица Двинская, дом 16
	Местоположение земельного участка (при отсутствии присвоенного адреса)	-
	Дополнительные сведения о местоположении земельного участка	-
2	Площадь земельного участка ± величина погрешности определения площади (Р ± ΔР), м2	958 ± 11
3	Формула, примененная для расчета предельной допустимой погрешности определения площади земельного участка (ΔР), м2	ΔР=3.5*Mt*√P=3.5*0,1*√958=11
4	Площадь земельного участка согласно сведениям Единого государственного реестра недвижимости (Ркад), м2	958
5	Оценка расхождения Р и Ркад (Р - Ркад), м2	-
6	Предельный минимальный и максимальный размер земельного участка (Рмин и Рмакс), м2	- -
7	Кадастровый или иной номер (обозначение) здания, сооружения, объекта незавершенного строительства, расположенного на земельном участке	29:26:010502:173
8	Иные сведения	-

Сведения об уточняемых земельных участках

1. Сведения о характерных точках границы уточняемого земельного участка с кадастровым номером 29:26:010502:39

Зона № 2

Обозначение характерных точек границ	Существующие координаты, м		Уточненные координаты, м		Метод определения координат	Средняя квадратическая погрешность определения координат характерной точки (Mt), м	Формулы, примененные для расчета средней квадратической погрешности определения координат характерной точки (Mt),м
	X	Y	X	Y			
1	2	3	4	5	6	7	8
278	637295.42	2535145.65	637295.42	2535145.65	Геодезический метод	0.1	-
293	637284.72	2535147.64	637284.72	2535147.64	Геодезический метод	0.1	-
294	637280.58	2535148.99	637280.58	2535148.99	Геодезический метод	0.1	-
295	637278.45	2535145.50	637278.45	2535145.50	Геодезический метод	0.1	-
296	637278.07	2535143.12	637278.07	2535143.12	Геодезический метод	0.1	-
297	637277.99	2535137.57	637277.99	2535137.57	Геодезический метод	0.1	-
298	637279.40	2535137.54	637279.40	2535137.54	Геодезический метод	0.1	-
299	637279.30	2535133.37	637279.30	2535133.37	Геодезический метод	0.1	-
261	637276.95	2535124.22	637276.95	2535124.22	Геодезический метод	0.1	-
260	637291.63	2535120.84	637291.63	2535120.84	Геодезический метод	0.1	-
278	637295.42	2535145.65	637295.42	2535145.65	Геодезический метод	0.1	-

2. Сведения о частях границ уточняемого земельного участка с кадастровым номером 29:26:010502:39

Обозначение части границ		Горизонтальное проложение (S), м	Описание прохождения части границ	Отметка о наличии земельного спора о местоположении границ земельного участка
от т.	до т.			
1	2	3	4	5
278	293	10.88	-	-
293	294	4.35	-	-
294	295	4.09	-	-
295	296	2.41	-	-
296	297	5.55	-	-
297	298	1.41	-	-
298	299	4.17	-	-
299	261	9.45	-	-
261	260	15.06	-	-
260	278	25.10	-	-

3. Общие сведения об уточняемом земельном участке с кадастровым номером 29:26:010502:39		
№ п/п	**Наименование характеристик земельного участка**	**Значение характеристики**
1	**2**	**3**
1	Адрес земельного участка	Российская Федерация, Архангельская область, город Новодвинск, улица Северная, дом 27
	Местоположение земельного участка (при отсутствии присвоенного адреса)	-
	Дополнительные сведения о местоположении земельного участка	-
2	Площадь земельного участка ± величина погрешности определения площади (Р ± ΔР), м2	381 ± 7
3	Формула, примененная для расчета предельной допустимой погрешности определения площади земельного участка (ΔР), м2	ΔР=3.5*Mt*√P=3.5*0,1*√381=7
4	Площадь земельного участка согласно сведениям Единого государственного реестра недвижимости (Ркад), м2	381
5	Оценка расхождения Р и Ркад (Р - Ркад), м2	-
6	Предельный минимальный и максимальный размер земельного участка (Рмин и Рмакс), м2	- -
7	Кадастровый или иной номер (обозначение) здания, сооружения, объекта незавершенного строительства, расположенного на земельном участке	-
8	Иные сведения	-

Сведения об уточняемых земельных участках

1. Сведения о характерных точках границы уточняемого земельного участка с кадастровым номером 29:26:010502:71

Зона № 2

Обозначение характерных точек границ	Существующие координаты, м		Уточненные координаты, м		Метод определения координат	Средняя квадратическая погрешность определения координат характерной точки (Mt), м	Формулы, примененные для расчета средней квадратической погрешности определения координат характерной точки (Mt),м
	X	Y	X	Y			
1	2	3	4	5	6	7	8
300	635182.27	2536297.44	635182.27	2536297.44	Геодезический метод	0.1	-
301	635166.83	2536317.51	635166.83	2536317.51	Геодезический метод	0.1	-
302	635135.00	2536356.66	635135.00	2536356.66	Геодезический метод	0.1	-
303	635129.35	2536363.64	635129.35	2536363.64	Геодезический метод	0.1	-
304	635128.88	2536379.63	635128.88	2536379.63	Геодезический метод	0.1	-
305	635145.10	2536417.15	635145.10	2536417.15	Геодезический метод	0.1	-
306	635102.33	2536460.56	635102.33	2536460.56	Геодезический метод	0.1	-
307	635100.10	2536462.82	635100.10	2536462.82	Геодезический метод	0.1	-
308	635084.56	2536478.59	635084.56	2536478.59	Геодезический метод	0.1	-
309	635018.13	2536338.13	635018.13	2536338.13	Геодезический метод	0.1	-
310	635077.40	2536317.06	635077.40	2536317.06	Геодезический метод	0.1	-
311	635101.76	2536289.17	635101.76	2536289.17	Геодезический метод	0.1	-
312	635121.38	2536272.33	635121.38	2536272.33	Геодезический метод	0.1	-
313	635137.44	2536266.55	635137.44	2536266.55	Геодезический метод	0.1	-
314	635147.39	2536278.45	635147.39	2536278.45	Геодезический метод	0.1	-
315	635149.22	2536279.38	635149.22	2536279.38	Геодезический метод	0.1	-
316	635157.85	2536288.25	635157.85	2536288.25	Геодезический метод	0.1	-
317	635163.96	2536293.36	635163.96	2536293.36	Геодезический метод	0.1	-
318	635168.08	2536296.01	635168.08	2536296.01	Геодезический метод	0.1	-
300	635182.27	2536297.44	635182.27	2536297.44	Геодезический метод	0.1	-

2. Сведения о частях границ уточняемого земельного участка с кадастровым номером 29:26:010502:71

Обозначение части границ		Горизонтальное проложение (S), м	Описание прохождения части границ	Отметка о наличии земельного спора о местоположении границ земельного участка
от т.	до т.			
1	2	3	4	5
300	301	25.32	-	-
301	302	50.46	-	-
302	303	8.98	-	-
303	304	16.00	-	-
304	305	40.88	-	-
305	306	60.94	-	-
306	307	3.17	-	-
307	308	22.14	-	-
308	309	155.38	-	-
309	310	62.90	-	-
310	311	37.03	-	-
311	312	25.86	-	-
312	313	17.07	-	-
313	314	15.51	-	-
314	315	2.05	-	-
315	316	12.38	-	-
316	317	7.97	-	-
317	318	4.90	-	-
318	300	14.26	-	-

3. Общие сведения об уточняемом земельном участке с кадастровым номером 29:26:010502:71

№ п/п	Наименование характеристик земельного участка	Значение характеристики
1	2	3
1	Адрес земельного участка	Российская Федерация, Архангельская область, город Новодвинск, деревня Павлово
	Местоположение земельного участка (при отсутствии присвоенного адреса)	-
	Дополнительные сведения о местоположении земельного участка	-
2	Площадь земельного участка ± величина погрешности определения площади (Р ± ΔР), м2	15957 ± 44
3	Формула, примененная для расчета предельной допустимой погрешности определения площади земельного участка (ΔР), м2	ΔР=3.5*Mt*√P=3.5*0,1*√15957=44
4	Площадь земельного участка согласно сведениям Единого государственного реестра недвижимости (Ркад), м2	15950
5	Оценка расхождения Р и Ркад (Р - Ркад), м2	7
6	Предельный минимальный и максимальный размер земельного участка (Рмин и Рмакс), м2	- -

7	Кадастровый или иной номер (обозначение) здания, сооружения, объекта незавершенного строительства, расположенного на земельном участке	29:26:010502:713
8	Иные сведения	-

Сведения об уточняемых земельных участках

1. Сведения о характерных точках границы уточняемого земельного участка с кадастровым номером 29:26:010502:73

Зона № 2

Обозначение характерных точек границ	Существующие координаты, м		Уточненные координаты, м		Метод определения координат	Средняя квадратическая погрешность определения координат характерной точки (Mt), м	Формулы, примененные для расчета средней квадратической погрешности определения координат характерной точки (Mt),м
	X	Y	X	Y			
1	2	3	4	5	6	7	8
255	637259.76	2535078.78	637259.76	2535078.78	Геодезический метод	0.1	-
254	637260.59	2535084.08	637260.59	2535084.08	Геодезический метод	0.1	-
253	637263.38	2535101.94	637263.38	2535101.94	Геодезический метод	0.1	-
319	637254.98	2535103.58	637254.98	2535103.58	Геодезический метод	0.1	-
320	637252.69	2535082.48	637252.69	2535082.48	Геодезический метод	0.1	-
321	637258.32	2535078.95	637258.32	2535078.95	Геодезический метод	0.1	-
255	637259.76	2535078.78	637259.76	2535078.78	Геодезический метод	0.1	-

2. Сведения о частях границ уточняемого земельного участка с кадастровым номером 29:26:010502:73

Обозначение части границ		Горизонтальное проложение (S), м	Описание прохождения части границ	Отметка о наличии земельного спора о местоположении границ земельного участка
от т.	до т.			
1	2	3	4	5
255	254	5.36	-	-
254	253	18.08	-	-
253	319	8.56	-	-
319	320	21.22	-	-
320	321	6.65	-	-
321	255	1.45	-	-

3. Общие сведения об уточняемом земельном участке с кадастровым номером 29:26:010502:73

№ п/п	Наименование характеристик земельного участка	Значение характеристики
1	2	3
1	Адрес земельного участка	Российская Федерация, 164900, Архангельская область, город Новодвинск, улица Двинская
	Местоположение земельного участка (при отсутствии присвоенного адреса)	-
	Дополнительные сведения о местоположении земельного участка	-
2	Площадь земельного участка ± величина погрешности определения площади (Р ± ΔР), м2	181 ± 5

3	Формула, примененная для расчета предельной допустимой погрешности определения площади земельного участка (ΔР), м2	ΔР=3.5*Mt*√P=3.5*0,1*√181=5
4	Площадь земельного участка согласно сведениям Единого государственного реестра недвижимости (Ркад), м2	181
5	Оценка расхождения Р и Ркад (Р - Ркад), м2	-
6	Предельный минимальный и максимальный размер земельного участка (Рмин и Рмакс), м2	- -
7	Кадастровый или иной номер (обозначение) здания, сооружения, объекта незавершенного строительства, расположенного на земельном участке	-
8	Иные сведения	-

Сведения об уточняемых земельных участках

1. Сведения о характерных точках границы уточняемого земельного участка с кадастровым номером 29:26:010502:74

Зона № 2

Обозначение характерных точек границ	Существующие координаты, м		Уточненные координаты, м		Метод определения координат	Средняя квадратическая погрешность определения координат характерной точки (Mt), м	Формулы, примененные для расчета средней квадратической погрешности определения координат характерной точки (Mt),м
	X	Y	X	Y			
1	2	3	4	5	6	7	8
253	637263.38	2535101.94	637263.38	2535101.94	Геодезический метод	0.1	-
262	637267.01	2535126.92	637267.01	2535126.92	Геодезический метод	0.1	-
261	637276.95	2535124.22	637276.95	2535124.22	Геодезический метод	0.1	-
299	637279.30	2535133.37	637279.30	2535133.37	Геодезический метод	0.1	-
322	637276.02	2535133.44	637276.02	2535133.44	Геодезический метод	0.1	-
323	637276.05	2535134.75	637276.05	2535134.75	Геодезический метод	0.1	-
324	637269.61	2535135.66	637269.61	2535135.66	Геодезический метод	0.1	-
325	637258.66	2535136.58	637258.66	2535136.58	Геодезический метод	0.1	-
319	637254.98	2535103.58	637254.98	2535103.58	Геодезический метод	0.1	-
253	637263.38	2535101.94	637263.38	2535101.94	Геодезический метод	0.1	-

2. Сведения о частях границ уточняемого земельного участка с кадастровым номером 29:26:010502:74

Обозначение части границ		Горизонтальное проложение (S), м	Описание прохождения части границ	Отметка о наличии земельного спора о местоположении границ земельного участка
от т.	до т.			
1	2	3	4	5
253	262	25.24	-	-
262	261	10.30	-	-
261	299	9.45	-	-
299	322	3.28	-	-
322	323	1.31	-	-
323	324	6.50	-	-
324	325	10.99	-	-
325	319	33.20	-	-
319	253	8.56	-	-

3. Общие сведения об уточняемом земельном участке с кадастровым номером 29:26:010502:74		
№ п/п	**Наименование характеристик земельного участка**	**Значение характеристики**
1	**2**	**3**
1	Адрес земельного участка	Российская Федерация, 164900, Архангельская область, город Новодвинск, улица Двинская
	Местоположение земельного участка (при отсутствии присвоенного адреса)	-
	Дополнительные сведения о местоположении земельного участка	-
2	Площадь земельного участка ± величина погрешности определения площади (Р ± ΔР), м2	407 ± 7
3	Формула, примененная для расчета предельной допустимой погрешности определения площади земельного участка (ΔР), м2	ΔР=3.5*Mt*√P=3.5*0,1*√407=7
4	Площадь земельного участка согласно сведениям Единого государственного реестра недвижимости (Ркад), м2	408
5	Оценка расхождения Р и Ркад (Р - Ркад), м2	1
6	Предельный минимальный и максимальный размер земельного участка (Рмин и Рмакс), м2	- -
7	Кадастровый или иной номер (обозначение) здания, сооружения, объекта незавершенного строительства, расположенного на земельном участке	-
8	Иные сведения	-

Сведения об уточняемых земельных участках, необходимые для исправления реестровых ошибок в сведениях о местоположении их границ

1. Сведения о характерных точках границы уточняемого земельного участка с кадастровым номером 29:26:010301:138

Зона № 2

Обозначение характерных точек границ	Существующие координаты, м		Уточненные координаты, м		Метод определения координат	Средняя квадратическая погрешность определения координат характерной точки (Mt), м	Формулы, примененные для расчета средней квадратической погрешности определения координат характерной точки (Mt),м
	X	Y	X	Y			
1	2	3	4	5	6	7	8
19	638901.11	2532557.74	638900.79	2532557.75	Геодезический метод	0.10	-
20	638901.32	2532561.73	638900.96	2532561.75	Геодезический метод	0.10	-
21	638893.31	2532562.08	638894.55	2532562.02	Геодезический метод	0.10	-
22	638893.08	2532558.09	638893.31	2532562.08	Геодезический метод	0.10	-
н137У	-	-	638893.03	2532562.09	Геодезический метод	0.10	-
н138У	-	-	638892.81	2532558.10	Геодезический метод	0.10	-
22	-	-	638893.08	2532558.09	Геодезический метод	0.10	-
н136У	-	-	638894.37	2532558.04	Геодезический метод	0.10	-
19	638901.11	2532557.74	638900.79	2532557.75	Геодезический метод	0.10	-

2. Сведения о частях границ уточняемого земельного участка с кадастровым номером 29:26:010301:138

Обозначение части границ		Горизонтальное проложение (S), м	Описание прохождения части границ	Отметка о наличии земельного спора о местоположении границ земельного участка
от т.	до т.			
1	2	3	4	5
н138У	22	0.27	-	-
н137У	н138У	4.00	-	-
н136У	19	6.43	-	-
22	н136У	1.29	-	-
20	21	6.42	-	-
19	20	4.00	-	-
22	н137У	0.28	-	-
21	22	1.24	-	-

3. Характеристики утоняемого земельного участка с кадастровым номером 29:26:010301:138

№ п/п	Наименование характеристики	Значение характеристики
1	2	3
1	Площадь земельного участка +/- величина погрешности определения площади(Р +/- ΔР), м²	32 +/- 2

2	Формула, примененная для расчета предельной допустимой погрешности определения площади земельного участка (ΔP), м²	ΔP=3.5*Mt*√P=3.5*0,1*√32=2
3	Иные сведения	

Сведения об уточняемых земельных участках, необходимые для исправления реестровых ошибок в сведениях о местоположении их границ

1. Сведения о характерных точках границы уточняемого земельного участка с кадастровым номером 29:26:010301:129

Зона № 2

Обозначение характерных точек границ	Существующие координаты, м		Уточненные координаты, м		Метод определения координат	Средняя квадратическая погрешность определения координат характерной точки (Mt), м	Формулы, примененные для расчета средней квадратической погрешности определения координат характерной точки (Mt),м
	X	Y	X	Y			
1	2	3	4	5	6	7	8
23	638629.57	2532481.25	638628.83	2532481.31	Геодезический метод	0.10	-
24	638629.97	2532486.59	638629.16	2532486.12	Геодезический метод	0.10	-
25	638622.12	2532487.21	638623.28	2532486.58	Геодезический метод	0.10	-
26	638621.67	2532481.87	638620.61	2532486.79	Геодезический метод	0.10	-
27	638623.53	2532481.72	638620.32	2532481.98	Геодезический метод	0.10	-
28	638629.35	2532481.27	638622.93	2532481.77	Геодезический метод	0.10	-
23	638629.57	2532481.25	638628.83	2532481.31	Геодезический метод	0.10	-

2. Сведения о частях границ уточняемого земельного участка с кадастровым номером 29:26:010301:129

Обозначение части границ		Горизонтальное проложение (S), м	Описание прохождения части границ	Отметка о наличии земельного спора о местоположении границ земельного участка
от т.	до т.			
1	2	3	4	5
26	27	4.82	-	-
27	28	2.62	-	-
28	23	5.92	-	-
23	24	4.82	-	-
24	25	5.90	-	-
25	26	2.68	-	-

3. Характеристики утоняемого земельного участка с кадастровым номером 29:26:010301:129

№ п/п	Наименование характеристики	Значение характеристики
1	2	3
1	Площадь земельного участка +/- величина погрешности определения площади(P +/- ΔP), м²	41 +/- 2
2	Формула, примененная для расчета предельной допустимой погрешности определения площади земельного участка (ΔP), м²	ΔP=3.5*Mt*√P=3.5*0,1*√41=2
3	Иные сведения	

Сведения об уточняемых земельных участках, необходимые для исправления реестровых ошибок в сведениях о местоположении их границ

1. Сведения о характерных точках границы уточняемого земельного участка с кадастровым номером 29:26:010301:110

Зона № 2

Обозначение характерных точек границ	Существующие координаты, м		Уточненные координаты, м		Метод определения координат	Средняя квадратическая погрешность определения координат характерной точки (Mt), м	Формулы, примененные для расчета средней квадратической погрешности определения координат характерной точки (Mt),м
	X	Y	X	Y			
1	2	3	4	5	6	7	8
29	638629.01	2532476.36	638628.49	2532476.40	Геодезический метод	0.10	-
28	638629.35	2532481.27	638628.83	2532481.31	Геодезический метод	0.10	-
27	638623.53	2532481.72	638622.93	2532481.77	Геодезический метод	0.10	-
30	638620.91	2532481.93	638620.32	2532481.98	Геодезический метод	0.10	-
31	638620.58	2532477.00	638620.01	2532477.04	Геодезический метод	0.10	-
32	638623.20	2532476.81	638622.57	2532476.86	Геодезический метод	0.10	-
29	638629.01	2532476.36	638628.49	2532476.40	Геодезический метод	0.10	-

2. Сведения о частях границ уточняемого земельного участка с кадастровым номером 29:26:010301:110

Обозначение части границ		Горизонтальное проложение (S), м	Описание прохождения части границ	Отметка о наличии земельного спора о местоположении границ земельного участка
от т.	до т.			
1	2	3	4	5
30	31	4.95	-	-
31	32	2.57	-	-
32	29	5.94	-	-
29	28	4.92	-	-
28	27	5.92	-	-
27	30	2.62	-	-

3. Характеристики утоняемого земельного участка с кадастровым номером 29:26:010301:110

№ п/п	Наименование характеристики	Значение характеристики
1	2	3
1	Площадь земельного участка +/- величина погрешности определения площади(P +/- ΔP), м²	42 +/- 2
2	Формула, примененная для расчета предельной допустимой погрешности определения площади земельного участка (ΔP), м²	ΔP=3.5*Mt*√P=3.5*0,1*√42=2
3	Иные сведения	

Сведения об уточняемых земельных участках, необходимые для исправления реестровых ошибок в сведениях о местоположении их границ

1. Сведения о характерных точках границы уточняемого земельного участка с кадастровым номером 29:26:010301:56

Зона № 2

Обозначение характерных точек границ	Существующие координаты, м		Уточненные координаты, м		Метод определения координат	Средняя квадратическая погрешность определения координат характерной точки (Mt), м	Формулы, примененные для расчета средней квадратической погрешности определения координат характерной точки (Mt),м
	X	Y	X	Y			
1	2	3	4	5	6	7	8
39	638860.90	2532186.38	638858.28	2532159.83	Геодезический метод	0.1	-
40	638858.62	2532163.29	638924.89	2532145.87	Геодезический метод	0.1	-
41	638925.23	2532149.33	638929.28	2532166.41	Геодезический метод	0.1	-
42	638929.61	2532169.87	638860.56	2532182.90	Геодезический метод	0.1	-
39	638860.90	2532186.38	638858.28	2532159.83	Геодезический метод	0.1	-

2. Сведения о частях границ уточняемого земельного участка с кадастровым номером 29:26:010301:56

Обозначение части границ		Горизонтальное проложение (S), м	Описание прохождения части границ	Отметка о наличии земельного спора о местоположении границ земельного участка
от т.	до т.			
1	2	3	4	5
41	42	70.67	-	-
42	39	23.18	-	-
39	40	68.06	-	-
40	41	21.00	-	-

3. Характеристики утоняемого земельного участка с кадастровым номером 29:26:010301:56

№ п/п	Наименование характеристики	Значение характеристики
1	2	3
1	Площадь земельного участка +/- величина погрешности определения площади(Р +/- ΔР), м²	1526 +/- 14
2	Формула, примененная для расчета предельной допустимой погрешности определения площади земельного участка (ΔР), м²	ΔР=3.5*Mt*√Р=3.5*0,1*√1526=14
3	Иные сведения	

Сведения об уточняемых земельных участках, необходимые для исправления реестровых ошибок в сведениях о местоположении их границ

1. Сведения о характерных точках границы уточняемого земельного участка с кадастровым номером 29:26:010301:209

Зона № 2

Обозначение характерных точек границ	Существующие координаты, м		Уточненные координаты, м		Метод определения координат	Средняя квадратическая погрешность определения координат характерной точки (Mt), м	Формулы, примененные для расчета средней квадратической погрешности определения координат характерной точки (Mt),м
	X	Y	X	Y			
1	2	3	4	5	6	7	8
43	638976.45	2532069.80	638976.45	2532069.80	Геодезический метод	0.1	-
44	638981.82	2532072.84	638981.82	2532072.84	Геодезический метод	0.1	-
45	639029.65	2532103.46	639029.65	2532103.46	Геодезический метод	0.1	-
46	638965.42	2532114.91	638965.42	2532114.91	Геодезический метод	0.1	-
47	638975.44	2532178.80	638975.44	2532178.80	Геодезический метод	0.1	-
48	638913.46	2532192.63	638913.46	2532192.63	Геодезический метод	0.1	-
49	638918.50	2532222.71	638918.50	2532222.71	Геодезический метод	0.1	-
50	638885.57	2532227.66	638885.57	2532227.66	Геодезический метод	0.1	-
51	638864.56	2532223.41	638864.56	2532223.41	Геодезический метод	0.1	-
39	638860.90	2532186.38	638860.56	2532182.90	Геодезический метод	0.1	-
42	638929.61	2532169.87	638929.28	2532166.41	Геодезический метод	0.1	-
41	638925.23	2532149.33	638924.89	2532145.87	Геодезический метод	0.1	-
40	638858.62	2532163.29	638858.28	2532159.83	Геодезический метод	0.1	-
52	638851.11	2532087.43	638851.11	2532087.43	Геодезический метод	0.1	-
43	638976.45	2532069.80	638976.45	2532069.80	Геодезический метод	0.1	-

2. Сведения о частях границ уточняемого земельного участка с кадастровым номером 29:26:010301:209

Обозначение части границ		Горизонтальное проложение (S), м	Описание прохождения части границ	Отметка о наличии земельного спора о местоположении границ земельного участка
от т.	до т.			
1	2	3	4	5
39	42	70.67	-	-
51	39	40.71	-	-
50	51	21.44	-	-
42	41	21.00	-	-
52	43	126.57	-	-
40	52	72.75	-	-

41	40	68.06	-	-
45	46	65.24	-	-
44	45	56.79	-	-
43	44	6.17	-	-
46	47	64.67	-	-
49	50	33.30	-	-
48	49	30.50	-	-
47	48	63.50	-	-

3. Характеристики утоняемого земельного участка с кадастровым номером 29:26:010301:209

№ п/п	Наименование характеристики	Значение характеристики
1	**2**	**3**
1	Площадь земельного участка +/- величина погрешности определения площади(Р +/- ΔР), м²	14270 +/- 42
2	Формула, примененная для расчета предельной допустимой погрешности определения площади земельного участка (ΔР), м²	ΔР=3.5*Mt*√P=3.5*0,1*√14270=42
3	Иные сведения	

Сведения об уточняемых земельных участках, необходимые для исправления реестровых ошибок в сведениях о местоположении их границ

1. Сведения о характерных точках границы уточняемого земельного участка с кадастровым номером 29:26:010301:61

Зона № 2

Обозначение характерных точек границ	Существующие координаты, м		Уточненные координаты, м		Метод определения координат	Средняя квадратическая погрешность определения координат характерной точки (Mt), м	Формулы, примененные для расчета средней квадратической погрешности определения координат характерной точки (Mt),м
	X	Y	X	Y			
1	2	3	4	5	6	7	8
58	638970.02	2532605.16	638969.29	2532605.28	Геодезический метод	0.10	-
59	638970.73	2532609.66	638969.89	2532609.79	Геодезический метод	0.10	-
60	638961.82	2532611.04	638967.71	2532610.13	Геодезический метод	0.10	-
33	638961.10	2532606.57	638961.01	2532611.17	Геодезический метод	0.10	-
н183У	-	-	638960.42	2532607.31	Геодезический метод	0.10	-
н182У	-	-	638960.32	2532606.69	Геодезический метод	0.10	-
н265У	-	-	638967.01	2532605.64	Геодезический метод	0.10	-
58	638970.02	2532605.16	638969.29	2532605.28	Геодезический метод	0.10	-

2. Сведения о частях границ уточняемого земельного участка с кадастровым номером 29:26:010301:61

Обозначение части границ		Горизонтальное проложение (S), м	Описание прохождения части границ	Отметка о наличии земельного спора о местоположении границ земельного участка
от т.	до т.			
1	2	3	4	5
н183У	н182У	0.63	-	-
н182У	н265У	6.77	-	-
н265У	58	2.31	-	-
33	н183У	3.90	-	-
58	59	4.55	-	-
59	60	2.21	-	-
60	33	6.78	-	-

3. Характеристики утоняемого земельного участка с кадастровым номером 29:26:010301:61

№ п/п	Наименование характеристики	Значение характеристики
1	2	3
1	Площадь земельного участка +/- величина погрешности определения площади(Р +/- ΔР), м²	41 +/- 2
2	Формула, примененная для расчета предельной допустимой погрешности определения площади земельного участка (ΔР), м²	ΔР=3.5*Mt*√P=3.5*0,1*√41=2
3	Иные сведения	

Сведения об уточняемых земельных участках, необходимые для исправления реестровых ошибок в сведениях о местоположении их границ

1. Сведения о характерных точках границы уточняемого земельного участка с кадастровым номером 29:26:010301:171

Зона № 2

Обозначение характерных точек границ	Существующие координаты, м		Уточненные координаты, м		Метод определения координат	Средняя квадратическая погрешность определения координат характерной точки (Mt), м	Формулы, примененные для расчета средней квадратической погрешности определения координат характерной точки (Mt),м
	X	Y	X	Y			
1	2	3	4	5	6	7	8
80	638648.95	2532474.46	638648.95	2532474.46	Геодезический метод	0.1	-
81	638649.46	2532480.21	638649.41	2532479.63	Геодезический метод	0.1	-
82	638641.67	2532480.94	638643.48	2532480.22	Геодезический метод	0.1	-
83	638641.16	2532475.19	638640.99	2532480.46	Геодезический метод	0.1	-
84	638642.96	2532475.00	638640.46	2532475.26	Геодезический метод	0.1	-
84	-	-	638642.96	2532475.00	Геодезический метод	0.1	-
80	638648.95	2532474.46	638648.95	2532474.46	Геодезический метод	0.1	-

2. Сведения о частях границ уточняемого земельного участка с кадастровым номером 29:26:010301:171

Обозначение части границ		Горизонтальное проложение (S), м	Описание прохождения части границ	Отметка о наличии земельного спора о местоположении границ земельного участка
от т.	до т.			
1	2	3	4	5
83	84	5.23	-	-
84	84	2.51	-	-
84	80	6.01	-	-
80	81	5.19	-	-
81	82	5.96	-	-
82	83	2.50	-	-

3. Характеристики утоняемого земельного участка с кадастровым номером 29:26:010301:171

№ п/п	Наименование характеристики	Значение характеристики
1	2	3
1	Площадь земельного участка +/- величина погрешности определения площади(P +/- ΔP), м²	44 +/- 2
2	Формула, примененная для расчета предельной допустимой погрешности определения площади земельного участка (ΔP), м²	ΔP=3.5*Mt*√P=3.5*0,1*√44=2
3	Иные сведения	

Сведения об уточняемых земельных участках, необходимые для исправления реестровых ошибок в сведениях о местоположении их границ

1. Сведения о характерных точках границы уточняемого земельного участка с кадастровым номером 29:26:010301:227

Зона № 2

Обозначение характерных точек границ	Существующие координаты, м		Уточненные координаты, м		Метод определения координат	Средняя квадратическая погрешность определения координат характерной точки (Mt), м	Формулы, примененные для расчета средней квадратической погрешности определения координат характерной точки (Mt),м
	X	Y	X	Y			
1	2	3	4	5	6	7	8
85	638637.46	2532476.05	638636.97	2532475.74	Геодезический метод	0.10	-
86	638637.98	2532481.04	638637.34	2532480.62	Геодезический метод	0.10	-
87	638629.61	2532481.72	638634.70	2532480.85	Геодезический метод	0.10	-
23	638629.57	2532481.25	638628.83	2532481.31	Геодезический метод	0.10	-
88	638629.04	2532476.74	638628.49	2532476.40	Геодезический метод	0.10	-
н327У	-	-	638634.36	2532475.94	Геодезический метод	0.10	-
85	638637.46	2532476.05	638636.97	2532475.74	Геодезический метод	0.10	-

2. Сведения о частях границ уточняемого земельного участка с кадастровым номером 29:26:010301:227

Обозначение части границ		Горизонтальное проложение (S), м	Описание прохождения части границ	Отметка о наличии земельного спора о местоположении границ земельного участка
от т.	до т.			
1	2	3	4	5
23	88	4.92	-	-
88	н327У	5.89	-	-
н327У	85	2.62	-	-
85	86	4.89	-	-
86	87	2.65	-	-
87	23	5.89	-	-

3. Характеристики утоняемого земельного участка с кадастровым номером 29:26:010301:227

№ п/п	Наименование характеристики	Значение характеристики
1	2	3
1	Площадь земельного участка +/- величина погрешности определения площади(Р +/- ΔР), м²	42 +/- 2
2	Формула, примененная для расчета предельной допустимой погрешности определения площади земельного участка (ΔР), м²	ΔР=3.5*Mt*√Р=3.5*0,1*√42=2
3	Иные сведения	

Сведения об уточняемых земельных участках, необходимые для исправления реестровых ошибок в сведениях о местоположении их границ

1. Сведения о характерных точках границы уточняемого земельного участка с кадастровым номером 29:26:010301:130

Зона № 2

Обозначение характерных точек границ	Существующие координаты, м		Уточненные координаты, м		Метод определения координат	Средняя квадратическая погрешность определения координат характерной точки (Mt), м	Формулы, примененные для расчета средней квадратической погрешности определения координат характерной точки (Mt),м
	X	Y	X	Y			
1	2	3	4	5	6	7	8
24	638629.97	2532486.59	638629.16	2532486.12	Геодезический метод	0.10	-
89	638630.29	2532491.06	638629.48	2532490.93	Геодезический метод	0.10	-
90	638620.92	2532491.80	638623.61	2532491.39	Геодезический метод	0.10	-
91	638620.60	2532487.34	638620.91	2532491.60	Геодезический метод	0.10	-
25	638622.12	2532487.21	638620.61	2532486.79	Геодезический метод	0.10	-
н145У	-	-	638623.28	2532486.58	Геодезический метод	0.10	-
24	638629.97	2532486.59	638629.16	2532486.12	Геодезический метод	0.10	-

2. Сведения о частях границ уточняемого земельного участка с кадастровым номером 29:26:010301:130

Обозначение части границ		Горизонтальное проложение (S), м	Описание прохождения части границ	Отметка о наличии земельного спора о местоположении границ земельного участка
от т.	до т.			
1	2	3	4	5
91	25	4.82	-	-
25	н145У	2.68	-	-
н145У	24	5.90	-	-
24	89	4.82	-	-
89	90	5.89	-	-
90	91	2.71	-	-

3. Характеристики утоняемого земельного участка с кадастровым номером 29:26:010301:130

№ п/п	Наименование характеристики	Значение характеристики
1	2	3
1	Площадь земельного участка +/- величина погрешности определения площади(Р +/- ΔР), м²	41 +/- 2
2	Формула, примененная для расчета предельной допустимой погрешности определения площади земельного участка (ΔР), м²	ΔР=3.5*Mt*√Р=3.5*0,1*√41=2
3	Иные сведения	

Сведения об уточняемых земельных участках, необходимые для исправления реестровых ошибок в сведениях о местоположении их границ

1. Сведения о характерных точках границы уточняемого земельного участка с кадастровым номером 29:26:010301:226

Зона № 2

Обозначение характерных точек границ	Существующие координаты, м		Уточненные координаты, м		Метод определения координат	Средняя квадратическая погрешность определения координат характерной точки (Mt), м	Формулы, примененные для расчета средней квадратической погрешности определения координат характерной точки (Mt),м
	X	Y	X	Y			
1	2	3	4	5	6	7	8
96	638968.08	2532592.30	638965.94	2532590.86	Геодезический метод	0.10	-
97	638968.84	2532597.24	638966.75	2532596.47	Геодезический метод	0.10	-
98	638959.94	2532598.60	638965.60	2532596.65	Геодезический метод	0.10	-
99	638959.19	2532593.65	638958.95	2532597.62	Геодезический метод	0.10	-
н179У	-	-	638958.89	2532597.25	Геодезический метод	0.10	-
3	-	-	638958.23	2532592.88	Геодезический метод	0.10	-
н14У	-	-	638958.09	2532592.00	Геодезический метод	0.10	-
н13У	-	-	638964.83	2532591.02	Геодезический метод	0.10	-
96	638968.08	2532592.30	638965.94	2532590.86	Геодезический метод	0.10	-

2. Сведения о частях границ уточняемого земельного участка с кадастровым номером 29:26:010301:226

Обозначение части границ		Горизонтальное проложение (S), м	Описание прохождения части границ	Отметка о наличии земельного спора о местоположении границ земельного участка
от т.	до т.			
1	2	3	4	5
3	н14У	0.89	-	-
н179У	3	4.42	-	-
н13У	96	1.12	-	-
н14У	н13У	6.81	-	-
97	98	1.16	-	-
96	97	5.67	-	-
99	н179У	0.37	-	-
98	99	6.72	-	-

3. Характеристики утоняемого земельного участка с кадастровым номером 29:26:010301:226

№ п/п	Наименование характеристики	Значение характеристики
1	2	3
1	Площадь земельного участка +/- величина погрешности определения площади(Р +/- ΔР), м²	45 +/- 2

2	Формула, примененная для расчета предельной допустимой погрешности определения площади земельного участка (ΔP), м²	ΔP=3.5*Mt*√P=3.5*0,1*√45=2
3	Иные сведения	

Сведения об уточняемых земельных участках, необходимые для исправления реестровых ошибок в сведениях о местоположении их границ

1. Сведения о характерных точках границы уточняемого земельного участка с кадастровым номером 29:26:010502:144

Зона № 2

Обозначение характерных точек границ	Существующие координаты, м		Уточненные координаты, м		Метод определения координат	Средняя квадратическая погрешность определения координат характерной точки (Mt), м	Формулы, примененные для расчета средней квадратической погрешности определения координат характерной точки (Mt),м
	X	Y	X	Y			
1	2	3	4	5	6	7	8
112	635225.50	2536449.17	635227.08	2536450.29	Геодезический метод	0.10	-
н595У	-	-	635222.57	2536457.97	Геодезический метод	0.10	-
113	635220.91	2536456.81	635220.91	2536456.81	Геодезический метод	0.10	-
114	635216.62	2536453.82	635216.62	2536453.82	Геодезический метод	0.10	-
115	635214.98	2536456.24	635214.98	2536456.24	Геодезический метод	0.10	-
116	635205.56	2536449.62	635205.56	2536449.62	Геодезический метод	0.10	-
117	635212.29	2536439.89	635212.29	2536439.89	Геодезический метод	0.10	-
112	635225.50	2536449.17	635227.08	2536450.29	Геодезический метод	0.10	-

2. Сведения о частях границ уточняемого земельного участка с кадастровым номером 29:26:010502:144

Обозначение части границ		Горизонтальное проложение (S), м	Описание прохождения части границ	Отметка о наличии земельного спора о местоположении границ земельного участка
от т.	до т.			
1	2	3	4	5
115	116	11.51	-	-
116	117	11.83	-	-
117	112	18.08	-	-
114	115	2.92	-	-
112	н595У	8.91	-	-
н595У	113	2.03	-	-
113	114	5.23	-	-

3. Характеристики утоняемого земельного участка с кадастровым номером 29:26:010502:144

№ п/п	Наименование характеристики	Значение характеристики
1	2	3
1	Площадь земельного участка +/- величина погрешности определения площади(Р +/- ΔР), м²	197 +/- 5
2	Формула, примененная для расчета предельной допустимой погрешности определения площади земельного участка (ΔР), м²	ΔР=3.5*Mt*√Р=3.5*0,1*√197=5
3	Иные сведения	

Описание местоположения здания, сооружения, объекта незавершенного строительства на земельном участке

1. Сведения о характерных точках контура
вид объекта недвижимости (здание, сооружение, объект незавершенного строительства) здание
кадастровый номер (обозначение) : 29:26:010301:206

Зона № 2

Номер контура	Номера характерных точек контура	Существующие			Уточненные			Метод определения координат	Средняя квадратическая погрешность определения координат характерной точки (Mt), м	Формулы, примененные для расчета средней квадратической погрешности определения координат характерной точки (Mt), м
		Координаты, м		R, м	Координаты, м		R, м			
		X	Y		X	Y				
1	2	3	4	5	6	7	8	9	10	11
-	н34О	-	-	-	638935.76	2532642.74	-	Геодезический метод	0.10	-
-	н35О	-	-	-	638935.87	2532648.77	-	Геодезический метод	0.10	-
-	н36О	-	-	-	638930.82	2532648.89	-	Геодезический метод	0.10	-
-	н37О	-	-	-	638930.75	2532642.77	-	Геодезический метод	0.10	-
-	н34О	-	-	-	638935.76	2532642.74	-	Геодезический метод	0.10	-

2. Характеристики здания, сооружения, объекта незавершенного строительства с кадастровым номером (обозначением): 29:26:010301:206

№ п/п	Наименование характеристики	Значение характеристики
1	2	3
1	Вид объекта недвижимости	здание
2	Ранее присвоенный государственный учетный номер здания, сооружения, объекта незавершенного строительства (кадастровый, инвентарный или условный номер)	-
3	Кадастровый номер земельного участка (земельных участков), в границах которого (которых) расположено здание, сооружение, объект незавершенного строительства	-
4	Номер кадастрового квартала (кадастровых кварталов), в пределах которого (которых) расположено здание, сооружение, объекта незавершенного строительства	29:26:010301
5	Адрес здания, сооружения, объекта незавершенного строительства	Российская Федерация, Архангельская область, город Новодвинск, улица Солнечная
	Местоположение здания, сооружения, объекта незавершенного строительства	-
	Дополнительные сведения о местоположении	-
6	Иные сведения	

Описание местоположения здания, сооружения, объекта незавершенного строительства на земельном участке

1. Сведения о характерных точках контура
вид объекта недвижимости (здание, сооружение, объект незавершенного строительства) здание
кадастровый номер (обозначение) : 29:26:010301:151

Зона № 2

Номер контура	Номера характерных точек контура	Существующие			Уточненные			Метод определения координат	Средняя квадратическая погрешность определения координат характерной точки (Mt), м	Формулы, примененные для расчета средней квадратической погрешности определения координат характерной точки (Mt), м
		Координаты, м		R, м	Координаты, м		R, м			
		X	Y		X	Y				
1	2	3	4	5	6	7	8	9	10	11
-	н60О	-	-	-	638649.41	2532479.63	-	Геодезический метод	0.10	-
-	н57О	-	-	-	638649.91	2532484.80	-	Геодезический метод	0.10	-
-	н63О	-	-	-	638643.95	2532485.39	-	Геодезический метод	0.10	-
-	н66О	-	-	-	638643.48	2532480.22	-	Геодезический метод	0.10	-
-	н60О	-	-	-	638649.41	2532479.63	-	Геодезический метод	0.10	-

2. Характеристики здания, сооружения, объекта незавершенного строительства с кадастровым номером (обозначением): 29:26:010301:151

№ п/п	Наименование характеристики	Значение характеристики
1	2	3
1	Вид объекта недвижимости	здание
2	Ранее присвоенный государственный учетный номер здания, сооружения, объекта незавершенного строительства (кадастровый, инвентарный или условный номер)	-
3	Кадастровый номер земельного участка (земельных участков), в границах которого (которых) расположено здание, сооружение, объект незавершенного строительства	29:26:010301:30
4	Номер кадастрового квартала (кадастровых кварталов), в пределах которого (которых) расположено здание, сооружение, объекта незавершенного строительства	29:26:010301
5	Адрес здания, сооружения, объекта незавершенного строительства	Российская Федерация, Архангельская область, город Новодвинск
	Местоположение здания, сооружения, объекта незавершенного строительства	-
	Дополнительные сведения о местоположении	-
6	Иные сведения	

Описание местоположения здания, сооружения, объекта незавершенного строительства на земельном участке

1. Сведения о характерных точках контура
вид объекта недвижимости (здание, сооружение, объект незавершенного строительства) здание
кадастровый номер (обозначение) : 29:26:000000:1586

Зона № 2

Номер контура	Номера характерных точек контура	Существующие			Уточненные			Метод определения координат	Средняя квадратическая погрешность определения координат характерной точки (Mt), м	Формулы, примененные для расчета средней квадратической погрешности определения координат характерной точки (Mt), м
		Координаты, м		R, м	Координаты, м		R, м			
		X	Y		X	Y				
1	2	3	4	5	6	7	8	9	10	11
-	н54О	-	-	-	638650.39	2532489.97	-	Геодезический метод	0.10	-
-	н51О	-	-	-	638650.87	2532495.14	-	Геодезический метод	0.10	-
-	н69О	-	-	-	638644.89	2532495.71	-	Геодезический метод	0.10	-
-	н67О	-	-	-	638644.41	2532490.54	-	Геодезический метод	0.10	-
-	н54О	-	-	-	638650.39	2532489.97	-	Геодезический метод	0.10	-

2. Характеристики здания, сооружения, объекта незавершенного строительства с кадастровым номером (обозначением): 29:26:000000:1586

№ п/п	Наименование характеристики	Значение характеристики
1	2	3
1	Вид объекта недвижимости	здание
2	Ранее присвоенный государственный учетный номер здания, сооружения, объекта незавершенного строительства (кадастровый, инвентарный или условный номер)	-
3	Кадастровый номер земельного участка (земельных участков), в границах которого (которых) расположено здание, сооружение, объект незавершенного строительства	29:26:010301:32
4	Номер кадастрового квартала (кадастровых кварталов), в пределах которого (которых) расположено здание, сооружение, объекта незавершенного строительства	29:26:010301
5	Адрес здания, сооружения, объекта незавершенного строительства	Российская Федерация, Архангельская область, город Новодвинск, улица Солнечная
	Местоположение здания, сооружения, объекта незавершенного строительства	-
	Дополнительные сведения о местоположении	-
6	Иные сведения	

Описание местоположения здания, сооружения, объекта незавершенного строительства на земельном участке

1. Сведения о характерных точках контура
вид объекта недвижимости (здание, сооружение, объект незавершенного строительства) здание
кадастровый номер (обозначение) : 29:26:010301:272

Зона № 2

Номер контура	Номера характерных точек контура	Существующие			Уточненные			Метод определения координат	Средняя квадратическая погрешность определения координат характерной точки (Mt), м	Формулы, примененные для расчета средней квадратической погрешности определения координат характерной точки (Mt), м
		Координаты, м		R, м	Координаты, м		R, м			
		X	Y		X	Y				
1	2	3	4	5	6	7	8	9	10	11
-	н1О	-	-	-	638973.77	2532642.09	-	Геодезический метод	0.10	-
-	н2О	-	-	-	638973.86	2532647.98	-	Геодезический метод	0.10	-
-	н3О	-	-	-	638967.14	2532648.14	-	Геодезический метод	0.10	-
-	н4О	-	-	-	638967.09	2532642.26	-	Геодезический метод	0.10	-
-	н1О	-	-	-	638973.77	2532642.09	-	Геодезический метод	0.10	-

2. Характеристики здания, сооружения, объекта незавершенного строительства с кадастровым номером (обозначением): 29:26:010301:272

№ п/п	Наименование характеристики	Значение характеристики
1	2	3
1	Вид объекта недвижимости	здание
2	Ранее присвоенный государственный учетный номер здания, сооружения, объекта незавершенного строительства (кадастровый, инвентарный или условный номер)	-
3	Кадастровый номер земельного участка (земельных участков), в границах которого (которых) расположено здание, сооружение, объект незавершенного строительства	29:26:010301:34
4	Номер кадастрового квартала (кадастровых кварталов), в пределах которого (которых) расположено здание, сооружение, объекта незавершенного строительства	29:26:010301
5	Адрес здания, сооружения, объекта незавершенного строительства	Российская Федерация, Архангельская область, город Новодвинск, улица Декабристов, дом 43
	Местоположение здания, сооружения, объекта незавершенного строительства	-
	Дополнительные сведения о местоположении	-
6	Иные сведения	

Описание местоположения здания, сооружения, объекта незавершенного строительства на земельном участке

1. Сведения о характерных точках контура
вид объекта недвижимости (здание, сооружение, объект незавершенного строительства) здание
кадастровый номер (обозначение) : 29:26:000000:127

Зона № 2

Номер контура	Номера характерных точек контура	Существующие			Уточненные			Метод определения координат	Средняя квадратическая погрешность определения координат характерной точки (Mt), м	Формулы, примененные для расчета средней квадратической погрешности определения координат характерной точки (Mt), м
		Координаты, м		R, м	Координаты, м		R, м			
		X	Y		X	Y				
1	2	3	4	5	6	7	8	9	10	11
-	н98О	-	-	-	638653.49	2532458.14	-	Геодезический метод	0.10	-
-	н99О	-	-	-	638653.97	2532463.57	-	Геодезический метод	0.10	-
-	н100О	-	-	-	638647.99	2532464.11	-	Геодезический метод	0.10	-
-	н101О	-	-	-	638647.51	2532458.66	-	Геодезический метод	0.10	-
-	н98О	-	-	-	638653.49	2532458.14	-	Геодезический метод	0.10	-

2. Характеристики здания, сооружения, объекта незавершенного строительства с кадастровым номером (обозначением): 29:26:000000:127

№ п/п	Наименование характеристики	Значение характеристики
1	2	3
1	Вид объекта недвижимости	здание
2	Ранее присвоенный государственный учетный номер здания, сооружения, объекта незавершенного строительства (кадастровый, инвентарный или условный номер)	-
3	Кадастровый номер земельного участка (земельных участков), в границах которого (которых) расположено здание, сооружение, объект незавершенного строительства	29:26:010301:94
4	Номер кадастрового квартала (кадастровых кварталов), в пределах которого (которых) расположено здание, сооружение, объекта незавершенного строительства	29:26:010301
5	Адрес здания, сооружения, объекта незавершенного строительства	Российская Федерация, Архангельская область, город Новодвинск, улица Солнечная
	Местоположение здания, сооружения, объекта незавершенного строительства	-
	Дополнительные сведения о местоположении	-
6	Иные сведения	

Описание местоположения здания, сооружения, объекта незавершенного строительства на земельном участке

1. Сведения о характерных точках контура
вид объекта недвижимости (здание, сооружение, объект незавершенного строительства) здание
кадастровый номер (обозначение) : 29:26:000000:22

Зона № 2

Номер контура	Номера характерных точек контура	Существующие			Уточненные			Метод определения координат	Средняя квадратическая погрешность определения координат характерной точки (Mt), м	Формулы, примененные для расчета средней квадратической погрешности определения координат характерной точки (Mt), м
		Координаты, м		R, м	Координаты, м		R, м			
		X	Y		X	Y				
1	2	3	4	5	6	7	8	9	10	11
-	н15О	-	-	-	638957.30	2532586.74	-	Геодезический метод	0.10	-
-	н14О	-	-	-	638958.09	2532592.00	-	Геодезический метод	0.10	-
-	3	-	-	-	638958.23	2532592.88	-	Геодезический метод	0.10	-
-	4	-	-	-	638945.85	2532594.79	-	Геодезический метод	0.10	-
-	н104О	-	-	-	638944.94	2532588.68	-	Геодезический метод	0.10	-
-	н15О	-	-	-	638957.30	2532586.74	-	Геодезический метод	0.10	-

2. Характеристики здания, сооружения, объекта незавершенного строительства с кадастровым номером (обозначением): 29:26:000000:22

№ п/п	Наименование характеристики	Значение характеристики
1	2	3
1	Вид объекта недвижимости	здание
2	Ранее присвоенный государственный учетный номер здания, сооружения, объекта незавершенного строительства (кадастровый, инвентарный или условный номер)	-
3	Кадастровый номер земельного участка (земельных участков), в границах которого (которых) расположено здание, сооружение, объект незавершенного строительства	29:26:010301:63
4	Номер кадастрового квартала (кадастровых кварталов), в пределах которого (которых) расположено здание, сооружение, объекта незавершенного строительства	29:26:010301
5	Адрес здания, сооружения, объекта незавершенного строительства	Российская Федерация, Архангельская область, город Новодвинск, улица Декабристов, дом 43
	Местоположение здания, сооружения, объекта незавершенного строительства	-
	Дополнительные сведения о местоположении	-

6	Иные сведения	

Описание местоположения здания, сооружения, объекта незавершенного строительства на земельном участке

1. Сведения о характерных точках контура
вид объекта недвижимости (здание, сооружение, объект незавершенного строительства) здание
кадастровый номер (обозначение) : 29:26:000000:21

Зона № 2

Номер контура	Номера характерных точек контура	Существующие			Уточненные			Метод определения координат	Средняя квадратическая погрешность определения координат характерной точки (Mt), м	Формулы, примененные для расчета средней квадратической погрешности определения координат характерной точки (Mt), м
		Координаты, м		R, м	Координаты, м		R, м			
		X	Y		X	Y				
1	2	3	4	5	6	7	8	9	10	11
-	н105О	-	-	-	638956.37	2532580.62	-	Геодезический метод	0.10	-
-	н106О	-	-	-	638956.40	2532580.82	-	Геодезический метод	0.10	-
-	н16О	-	-	-	638957.25	2532586.42	-	Геодезический метод	0.10	-
-	н15О	-	-	-	638957.30	2532586.74	-	Геодезический метод	0.10	-
-	н104О	-	-	-	638944.94	2532588.68	-	Геодезический метод	0.10	-
-	н107О	-	-	-	638944.03	2532582.49	-	Геодезический метод	0.10	-
-	н108О	-	-	-	638944.24	2532582.45	-	Геодезический метод	0.10	-
-	н109О	-	-	-	638950.17	2532581.56	-	Геодезический метод	0.10	-
-	н110О	-	-	-	638953.13	2532581.08	-	Геодезический метод	0.10	-
-	н105О	-	-	-	638956.37	2532580.62	-	Геодезический метод	0.10	-

2. Характеристики здания, сооружения, объекта незавершенного строительства с кадастровым номером (обозначением): 29:26:000000:21

№ п/п	Наименование характеристики	Значение характеристики
1	2	3
1	Вид объекта недвижимости	здание
2	Ранее присвоенный государственный учетный номер здания, сооружения, объекта незавершенного строительства (кадастровый, инвентарный или условный номер)	-
3	Кадастровый номер земельного участка (земельных участков), в границах которого (которых) расположено здание, сооружение, объект незавершенного строительства	29:26:010301:69

4	Номер кадастрового квартала (кадастровых кварталов), в пределах которого (которых) расположено здание, сооружение, объекта незавершенного строительства	29:26:010301
5	Адрес здания, сооружения, объекта незавершенного строительства	Российская Федерация, Архангельская область, город Новодвинск, улица Декабристов, дом 43
	Местоположение здания, сооружения, объекта незавершенного строительства	-
	Дополнительные сведения о местоположении	-
6	Иные сведения	

Описание местоположения здания, сооружения, объекта незавершенного строительства на земельном участке

1. Сведения о характерных точках контура
вид объекта недвижимости (здание, сооружение, объект незавершенного строительства) здание
кадастровый номер (обозначение) : 29:26:000000:43

Зона № 2

Номер контура	Номера характерных точек контура	Существующие			Уточненные			Метод определения координат	Средняя квадратическая погрешность определения координат характерной точки (Mt), м	Формулы, примененные для расчета средней квадратической погрешности определения координат характерной точки (Mt), м
		Координаты, м		R, м	Координаты, м		R, м			
		X	Y		X	Y				
1	2	3	4	5	6	7	8	9	10	11
-	н112О	-	-	-	638647.04	2532453.24	-	Геодезический метод	0.10	-
-	н101О	-	-	-	638647.51	2532458.66	-	Геодезический метод	0.10	-
-	н113О	-	-	-	638641.53	2532459.20	-	Геодезический метод	0.10	-
-	н114О	-	-	-	638641.04	2532453.78	-	Геодезический метод	0.10	-
-	н112О	-	-	-	638647.04	2532453.24	-	Геодезический метод	0.10	-

2. Характеристики здания, сооружения, объекта незавершенного строительства с кадастровым номером (обозначением): 29:26:000000:43

№ п/п	Наименование характеристики	Значение характеристики
1	2	3
1	Вид объекта недвижимости	здание
2	Ранее присвоенный государственный учетный номер здания, сооружения, объекта незавершенного строительства (кадастровый, инвентарный или условный номер)	-
3	Кадастровый номер земельного участка (земельных участков), в границах которого (которых) расположено здание, сооружение, объект незавершенного строительства	29:26:010301:89
4	Номер кадастрового квартала (кадастровых кварталов), в пределах которого (которых) расположено здание, сооружение, объекта незавершенного строительства	29:26:010301
5	Адрес здания, сооружения, объекта незавершенного строительства	Российская Федерация, Архангельская область, город Новодвинск, дом 9
	Местоположение здания, сооружения, объекта незавершенного строительства	-
	Дополнительные сведения о местоположении	-
6	Иные сведения	

Описание местоположения здания, сооружения, объекта незавершенного строительства на земельном участке

1. Сведения о характерных точках контура
вид объекта недвижимости (здание, сооружение, объект незавершенного строительства) здание
кадастровый номер (обозначение) : 29:26:010301:139

Зона № 2

Номер контура	Номера характерных точек контура	Существующие			Уточненные			Метод определения координат	Средняя квадратическая погрешность определения координат характерной точки (Mt), м	Формулы, примененные для расчета средней квадратической погрешности определения координат характерной точки (Mt), м
		Координаты, м		R, м	Координаты, м		R, м			
		X	Y		X	Y				
1	2	3	4	5	6	7	8	9	10	11
-	8	-	-	-	638949.25	2532575.58	-	Геодезический метод	0.10	-
-	н109О	-	-	-	638950.17	2532581.56	-	Геодезический метод	0.10	-
-	н108О	-	-	-	638944.24	2532582.45	-	Геодезический метод	0.10	-
-	н115О	-	-	-	638943.34	2532576.47	-	Геодезический метод	0.10	-
-	8	-	-	-	638949.25	2532575.58	-	Геодезический метод	0.10	-

2. Характеристики здания, сооружения, объекта незавершенного строительства с кадастровым номером (обозначением): 29:26:010301:139

№ п/п	Наименование характеристики	Значение характеристики
1	2	3
1	Вид объекта недвижимости	здание
2	Ранее присвоенный государственный учетный номер здания, сооружения, объекта незавершенного строительства (кадастровый, инвентарный или условный номер)	-
3	Кадастровый номер земельного участка (земельных участков), в границах которого (которых) расположено здание, сооружение, объект незавершенного строительства	29:26:010301:71
4	Номер кадастрового квартала (кадастровых кварталов), в пределах которого (которых) расположено здание, сооружение, объекта незавершенного строительства	29:26:010301
5	Адрес здания, сооружения, объекта незавершенного строительства	Российская Федерация, Архангельская область, город Новодвинск, улица Декабристов, дом 43
	Местоположение здания, сооружения, объекта незавершенного строительства	-
	Дополнительные сведения о местоположении	-
6	Иные сведения	

Описание местоположения здания, сооружения, объекта незавершенного строительства на земельном участке

1. Сведения о характерных точках контура
вид объекта недвижимости (здание, сооружение, объект незавершенного строительства) здание
кадастровый номер (обозначение) : 29:26:010301:140

Зона № 2

Номер контура	Номера характерных точек контура	Существующие			Уточненные			Метод определения координат	Средняя квадратическая погрешность определения координат характерной точки (Mt), м	Формулы, примененные для расчета средней квадратической погрешности определения координат характерной точки (Mt), м
		Координаты, м		R, м	Координаты, м		R, м			
		X	Y		X	Y				
1	2	3	4	5	6	7	8	9	10	11
-	н117О	-	-	-	638955.44	2532574.65	-	Геодезический метод	0.10	-
-	н105О	-	-	-	638956.37	2532580.62	-	Геодезический метод	0.10	-
-	н110О	-	-	-	638953.13	2532581.08	-	Геодезический метод	0.10	-
-	н118О	-	-	-	638952.22	2532575.14	-	Геодезический метод	0.10	-
-	н117О	-	-	-	638955.44	2532574.65	-	Геодезический метод	0.10	-

2. Характеристики здания, сооружения, объекта незавершенного строительства с кадастровым номером (обозначением): 29:26:010301:140

№ п/п	Наименование характеристики	Значение характеристики
1	2	3
1	Вид объекта недвижимости	здание
2	Ранее присвоенный государственный учетный номер здания, сооружения, объекта незавершенного строительства (кадастровый, инвентарный или условный номер)	-
3	Кадастровый номер земельного участка (земельных участков), в границах которого (которых) расположено здание, сооружение, объект незавершенного строительства	29:26:010301:73
4	Номер кадастрового квартала (кадастровых кварталов), в пределах которого (которых) расположено здание, сооружение, объекта незавершенного строительства	29:26:010301
5	Адрес здания, сооружения, объекта незавершенного строительства	Российская Федерация, Архангельская область, город Новодвинск, улица Декабристов, дом 43
	Местоположение здания, сооружения, объекта незавершенного строительства	-
	Дополнительные сведения о местоположении	-
6	Иные сведения	

Описание местоположения здания, сооружения, объекта незавершенного строительства на земельном участке

1. Сведения о характерных точках контура
вид объекта недвижимости (здание, сооружение, объект незавершенного строительства) здание
кадастровый номер (обозначение) : 29:26:010301:141

Зона № 2

Номер контура	Номера характерных точек контура	Существующие			Уточненные			Метод определения координат	Средняя квадратическая погрешность определения координат характерной точки (Mt), м	Формулы, примененные для расчета средней квадратической погрешности определения координат характерной точки (Mt), м
		Координаты, м		R, м	Координаты, м		R, м			
		X	Y		X	Y				
1	2	3	4	5	6	7	8	9	10	11
-	н120О	-	-	-	638969.85	2532624.90	-	Геодезический метод	0.10	-
-	н121О	-	-	-	638970.64	2532631.20	-	Геодезический метод	0.10	-
-	н122О	-	-	-	638952.11	2532633.90	-	Геодезический метод	0.10	-
-	н123О	-	-	-	638951.21	2532627.73	-	Геодезический метод	0.10	-
-	н124О	-	-	-	638951.71	2532627.67	-	Геодезический метод	0.10	-
-	н120О	-	-	-	638969.85	2532624.90	-	Геодезический метод	0.10	-

2. Характеристики здания, сооружения, объекта незавершенного строительства с кадастровым номером (обозначением): 29:26:010301:141

№ п/п	Наименование характеристики	Значение характеристики
1	2	3
1	Вид объекта недвижимости	здание
2	Ранее присвоенный государственный учетный номер здания, сооружения, объекта незавершенного строительства (кадастровый, инвентарный или условный номер)	-
3	Кадастровый номер земельного участка (земельных участков), в границах которого (которых) расположено здание, сооружение, объект незавершенного строительства	29:26:010301:131
4	Номер кадастрового квартала (кадастровых кварталов), в пределах которого (которых) расположено здание, сооружение, объекта незавершенного строительства	29:26:010301
5	Адрес здания, сооружения, объекта незавершенного строительства	Российская Федерация, Архангельская область, город Новодвинск
	Местоположение здания, сооружения, объекта незавершенного строительства	-
	Дополнительные сведения о местоположении	-
6	Иные сведения	

Описание местоположения здания, сооружения, объекта незавершенного строительства на земельном участке

1. Сведения о характерных точках контура
вид объекта недвижимости (здание, сооружение, объект незавершенного строительства) здание
кадастровый номер (обозначение) : 29:26:010301:142

Зона № 2

Номер контура	Номера характерных точек контура	Существующие			Уточненные			Метод определения координат	Средняя квадратическая погрешность определения координат характерной точки (Mt), м	Формулы, примененные для расчета средней квадратической погрешности определения координат характерной точки (Mt), м
		Координаты, м		R, м	Координаты, м		R, м			
		X	Y		X	Y				
1	2	3	4	5	6	7	8	9	10	11
-	н125О	-	-	-	638153.03	2532674.52	-	Геодезический метод	0.10	-
-	н126О	-	-	-	638157.27	2532685.96	-	Геодезический метод	0.10	-
-	н127О	-	-	-	638148.45	2532689.10	-	Геодезический метод	0.10	-
-	н128О	-	-	-	638144.21	2532677.67	-	Геодезический метод	0.10	-
-	н125О	-	-	-	638153.03	2532674.52	-	Геодезический метод	0.10	-

2. Характеристики здания, сооружения, объекта незавершенного строительства с кадастровым номером (обозначением): 29:26:010301:142

№ п/п	Наименование характеристики	Значение характеристики
1	2	3
1	Вид объекта недвижимости	здание
2	Ранее присвоенный государственный учетный номер здания, сооружения, объекта незавершенного строительства (кадастровый, инвентарный или условный номер)	-
3	Кадастровый номер земельного участка (земельных участков), в границах которого (которых) расположено здание, сооружение, объект незавершенного строительства	29:26:010301:42
4	Номер кадастрового квартала (кадастровых кварталов), в пределах которого (которых) расположено здание, сооружение, объекта незавершенного строительства	29:26:010301
5	Адрес здания, сооружения, объекта незавершенного строительства	Российская Федерация, Архангельская область, город Новодвинск, шоссе Ширшинское, дом 3
	Местоположение здания, сооружения, объекта незавершенного строительства	-
	Дополнительные сведения о местоположении	-
6	Иные сведения	

Описание местоположения здания, сооружения, объекта незавершенного строительства на земельном участке

1. Сведения о характерных точках контура
вид объекта недвижимости (здание, сооружение, объект незавершенного строительства) здание
кадастровый номер (обозначение) : 29:26:010301:146

Зона № 2

Номер контура	Номера характерных точек контура	Существующие			Уточненные			Метод определения координат	Средняя квадратическая погрешность определения координат характерной точки (Mt), м	Формулы, примененные для расчета средней квадратической погрешности определения координат характерной точки (Mt), м
		Координаты, м		R, м	Координаты, м		R, м			
		X	Y		X	Y				
1	2	3	4	5	6	7	8	9	10	11
-	н129О	-	-	-	638852.86	2532593.05	-	Геодезический метод	0.10	-
-	н130О	-	-	-	638849.44	2532601.24	-	Геодезический метод	0.10	-
-	н131О	-	-	-	638843.74	2532598.79	-	Геодезический метод	0.10	-
-	н132О	-	-	-	638847.20	2532590.55	-	Геодезический метод	0.10	-
-	н129О	-	-	-	638852.86	2532593.05	-	Геодезический метод	0.10	-

2. Характеристики здания, сооружения, объекта незавершенного строительства с кадастровым номером (обозначением): 29:26:010301:146

№ п/п	Наименование характеристики	Значение характеристики
1	2	3
1	Вид объекта недвижимости	здание
2	Ранее присвоенный государственный учетный номер здания, сооружения, объекта незавершенного строительства (кадастровый, инвентарный или условный номер)	-
3	Кадастровый номер земельного участка (земельных участков), в границах которого (которых) расположено здание, сооружение, объект незавершенного строительства	29:26:010301:82
4	Номер кадастрового квартала (кадастровых кварталов), в пределах которого (которых) расположено здание, сооружение, объекта незавершенного строительства	29:26:010301
5	Адрес здания, сооружения, объекта незавершенного строительства	Российская Федерация, Архангельская область, город Новодвинск, улица Солнечная
	Местоположение здания, сооружения, объекта незавершенного строительства	-
	Дополнительные сведения о местоположении	-
6	Иные сведения	

Описание местоположения здания, сооружения, объекта незавершенного строительства на земельном участке

1. Сведения о характерных точках контура
вид объекта недвижимости (здание, сооружение, объект незавершенного строительства) здание
кадастровый номер (обозначение) : 29:26:010301:149

Зона № 2

Номер контура	Номера характерных точек контура	Существующие			Уточненные			Метод определения координат	Средняя квадратическая погрешность определения координат характерной точки (Mt), м	Формулы, примененные для расчета средней квадратической погрешности определения координат характерной точки (Mt), м
		Координаты, м		R, м	Координаты, м		R, м			
		X	Y		X	Y				
1	2	3	4	5	6	7	8	9	10	11
-	н133О	-	-	-	638900.79	2532557.75	-	Геодезический метод	0.10	-
-	н134О	-	-	-	638900.96	2532561.75	-	Геодезический метод	0.10	-
-	н135О	-	-	-	638894.55	2532562.02	-	Геодезический метод	0.10	-
-	н136О	-	-	-	638894.37	2532558.04	-	Геодезический метод	0.10	-
-	н133О	-	-	-	638900.79	2532557.75	-	Геодезический метод	0.10	-

2. Характеристики здания, сооружения, объекта незавершенного строительства с кадастровым номером (обозначением): 29:26:010301:149

№ п/п	Наименование характеристики	Значение характеристики
1	2	3
1	Вид объекта недвижимости	здание
2	Ранее присвоенный государственный учетный номер здания, сооружения, объекта незавершенного строительства (кадастровый, инвентарный или условный номер)	-
3	Кадастровый номер земельного участка (земельных участков), в границах которого (которых) расположено здание, сооружение, объект незавершенного строительства	29:26:010301:138
4	Номер кадастрового квартала (кадастровых кварталов), в пределах которого (которых) расположено здание, сооружение, объекта незавершенного строительства	29:26:010301
5	Адрес здания, сооружения, объекта незавершенного строительства	Российская Федерация, Архангельская область, город Новодвинск
	Местоположение здания, сооружения, объекта незавершенного строительства	-
	Дополнительные сведения о местоположении	-
6	Иные сведения	

Описание местоположения здания, сооружения, объекта незавершенного строительства на земельном участке

1. Сведения о характерных точках контура
вид объекта недвижимости (здание, сооружение, объект незавершенного строительства) здание
кадастровый номер (обозначение) : 29:26:010301:152

Зона № 2

Номер контура	Номера характерных точек контура	Существующие			Уточненные			Метод определения координат	Средняя квадратическая погрешность определения координат характерной точки (Mt), м	Формулы, примененные для расчета средней квадратической погрешности определения координат характерной точки (Mt), м
		Координаты, м		R, м	Координаты, м		R, м			
		X	Y		X	Y				
1	2	3	4	5	6	7	8	9	10	11
-	н139О	-	-	-	638654.45	2532468.75	-	Геодезический метод	0.10	-
-	н61О	-	-	-	638654.92	2532473.94	-	Геодезический метод	0.10	-
-	80	-	-	-	638648.95	2532474.46	-	Геодезический метод	0.10	-
-	н140О	-	-	-	638648.47	2532469.29	-	Геодезический метод	0.10	-
-	н139О	-	-	-	638654.45	2532468.75	-	Геодезический метод	0.10	-

2. Характеристики здания, сооружения, объекта незавершенного строительства с кадастровым номером (обозначением): 29:26:010301:152

№ п/п	Наименование характеристики	Значение характеристики
1	2	3
1	Вид объекта недвижимости	здание
2	Ранее присвоенный государственный учетный номер здания, сооружения, объекта незавершенного строительства (кадастровый, инвентарный или условный номер)	-
3	Кадастровый номер земельного участка (земельных участков), в границах которого (которых) расположено здание, сооружение, объект незавершенного строительства	29:26:010301:93
4	Номер кадастрового квартала (кадастровых кварталов), в пределах которого (которых) расположено здание, сооружение, объекта незавершенного строительства	29:26:010301
5	Адрес здания, сооружения, объекта незавершенного строительства	Российская Федерация, Архангельская область, город Новодвинск
	Местоположение здания, сооружения, объекта незавершенного строительства	-
	Дополнительные сведения о местоположении	-
6	Иные сведения	

Описание местоположения здания, сооружения, объекта незавершенного строительства на земельном участке

1. Сведения о характерных точках контура
вид объекта недвижимости (здание, сооружение, объект незавершенного строительства) здание
кадастровый номер (обозначение) : 29:26:010301:153

Зона № 2

Номер контура	Номера характерных точек контура	Существующие			Уточненные			Метод определения координат	Средняя квадратическая погрешность определения координат характерной точки (Mt), м	Формулы, примененные для расчета средней квадратической погрешности определения координат характерной точки (Mt), м
		Координаты, м		R, м	Координаты, м		R, м			
		X	Y		X	Y				
1	2	3	4	5	6	7	8	9	10	11
-	н100О	-	-	-	638647.99	2532464.11	-	Геодезический метод	0.10	-
-	н140О	-	-	-	638648.47	2532469.29	-	Геодезический метод	0.10	-
-	н141О	-	-	-	638642.49	2532469.82	-	Геодезический метод	0.10	-
-	н142О	-	-	-	638642.04	2532464.64	-	Геодезический метод	0.10	-
-	н100О	-	-	-	638647.99	2532464.11	-	Геодезический метод	0.10	-

2. Характеристики здания, сооружения, объекта незавершенного строительства с кадастровым номером (обозначением): 29:26:010301:153

№ п/п	Наименование характеристики	Значение характеристики
1	2	3
1	Вид объекта недвижимости	здание
2	Ранее присвоенный государственный учетный номер здания, сооружения, объекта незавершенного строительства (кадастровый, инвентарный или условный номер)	-
3	Кадастровый номер земельного участка (земельных участков), в границах которого (которых) расположено здание, сооружение, объект незавершенного строительства	29:26:010301:86
4	Номер кадастрового квартала (кадастровых кварталов), в пределах которого (которых) расположено здание, сооружение, объекта незавершенного строительства	29:26:010301
5	Адрес здания, сооружения, объекта незавершенного строительства	Российская Федерация, Архангельская область, город Новодвинск
	Местоположение здания, сооружения, объекта незавершенного строительства	-
	Дополнительные сведения о местоположении	-
6	Иные сведения	

Описание местоположения здания, сооружения, объекта незавершенного строительства на земельном участке

1. Сведения о характерных точках контура
вид объекта недвижимости (здание, сооружение, объект незавершенного строительства) здание
кадастровый номер (обозначение) : 29:26:010301:154

Зона № 2

Номер контура	Номера характерных точек контура	Существующие			Уточненные			Метод определения координат	Средняя квадратическая погрешность определения координат характерной точки (Mt), м	Формулы, примененные для расчета средней квадратической погрешности определения координат характерной точки (Mt), м
		Координаты, м		R, м	Координаты, м		R, м			
		X	Y		X	Y				
1	2	3	4	5	6	7	8	9	10	11
-	н143О	-	-	-	638628.83	2532481.31	-	Геодезический метод	0.10	-
-	н144О	-	-	-	638629.16	2532486.12	-	Геодезический метод	0.10	-
-	н145О	-	-	-	638623.28	2532486.58	-	Геодезический метод	0.10	-
-	н146О	-	-	-	638622.93	2532481.77	-	Геодезический метод	0.10	-
-	н143О	-	-	-	638628.83	2532481.31	-	Геодезический метод	0.10	-

2. Характеристики здания, сооружения, объекта незавершенного строительства с кадастровым номером (обозначением): 29:26:010301:154

№ п/п	Наименование характеристики	Значение характеристики
1	2	3
1	Вид объекта недвижимости	здание
2	Ранее присвоенный государственный учетный номер здания, сооружения, объекта незавершенного строительства (кадастровый, инвентарный или условный номер)	-
3	Кадастровый номер земельного участка (земельных участков), в границах которого (которых) расположено здание, сооружение, объект незавершенного строительства	29:26:010301:129
4	Номер кадастрового квартала (кадастровых кварталов), в пределах которого (которых) расположено здание, сооружение, объекта незавершенного строительства	29:26:010301
5	Адрес здания, сооружения, объекта незавершенного строительства	Российская Федерация, Архангельская область, город Новодвинск
	Местоположение здания, сооружения, объекта незавершенного строительства	-
	Дополнительные сведения о местоположении	-
6	Иные сведения	

Описание местоположения здания, сооружения, объекта незавершенного строительства на земельном участке

1. Сведения о характерных точках контура
вид объекта недвижимости (здание, сооружение, объект незавершенного строительства) сооружение
кадастровый номер (обозначение) : 29:26:010301:172

Зона № 2

Номер контура	Номера характерных точек контура	Существующие			Уточненные			Метод определения координат	Средняя квадратическая погрешность определения координат характерной точки (Mt), м	Формулы, примененные для расчета средней квадратической погрешности определения координат характерной точки (Mt), м
		Координаты, м		R, м	Координаты, м		R, м			
		X	Y		X	Y				
1	2	3	4	5	6	7	8	9	10	11
-	н147О	-	-	-	638162.90	2531853.49	-	Геодезический метод	0.10	-
-	н148О	-	-	-	638158.83	2531857.88	-	Геодезический метод	0.10	-
-	н149О	-	-	-	638155.09	2531867.85	-	Геодезический метод	0.10	-
-	н150О	-	-	-	638154.33	2531871.74	-	Геодезический метод	0.10	-
-	н151О	-	-	-	638155.05	2531876.93	-	Геодезический метод	0.10	-
-	н152О	-	-	-	638160.28	2531884.34	-	Геодезический метод	0.10	-
-	н153О	-	-	-	638172.13	2531875.59	-	Геодезический метод	0.10	-
-	н154О	-	-	-	638186.77	2531894.08	-	Геодезический метод	0.10	-
-	н155О	-	-	-	638141.38	2531934.51	-	Геодезический метод	0.10	-
-	н156О	-	-	-	638129.77	2531919.61	-	Геодезический метод	0.10	-
-	н157О	-	-	-	638122.12	2531925.50	-	Геодезический метод	0.10	-
-	н158О	-	-	-	638120.06	2531923.28	-	Геодезический метод	0.10	-
-	н159О	-	-	-	638126.11	2531915.77	-	Геодезический метод	0.10	-
-	н160О	-	-	-	638121.26	2531911.03	-	Геодезический метод	0.10	-
-	н161О	-	-	-	638110.38	2531909.59	-	Геодезический метод	0.10	-

1. Сведения о характерных точках контура
вид объекта недвижимости (здание, сооружение, объект незавершенного строительства) сооружение
кадастровый номер (обозначение) : 29:26:010301:172

-	н162О	-	-	-	638102.88	2531908.59	-	Геодезический метод	0.10	-
-	н163О	-	-	-	638094.15	2531908.77	-	Геодезический метод	0.10	-
-	н147О	-	-	-	638162.90	2531853.49	-	Геодезический метод	0.10	-

2. Характеристики здания, сооружения, объекта незавершенного строительства с кадастровым номером (обозначением): 29:26:010301:172

№ п/п	Наименование характеристики	Значение характеристики
1	**2**	**3**
1	Вид объекта недвижимости	сооружение
2	Ранее присвоенный государственный учетный номер здания, сооружения, объекта незавершенного строительства (кадастровый, инвентарный или условный номер)	-
3	Кадастровый номер земельного участка (земельных участков), в границах которого (которых) расположено здание, сооружение, объект незавершенного строительства	29:26:010301:108
4	Номер кадастрового квартала (кадастровых кварталов), в пределах которого (которых) расположено здание, сооружение, объекта незавершенного строительства	29:26:010301
5	Адрес здания, сооружения, объекта незавершенного строительства	Российская Федерация, Архангельская область, город Новодвинск, шоссе Архангельское, дом 11
	Местоположение здания, сооружения, объекта незавершенного строительства	-
	Дополнительные сведения о местоположении	-
6	Иные сведения	

Описание местоположения здания, сооружения, объекта незавершенного строительства на земельном участке

1. Сведения о характерных точках контура
вид объекта недвижимости (здание, сооружение, объект незавершенного строительства) здание
кадастровый номер (обозначение) : 29:26:010301:173

Зона № 2

Номер контура	Номера характерных точек контура	Существующие			Уточненные			Метод определения координат	Средняя квадратическая погрешность определения координат характерной точки (Mt), м	Формулы, примененные для расчета средней квадратической погрешности определения координат характерной точки (Mt), м
		Координаты, м		R, м	Координаты, м		R, м			
		X	Y		X	Y				
1	2	3	4	5	6	7	8	9	10	11
-	186	-	-	-	638886.69	2532570.39	-	Геодезический метод	0.10	-
-	н164О	-	-	-	638887.11	2532579.94	-	Геодезический метод	0.10	-
-	н165О	-	-	-	638881.05	2532580.34	-	Геодезический метод	0.10	-
-	193	-	-	-	638880.62	2532570.80	-	Геодезический метод	0.10	-
-	186	-	-	-	638886.69	2532570.39	-	Геодезический метод	0.10	-

2. Характеристики здания, сооружения, объекта незавершенного строительства с кадастровым номером (обозначением): 29:26:010301:173

№ п/п	Наименование характеристики	Значение характеристики
1	2	3
1	Вид объекта недвижимости	здание
2	Ранее присвоенный государственный учетный номер здания, сооружения, объекта незавершенного строительства (кадастровый, инвентарный или условный номер)	-
3	Кадастровый номер земельного участка (земельных участков), в границах которого (которых) расположено здание, сооружение, объект незавершенного строительства	29:26:010301:75
4	Номер кадастрового квартала (кадастровых кварталов), в пределах которого (которых) расположено здание, сооружение, объекта незавершенного строительства	29:26:010301
5	Адрес здания, сооружения, объекта незавершенного строительства	Российская Федерация, Архангельская область, город Новодвинск
	Местоположение здания, сооружения, объекта незавершенного строительства	-
	Дополнительные сведения о местоположении	-
6	Иные сведения	

Описание местоположения здания, сооружения, объекта незавершенного строительства на земельном участке

1. Сведения о характерных точках контура
вид объекта недвижимости (здание, сооружение, объект незавершенного строительства) здание
кадастровый номер (обозначение) : 29:26:010301:174

Зона № 2

Номер контура	Номера характерных точек контура	Существующие			Уточненные			Метод определения координат	Средняя квадратическая погрешность определения координат характерной точки (Mt), м	Формулы, примененные для расчета средней квадратической погрешности определения координат характерной точки (Mt), м
		Координаты, м		R, м	Координаты, м		R, м			
		X	Y		X	Y				
1	2	3	4	5	6	7	8	9	10	11
-	н166О	-	-	-	638869.93	2532600.56	-	Геодезический метод	0.10	-
-	н167О	-	-	-	638866.54	2532608.64	-	Геодезический метод	0.10	-
-	н168О	-	-	-	638860.85	2532606.17	-	Геодезический метод	0.10	-
-	н169О	-	-	-	638864.25	2532598.08	-	Геодезический метод	0.10	-
-	н166О	-	-	-	638869.93	2532600.56	-	Геодезический метод	0.10	-

2. Характеристики здания, сооружения, объекта незавершенного строительства с кадастровым номером (обозначением): 29:26:010301:174

№ п/п	Наименование характеристики	Значение характеристики
1	2	3
1	Вид объекта недвижимости	здание
2	Ранее присвоенный государственный учетный номер здания, сооружения, объекта незавершенного строительства (кадастровый, инвентарный или условный номер)	-
3	Кадастровый номер земельного участка (земельных участков), в границах которого (которых) расположено здание, сооружение, объект незавершенного строительства	29:26:010301:96
4	Номер кадастрового квартала (кадастровых кварталов), в пределах которого (которых) расположено здание, сооружение, объекта незавершенного строительства	29:26:010301
5	Адрес здания, сооружения, объекта незавершенного строительства	Российская Федерация, Архангельская область, город Новодвинск
	Местоположение здания, сооружения, объекта незавершенного строительства	-
	Дополнительные сведения о местоположении	-
6	Иные сведения	

Описание местоположения здания, сооружения, объекта незавершенного строительства на земельном участке

1. Сведения о характерных точках контура
вид объекта недвижимости (здание, сооружение, объект незавершенного строительства) здание
кадастровый номер (обозначение) : 29:26:010301:175

Зона № 2

Номер контура	Номера характерных точек контура	Существующие			Уточненные			Метод определения координат	Средняя квадратическая погрешность определения координат характерной точки (Mt), м	Формулы, примененные для расчета средней квадратической погрешности определения координат характерной точки (Mt), м
		Координаты, м		R, м	Координаты, м		R, м			
		X	Y		X	Y				
1	2	3	4	5	6	7	8	9	10	11
-	н170О	-	-	-	638858.55	2532595.58	-	Геодезический метод	0.10	-
-	н171О	-	-	-	638855.15	2532603.71	-	Геодезический метод	0.10	-
-	н172О	-	-	-	638849.45	2532601.24	-	Геодезический метод	0.10	-
-	н173О	-	-	-	638852.88	2532593.06	-	Геодезический метод	0.10	-
-	н170О	-	-	-	638858.55	2532595.58	-	Геодезический метод	0.10	-

2. Характеристики здания, сооружения, объекта незавершенного строительства с кадастровым номером (обозначением): 29:26:010301:175

№ п/п	Наименование характеристики	Значение характеристики
1	2	3
1	Вид объекта недвижимости	здание
2	Ранее присвоенный государственный учетный номер здания, сооружения, объекта незавершенного строительства (кадастровый, инвентарный или условный номер)	-
3	Кадастровый номер земельного участка (земельных участков), в границах которого (которых) расположено здание, сооружение, объект незавершенного строительства	29:26:010301:100
4	Номер кадастрового квартала (кадастровых кварталов), в пределах которого (которых) расположено здание, сооружение, объекта незавершенного строительства	29:26:010301
5	Адрес здания, сооружения, объекта незавершенного строительства	Российская Федерация, Архангельская область, город Новодвинск
	Местоположение здания, сооружения, объекта незавершенного строительства	-
	Дополнительные сведения о местоположении	-
6	Иные сведения	

Описание местоположения здания, сооружения, объекта незавершенного строительства на земельном участке

1. Сведения о характерных точках контура
вид объекта недвижимости (здание, сооружение, объект незавершенного строительства) здание
кадастровый номер (обозначение) : 29:26:010301:176

Зона № 2

Номер контура	Номера характерных точек контура	Существующие			Уточненные			Метод определения координат	Средняя квадратическая погрешность определения координат характерной точки (Mt), м	Формулы, примененные для расчета средней квадратической погрешности определения координат характерной точки (Mt), м
		Координаты, м		R, м	Координаты, м		R, м			
		X	Y		X	Y				
1	2	3	4	5	6	7	8	9	10	11
-	н174О	-	-	-	638652.55	2532447.70	-	Геодезический метод	0.10	-
-	н175О	-	-	-	638653.01	2532452.71	-	Геодезический метод	0.10	-
-	н112О	-	-	-	638647.04	2532453.24	-	Геодезический метод	0.10	-
-	н176О	-	-	-	638646.60	2532448.22	-	Геодезический метод	0.10	-
-	н174О	-	-	-	638652.55	2532447.70	-	Геодезический метод	0.10	-

2. Характеристики здания, сооружения, объекта незавершенного строительства с кадастровым номером (обозначением): 29:26:010301:176

№ п/п	Наименование характеристики	Значение характеристики
1	2	3
1	Вид объекта недвижимости	здание
2	Ранее присвоенный государственный учетный номер здания, сооружения, объекта незавершенного строительства (кадастровый, инвентарный или условный номер)	-
3	Кадастровый номер земельного участка (земельных участков), в границах которого (которых) расположено здание, сооружение, объект незавершенного строительства	29:26:010301:106
4	Номер кадастрового квартала (кадастровых кварталов), в пределах которого (которых) расположено здание, сооружение, объекта незавершенного строительства	29:26:010301
5	Адрес здания, сооружения, объекта незавершенного строительства	Российская Федерация, Архангельская область, город Новодвинск
	Местоположение здания, сооружения, объекта незавершенного строительства	-
	Дополнительные сведения о местоположении	-
6	Иные сведения	

Описание местоположения здания, сооружения, объекта незавершенного строительства на земельном участке

1. Сведения о характерных точках контура
вид объекта недвижимости (здание, сооружение, объект незавершенного строительства) здание
кадастровый номер (обозначение) : 29:26:010301:182

Зона № 2

Номер контура	Номера характерных точек контура	Существующие			Уточненные			Метод определения координат	Средняя квадратическая погрешность определения координат характерной точки (Mt), м	Формулы, примененные для расчета средней квадратической погрешности определения координат характерной точки (Mt), м
		Координаты, м		R, м	Координаты, м		R, м			
		X	Y		X	Y				
1	2	3	4	5	6	7	8	9	10	11
-	н177О	-	-	-	638628.49	2532476.40	-	Геодезический метод	0.10	-
-	н143О	-	-	-	638628.83	2532481.31	-	Геодезический метод	0.10	-
-	н146О	-	-	-	638622.93	2532481.77	-	Геодезический метод	0.10	-
-	н178О	-	-	-	638622.57	2532476.86	-	Геодезический метод	0.10	-
-	н177О	-	-	-	638628.49	2532476.40	-	Геодезический метод	0.10	-

2. Характеристики здания, сооружения, объекта незавершенного строительства с кадастровым номером (обозначением): 29:26:010301:182

№ п/п	Наименование характеристики	Значение характеристики
1	2	3
1	Вид объекта недвижимости	здание
2	Ранее присвоенный государственный учетный номер здания, сооружения, объекта незавершенного строительства (кадастровый, инвентарный или условный номер)	-
3	Кадастровый номер земельного участка (земельных участков), в границах которого (которых) расположено здание, сооружение, объект незавершенного строительства	29:26:010301:110
4	Номер кадастрового квартала (кадастровых кварталов), в пределах которого (которых) расположено здание, сооружение, объекта незавершенного строительства	29:26:010301
5	Адрес здания, сооружения, объекта незавершенного строительства	Российская Федерация, Архангельская область, город Новодвинск, улица Солнечная
	Местоположение здания, сооружения, объекта незавершенного строительства	-
	Дополнительные сведения о местоположении	-
6	Иные сведения	

Описание местоположения здания, сооружения, объекта незавершенного строительства на земельном участке

1. Сведения о характерных точках контура
вид объекта недвижимости (здание, сооружение, объект незавершенного строительства) здание
кадастровый номер (обозначение) : 29:26:010301:185

Зона № 2

Номер контура	Номера характерных точек контура	Существующие			Уточненные			Метод определения координат	Средняя квадратическая погрешность определения координат характерной точки (Mt), м	Формулы, примененные для расчета средней квадратической погрешности определения координат характерной точки (Mt), м
		Координаты, м		R, м	Координаты, м		R, м			
		X	Y		X	Y				
1	2	3	4	5	6	7	8	9	10	11
-	н179О	-	-	-	638958.89	2532597.25	-	Геодезический метод	0.10	-
-	н180О	-	-	-	638958.95	2532597.62	-	Геодезический метод	0.10	-
-	н181О	-	-	-	638959.63	2532602.15	-	Геодезический метод	0.10	-
-	н182О	-	-	-	638960.32	2532606.69	-	Геодезический метод	0.10	-
-	н183О	-	-	-	638960.42	2532607.31	-	Геодезический метод	0.10	-
-	н184О	-	-	-	638948.02	2532609.19	-	Геодезический метод	0.10	-
-	н185О	-	-	-	638946.51	2532599.10	-	Геодезический метод	0.10	-
-	н179О	-	-	-	638958.89	2532597.25	-	Геодезический метод	0.10	-

2. Характеристики здания, сооружения, объекта незавершенного строительства с кадастровым номером (обозначением): 29:26:010301:185

№ п/п	Наименование характеристики	Значение характеристики
1	2	3
1	Вид объекта недвижимости	здание
2	Ранее присвоенный государственный учетный номер здания, сооружения, объекта незавершенного строительства (кадастровый, инвентарный или условный номер)	-
3	Кадастровый номер земельного участка (земельных участков), в границах которого (которых) расположено здание, сооружение, объект незавершенного строительства	29:26:010301:65
4	Номер кадастрового квартала (кадастровых кварталов), в пределах которого (которых) расположено здание, сооружение, объекта незавершенного строительства	29:26:010301

5	Адрес здания, сооружения, объекта незавершенного строительства	Российская Федерация, Архангельская область, город Новодвинск, улица Декабристов, дом 43, гараж 17,18
	Местоположение здания, сооружения, объекта незавершенного строительства	-
	Дополнительные сведения о местоположении	-
6	Иные сведения	

Описание местоположения здания, сооружения, объекта незавершенного строительства на земельном участке

1. Сведения о характерных точках контура
вид объекта недвижимости (здание, сооружение, объект незавершенного строительства) здание
кадастровый номер (обозначение) : 29:26:010301:186

Зона № 2

Номер контура	Номера характерных точек контура	Существующие			Уточненные			Метод определения координат	Средняя квадратическая погрешность определения координат характерной точки (Mt), м	Формулы, примененные для расчета средней квадратической погрешности определения координат характерной точки (Mt), м
		Координаты, м		R, м	Координаты, м		R, м			
		X	Y		X	Y				
1	2	3	4	5	6	7	8	9	10	11
-	н118О	-	-	-	638952.22	2532575.14	-	Геодезический метод	0.10	-
-	н110О	-	-	-	638953.13	2532581.08	-	Геодезический метод	0.10	-
-	н109О	-	-	-	638950.17	2532581.56	-	Геодезический метод	0.10	-
-	8	-	-	-	638949.25	2532575.58	-	Геодезический метод	0.10	-
-	н118О	-	-	-	638952.22	2532575.14	-	Геодезический метод	0.10	-

2. Характеристики здания, сооружения, объекта незавершенного строительства с кадастровым номером (обозначением): 29:26:010301:186

№ п/п	Наименование характеристики	Значение характеристики
1	2	3
1	Вид объекта недвижимости	здание
2	Ранее присвоенный государственный учетный номер здания, сооружения, объекта незавершенного строительства (кадастровый, инвентарный или условный номер)	-
3	Кадастровый номер земельного участка (земельных участков), в границах которого (которых) расположено здание, сооружение, объект незавершенного строительства	29:26:010301:67
4	Номер кадастрового квартала (кадастровых кварталов), в пределах которого (которых) расположено здание, сооружение, объекта незавершенного строительства	29:26:010301
5	Адрес здания, сооружения, объекта незавершенного строительства	Российская Федерация, Архангельская область, город Новодвинск, улица Декабристов, дом 43
	Местоположение здания, сооружения, объекта незавершенного строительства	-
	Дополнительные сведения о местоположении	-
6	Иные сведения	

Описание местоположения здания, сооружения, объекта незавершенного строительства на земельном участке

1. Сведения о характерных точках контура
вид объекта недвижимости (здание, сооружение, объект незавершенного строительства) здание
кадастровый номер (обозначение) : 29:26:010301:187

Зона № 2

Номер контура	Номера характерных точек контура	Существующие			Уточненные			Метод определения координат	Средняя квадратическая погрешность определения координат характерной точки (Mt), м	Формулы, примененные для расчета средней квадратической погрешности определения координат характерной точки (Mt), м
		Координаты, м		R, м	Координаты, м		R, м			
		X	Y		X	Y				
1	2	3	4	5	6	7	8	9	10	11
-	н188О	-	-	-	638947.41	2532078.44	-	Геодезический метод	0.10	-
-	н189О	-	-	-	638956.31	2532123.68	-	Геодезический метод	0.10	-
-	н190О	-	-	-	638952.72	2532124.41	-	Геодезический метод	0.10	-
-	н191О	-	-	-	638954.13	2532131.88	-	Геодезический метод	0.10	-
-	н192О	-	-	-	638948.46	2532132.94	-	Геодезический метод	0.10	-
-	н193О	-	-	-	638947.06	2532125.50	-	Геодезический метод	0.10	-
-	н194О	-	-	-	638943.68	2532126.16	-	Геодезический метод	0.10	-
-	н195О	-	-	-	638934.78	2532080.92	-	Геодезический метод	0.10	-
-	н188О	-	-	-	638947.41	2532078.44	-	Геодезический метод	0.10	-

2. Характеристики здания, сооружения, объекта незавершенного строительства с кадастровым номером (обозначением): 29:26:010301:187

№ п/п	Наименование характеристики	Значение характеристики
1	2	3
1	Вид объекта недвижимости	здание
2	Ранее присвоенный государственный учетный номер здания, сооружения, объекта незавершенного строительства (кадастровый, инвентарный или условный номер)	-
3	Кадастровый номер земельного участка (земельных участков), в границах которого (которых) расположено здание, сооружение, объект незавершенного строительства	29:26:010301:209, 29:26:010301:4

4	Номер кадастрового квартала (кадастровых кварталов), в пределах которого (которых) расположено здание, сооружение, объекта незавершенного строительства	29:26:010301
5	Адрес здания, сооружения, объекта незавершенного строительства	Российская Федерация, Архангельская область, город Новодвинск, улица Декабристов, дом 51, корпус 3
	Местоположение здания, сооружения, объекта незавершенного строительства	-
	Дополнительные сведения о местоположении	-
6	Иные сведения	

Описание местоположения здания, сооружения, объекта незавершенного строительства на земельном участке

1. Сведения о характерных точках контура
вид объекта недвижимости (здание, сооружение, объект незавершенного строительства) здание
кадастровый номер (обозначение) : 29:26:010301:188

Зона № 2

Номер контура	Номера характерных точек контура	Существующие			Уточненные			Метод определения координат	Средняя квадратическая погрешность определения координат характерной точки (Mt), м	Формулы, примененные для расчета средней квадратической погрешности определения координат характерной точки (Mt), м
		Координаты, м		R, м	Координаты, м		R, м			
		X	Y		X	Y				
1	2	3	4	5	6	7	8	9	10	11
-	н196О	-	-	-	639062.65	2532161.33	-	Геодезический метод	0.10	-
-	н197О	-	-	-	639066.90	2532180.45	-	Геодезический метод	0.10	-
-	н198О	-	-	-	639025.27	2532189.48	-	Геодезический метод	0.10	-
-	н199О	-	-	-	639026.21	2532193.88	-	Геодезический метод	0.10	-
-	н200О	-	-	-	639013.60	2532196.51	-	Геодезический метод	0.10	-
-	н201О	-	-	-	639012.65	2532192.20	-	Геодезический метод	0.10	-
-	н202О	-	-	-	638935.20	2532208.77	-	Геодезический метод	0.10	-
-	н203О	-	-	-	638932.71	2532196.22	-	Геодезический метод	0.10	-
-	н204О	-	-	-	638959.46	2532190.56	-	Геодезический метод	0.10	-
-	н205О	-	-	-	638959.05	2532188.62	-	Геодезический метод	0.10	-
-	н206О	-	-	-	638962.28	2532187.90	-	Геодезический метод	0.10	-
-	н207О	-	-	-	638962.77	2532189.95	-	Геодезический метод	0.10	-
-	н208О	-	-	-	638985.68	2532185.18	-	Геодезический метод	0.10	-
-	н209О	-	-	-	638984.22	2532178.40	-	Геодезический метод	0.10	-
-	н210О	-	-	-	638990.62	2532177.05	-	Геодезический метод	0.10	-

1. Сведения о характерных точках контура
вид объекта недвижимости (здание, сооружение, объект незавершенного строительства) здание
кадастровый номер (обозначение) : 29:26:010301:188

-	н211О	-	-	-	638992.07	2532183.78	-	Геодезический метод	0.10	-
-	н212О	-	-	-	639010.10	2532180.09	-	Геодезический метод	0.10	-
-	н213О	-	-	-	639005.38	2532157.30	-	Геодезический метод	0.10	-
-	н214О	-	-	-	639010.54	2532156.16	-	Геодезический метод	0.10	-
-	н215О	-	-	-	639009.75	2532152.41	-	Геодезический метод	0.10	-
-	н216О	-	-	-	639015.79	2532151.14	-	Геодезический метод	0.10	-
-	н217О	-	-	-	639016.60	2532154.84	-	Геодезический метод	0.10	-
-	н218О	-	-	-	639017.89	2532154.56	-	Геодезический метод	0.10	-
-	н219О	-	-	-	639022.74	2532177.51	-	Геодезический метод	0.10	-
-	н220О	-	-	-	639053.79	2532171.18	-	Геодезический метод	0.10	-
-	н221О	-	-	-	639051.98	2532163.66	-	Геодезический метод	0.10	-
-	н196О	-	-	-	639062.65	2532161.33	-	Геодезический метод	0.10	-

2. Характеристики здания, сооружения, объекта незавершенного строительства с кадастровым номером (обозначением): 29:26:010301:188

№ п/п	Наименование характеристики	Значение характеристики
1	2	3
1	Вид объекта недвижимости	здание
2	Ранее присвоенный государственный учетный номер здания, сооружения, объекта незавершенного строительства (кадастровый, инвентарный или условный номер)	-
3	Кадастровый номер земельного участка (земельных участков), в границах которого (которых) расположено здание, сооружение, объект незавершенного строительства	29:26:010301:210, 29:26:010301:4
4	Номер кадастрового квартала (кадастровых кварталов), в пределах которого (которых) расположено здание, сооружение, объекта незавершенного строительства	29:26:010301
5	Адрес здания, сооружения, объекта незавершенного строительства	Российская Федерация, Архангельская область, город Новодвинск, улица Декабристов, дом 51, корпус 1

	Местоположение здания, сооружения, объекта незавершенного строительства	-
	Дополнительные сведения о местоположении	-
6	Иные сведения	

Описание местоположения здания, сооружения, объекта незавершенного строительства на земельном участке

1. Сведения о характерных точках контура
вид объекта недвижимости (здание, сооружение, объект незавершенного строительства) здание
кадастровый номер (обозначение) : 29:26:010301:189

Зона № 2

Номер контура	Номера характерных точек контура	Существующие			Уточненные			Метод определения координат	Средняя квадратическая погрешность определения координат характерной точки (Mt), м	Формулы, примененные для расчета средней квадратической погрешности определения координат характерной точки (Mt), м
		Координаты, м		R, м	Координаты, м		R, м			
		X	Y		X	Y				
1	2	3	4	5	6	7	8	9	10	11
-	н222О	-	-	-	639059.04	2532136.49	-	Геодезический метод	0.10	-
-	н223О	-	-	-	639061.86	2532149.48	-	Геодезический метод	0.10	-
-	н224О	-	-	-	639052.49	2532151.53	-	Геодезический метод	0.10	-
-	н225О	-	-	-	639049.66	2532138.53	-	Геодезический метод	0.10	-
-	н222О	-	-	-	639059.04	2532136.49	-	Геодезический метод	0.10	-

2. Характеристики здания, сооружения, объекта незавершенного строительства с кадастровым номером (обозначением): 29:26:010301:189

№ п/п	Наименование характеристики	Значение характеристики
1	2	3
1	Вид объекта недвижимости	здание
2	Ранее присвоенный государственный учетный номер здания, сооружения, объекта незавершенного строительства (кадастровый, инвентарный или условный номер)	-
3	Кадастровый номер земельного участка (земельных участков), в границах которого (которых) расположено здание, сооружение, объект незавершенного строительства	29:26:010301:210, 29:26:010301:4
4	Номер кадастрового квартала (кадастровых кварталов), в пределах которого (которых) расположено здание, сооружение, объекта незавершенного строительства	29:26:010301
5	Адрес здания, сооружения, объекта незавершенного строительства	Российская Федерация, Архангельская область, город Новодвинск, улица Декабристов, дом 51, корпус 2
	Местоположение здания, сооружения, объекта незавершенного строительства	-
	Дополнительные сведения о местоположении	-
6	Иные сведения	

Описание местоположения здания, сооружения, объекта незавершенного строительства на земельном участке

1. Сведения о характерных точках контура
вид объекта недвижимости (здание, сооружение, объект незавершенного строительства) здание
кадастровый номер (обозначение) : 29:26:010301:201

Зона № 2

Номер контура	Номера характерных точек контура	Существующие			Уточненные			Метод определения координат	Средняя квадратическая погрешность определения координат характерной точки (Mt), м	Формулы, примененные для расчета средней квадратической погрешности определения координат характерной точки (Mt), м
		Координаты, м		R, м	Координаты, м		R, м			
		X	Y		X	Y				
1	2	3	4	5	6	7	8	9	10	11
-	н226О	-	-	-	638923.73	2532151.28	-	Геодезический метод	0.10	-
-	н227О	-	-	-	638925.26	2532158.17	-	Геодезический метод	0.10	-
-	н228О	-	-	-	638919.69	2532159.41	-	Геодезический метод	0.10	-
-	н229О	-	-	-	638920.92	2532164.97	-	Геодезический метод	0.10	-
-	н230О	-	-	-	638878.87	2532174.13	-	Геодезический метод	0.10	-
-	н231О	-	-	-	638876.11	2532161.67	-	Геодезический метод	0.10	-
-	н232О	-	-	-	638893.99	2532157.77	-	Геодезический метод	0.10	-
-	н233О	-	-	-	638893.29	2532154.70	-	Геодезический метод	0.10	-
-	н234О	-	-	-	638899.21	2532153.38	-	Геодезический метод	0.10	-
-	н235О	-	-	-	638899.90	2532156.45	-	Геодезический метод	0.10	-
-	н226О	-	-	-	638923.73	2532151.28	-	Геодезический метод	0.10	-

2. Характеристики здания, сооружения, объекта незавершенного строительства с кадастровым номером (обозначением): 29:26:010301:201

№ п/п	Наименование характеристики	Значение характеристики
1	2	3
1	Вид объекта недвижимости	здание
2	Ранее присвоенный государственный учетный номер здания, сооружения, объекта незавершенного строительства (кадастровый, инвентарный или условный номер)	-

3	Кадастровый номер земельного участка (земельных участков), в границах которого (которых) расположено здание, сооружение, объект незавершенного строительства	29:26:010301:209, 29:26:010301:4, 29:26:010301:56
4	Номер кадастрового квартала (кадастровых кварталов), в пределах которого (которых) расположено здание, сооружение, объекта незавершенного строительства	29:26:010301
5	Адрес здания, сооружения, объекта незавершенного строительства	Российская Федерация, Архангельская область, город Новодвинск, улица Декабристов, дом 51
	Местоположение здания, сооружения, объекта незавершенного строительства	-
	Дополнительные сведения о местоположении	-
6	Иные сведения	

Описание местоположения здания, сооружения, объекта незавершенного строительства на земельном участке

1. Сведения о характерных точках контура
вид объекта недвижимости (здание, сооружение, объект незавершенного строительства) здание
кадастровый номер (обозначение) : 29:26:000000:1193

Зона № 2

Номер контура	Номера характерных точек контура	Существующие			Уточненные			Метод определения координат	Средняя квадратическая погрешность определения координат характерной точки (Mt), м	Формулы, примененные для расчета средней квадратической погрешности определения координат характерной точки (Mt), м
		Координаты, м		R, м	Координаты, м		R, м			
		X	Y		X	Y				
1	2	3	4	5	6	7	8	9	10	11
-	н140О	-	-	-	638648.47	2532469.29	-	Геодезический метод	0.10	-
-	80	-	-	-	638648.95	2532474.46	-	Геодезический метод	0.10	-
-	84	-	-	-	638642.96	2532475.00	-	Геодезический метод	0.10	-
-	н141О	-	-	-	638642.49	2532469.82	-	Геодезический метод	0.10	-
-	н140О	-	-	-	638648.47	2532469.29	-	Геодезический метод	0.10	-

2. Характеристики здания, сооружения, объекта незавершенного строительства с кадастровым номером (обозначением): 29:26:000000:1193

№ п/п	Наименование характеристики	Значение характеристики
1	2	3
1	Вид объекта недвижимости	здание
2	Ранее присвоенный государственный учетный номер здания, сооружения, объекта незавершенного строительства (кадастровый, инвентарный или условный номер)	-
3	Кадастровый номер земельного участка (земельных участков), в границах которого (которых) расположено здание, сооружение, объект незавершенного строительства	29:26:010301:84
4	Номер кадастрового квартала (кадастровых кварталов), в пределах которого (которых) расположено здание, сооружение, объекта незавершенного строительства	29:26:010301
5	Адрес здания, сооружения, объекта незавершенного строительства	Российская Федерация, Архангельская область, город Новодвинск, улица Солнечная
	Местоположение здания, сооружения, объекта незавершенного строительства	-
	Дополнительные сведения о местоположении	-
6	Иные сведения	

Описание местоположения здания, сооружения, объекта незавершенного строительства на земельном участке

1. Сведения о характерных точках контура
вид объекта недвижимости (здание, сооружение, объект незавершенного строительства) здание
кадастровый номер (обозначение) : 29:26:000000:1171

Зона № 2

Номер контура	Номера характерных точек контура	Существующие			Уточненные			Метод определения координат	Средняя квадратическая погрешность определения координат характерной точки (Mt), м	Формулы, примененные для расчета средней квадратической погрешности определения координат характерной точки (Mt), м
		Координаты, м		R, м	Координаты, м		R, м			
		X	Y		X	Y				
1	2	3	4	5	6	7	8	9	10	11
-	н236О	-	-	-	638841.53	2532588.00	-	Геодезический метод	0.1	-
-	н237О	-	-	-	638847.19	2532590.55	-	Геодезический метод	0.1	-
-	н238О	-	-	-	638843.73	2532598.79	-	Геодезический метод	0.1	-
-	н239О	-	-	-	638838.05	2532596.31	-	Геодезический метод	0.1	-
-	н240О	-	-	-	638838.16	2532596.05	-	Геодезический метод	0.1	-
-	н236О	-	-	-	638841.53	2532588.00	-	Геодезический метод	0.1	-

2. Характеристики здания, сооружения, объекта незавершенного строительства с кадастровым номером (обозначением): 29:26:000000:1171

№ п/п	Наименование характеристики	Значение характеристики
1	2	3
1	Вид объекта недвижимости	здание
2	Ранее присвоенный государственный учетный номер здания, сооружения, объекта незавершенного строительства (кадастровый, инвентарный или условный номер)	-
3	Кадастровый номер земельного участка (земельных участков), в границах которого (которых) расположено здание, сооружение, объект незавершенного строительства	29:26:010301:125
4	Номер кадастрового квартала (кадастровых кварталов), в пределах которого (которых) расположено здание, сооружение, объекта незавершенного строительства	29:26:010301
5	Адрес здания, сооружения, объекта незавершенного строительства	Российская Федерация, Архангельская область, город Новодвинск, улица Солнечная
	Местоположение здания, сооружения, объекта незавершенного строительства	-
	Дополнительные сведения о местоположении	-
6	Иные сведения	

Описание местоположения здания, сооружения, объекта незавершенного строительства на земельном участке

1. Сведения о характерных точках контура
вид объекта недвижимости (здание, сооружение, объект незавершенного строительства) здание
кадастровый номер (обозначение) : 29:26:010301:200

Зона № 2

Номер контура	Номера характерных точек контура	Существующие			Уточненные			Метод определения координат	Средняя квадратическая погрешность определения координат характерной точки (Mt), м	Формулы, примененные для расчета средней квадратической погрешности определения координат характерной точки (Mt), м
		Координаты, м		R, м	Координаты, м		R, м			
		X	Y		X	Y				
1	2	3	4	5	6	7	8	9	10	11
-	н51О	-	-	-	638650.87	2532495.14	-	Геодезический метод	0.10	-
-	н50О	-	-	-	638651.35	2532500.31	-	Геодезический метод	0.10	-
-	н241О	-	-	-	638645.37	2532500.88	-	Геодезический метод	0.10	-
-	н69О	-	-	-	638644.89	2532495.71	-	Геодезический метод	0.10	-
-	н51О	-	-	-	638650.87	2532495.14	-	Геодезический метод	0.10	-

2. Характеристики здания, сооружения, объекта незавершенного строительства с кадастровым номером (обозначением): 29:26:010301:200

№ п/п	Наименование характеристики	Значение характеристики
1	2	3
1	Вид объекта недвижимости	здание
2	Ранее присвоенный государственный учетный номер здания, сооружения, объекта незавершенного строительства (кадастровый, инвентарный или условный номер)	-
3	Кадастровый номер земельного участка (земельных участков), в границах которого (которых) расположено здание, сооружение, объект незавершенного строительства	29:26:010301:2
4	Номер кадастрового квартала (кадастровых кварталов), в пределах которого (которых) расположено здание, сооружение, объекта незавершенного строительства	29:26:010301
5	Адрес здания, сооружения, объекта незавершенного строительства	Российская Федерация, Архангельская область, город Новодвинск, улица Солнечная
	Местоположение здания, сооружения, объекта незавершенного строительства	-
	Дополнительные сведения о местоположении	-
6	Иные сведения	

Описание местоположения здания, сооружения, объекта незавершенного строительства на земельном участке

1. Сведения о характерных точках контура
вид объекта недвижимости (здание, сооружение, объект незавершенного строительства) здание
кадастровый номер (обозначение) : 29:26:010301:224

Зона № 2

Номер контура	Номера характерных точек контура	Существующие			Уточненные			Метод определения координат	Средняя квадратическая погрешность определения координат характерной точки (Mt), м	Формулы, примененные для расчета средней квадратической погрешности определения координат характерной точки (Mt), м
		Координаты, м		R, м	Координаты, м		R, м			
		X	Y		X	Y				
1	2	3	4	5	6	7	8	9	10	11
-	3	-	-	-	638958.23	2532592.88	-	Геодезический метод	0.10	-
-	н179О	-	-	-	638958.89	2532597.25	-	Геодезический метод	0.10	-
-	н185О	-	-	-	638946.51	2532599.10	-	Геодезический метод	0.10	-
-	4	-	-	-	638945.85	2532594.79	-	Геодезический метод	0.10	-
-	3	-	-	-	638958.23	2532592.88	-	Геодезический метод	0.10	-

2. Характеристики здания, сооружения, объекта незавершенного строительства с кадастровым номером (обозначением): 29:26:010301:224

№ п/п	Наименование характеристики	Значение характеристики
1	2	3
1	Вид объекта недвижимости	здание
2	Ранее присвоенный государственный учетный номер здания, сооружения, объекта незавершенного строительства (кадастровый, инвентарный или условный номер)	-
3	Кадастровый номер земельного участка (земельных участков), в границах которого (которых) расположено здание, сооружение, объект незавершенного строительства	29:26:010301:78
4	Номер кадастрового квартала (кадастровых кварталов), в пределах которого (которых) расположено здание, сооружение, объекта незавершенного строительства	29:26:010301
5	Адрес здания, сооружения, объекта незавершенного строительства	Российская Федерация, Архангельская область, город Новодвинск, улица Декабристов, дом 43, гараж 16
	Местоположение здания, сооружения, объекта незавершенного строительства	-
	Дополнительные сведения о местоположении	-
6	Иные сведения	

Описание местоположения здания, сооружения, объекта незавершенного строительства на земельном участке

1. Сведения о характерных точках контура
вид объекта недвижимости (здание, сооружение, объект незавершенного строительства) здание
кадастровый номер (обозначение) : 29:26:010301:225

Зона № 2

Номер контура	Номера характерных точек контура	Существующие			Уточненные			Метод определения координат	Средняя квадратическая погрешность определения координат характерной точки (Mt), м	Формулы, примененные для расчета средней квадратической погрешности определения координат характерной точки (Mt), м
		Координаты, м		R, м	Координаты, м		R, м			
		X	Y		X	Y				
1	2	3	4	5	6	7	8	9	10	11
-	н242О	-	-	-	638841.52	2532588.00	-	Геодезический метод	0.10	-
-	н243О	-	-	-	638838.04	2532596.31	-	Геодезический метод	0.10	-
-	н244О	-	-	-	638832.31	2532593.83	-	Геодезический метод	0.10	-
-	н245О	-	-	-	638835.90	2532585.59	-	Геодезический метод	0.10	-
-	н242О	-	-	-	638841.52	2532588.00	-	Геодезический метод	0.10	-

2. Характеристики здания, сооружения, объекта незавершенного строительства с кадастровым номером (обозначением): 29:26:010301:225

№ п/п	Наименование характеристики	Значение характеристики
1	2	3
1	Вид объекта недвижимости	здание
2	Ранее присвоенный государственный учетный номер здания, сооружения, объекта незавершенного строительства (кадастровый, инвентарный или условный номер)	-
3	Кадастровый номер земельного участка (земельных участков), в границах которого (которых) расположено здание, сооружение, объект незавершенного строительства	29:26:010301:136
4	Номер кадастрового квартала (кадастровых кварталов), в пределах которого (которых) расположено здание, сооружение, объекта незавершенного строительства	29:26:010301
5	Адрес здания, сооружения, объекта незавершенного строительства	Российская Федерация, Архангельская область, город Новодвинск, улица Солнечная
	Местоположение здания, сооружения, объекта незавершенного строительства	-
	Дополнительные сведения о местоположении	-
6	Иные сведения	

Описание местоположения здания, сооружения, объекта незавершенного строительства на земельном участке

1. Сведения о характерных точках контура
вид объекта недвижимости (здание, сооружение, объект незавершенного строительства) здание
кадастровый номер (обозначение) : 29:26:010301:300

Зона № 2

Номер контура	Номера характерных точек контура	Существующие			Уточненные			Метод определения координат	Средняя квадратическая погрешность определения координат характерной точки (Mt), м	Формулы, примененные для расчета средней квадратической погрешности определения координат характерной точки (Mt), м
		Координаты, м		R, м	Координаты, м		R, м			
		X	Y		X	Y				
1	2	3	4	5	6	7	8	9	10	11
-	н246О	-	-	-	638904.22	2532513.44	-	Геодезический метод	0.10	-
-	н247О	-	-	-	638904.46	2532517.43	-	Геодезический метод	0.10	-
-	н248О	-	-	-	638898.62	2532517.72	-	Геодезический метод	0.10	-
-	н249О	-	-	-	638898.41	2532513.71	-	Геодезический метод	0.10	-
-	н246О	-	-	-	638904.22	2532513.44	-	Геодезический метод	0.10	-

2. Характеристики здания, сооружения, объекта незавершенного строительства с кадастровым номером (обозначением): 29:26:010301:300

№ п/п	Наименование характеристики	Значение характеристики
1	2	3
1	Вид объекта недвижимости	здание
2	Ранее присвоенный государственный учетный номер здания, сооружения, объекта незавершенного строительства (кадастровый, инвентарный или условный номер)	-
3	Кадастровый номер земельного участка (земельных участков), в границах которого (которых) расположено здание, сооружение, объект незавершенного строительства	29:26:010301:281
4	Номер кадастрового квартала (кадастровых кварталов), в пределах которого (которых) расположено здание, сооружение, объекта незавершенного строительства	29:26:010301
5	Адрес здания, сооружения, объекта незавершенного строительства	Российская Федерация, Архангельская область, город Новодвинск, улица Солнечная, гараж 81
	Местоположение здания, сооружения, объекта незавершенного строительства	-
	Дополнительные сведения о местоположении	-
6	Иные сведения	

Описание местоположения здания, сооружения, объекта незавершенного строительства на земельном участке

1. Сведения о характерных точках контура
вид объекта недвижимости (здание, сооружение, объект незавершенного строительства) здание
кадастровый номер (обозначение) : 29:26:010301:330

Зона № 2

Номер контура	Номера характерных точек контура	Существующие			Уточненные			Метод определения координат	Средняя квадратическая погрешность определения координат характерной точки (Mt), м	Формулы, примененные для расчета средней квадратической погрешности определения координат характерной точки (Mt), м
		Координаты, м		R, м	Координаты, м		R, м			
		X	Y		X	Y				
1	2	3	4	5	6	7	8	9	10	11
-	н250О	-	-	-	638899.90	2532541.75	-	Геодезический метод	0.10	-
-	н251О	-	-	-	638900.12	2532545.82	-	Геодезический метод	0.10	-
-	н252О	-	-	-	638893.84	2532546.09	-	Геодезический метод	0.10	-
-	н253О	-	-	-	638893.66	2532542.02	-	Геодезический метод	0.10	-
-	н250О	-	-	-	638899.90	2532541.75	-	Геодезический метод	0.10	-

2. Характеристики здания, сооружения, объекта незавершенного строительства с кадастровым номером (обозначением): 29:26:010301:330

№ п/п	Наименование характеристики	Значение характеристики
1	2	3
1	Вид объекта недвижимости	здание
2	Ранее присвоенный государственный учетный номер здания, сооружения, объекта незавершенного строительства (кадастровый, инвентарный или условный номер)	-
3	Кадастровый номер земельного участка (земельных участков), в границах которого (которых) расположено здание, сооружение, объект незавершенного строительства	29:26:010301:292
4	Номер кадастрового квартала (кадастровых кварталов), в пределах которого (которых) расположено здание, сооружение, объекта незавершенного строительства	29:26:010301
5	Адрес здания, сооружения, объекта незавершенного строительства	Российская Федерация, Архангельская область, город Новодвинск, улица Солнечная, гараж 69
	Местоположение здания, сооружения, объекта незавершенного строительства	-
	Дополнительные сведения о местоположении	-
6	Иные сведения	

Описание местоположения здания, сооружения, объекта незавершенного строительства на земельном участке

1. Сведения о характерных точках контура
вид объекта недвижимости (здание, сооружение, объект незавершенного строительства) здание
кадастровый номер (обозначение) : 29:26:010301:329

Зона № 2

Номер контура	Номера характерных точек контура	Существующие			Уточненные			Метод определения координат	Средняя квадратическая погрешность определения координат характерной точки (Mt), м	Формулы, примененные для расчета средней квадратической погрешности определения координат характерной точки (Mt), м
		Координаты, м		R, м	Координаты, м		R, м			
		X	Y		X	Y				
1	2	3	4	5	6	7	8	9	10	11
-	н248О	-	-	-	638898.62	2532517.72	-	Геодезический метод	0.10	-
-	н254О	-	-	-	638898.83	2532521.62	-	Геодезический метод	0.10	-
-	н255О	-	-	-	638892.78	2532521.88	-	Геодезический метод	0.10	-
-	н256О	-	-	-	638892.63	2532517.99	-	Геодезический метод	0.10	-
-	н248О	-	-	-	638898.62	2532517.72	-	Геодезический метод	0.10	-

2. Характеристики здания, сооружения, объекта незавершенного строительства с кадастровым номером (обозначением): 29:26:010301:329

№ п/п	Наименование характеристики	Значение характеристики
1	2	3
1	Вид объекта недвижимости	здание
2	Ранее присвоенный государственный учетный номер здания, сооружения, объекта незавершенного строительства (кадастровый, инвентарный или условный номер)	-
3	Кадастровый номер земельного участка (земельных участков), в границах которого (которых) расположено здание, сооружение, объект незавершенного строительства	29:26:010301:290
4	Номер кадастрового квартала (кадастровых кварталов), в пределах которого (которых) расположено здание, сооружение, объекта незавершенного строительства	29:26:010301
5	Адрес здания, сооружения, объекта незавершенного строительства	Российская Федерация, Архангельская область, город Новодвинск, улица Солнечная, дом 18, бокс 75
	Местоположение здания, сооружения, объекта незавершенного строительства	-
	Дополнительные сведения о местоположении	-
6	Иные сведения	

Описание местоположения здания, сооружения, объекта незавершенного строительства на земельном участке

1. Сведения о характерных точках контура
вид объекта недвижимости (здание, сооружение, объект незавершенного строительства) здание
кадастровый номер (обозначение) : 29:26:010301:340

Зона № 2

Номер контура	Номера характерных точек контура	Существующие			Уточненные			Метод определения координат	Средняя квадратическая погрешность определения координат характерной точки (Mt), м	Формулы, примененные для расчета средней квадратической погрешности определения координат характерной точки (Mt), м
		Координаты, м		R, м	Координаты, м		R, м			
		X	Y		X	Y				
1	2	3	4	5	6	7	8	9	10	11
-	н257О	-	-	-	638883.47	2532522.59	-	Геодезический метод	0.1	-
-	н258О	-	-	-	638883.70	2532526.47	-	Геодезический метод	0.1	-
-	н259О	-	-	-	638877.76	2532526.77	-	Геодезический метод	0.1	-
-	н260О	-	-	-	638877.56	2532522.87	-	Геодезический метод	0.1	-
-	н257О	-	-	-	638883.47	2532522.59	-	Геодезический метод	0.1	-

2. Характеристики здания, сооружения, объекта незавершенного строительства с кадастровым номером (обозначением): 29:26:010301:340

№ п/п	Наименование характеристики	Значение характеристики
1	2	3
1	Вид объекта недвижимости	здание
2	Ранее присвоенный государственный учетный номер здания, сооружения, объекта незавершенного строительства (кадастровый, инвентарный или условный номер)	-
3	Кадастровый номер земельного участка (земельных участков), в границах которого (которых) расположено здание, сооружение, объект незавершенного строительства	-
4	Номер кадастрового квартала (кадастровых кварталов), в пределах которого (которых) расположено здание, сооружение, объекта незавершенного строительства	29:26:010301
5	Адрес здания, сооружения, объекта незавершенного строительства	Российская Федерация, 164901, Архангельская область, город Новодвинск, улица Солнечная, гараж 52
	Местоположение здания, сооружения, объекта незавершенного строительства	-
	Дополнительные сведения о местоположении	-
6	Иные сведения	

Описание местоположения здания, сооружения, объекта незавершенного строительства на земельном участке

1. Сведения о характерных точках контура
вид объекта недвижимости (здание, сооружение, объект незавершенного строительства) здание
кадастровый номер (обозначение) : 29:26:000000:472

Зона № 2

Номер контура	Номера характерных точек контура	Существующие			Уточненные			Метод определения координат	Средняя квадратическая погрешность определения координат характерной точки (Mt), м	Формулы, примененные для расчета средней квадратической погрешности определения координат характерной точки (Mt), м
		Координаты, м		R, м	Координаты, м		R, м			
		X	Y		X	Y				
1	2	3	4	5	6	7	8	9	10	11
-	н261О	-	-	-	638875.63	2532603.04	-	Геодезический метод	0.10	-
-	н262О	-	-	-	638881.33	2532605.46	-	Геодезический метод	0.10	-
-	н263О	-	-	-	638877.94	2532613.57	-	Геодезический метод	0.10	-
-	н264О	-	-	-	638872.24	2532611.10	-	Геодезический метод	0.10	-
-	н261О	-	-	-	638875.63	2532603.04	-	Геодезический метод	0.10	-

2. Характеристики здания, сооружения, объекта незавершенного строительства с кадастровым номером (обозначением): 29:26:000000:472

№ п/п	Наименование характеристики	Значение характеристики
1	2	3
1	Вид объекта недвижимости	здание
2	Ранее присвоенный государственный учетный номер здания, сооружения, объекта незавершенного строительства (кадастровый, инвентарный или условный номер)	-
3	Кадастровый номер земельного участка (земельных участков), в границах которого (которых) расположено здание, сооружение, объект незавершенного строительства	29:26:010301:102
4	Номер кадастрового квартала (кадастровых кварталов), в пределах которого (которых) расположено здание, сооружение, объекта незавершенного строительства	29:26:010301
5	Адрес здания, сооружения, объекта незавершенного строительства	Российская Федерация, Архангельская область, город Новодвинск, улица Солнечная
	Местоположение здания, сооружения, объекта незавершенного строительства	-
	Дополнительные сведения о местоположении	-
6	Иные сведения	

Описание местоположения здания, сооружения, объекта незавершенного строительства на земельном участке

1. Сведения о характерных точках контура
вид объекта недвижимости (здание, сооружение, объект незавершенного строительства) здание
кадастровый номер (обозначение) : 29:26:000000:491

Зона № 2

Номер контура	Номера характерных точек контура	Существующие			Уточненные			Метод определения координат	Средняя квадратическая погрешность определения координат характерной точки (Mt), м	Формулы, примененные для расчета средней квадратической погрешности определения координат характерной точки (Mt), м
		Координаты, м		R, м	Координаты, м		R, м			
		X	Y		X	Y				
1	2	3	4	5	6	7	8	9	10	11
-	н265О	-	-	-	638967.01	2532605.64	-	Геодезический метод	0.10	-
-	н266О	-	-	-	638967.71	2532610.13	-	Геодезический метод	0.10	-
-	н267О	-	-	-	638961.01	2532611.17	-	Геодезический метод	0.10	-
-	н183О	-	-	-	638960.42	2532607.31	-	Геодезический метод	0.10	-
-	н182О	-	-	-	638960.32	2532606.69	-	Геодезический метод	0.10	-
-	н265О	-	-	-	638967.01	2532605.64	-	Геодезический метод	0.10	-

2. Характеристики здания, сооружения, объекта незавершенного строительства с кадастровым номером (обозначением): 29:26:000000:491

№ п/п	Наименование характеристики	Значение характеристики
1	2	3
1	Вид объекта недвижимости	здание
2	Ранее присвоенный государственный учетный номер здания, сооружения, объекта незавершенного строительства (кадастровый, инвентарный или условный номер)	-
3	Кадастровый номер земельного участка (земельных участков), в границах которого (которых) расположено здание, сооружение, объект незавершенного строительства	29:26:010301:61
4	Номер кадастрового квартала (кадастровых кварталов), в пределах которого (которых) расположено здание, сооружение, объекта незавершенного строительства	29:26:010301
5	Адрес здания, сооружения, объекта незавершенного строительства	Российская Федерация, Архангельская область, город Новодвинск, улица Декабристов, дом 43, гараж 4
	Местоположение здания, сооружения, объекта незавершенного строительства	-
	Дополнительные сведения о местоположении	-

6	Иные сведения	

Описание местоположения здания, сооружения, объекта незавершенного строительства на земельном участке

1. Сведения о характерных точках контура
вид объекта недвижимости (здание, сооружение, объект незавершенного строительства) здание
кадастровый номер (обозначение) : 29:26:000000:603

Зона № 2

Номер контура	Номера характерных точек контура	Существующие			Уточненные			Метод определения координат	Средняя квадратическая погрешность определения координат характерной точки (Mt), м	Формулы, примененные для расчета средней квадратической погрешности определения координат характерной точки (Mt), м
		Координаты, м		R, м	Координаты, м		R, м			
		X	Y		X	Y				
1	2	3	4	5	6	7	8	9	10	11
-	н268О	-	-	-	638869.94	2532600.56	-	Геодезический метод	0.10	-
-	н269О	-	-	-	638875.62	2532603.04	-	Геодезический метод	0.10	-
-	н270О	-	-	-	638872.23	2532611.10	-	Геодезический метод	0.10	-
-	н271О	-	-	-	638866.55	2532608.64	-	Геодезический метод	0.10	-
-	н268О	-	-	-	638869.94	2532600.56	-	Геодезический метод	0.10	-

2. Характеристики здания, сооружения, объекта незавершенного строительства с кадастровым номером (обозначением): 29:26:000000:603

№ п/п	Наименование характеристики	Значение характеристики
1	2	3
1	Вид объекта недвижимости	здание
2	Ранее присвоенный государственный учетный номер здания, сооружения, объекта незавершенного строительства (кадастровый, инвентарный или условный номер)	-
3	Кадастровый номер земельного участка (земельных участков), в границах которого (которых) расположено здание, сооружение, объект незавершенного строительства	29:26:010301:104
4	Номер кадастрового квартала (кадастровых кварталов), в пределах которого (которых) расположено здание, сооружение, объекта незавершенного строительства	29:26:010301
5	Адрес здания, сооружения, объекта незавершенного строительства	Российская Федерация, Архангельская область, город Новодвинск
	Местоположение здания, сооружения, объекта незавершенного строительства	-
	Дополнительные сведения о местоположении	-
6	Иные сведения	

Описание местоположения здания, сооружения, объекта незавершенного строительства на земельном участке

1. Сведения о характерных точках контура
вид объекта недвижимости (здание, сооружение, объект незавершенного строительства) здание
кадастровый номер (обозначение) : 29:26:000000:607

Зона № 2

Номер контура	Номера характерных точек контура	Существующие			Уточненные			Метод определения координат	Средняя квадратическая погрешность определения координат характерной точки (Mt), м	Формулы, примененные для расчета средней квадратической погрешности определения координат характерной точки (Mt), м
		Координаты, м		R, м	Координаты, м		R, м			
		X	Y		X	Y				
1	2	3	4	5	6	7	8	9	10	11
-	н272О	-	-	-	638949.18	2532642.53	-	Геодезический метод	0.10	-
-	н273О	-	-	-	638949.30	2532648.53	-	Геодезический метод	0.10	-
-	н274О	-	-	-	638944.82	2532648.61	-	Геодезический метод	0.10	-
-	н275О	-	-	-	638944.72	2532642.58	-	Геодезический метод	0.10	-
-	н272О	-	-	-	638949.18	2532642.53	-	Геодезический метод	0.10	-

2. Характеристики здания, сооружения, объекта незавершенного строительства с кадастровым номером (обозначением): 29:26:000000:607

№ п/п	Наименование характеристики	Значение характеристики
1	2	3
1	Вид объекта недвижимости	здание
2	Ранее присвоенный государственный учетный номер здания, сооружения, объекта незавершенного строительства (кадастровый, инвентарный или условный номер)	-
3	Кадастровый номер земельного участка (земельных участков), в границах которого (которых) расположено здание, сооружение, объект незавершенного строительства	29:26:010301:80
4	Номер кадастрового квартала (кадастровых кварталов), в пределах которого (которых) расположено здание, сооружение, объекта незавершенного строительства	29:26:010301
5	Адрес здания, сооружения, объекта незавершенного строительства	Российская Федерация, Архангельская область, город Новодвинск
	Местоположение здания, сооружения, объекта незавершенного строительства	-
	Дополнительные сведения о местоположении	-
6	Иные сведения	

Описание местоположения здания, сооружения, объекта незавершенного строительства на земельном участке

1. Сведения о характерных точках контура
вид объекта недвижимости (здание, сооружение, объект незавершенного строительства) здание
кадастровый номер (обозначение) : 29:26:000000:1184

Зона № 2

Номер контура	Номера характерных точек контура	Существующие			Уточненные			Метод определения координат	Средняя квадратическая погрешность определения координат характерной точки (Mt), м	Формулы, примененные для расчета средней квадратической погрешности определения координат характерной точки (Mt), м
		Координаты, м		R, м	Координаты, м		R, м			
		X	Y		X	Y				
1	2	3	4	5	6	7	8	9	10	11
-	н276О	-	-	-	638858.56	2532595.58	-	Геодезический метод	0.10	-
-	н277О	-	-	-	638864.23	2532598.08	-	Геодезический метод	0.10	-
-	н278О	-	-	-	638860.84	2532606.17	-	Геодезический метод	0.10	-
-	н279О	-	-	-	638855.16	2532603.71	-	Геодезический метод	0.10	-
-	н276О	-	-	-	638858.56	2532595.58	-	Геодезический метод	0.10	-

2. Характеристики здания, сооружения, объекта незавершенного строительства с кадастровым номером (обозначением): 29:26:000000:1184

№ п/п	Наименование характеристики	Значение характеристики
1	2	3
1	Вид объекта недвижимости	здание
2	Ранее присвоенный государственный учетный номер здания, сооружения, объекта незавершенного строительства (кадастровый, инвентарный или условный номер)	-
3	Кадастровый номер земельного участка (земельных участков), в границах которого (которых) расположено здание, сооружение, объект незавершенного строительства	29:26:010301:98
4	Номер кадастрового квартала (кадастровых кварталов), в пределах которого (которых) расположено здание, сооружение, объекта незавершенного строительства	29:26:010301
5	Адрес здания, сооружения, объекта незавершенного строительства	Российская Федерация, Архангельская область, город Новодвинск, улица Солнечная
	Местоположение здания, сооружения, объекта незавершенного строительства	-
	Дополнительные сведения о местоположении	-
6	Иные сведения	

Описание местоположения здания, сооружения, объекта незавершенного строительства на земельном участке

1. Сведения о характерных точках контура
вид объекта недвижимости (здание, сооружение, объект незавершенного строительства) здание
кадастровый номер (обозначение) : 29:26:000000:1083

Зона № 2

Номер контура	Номера характерных точек контура	Существующие			Уточненные			Метод определения координат	Средняя квадратическая погрешность определения координат характерной точки (Mt), м	Формулы, примененные для расчета средней квадратической погрешности определения координат характерной точки (Mt), м
		Координаты, м		R, м	Координаты, м		R, м			
		X	Y		X	Y				
1	2	3	4	5	6	7	8	9	10	11
-	н266О	-	-	-	638967.71	2532610.13	-	Геодезический метод	0.10	-
-	н280О	-	-	-	638968.36	2532614.48	-	Геодезический метод	0.10	-
-	н281О	-	-	-	638961.68	2532615.54	-	Геодезический метод	0.10	-
-	н282О	-	-	-	638961.34	2532613.32	-	Геодезический метод	0.10	-
-	н267О	-	-	-	638961.01	2532611.17	-	Геодезический метод	0.10	-
-	н266О	-	-	-	638967.71	2532610.13	-	Геодезический метод	0.10	-

2. Характеристики здания, сооружения, объекта незавершенного строительства с кадастровым номером (обозначением): 29:26:000000:1083

№ п/п	Наименование характеристики	Значение характеристики
1	2	3
1	Вид объекта недвижимости	здание
2	Ранее присвоенный государственный учетный номер здания, сооружения, объекта незавершенного строительства (кадастровый, инвентарный или условный номер)	-
3	Кадастровый номер земельного участка (земельных участков), в границах которого (которых) расположено здание, сооружение, объект незавершенного строительства	29:26:010301:57
4	Номер кадастрового квартала (кадастровых кварталов), в пределах которого (которых) расположено здание, сооружение, объекта незавершенного строительства	29:26:010301
5	Адрес здания, сооружения, объекта незавершенного строительства	Российская Федерация, Архангельская область, город Новодвинск
	Местоположение здания, сооружения, объекта незавершенного строительства	-
	Дополнительные сведения о местоположении	-
6	Иные сведения	

Описание местоположения здания, сооружения, объекта незавершенного строительства на земельном участке

1. Сведения о характерных точках контура
вид объекта недвижимости (здание, сооружение, объект незавершенного строительства) здание
кадастровый номер (обозначение) : 29:26:000000:1178

Зона № 2

Номер контура	Номера характерных точек контура	Существующие			Уточненные			Метод определения координат	Средняя квадратическая погрешность определения координат характерной точки (Mt), м	Формулы, примененные для расчета средней квадратической погрешности определения координат характерной точки (Mt), м
		Координаты, м		R, м	Координаты, м		R, м			
		X	Y		X	Y				
1	2	3	4	5	6	7	8	9	10	11
-	н283О	-	-	-	638434.90	2532612.98	-	Геодезический метод	0.10	-
-	н284О	-	-	-	638435.64	2532619.07	-	Геодезический метод	0.10	-
-	н285О	-	-	-	638429.35	2532619.80	-	Геодезический метод	0.10	-
-	н286О	-	-	-	638428.59	2532613.71	-	Геодезический метод	0.10	-
-	н283О	-	-	-	638434.90	2532612.98	-	Геодезический метод	0.10	-

2. Характеристики здания, сооружения, объекта незавершенного строительства с кадастровым номером (обозначением): 29:26:000000:1178

№ п/п	Наименование характеристики	Значение характеристики
1	2	3
1	Вид объекта недвижимости	здание
2	Ранее присвоенный государственный учетный номер здания, сооружения, объекта незавершенного строительства (кадастровый, инвентарный или условный номер)	-
3	Кадастровый номер земельного участка (земельных участков), в границах которого (которых) расположено здание, сооружение, объект незавершенного строительства	29:26:010301:119
4	Номер кадастрового квартала (кадастровых кварталов), в пределах которого (которых) расположено здание, сооружение, объекта незавершенного строительства	29:26:010301
5	Адрес здания, сооружения, объекта незавершенного строительства	Российская Федерация, Архангельская область, город Новодвинск, улица Солнечная, дом 14
	Местоположение здания, сооружения, объекта незавершенного строительства	-
	Дополнительные сведения о местоположении	-
6	Иные сведения	

Описание местоположения здания, сооружения, объекта незавершенного строительства на земельном участке

1. Сведения о характерных точках контура
вид объекта недвижимости (здание, сооружение, объект незавершенного строительства) здание
кадастровый номер (обозначение) : 29:26:000000:1206

Зона № 2

Номер контура	Номера характерных точек контура	Существующие			Уточненные			Метод определения координат	Средняя квадратическая погрешность определения координат характерной точки (Mt), м	Формулы, примененные для расчета средней квадратической погрешности определения координат характерной точки (Mt), м
		Координаты, м		R, м	Координаты, м		R, м			
		X	Y		X	Y				
1	2	3	4	5	6	7	8	9	10	11
-	н287О	-	-	-	638968.95	2532618.92	-	Геодезический метод	0.10	-
-	н288О	-	-	-	638969.87	2532624.89	-	Геодезический метод	0.10	-
-	н289О	-	-	-	638963.22	2532625.89	-	Геодезический метод	0.10	-
-	н290О	-	-	-	638962.35	2532619.97	-	Геодезический метод	0.10	-
-	н287О	-	-	-	638968.95	2532618.92	-	Геодезический метод	0.10	-

2. Характеристики здания, сооружения, объекта незавершенного строительства с кадастровым номером (обозначением): 29:26:000000:1206

№ п/п	Наименование характеристики	Значение характеристики
1	2	3
1	Вид объекта недвижимости	здание
2	Ранее присвоенный государственный учетный номер здания, сооружения, объекта незавершенного строительства (кадастровый, инвентарный или условный номер)	-
3	Кадастровый номер земельного участка (земельных участков), в границах которого (которых) расположено здание, сооружение, объект незавершенного строительства	29:26:010301:58
4	Номер кадастрового квартала (кадастровых кварталов), в пределах которого (которых) расположено здание, сооружение, объекта незавершенного строительства	29:26:010301
5	Адрес здания, сооружения, объекта незавершенного строительства	Российская Федерация, Архангельская область, город Новодвинск, улица Декабристов, дом 43
	Местоположение здания, сооружения, объекта незавершенного строительства	-
	Дополнительные сведения о местоположении	-
6	Иные сведения	

Описание местоположения здания, сооружения, объекта незавершенного строительства на земельном участке

1. Сведения о характерных точках контура
вид объекта недвижимости (здание, сооружение, объект незавершенного строительства) здание
кадастровый номер (обозначение) : 29:26:000000:1311

Зона № 2

Номер контура	Номера характерных точек контура	Существующие			Уточненные			Метод определения координат	Средняя квадратическая погрешность определения координат характерной точки (Mt), м	Формулы, примененные для расчета средней квадратической погрешности определения координат характерной точки (Mt), м
		Координаты, м		R, м	Координаты, м		R, м			
		X	Y		X	Y				
1	2	3	4	5	6	7	8	9	10	11
-	н291О	-	-	-	638860.90	2532507.65	-	Геодезический метод	0.10	-
-	н292О	-	-	-	638861.19	2532512.42	-	Геодезический метод	0.10	-
-	н293О	-	-	-	638855.55	2532512.73	-	Геодезический метод	0.10	-
-	н294О	-	-	-	638855.29	2532507.94	-	Геодезический метод	0.10	-
-	н291О	-	-	-	638860.90	2532507.65	-	Геодезический метод	0.10	-

2. Характеристики здания, сооружения, объекта незавершенного строительства с кадастровым номером (обозначением): 29:26:000000:1311

№ п/п	Наименование характеристики	Значение характеристики
1	2	3
1	Вид объекта недвижимости	здание
2	Ранее присвоенный государственный учетный номер здания, сооружения, объекта незавершенного строительства (кадастровый, инвентарный или условный номер)	-
3	Кадастровый номер земельного участка (земельных участков), в границах которого (которых) расположено здание, сооружение, объект незавершенного строительства	29:26:010301:244
4	Номер кадастрового квартала (кадастровых кварталов), в пределах которого (которых) расположено здание, сооружение, объекта незавершенного строительства	29:26:010301
5	Адрес здания, сооружения, объекта незавершенного строительства	Российская Федерация, Архангельская область, город Новодвинск, улица Декабристов
	Местоположение здания, сооружения, объекта незавершенного строительства	-
	Дополнительные сведения о местоположении	-
6	Иные сведения	

Описание местоположения здания, сооружения, объекта незавершенного строительства на земельном участке

1. Сведения о характерных точках контура
вид объекта недвижимости (здание, сооружение, объект незавершенного строительства) здание
кадастровый номер (обозначение) : 29:26:000000:715

Зона № 2

Номер контура	Номера характерных точек контура	Существующие			Уточненные			Метод определения координат	Средняя квадратическая погрешность определения координат характерной точки (Mt), м	Формулы, примененные для расчета средней квадратической погрешности определения координат характерной точки (Mt), м
		Координаты, м		R, м	Координаты, м		R, м			
		X	Y		X	Y				
1	2	3	4	5	6	7	8	9	10	11
-	н295О	-	-	-	638862.33	2532528.31	-	Геодезический метод	0.10	-
-	н296О	-	-	-	638862.54	2532532.14	-	Геодезический метод	0.10	-
-	н297О	-	-	-	638856.63	2532532.47	-	Геодезический метод	0.10	-
-	н298О	-	-	-	638856.42	2532528.63	-	Геодезический метод	0.10	-
-	н295О	-	-	-	638862.33	2532528.31	-	Геодезический метод	0.10	-

2. Характеристики здания, сооружения, объекта незавершенного строительства с кадастровым номером (обозначением): 29:26:000000:715

№ п/п	Наименование характеристики	Значение характеристики
1	2	3
1	Вид объекта недвижимости	здание
2	Ранее присвоенный государственный учетный номер здания, сооружения, объекта незавершенного строительства (кадастровый, инвентарный или условный номер)	-
3	Кадастровый номер земельного участка (земельных участков), в границах которого (которых) расположено здание, сооружение, объект незавершенного строительства	29:26:010301:243
4	Номер кадастрового квартала (кадастровых кварталов), в пределах которого (которых) расположено здание, сооружение, объекта незавершенного строительства	29:26:010301
5	Адрес здания, сооружения, объекта незавершенного строительства	Российская Федерация, Архангельская область, город Новодвинск, улица Солнечная, гаражно-строительный кооператив Лада, гараж 22
	Местоположение здания, сооружения, объекта незавершенного строительства	-
	Дополнительные сведения о местоположении	-
6	Иные сведения	

Описание местоположения здания, сооружения, объекта незавершенного строительства на земельном участке

1. Сведения о характерных точках контура
вид объекта недвижимости (здание, сооружение, объект незавершенного строительства) здание
кадастровый номер (обозначение) : 29:26:000000:966

Зона № 2

Номер контура	Номера характерных точек контура	Существующие			Уточненные			Метод определения координат	Средняя квадратическая погрешность определения координат характерной точки (Mt), м	Формулы, примененные для расчета средней квадратической погрешности определения координат характерной точки (Mt), м
		Координаты, м		R, м	Координаты, м		R, м			
		X	Y		X	Y				
1	2	3	4	5	6	7	8	9	10	11
-	н299О	-	-	-	638905.79	2532541.44	-	Геодезический метод	0.10	-
-	н300О	-	-	-	638906.01	2532545.53	-	Геодезический метод	0.10	-
-	н301О	-	-	-	638900.12	2532545.77	-	Геодезический метод	0.10	-
-	н250О	-	-	-	638899.90	2532541.75	-	Геодезический метод	0.10	-
-	н302О	-	-	-	638899.90	2532541.66	-	Геодезический метод	0.10	-
-	н299О	-	-	-	638905.79	2532541.44	-	Геодезический метод	0.10	-

2. Характеристики здания, сооружения, объекта незавершенного строительства с кадастровым номером (обозначением): 29:26:000000:966

№ п/п	Наименование характеристики	Значение характеристики
1	2	3
1	Вид объекта недвижимости	здание
2	Ранее присвоенный государственный учетный номер здания, сооружения, объекта незавершенного строительства (кадастровый, инвентарный или условный номер)	-
3	Кадастровый номер земельного участка (земельных участков), в границах которого (которых) расположено здание, сооружение, объект незавершенного строительства	-
4	Номер кадастрового квартала (кадастровых кварталов), в пределах которого (которых) расположено здание, сооружение, объекта незавершенного строительства	29:26:010301
5	Адрес здания, сооружения, объекта незавершенного строительства	Российская Федерация, Архангельская область, город Новодвинск
	Местоположение здания, сооружения, объекта незавершенного строительства	-
	Дополнительные сведения о местоположении	-
6	Иные сведения	

Описание местоположения здания, сооружения, объекта незавершенного строительства на земельном участке

1. Сведения о характерных точках контура
вид объекта недвижимости (здание, сооружение, объект незавершенного строительства) здание
кадастровый номер (обозначение) : 29:26:000000:1008

Зона № 2

Номер контура	Номера характерных точек контура	Существующие			Уточненные			Метод определения координат	Средняя квадратическая погрешность определения координат характерной точки (Mt), м	Формулы, примененные для расчета средней квадратической погрешности определения координат характерной точки (Mt), м
		Координаты, м		R, м	Координаты, м		R, м			
		X	Y		X	Y				
1	2	3	4	5	6	7	8	9	10	11
-	н303О	-	-	-	638862.51	2532536.23	-	Геодезический метод	0.10	-
-	н304О	-	-	-	638862.75	2532540.30	-	Геодезический метод	0.10	-
-	н305О	-	-	-	638857.09	2532540.62	-	Геодезический метод	0.10	-
-	н306О	-	-	-	638856.86	2532536.54	-	Геодезический метод	0.10	-
-	н303О	-	-	-	638862.51	2532536.23	-	Геодезический метод	0.10	-

2. Характеристики здания, сооружения, объекта незавершенного строительства с кадастровым номером (обозначением): 29:26:000000:1008

№ п/п	Наименование характеристики	Значение характеристики
1	2	3
1	Вид объекта недвижимости	здание
2	Ранее присвоенный государственный учетный номер здания, сооружения, объекта незавершенного строительства (кадастровый, инвентарный или условный номер)	-
3	Кадастровый номер земельного участка (земельных участков), в границах которого (которых) расположено здание, сооружение, объект незавершенного строительства	-
4	Номер кадастрового квартала (кадастровых кварталов), в пределах которого (которых) расположено здание, сооружение, объекта незавершенного строительства	29:26:010301
5	Адрес здания, сооружения, объекта незавершенного строительства	Российская Федерация, Архангельская область, город Новодвинск
	Местоположение здания, сооружения, объекта незавершенного строительства	-
	Дополнительные сведения о местоположении	-
6	Иные сведения	

Описание местоположения здания, сооружения, объекта незавершенного строительства на земельном участке

1. Сведения о характерных точках контура
вид объекта недвижимости (здание, сооружение, объект незавершенного строительства) здание
кадастровый номер (обозначение) : 29:26:000000:714

Зона № 2

Номер контура	Номера характерных точек контура	Существующие			Уточненные			Метод определения координат	Средняя квадратическая погрешность определения координат характерной точки (Mt), м	Формулы, примененные для расчета средней квадратической погрешности определения координат характерной точки (Mt), м
		Координаты, м		R, м	Координаты, м		R, м			
		X	Y		X	Y				
1	2	3	4	5	6	7	8	9	10	11
-	н307О	-	-	-	638862.75	2532540.31	-	Геодезический метод	0.10	-
-	н308О	-	-	-	638862.94	2532544.41	-	Геодезический метод	0.10	-
-	н309О	-	-	-	638857.31	2532544.72	-	Геодезический метод	0.10	-
-	н305О	-	-	-	638857.09	2532540.62	-	Геодезический метод	0.10	-
-	н307О	-	-	-	638862.75	2532540.31	-	Геодезический метод	0.10	-

2. Характеристики здания, сооружения, объекта незавершенного строительства с кадастровым номером (обозначением): 29:26:000000:714

№ п/п	Наименование характеристики	Значение характеристики
1	2	3
1	Вид объекта недвижимости	здание
2	Ранее присвоенный государственный учетный номер здания, сооружения, объекта незавершенного строительства (кадастровый, инвентарный или условный номер)	-
3	Кадастровый номер земельного участка (земельных участков), в границах которого (которых) расположено здание, сооружение, объект незавершенного строительства	29:26:010301:234
4	Номер кадастрового квартала (кадастровых кварталов), в пределах которого (которых) расположено здание, сооружение, объекта незавершенного строительства	29:26:010301, 29:26:000000
5	Адрес здания, сооружения, объекта незавершенного строительства	Российская Федерация, Архангельская область, город Новодвинск, улица Солнечная, гаражно-строительный кооператив Лада
	Местоположение здания, сооружения, объекта незавершенного строительства	-
	Дополнительные сведения о местоположении	-
6	Иные сведения	

Описание местоположения здания, сооружения, объекта незавершенного строительства на земельном участке

1. Сведения о характерных точках контура
вид объекта недвижимости (здание, сооружение, объект незавершенного строительства) здание
кадастровый номер (обозначение) : 29:26:000000:713

Зона № 2

Номер контура	Номера характерных точек контура	Существующие			Уточненные			Метод определения координат	Средняя квадратическая погрешность определения координат характерной точки (Mt), м	Формулы, примененные для расчета средней квадратической погрешности определения координат характерной точки (Mt), м
		Координаты, м		R, м	Координаты, м		R, м			
		X	Y		X	Y				
1	2	3	4	5	6	7	8	9	10	11
-	н293О	-	-	-	638855.55	2532512.73	-	Геодезический метод	0.10	-
-	н310О	-	-	-	638855.76	2532516.60	-	Геодезический метод	0.10	-
-	н311О	-	-	-	638855.79	2532517.04	-	Геодезический метод	0.10	-
-	н312О	-	-	-	638849.82	2532517.36	-	Геодезический метод	0.10	-
-	н313О	-	-	-	638849.63	2532513.05	-	Геодезический метод	0.10	-
-	н293О	-	-	-	638855.55	2532512.73	-	Геодезический метод	0.10	-

2. Характеристики здания, сооружения, объекта незавершенного строительства с кадастровым номером (обозначением): 29:26:000000:713

№ п/п	Наименование характеристики	Значение характеристики
1	2	3
1	Вид объекта недвижимости	здание
2	Ранее присвоенный государственный учетный номер здания, сооружения, объекта незавершенного строительства (кадастровый, инвентарный или условный номер)	-
3	Кадастровый номер земельного участка (земельных участков), в границах которого (которых) расположено здание, сооружение, объект незавершенного строительства	29:26:010301:240
4	Номер кадастрового квартала (кадастровых кварталов), в пределах которого (которых) расположено здание, сооружение, объекта незавершенного строительства	29:26:010301
5	Адрес здания, сооружения, объекта незавершенного строительства	Российская Федерация, Архангельская область, город Новодвинск, улица Солнечная, гаражно-строительный кооператив Лада
	Местоположение здания, сооружения, объекта незавершенного строительства	-

	Дополнительные сведения о местоположении	-
6	Иные сведения	

Описание местоположения здания, сооружения, объекта незавершенного строительства на земельном участке

1. Сведения о характерных точках контура
вид объекта недвижимости (здание, сооружение, объект незавершенного строительства) здание
кадастровый номер (обозначение) : 29:26:000000:1010

Зона № 2

Номер контура	Номера характерных точек контура	Существующие			Уточненные			Метод определения координат	Средняя квадратическая погрешность определения координат характерной точки (Mt), м	Формулы, примененные для расчета средней квадратической погрешности определения координат характерной точки (Mt), м
		Координаты, м		R, м	Координаты, м		R, м			
		X	Y		X	Y				
1	2	3	4	5	6	7	8	9	10	11
-	н314О	-	-	-	638904.03	2532509.44	-	Геодезический метод	0.10	-
-	н315О	-	-	-	638904.26	2532513.42	-	Геодезический метод	0.10	-
-	н249О	-	-	-	638898.41	2532513.71	-	Геодезический метод	0.10	-
-	н316О	-	-	-	638898.19	2532509.72	-	Геодезический метод	0.10	-
-	н314О	-	-	-	638904.03	2532509.44	-	Геодезический метод	0.10	-

2. Характеристики здания, сооружения, объекта незавершенного строительства с кадастровым номером (обозначением): 29:26:000000:1010

№ п/п	Наименование характеристики	Значение характеристики
1	2	3
1	Вид объекта недвижимости	здание
2	Ранее присвоенный государственный учетный номер здания, сооружения, объекта незавершенного строительства (кадастровый, инвентарный или условный номер)	-
3	Кадастровый номер земельного участка (земельных участков), в границах которого (которых) расположено здание, сооружение, объект незавершенного строительства	29:26:010301:269
4	Номер кадастрового квартала (кадастровых кварталов), в пределах которого (которых) расположено здание, сооружение, объекта незавершенного строительства	29:26:010301
5	Адрес здания, сооружения, объекта незавершенного строительства	Российская Федерация, Архангельская область, город Новодвинск
	Местоположение здания, сооружения, объекта незавершенного строительства	-
	Дополнительные сведения о местоположении	-
6	Иные сведения	

Описание местоположения здания, сооружения, объекта незавершенного строительства на земельном участке

1. Сведения о характерных точках контура
вид объекта недвижимости (здание, сооружение, объект незавершенного строительства) здание
кадастровый номер (обозначение) : 29:26:000000:1014

Зона № 2

Номер контура	Номера характерных точек контура	Существующие			Уточненные			Метод определения координат	Средняя квадратическая погрешность определения координат характерной точки (Mt), м	Формулы, примененные для расчета средней квадратической погрешности определения координат характерной точки (Mt), м
		Координаты, м		R, м	Координаты, м		R, м			
		X	Y		X	Y				
1	2	3	4	5	6	7	8	9	10	11
-	н317О	-	-	-	638857.53	2532548.63	-	Геодезический метод	0.10	-
-	н318О	-	-	-	638857.54	2532548.82	-	Геодезический метод	0.10	-
-	н319О	-	-	-	638857.75	2532552.66	-	Геодезический метод	0.10	-
-	н320О	-	-	-	638851.93	2532552.97	-	Геодезический метод	0.10	-
-	н321О	-	-	-	638851.69	2532548.95	-	Геодезический метод	0.10	-
-	н317О	-	-	-	638857.53	2532548.63	-	Геодезический метод	0.10	-

2. Характеристики здания, сооружения, объекта незавершенного строительства с кадастровым номером (обозначением): 29:26:000000:1014

№ п/п	Наименование характеристики	Значение характеристики
1	2	3
1	Вид объекта недвижимости	здание
2	Ранее присвоенный государственный учетный номер здания, сооружения, объекта незавершенного строительства (кадастровый, инвентарный или условный номер)	-
3	Кадастровый номер земельного участка (земельных участков), в границах которого (которых) расположено здание, сооружение, объект незавершенного строительства	29:26:010301:246
4	Номер кадастрового квартала (кадастровых кварталов), в пределах которого (которых) расположено здание, сооружение, объекта незавершенного строительства	29:26:010301
5	Адрес здания, сооружения, объекта незавершенного строительства	Российская Федерация, Архангельская область, город Новодвинск
	Местоположение здания, сооружения, объекта незавершенного строительства	-
	Дополнительные сведения о местоположении	-
6	Иные сведения	

Описание местоположения здания, сооружения, объекта незавершенного строительства на земельном участке

1. Сведения о характерных точках контура
вид объекта недвижимости (здание, сооружение, объект незавершенного строительства) здание
кадастровый номер (обозначение) : 29:26:000000:1024

Зона № 2

Номер контура	Номера характерных точек контура	Существующие			Уточненные			Метод определения координат	Средняя квадратическая погрешность определения координат характерной точки (Mt), м	Формулы, примененные для расчета средней квадратической погрешности определения координат характерной точки (Mt), м
		Координаты, м		R, м	Координаты, м		R, м			
		X	Y		X	Y				
1	2	3	4	5	6	7	8	9	10	11
-	н322О	-	-	-	638876.98	2532510.88	-	Геодезический метод	0.10	-
-	н323О	-	-	-	638877.18	2532515.00	-	Геодезический метод	0.10	-
-	н324О	-	-	-	638871.37	2532515.28	-	Геодезический метод	0.10	-
-	н325О	-	-	-	638871.16	2532511.16	-	Геодезический метод	0.10	-
-	н322О	-	-	-	638876.98	2532510.88	-	Геодезический метод	0.10	-

2. Характеристики здания, сооружения, объекта незавершенного строительства с кадастровым номером (обозначением): 29:26:000000:1024

№ п/п	Наименование характеристики	Значение характеристики
1	2	3
1	Вид объекта недвижимости	здание
2	Ранее присвоенный государственный учетный номер здания, сооружения, объекта незавершенного строительства (кадастровый, инвентарный или условный номер)	-
3	Кадастровый номер земельного участка (земельных участков), в границах которого (которых) расположено здание, сооружение, объект незавершенного строительства	-
4	Номер кадастрового квартала (кадастровых кварталов), в пределах которого (которых) расположено здание, сооружение, объекта незавершенного строительства	29:26:010301
5	Адрес здания, сооружения, объекта незавершенного строительства	Российская Федерация, Архангельская область, город Новодвинск
	Местоположение здания, сооружения, объекта незавершенного строительства	-
	Дополнительные сведения о местоположении	-
6	Иные сведения	

Описание местоположения здания, сооружения, объекта незавершенного строительства на земельном участке

1. Сведения о характерных точках контура
вид объекта недвижимости (здание, сооружение, объект незавершенного строительства) здание
кадастровый номер (обозначение) : 29:26:010401:29

Зона № 2

Номер контура	Номера характерных точек контура	Существующие			Уточненные			Метод определения координат	Средняя квадратическая погрешность определения координат характерной точки (Mt), м	Формулы, примененные для расчета средней квадратической погрешности определения координат характерной точки (Mt), м
		Координаты, м		R, м	Координаты, м		R, м			
		X	Y		X	Y				
1	2	3	4	5	6	7	8	9	10	11
-	н330О	-	-	-	637761.28	2531859.63	-	Геодезический метод	0.1	$Mt = \sqrt{(m_0^2 + m_1^2)}$
-	н331О	-	-	-	637761.66	2531883.72	-	Геодезический метод	0.1	$Mt = \sqrt{(m_0^2 + m_1^2)}$
-	н332О	-	-	-	637763.92	2531883.59	-	Геодезический метод	0.1	$Mt = \sqrt{(m_0^2 + m_1^2)}$
-	н333О	-	-	-	637764.07	2531890.52	-	Геодезический метод	0.1	$Mt = \sqrt{(m_0^2 + m_1^2)}$
-	н334О	-	-	-	637761.77	2531890.65	-	Геодезический метод	0.1	$Mt = \sqrt{(m_0^2 + m_1^2)}$
-	н335О	-	-	-	637761.88	2531896.79	-	Геодезический метод	0.1	$Mt = \sqrt{(m_0^2 + m_1^2)}$
-	н336О	-	-	-	637756.05	2531896.90	-	Геодезический метод	0.1	$Mt = \sqrt{(m_0^2 + m_1^2)}$
-	н337О	-	-	-	637756.17	2531904.76	-	Геодезический метод	0.1	$Mt = \sqrt{(m_0^2 + m_1^2)}$
-	н338О	-	-	-	637749.71	2531904.91	-	Геодезический метод	0.1	$Mt = \sqrt{(m_0^2 + m_1^2)}$
-	н339О	-	-	-	637749.66	2531897.01	-	Геодезический метод	0.1	$Mt = \sqrt{(m_0^2 + m_1^2)}$
-	н340О	-	-	-	637724.34	2531897.49	-	Геодезический метод	0.1	$Mt = \sqrt{(m_0^2 + m_1^2)}$
-	н341О	-	-	-	637724.60	2531909.86	-	Геодезический метод	0.1	$Mt = \sqrt{(m_0^2 + m_1^2)}$
-	н342О	-	-	-	637687.98	2531910.59	-	Геодезический метод	0.1	$Mt = \sqrt{(m_0^2 + m_1^2)}$
-	н343О	-	-	-	637687.71	2531898.09	-	Геодезический метод	0.1	$Mt = \sqrt{(m_0^2 + m_1^2)}$
-	н344О	-	-	-	637686.75	2531861.06	-	Геодезический метод	0.1	$Mt = \sqrt{(m_0^2 + m_1^2)}$

1. Сведения о характерных точках контура
вид объекта недвижимости (здание, сооружение, объект незавершенного строительства) здание
кадастровый номер (обозначение) : 29:26:010401:29

-	н330О	-	-	-	637761.28	2531859.63	-	Геодезический метод	0.1	$Mt = \sqrt{(m_0^2 + m_l^2)}$

2. Характеристики здания, сооружения, объекта незавершенного строительства с кадастровым номером (обозначением): 29:26:010401:29

№ п/п	Наименование характеристики	Значение характеристики
1	**2**	**3**
1	Вид объекта недвижимости	здание
2	Ранее присвоенный государственный учетный номер здания, сооружения, объекта незавершенного строительства (кадастровый, инвентарный или условный номер)	-
3	Кадастровый номер земельного участка (земельных участков), в границах которого (которых) расположено здание, сооружение, объект незавершенного строительства	29:26:010401:1
4	Номер кадастрового квартала (кадастровых кварталов), в пределах которого (которых) расположено здание, сооружение, объекта незавершенного строительства	29:26:010401
5	Адрес здания, сооружения, объекта незавершенного строительства	Российская Федерация, Архангельская область, город Новодвинск, шоссе Ширшинское, дом 10
	Местоположение здания, сооружения, объекта незавершенного строительства	-
	Дополнительные сведения о местоположении	-
6	Иные сведения	

Описание местоположения здания, сооружения, объекта незавершенного строительства на земельном участке

1. Сведения о характерных точках контура
вид объекта недвижимости (здание, сооружение, объект незавершенного строительства) сооружение
кадастровый номер (обозначение) : 29:26:010401:31

Зона № 2

Номер контура	Номера характерных точек контура	Существующие			Уточненные			Метод определения координат	Средняя квадратическая погрешность определения координат характерной точки (Mt), м	Формулы, примененные для расчета средней квадратической погрешности определения координат характерной точки (Mt), м
		Координаты, м		R, м	Координаты, м		R, м			
		X	Y		X	Y				
1	2	3	4	5	6	7	8	9	10	11
-	н345О	-	-	-	637762.07	2531903.96	-	Геодезический метод	0.1	$Mt = \sqrt{(m_0^2 + m_1^2)}$
-	н346О	-	-	-	637762.31	2531910.10	-	Геодезический метод	0.1	$Mt = \sqrt{(m_0^2 + m_1^2)}$
-	н347О	-	-	-	637742.56	2531910.71	-	Геодезический метод	0.1	$Mt = \sqrt{(m_0^2 + m_1^2)}$
-	н348О	-	-	-	637742.50	2531904.55	-	Геодезический метод	0.1	$Mt = \sqrt{(m_0^2 + m_1^2)}$
-	н345О	-	-	-	637762.07	2531903.96	-	Геодезический метод	0.1	$Mt = \sqrt{(m_0^2 + m_1^2)}$

2. Характеристики здания, сооружения, объекта незавершенного строительства с кадастровым номером (обозначением): 29:26:010401:31

№ п/п	Наименование характеристики	Значение характеристики
1	2	3
1	Вид объекта недвижимости	сооружение
2	Ранее присвоенный государственный учетный номер здания, сооружения, объекта незавершенного строительства (кадастровый, инвентарный или условный номер)	-
3	Кадастровый номер земельного участка (земельных участков), в границах которого (которых) расположено здание, сооружение, объект незавершенного строительства	29:26:010401:1
4	Номер кадастрового квартала (кадастровых кварталов), в пределах которого (которых) расположено здание, сооружение, объекта незавершенного строительства	29:26:010401
5	Адрес здания, сооружения, объекта незавершенного строительства	Российская Федерация, Архангельская область, город Новодвинск, шоссе Ширшинское, дом 10
	Местоположение здания, сооружения, объекта незавершенного строительства	-
	Дополнительные сведения о местоположении	-
6	Иные сведения	

Описание местоположения здания, сооружения, объекта незавершенного строительства на земельном участке

1. Сведения о характерных точках контура
вид объекта недвижимости (здание, сооружение, объект незавершенного строительства) здание
кадастровый номер (обозначение) : 29:26:010401:33

Зона № 2

Номер контура	Номера характерных точек контура	Существующие			Уточненные			Метод определения координат	Средняя квадратическая погрешность определения координат характерной точки (Mt), м	Формулы, примененные для расчета средней квадратической погрешности определения координат характерной точки (Mt), м
		Координаты, м		R, м	Координаты, м		R, м			
		X	Y		X	Y				
1	2	3	4	5	6	7	8	9	10	11
-	н349О	-	-	-	637709.85	2531935.08	-	Геодезический метод	0.1	$Mt = \sqrt{(m_0^2 + m_1^2)}$
-	н350О	-	-	-	637709.96	2531942.74	-	Геодезический метод	0.1	$Mt = \sqrt{(m_0^2 + m_1^2)}$
-	н351О	-	-	-	637700.07	2531942.94	-	Геодезический метод	0.1	$Mt = \sqrt{(m_0^2 + m_1^2)}$
-	н352О	-	-	-	637699.96	2531935.28	-	Геодезический метод	0.1	$Mt = \sqrt{(m_0^2 + m_1^2)}$
-	н349О	-	-	-	637709.85	2531935.08	-	Геодезический метод	0.1	$Mt = \sqrt{(m_0^2 + m_1^2)}$

2. Характеристики здания, сооружения, объекта незавершенного строительства с кадастровым номером (обозначением): 29:26:010401:33

№ п/п	Наименование характеристики	Значение характеристики
1	2	3
1	Вид объекта недвижимости	здание
2	Ранее присвоенный государственный учетный номер здания, сооружения, объекта незавершенного строительства (кадастровый, инвентарный или условный номер)	-
3	Кадастровый номер земельного участка (земельных участков), в границах которого (которых) расположено здание, сооружение, объект незавершенного строительства	29:26:010401:1
4	Номер кадастрового квартала (кадастровых кварталов), в пределах которого (которых) расположено здание, сооружение, объекта незавершенного строительства	29:26:010401
5	Адрес здания, сооружения, объекта незавершенного строительства	Российская Федерация, Архангельская область, город Новодвинск, шоссе Ширшинское, дом 10
	Местоположение здания, сооружения, объекта незавершенного строительства	-
	Дополнительные сведения о местоположении	-
6	Иные сведения	

Описание местоположения здания, сооружения, объекта незавершенного строительства на земельном участке

1. Сведения о характерных точках контура
вид объекта недвижимости (здание, сооружение, объект незавершенного строительства) здание
кадастровый номер (обозначение) : 29:26:010302:38

Зона № 2

Номер контура	Номера характерных точек контура	Существующие			Уточненные			Метод определения координат	Средняя квадратическая погрешность определения координат характерной точки (Mt), м	Формулы, примененные для расчета средней квадратической погрешности определения координат характерной точки (Mt), м
		Координаты, м		R, м	Координаты, м		R, м			
		X	Y		X	Y				
1	2	3	4	5	6	7	8	9	10	11
-	н353О	-	-	-	637771.01	2531552.37	-	Геодезический метод	0.1	$Mt = \sqrt{(m_0^2 + m_1^2)}$
-	н354О	-	-	-	637771.73	2531571.41	-	Геодезический метод	0.1	$Mt = \sqrt{(m_0^2 + m_1^2)}$
-	н355О	-	-	-	637752.49	2531572.19	-	Геодезический метод	0.1	$Mt = \sqrt{(m_0^2 + m_1^2)}$
-	н356О	-	-	-	637752.45	2531571.35	-	Геодезический метод	0.1	$Mt = \sqrt{(m_0^2 + m_1^2)}$
-	н357О	-	-	-	637747.72	2531571.53	-	Геодезический метод	0.1	$Mt = \sqrt{(m_0^2 + m_1^2)}$
-	н358О	-	-	-	637747.73	2531572.33	-	Геодезический метод	0.1	$Mt = \sqrt{(m_0^2 + m_1^2)}$
-	н359О	-	-	-	637747.34	2531572.35	-	Геодезический метод	0.1	$Mt = \sqrt{(m_0^2 + m_1^2)}$
-	н360О	-	-	-	637748.50	2531601.15	-	Геодезический метод	0.1	$Mt = \sqrt{(m_0^2 + m_1^2)}$
-	н361О	-	-	-	637753.14	2531601.01	-	Геодезический метод	0.1	$Mt = \sqrt{(m_0^2 + m_1^2)}$
-	н362О	-	-	-	637753.31	2531605.05	-	Геодезический метод	0.1	$Mt = \sqrt{(m_0^2 + m_1^2)}$
-	н363О	-	-	-	637748.70	2531605.23	-	Геодезический метод	0.1	$Mt = \sqrt{(m_0^2 + m_1^2)}$
-	н364О	-	-	-	637748.84	2531608.35	-	Геодезический метод	0.1	$Mt = \sqrt{(m_0^2 + m_1^2)}$
-	н365О	-	-	-	637732.60	2531609.01	-	Геодезический метод	0.1	$Mt = \sqrt{(m_0^2 + m_1^2)}$
-	н366О	-	-	-	637730.70	2531565.77	-	Геодезический метод	0.1	$Mt = \sqrt{(m_0^2 + m_1^2)}$
-	н367О	-	-	-	637739.70	2531565.43	-	Геодезический метод	0.1	$Mt = \sqrt{(m_0^2 + m_1^2)}$

1. Сведения о характерных точках контура
вид объекта недвижимости (здание, сооружение, объект незавершенного строительства) здание
кадастровый номер (обозначение) : 29:26:010302:38

-	н368О	-	-	-	637738.99	2531547.46	-	Геодезический метод	0.1	$Mt = \sqrt{(m_0^2 + m_1^2)}$
-	н369О	-	-	-	637746.34	2531547.18	-	Геодезический метод	0.1	$Mt = \sqrt{(m_0^2 + m_1^2)}$
-	н370О	-	-	-	637746.59	2531553.34	-	Геодезический метод	0.1	$Mt = \sqrt{(m_0^2 + m_1^2)}$
-	н353О	-	-	-	637771.01	2531552.37	-	Геодезический метод	0.1	$Mt = \sqrt{(m_0^2 + m_1^2)}$

2. Характеристики здания, сооружения, объекта незавершенного строительства с кадастровым номером (обозначением): 29:26:010302:38

№ п/п	Наименование характеристики	Значение характеристики
1	2	3
1	Вид объекта недвижимости	здание
2	Ранее присвоенный государственный учетный номер здания, сооружения, объекта незавершенного строительства (кадастровый, инвентарный или условный номер)	-
3	Кадастровый номер земельного участка (земельных участков), в границах которого (которых) расположено здание, сооружение, объект незавершенного строительства	29:26:010401:36
4	Номер кадастрового квартала (кадастровых кварталов), в пределах которого (которых) расположено здание, сооружение, объекта незавершенного строительства	29:26:010401
5	Адрес здания, сооружения, объекта незавершенного строительства	Российская Федерация, Архангельская область, город Новодвинск, шоссе Ширшинское, дом 12
	Местоположение здания, сооружения, объекта незавершенного строительства	-
	Дополнительные сведения о местоположении	-
6	Иные сведения	

Описание местоположения здания, сооружения, объекта незавершенного строительства на земельном участке

1. Сведения о характерных точках контура
вид объекта недвижимости (здание, сооружение, объект незавершенного строительства) здание
кадастровый номер (обозначение) : 29:26:010302:39

Зона № 2

Номер контура	Номера характерных точек контура	Существующие			Уточненные			Метод определения координат	Средняя квадратическая погрешность определения координат характерной точки (Mt), м	Формулы, примененные для расчета средней квадратической погрешности определения координат характерной точки (Mt), м
		Координаты, м		R, м	Координаты, м		R, м			
		X	Y		X	Y				
1	2	3	4	5	6	7	8	9	10	11
-	н371О	-	-	-	637712.53	2531638.67	-	Геодезический метод	0.1	-
-	н372О	-	-	-	637713.79	2531663.49	-	Геодезический метод	0.1	-
-	н373О	-	-	-	637652.73	2531665.43	-	Геодезический метод	0.1	-
-	н374О	-	-	-	637651.48	2531640.62	-	Геодезический метод	0.1	-
-	н371О	-	-	-	637712.53	2531638.67	-	Геодезический метод	0.1	-

2. Характеристики здания, сооружения, объекта незавершенного строительства с кадастровым номером (обозначением): 29:26:010302:39

№ п/п	Наименование характеристики	Значение характеристики
1	2	3
1	Вид объекта недвижимости	здание
2	Ранее присвоенный государственный учетный номер здания, сооружения, объекта незавершенного строительства (кадастровый, инвентарный или условный номер)	-
3	Кадастровый номер земельного участка (земельных участков), в границах которого (которых) расположено здание, сооружение, объект незавершенного строительства	29:26:010401:37
4	Номер кадастрового квартала (кадастровых кварталов), в пределах которого (которых) расположено здание, сооружение, объекта незавершенного строительства	29:26:010401
5	Адрес здания, сооружения, объекта незавершенного строительства	Российская Федерация, Архангельская область, город Новодвинск, шоссе Ширшинское, дом 12
	Местоположение здания, сооружения, объекта незавершенного строительства	-
	Дополнительные сведения о местоположении	-
6	Иные сведения	

Описание местоположения здания, сооружения, объекта незавершенного строительства на земельном участке

1. Сведения о характерных точках контура
вид объекта недвижимости (здание, сооружение, объект незавершенного строительства) здание
кадастровый номер (обозначение) : 29:26:010302:40

Зона № 2

Номер контура	Номера характерных точек контура	Существующие			Уточненные			Метод определения координат	Средняя квадратическая погрешность определения координат характерной точки (Mt), м	Формулы, примененные для расчета средней квадратической погрешности определения координат характерной точки (Mt), м
		Координаты, м		R, м	Координаты, м		R, м			
		X	Y		X	Y				
1	2	3	4	5	6	7	8	9	10	11
-	н375О	-	-	-	637712.22	2531575.67	-	Геодезический метод	0.1	$Mt = \sqrt{(m_0^2 + m_1^2)}$
-	н376О	-	-	-	637712.59	2531589.49	-	Геодезический метод	0.1	$Mt = \sqrt{(m_0^2 + m_1^2)}$
-	н377О	-	-	-	637706.25	2531589.78	-	Геодезический метод	0.1	$Mt = \sqrt{(m_0^2 + m_1^2)}$
-	н378О	-	-	-	637705.84	2531575.90	-	Геодезический метод	0.1	$Mt = \sqrt{(m_0^2 + m_1^2)}$
-	н375О	-	-	-	637712.22	2531575.67	-	Геодезический метод	0.1	$Mt = \sqrt{(m_0^2 + m_1^2)}$

2. Характеристики здания, сооружения, объекта незавершенного строительства с кадастровым номером (обозначением): 29:26:010302:40

№ п/п	Наименование характеристики	Значение характеристики
1	2	3
1	Вид объекта недвижимости	здание
2	Ранее присвоенный государственный учетный номер здания, сооружения, объекта незавершенного строительства (кадастровый, инвентарный или условный номер)	-
3	Кадастровый номер земельного участка (земельных участков), в границах которого (которых) расположено здание, сооружение, объект незавершенного строительства	29:26:010401:38
4	Номер кадастрового квартала (кадастровых кварталов), в пределах которого (которых) расположено здание, сооружение, объекта незавершенного строительства	29:26:010401
5	Адрес здания, сооружения, объекта незавершенного строительства	Российская Федерация, Архангельская область, город Новодвинск, шоссе Ширшинское, дом 12
	Местоположение здания, сооружения, объекта незавершенного строительства	-
	Дополнительные сведения о местоположении	-
6	Иные сведения	

Описание местоположения здания, сооружения, объекта незавершенного строительства на земельном участке

1. Сведения о характерных точках контура
вид объекта недвижимости (здание, сооружение, объект незавершенного строительства) здание
кадастровый номер (обозначение) : 29:26:010302:41

Зона № 2

Номер контура	Номера характерных точек контура	Существующие			Уточненные			Метод определения координат	Средняя квадратическая погрешность определения координат характерной точки (Mt), м	Формулы, примененные для расчета средней квадратической погрешности определения координат характерной точки (Mt), м
		Координаты, м		R, м	Координаты, м		R, м			
		X	Y		X	Y				
1	2	3	4	5	6	7	8	9	10	11
-	н379О	-	-	-	637622.84	2531657.39	-	Геодезический метод	0.1	$Mt = \sqrt{(m_0^2 + m_1^2)}$
-	н380О	-	-	-	637623.64	2531664.30	-	Геодезический метод	0.1	$Mt = \sqrt{(m_0^2 + m_1^2)}$
-	н381О	-	-	-	637600.70	2531666.89	-	Геодезический метод	0.1	$Mt = \sqrt{(m_0^2 + m_1^2)}$
-	н382О	-	-	-	637599.96	2531659.97	-	Геодезический метод	0.1	$Mt = \sqrt{(m_0^2 + m_1^2)}$
-	н379О	-	-	-	637622.84	2531657.39	-	Геодезический метод	0.1	$Mt = \sqrt{(m_0^2 + m_1^2)}$

2. Характеристики здания, сооружения, объекта незавершенного строительства с кадастровым номером (обозначением): 29:26:010302:41

№ п/п	Наименование характеристики	Значение характеристики
1	2	3
1	Вид объекта недвижимости	здание
2	Ранее присвоенный государственный учетный номер здания, сооружения, объекта незавершенного строительства (кадастровый, инвентарный или условный номер)	-
3	Кадастровый номер земельного участка (земельных участков), в границах которого (которых) расположено здание, сооружение, объект незавершенного строительства	29:26:010401:37
4	Номер кадастрового квартала (кадастровых кварталов), в пределах которого (которых) расположено здание, сооружение, объекта незавершенного строительства	29:26:010401
5	Адрес здания, сооружения, объекта незавершенного строительства	Российская Федерация, Архангельская область, город Новодвинск, шоссе Ширшинское, дом 12
	Местоположение здания, сооружения, объекта незавершенного строительства	-
	Дополнительные сведения о местоположении	-
6	Иные сведения	

Описание местоположения здания, сооружения, объекта незавершенного строительства на земельном участке

1. Сведения о характерных точках контура
вид объекта недвижимости (здание, сооружение, объект незавершенного строительства) здание
кадастровый номер (обозначение) : 29:26:010502:708

Зона № 2

Номер контура	Номера характерных точек контура	Существующие			Уточненные			Метод определения координат	Средняя квадратическая погрешность определения координат характерной точки (Mt), м	Формулы, примененные для расчета средней квадратической погрешности определения координат характерной точки (Mt), м
		Координаты, м		R, м	Координаты, м		R, м			
		X	Y		X	Y				
1	2	3	4	5	6	7	8	9	10	11
-	н391О	-	-	-	636909.08	2535258.33	-	Геодезический метод	0.1	$Mt = \sqrt{(m_0^2 + m_1^2)}$
-	н392О	-	-	-	636910.66	2535264.40	-	Геодезический метод	0.1	$Mt = \sqrt{(m_0^2 + m_1^2)}$
-	н393О	-	-	-	636907.50	2535265.26	-	Геодезический метод	0.1	$Mt = \sqrt{(m_0^2 + m_1^2)}$
-	н394О	-	-	-	636905.92	2535259.19	-	Геодезический метод	0.1	$Mt = \sqrt{(m_0^2 + m_1^2)}$
-	н391О	-	-	-	636909.08	2535258.33	-	Геодезический метод	0.1	$Mt = \sqrt{(m_0^2 + m_1^2)}$

2. Характеристики здания, сооружения, объекта незавершенного строительства с кадастровым номером (обозначением): 29:26:010502:708

№ п/п	Наименование характеристики	Значение характеристики
1	2	3
1	Вид объекта недвижимости	здание
2	Ранее присвоенный государственный учетный номер здания, сооружения, объекта незавершенного строительства (кадастровый, инвентарный или условный номер)	-
3	Кадастровый номер земельного участка (земельных участков), в границах которого (которых) расположено здание, сооружение, объект незавершенного строительства	29:26:010502:17
4	Номер кадастрового квартала (кадастровых кварталов), в пределах которого (которых) расположено здание, сооружение, объекта незавершенного строительства	29:26:010502
5	Адрес здания, сооружения, объекта незавершенного строительства	Российская Федерация, Архангельская область, город Новодвинск, шоссе Холмогорское, дом 6
	Местоположение здания, сооружения, объекта незавершенного строительства	-
	Дополнительные сведения о местоположении	-
6	Иные сведения	

Описание местоположения здания, сооружения, объекта незавершенного строительства на земельном участке

1. Сведения о характерных точках контура
вид объекта недвижимости (здание, сооружение, объект незавершенного строительства) здание
кадастровый номер (обозначение) : 29:26:010502:166

Зона № 2

Номер контура	Номера характерных точек контура	Существующие			Уточненные			Метод определения координат	Средняя квадратическая погрешность определения координат характерной точки (Mt), м	Формулы, примененные для расчета средней квадратической погрешности определения координат характерной точки (Mt), м
		Координаты, м		R, м	Координаты, м		R, м			
		X	Y		X	Y				
1	2	3	4	5	6	7	8	9	10	11
-	н396О	-	-	-	637337.47	2535227.82	-	Геодезический метод	0.1	$Mt = \sqrt{(m_0^2 + m_1^2)}$
-	н397О	-	-	-	637338.47	2535233.84	-	Геодезический метод	0.1	$Mt = \sqrt{(m_0^2 + m_1^2)}$
-	н398О	-	-	-	637325.62	2535235.56	-	Геодезический метод	0.1	$Mt = \sqrt{(m_0^2 + m_1^2)}$
-	н399О	-	-	-	637324.45	2535227.24	-	Геодезический метод	0.1	$Mt = \sqrt{(m_0^2 + m_1^2)}$
-	н400О	-	-	-	637329.28	2535226.62	-	Геодезический метод	0.1	$Mt = \sqrt{(m_0^2 + m_1^2)}$
-	н401О	-	-	-	637329.70	2535228.95	-	Геодезический метод	0.1	$Mt = \sqrt{(m_0^2 + m_1^2)}$
-	н396О	-	-	-	637337.47	2535227.82	-	Геодезический метод	0.1	$Mt = \sqrt{(m_0^2 + m_1^2)}$

2. Характеристики здания, сооружения, объекта незавершенного строительства с кадастровым номером (обозначением): 29:26:010502:166

№ п/п	Наименование характеристики	Значение характеристики
1	2	3
1	Вид объекта недвижимости	здание
2	Ранее присвоенный государственный учетный номер здания, сооружения, объекта незавершенного строительства (кадастровый, инвентарный или условный номер)	-
3	Кадастровый номер земельного участка (земельных участков), в границах которого (которых) расположено здание, сооружение, объект незавершенного строительства	29:26:010502:23
4	Номер кадастрового квартала (кадастровых кварталов), в пределах которого (которых) расположено здание, сооружение, объекта незавершенного строительства	29:26:010502
5	Адрес здания, сооружения, объекта незавершенного строительства	Российская Федерация, Архангельская область, город Новодвинск, улица Северная, дом 19
	Местоположение здания, сооружения, объекта незавершенного строительства	-

	Дополнительные сведения о местоположении	-
6	Иные сведения	

Описание местоположения здания, сооружения, объекта незавершенного строительства на земельном участке

1. Сведения о характерных точках контура
вид объекта недвижимости (здание, сооружение, объект незавершенного строительства) здание
кадастровый номер (обозначение) : 29:26:010502:153

Зона № 2

Номер контура	Номера характерных точек контура	Существующие			Уточненные			Метод определения координат	Средняя квадратическая погрешность определения координат характерной точки (Mt), м	Формулы, примененные для расчета средней квадратической погрешности определения координат характерной точки (Mt), м
		Координаты, м		R, м	Координаты, м		R, м			
		X	Y		X	Y				
1	2	3	4	5	6	7	8	9	10	11
-	н402О	-	-	-	635252.68	2536474.50	-	Геодезический метод	0.1	$Mt = \sqrt{(m_0^2 + m_1^2)}$
-	н403О	-	-	-	635248.79	2536481.22	-	Геодезический метод	0.1	$Mt = \sqrt{(m_0^2 + m_1^2)}$
-	н404О	-	-	-	635241.59	2536476.83	-	Геодезический метод	0.1	$Mt = \sqrt{(m_0^2 + m_1^2)}$
-	н405О	-	-	-	635245.48	2536470.11	-	Геодезический метод	0.1	$Mt = \sqrt{(m_0^2 + m_1^2)}$
-	н402О	-	-	-	635252.68	2536474.50	-	Геодезический метод	0.1	$Mt = \sqrt{(m_0^2 + m_1^2)}$

2. Характеристики здания, сооружения, объекта незавершенного строительства с кадастровым номером (обозначением): 29:26:010502:153

№ п/п	Наименование характеристики	Значение характеристики
1	2	3
1	Вид объекта недвижимости	здание
2	Ранее присвоенный государственный учетный номер здания, сооружения, объекта незавершенного строительства (кадастровый, инвентарный или условный номер)	-
3	Кадастровый номер земельного участка (земельных участков), в границах которого (которых) расположено здание, сооружение, объект незавершенного строительства	29:26:010502:101
4	Номер кадастрового квартала (кадастровых кварталов), в пределах которого (которых) расположено здание, сооружение, объекта незавершенного строительства	29:26:010502
5	Адрес здания, сооружения, объекта незавершенного строительства	Российская Федерация, Архангельская область, город Новодвинск, деревня Павлово, дом 7
	Местоположение здания, сооружения, объекта незавершенного строительства	-
	Дополнительные сведения о местоположении	-
6	Иные сведения	

Описание местоположения здания, сооружения, объекта незавершенного строительства на земельном участке

1. Сведения о характерных точках контура
вид объекта недвижимости (здание, сооружение, объект незавершенного строительства) здание
кадастровый номер (обозначение) : 29:26:010502:154

Зона № 2

Номер контура	Номера характерных точек контура	Существующие			Уточненные			Метод определения координат	Средняя квадратическая погрешность определения координат характерной точки (Mt), м	Формулы, примененные для расчета средней квадратической погрешности определения координат характерной точки (Mt), м
		Координаты, м		R, м	Координаты, м		R, м			
		X	Y		X	Y				
1	2	3	4	5	6	7	8	9	10	11
-	н406О	-	-	-	635247.47	2536497.65	-	Геодезический метод	0.1	$Mt = \sqrt{(m_0^2 + m_1^2)}$
-	н407О	-	-	-	635243.31	2536504.29	-	Геодезический метод	0.1	$Mt = \sqrt{(m_0^2 + m_1^2)}$
-	н408О	-	-	-	635228.49	2536495.37	-	Геодезический метод	0.1	$Mt = \sqrt{(m_0^2 + m_1^2)}$
-	н409О	-	-	-	635232.65	2536488.74	-	Геодезический метод	0.1	$Mt = \sqrt{(m_0^2 + m_1^2)}$
-	н406О	-	-	-	635247.47	2536497.65	-	Геодезический метод	0.1	$Mt = \sqrt{(m_0^2 + m_1^2)}$

2. Характеристики здания, сооружения, объекта незавершенного строительства с кадастровым номером (обозначением): 29:26:010502:154

№ п/п	Наименование характеристики	Значение характеристики
1	2	3
1	Вид объекта недвижимости	здание
2	Ранее присвоенный государственный учетный номер здания, сооружения, объекта незавершенного строительства (кадастровый, инвентарный или условный номер)	-
3	Кадастровый номер земельного участка (земельных участков), в границах которого (которых) расположено здание, сооружение, объект незавершенного строительства	29:26:010502:149
4	Номер кадастрового квартала (кадастровых кварталов), в пределах которого (которых) расположено здание, сооружение, объекта незавершенного строительства	29:26:010502
5	Адрес здания, сооружения, объекта незавершенного строительства	Российская Федерация, Архангельская область, город Новодвинск, деревня Павлово, дом 5
	Местоположение здания, сооружения, объекта незавершенного строительства	-
	Дополнительные сведения о местоположении	-
6	Иные сведения	

Описание местоположения здания, сооружения, объекта незавершенного строительства на земельном участке

1. Сведения о характерных точках контура
вид объекта недвижимости (здание, сооружение, объект незавершенного строительства) здание
кадастровый номер (обозначение) : 29:26:010502:156

Зона № 2

Номер контура	Номера характерных точек контура	Существующие			Уточненные			Метод определения координат	Средняя квадратическая погрешность определения координат характерной точки (Mt), м	Формулы, примененные для расчета средней квадратической погрешности определения координат характерной точки (Mt), м
		Координаты, м		R, м	Координаты, м		R, м			
		X	Y		X	Y				
1	2	3	4	5	6	7	8	9	10	11
-	н410О	-	-	-	637332.60	2535197.36	-	Геодезический метод	0.1	$Mt = \sqrt{(m_0^2 + m_1^2)}$
-	н411О	-	-	-	637333.80	2535203.47	-	Геодезический метод	0.1	$Mt = \sqrt{(m_0^2 + m_1^2)}$
-	н412О	-	-	-	637321.45	2535206.10	-	Геодезический метод	0.1	$Mt = \sqrt{(m_0^2 + m_1^2)}$
-	н413О	-	-	-	637320.08	2535199.64	-	Геодезический метод	0.1	$Mt = \sqrt{(m_0^2 + m_1^2)}$
-	н410О	-	-	-	637332.60	2535197.36	-	Геодезический метод	0.1	$Mt = \sqrt{(m_0^2 + m_1^2)}$

2. Характеристики здания, сооружения, объекта незавершенного строительства с кадастровым номером (обозначением): 29:26:010502:156

№ п/п	Наименование характеристики	Значение характеристики
1	2	3
1	Вид объекта недвижимости	здание
2	Ранее присвоенный государственный учетный номер здания, сооружения, объекта незавершенного строительства (кадастровый, инвентарный или условный номер)	-
3	Кадастровый номер земельного участка (земельных участков), в границах которого (которых) расположено здание, сооружение, объект незавершенного строительства	29:26:010502:21
4	Номер кадастрового квартала (кадастровых кварталов), в пределах которого (которых) расположено здание, сооружение, объекта незавершенного строительства	29:26:010502
5	Адрес здания, сооружения, объекта незавершенного строительства	Российская Федерация, Архангельская область, город Новодвинск, улица Северная, дом 21
	Местоположение здания, сооружения, объекта незавершенного строительства	-
	Дополнительные сведения о местоположении	-
6	Иные сведения	

Описание местоположения здания, сооружения, объекта незавершенного строительства на земельном участке

1. Сведения о характерных точках контура
вид объекта недвижимости (здание, сооружение, объект незавершенного строительства) здание
кадастровый номер (обозначение) : 29:26:010502:158

Зона № 2

Номер контура	Номера характерных точек контура	Существующие			Уточненные			Метод определения координат	Средняя квадратическая погрешность определения координат характерной точки (Mt), м	Формулы, примененные для расчета средней квадратической погрешности определения координат характерной точки (Mt), м
		Координаты, м		R, м	Координаты, м		R, м			
		X	Y		X	Y				
1	2	3	4	5	6	7	8	9	10	11
-	н414О	-	-	-	637324.99	2535149.24	-	Геодезический метод	0.1	$Mt = \sqrt{(m_0^2 + m_1^2)}$
-	н415О	-	-	-	637326.23	2535155.71	-	Геодезический метод	0.1	$Mt = \sqrt{(m_0^2 + m_1^2)}$
-	н416О	-	-	-	637311.16	2535158.43	-	Геодезический метод	0.1	$Mt = \sqrt{(m_0^2 + m_1^2)}$
-	н417О	-	-	-	637309.91	2535151.96	-	Геодезический метод	0.1	$Mt = \sqrt{(m_0^2 + m_1^2)}$
-	н414О	-	-	-	637324.99	2535149.24	-	Геодезический метод	0.1	$Mt = \sqrt{(m_0^2 + m_1^2)}$

2. Характеристики здания, сооружения, объекта незавершенного строительства с кадастровым номером (обозначением): 29:26:010502:158

№ п/п	Наименование характеристики	Значение характеристики
1	2	3
1	Вид объекта недвижимости	здание
2	Ранее присвоенный государственный учетный номер здания, сооружения, объекта незавершенного строительства (кадастровый, инвентарный или условный номер)	-
3	Кадастровый номер земельного участка (земельных участков), в границах которого (которых) расположено здание, сооружение, объект незавершенного строительства	29:26:010502:67
4	Номер кадастрового квартала (кадастровых кварталов), в пределах которого (которых) расположено здание, сооружение, объекта незавершенного строительства	29:26:010502
5	Адрес здания, сооружения, объекта незавершенного строительства	Российская Федерация, Архангельская область, город Новодвинск, улица Северная, дом 25
	Местоположение здания, сооружения, объекта незавершенного строительства	-
	Дополнительные сведения о местоположении	-
6	Иные сведения	

Описание местоположения здания, сооружения, объекта незавершенного строительства на земельном участке

1. Сведения о характерных точках контура
вид объекта недвижимости (здание, сооружение, объект незавершенного строительства) здание
кадастровый номер (обозначение) : 29:26:010502:159

Зона № 2

Номер контура	Номера характерных точек контура	Существующие			Уточненные			Метод определения координат	Средняя квадратическая погрешность определения координат характерной точки (Mt), м	Формулы, примененные для расчета средней квадратической погрешности определения координат характерной точки (Mt), м
		Координаты, м		R, м	Координаты, м		R, м			
		X	Y		X	Y				
1	2	3	4	5	6	7	8	9	10	11
-	н418О	-	-	-	637340.88	2535251.59	-	Геодезический метод	0.1	$Mt = \sqrt{(m_0^2 + m_1^2)}$
-	н419О	-	-	-	637341.81	2535258.11	-	Геодезический метод	0.1	$Mt = \sqrt{(m_0^2 + m_1^2)}$
-	н420О	-	-	-	637326.12	2535260.25	-	Геодезический метод	0.1	$Mt = \sqrt{(m_0^2 + m_1^2)}$
-	н421О	-	-	-	637325.19	2535253.73	-	Геодезический метод	0.1	$Mt = \sqrt{(m_0^2 + m_1^2)}$
-	н418О	-	-	-	637340.88	2535251.59	-	Геодезический метод	0.1	$Mt = \sqrt{(m_0^2 + m_1^2)}$

2. Характеристики здания, сооружения, объекта незавершенного строительства с кадастровым номером (обозначением): 29:26:010502:159

№ п/п	Наименование характеристики	Значение характеристики
1	2	3
1	Вид объекта недвижимости	здание
2	Ранее присвоенный государственный учетный номер здания, сооружения, объекта незавершенного строительства (кадастровый, инвентарный или условный номер)	-
3	Кадастровый номер земельного участка (земельных участков), в границах которого (которых) расположено здание, сооружение, объект незавершенного строительства	29:26:010502:34
4	Номер кадастрового квартала (кадастровых кварталов), в пределах которого (которых) расположено здание, сооружение, объекта незавершенного строительства	29:26:010502
5	Адрес здания, сооружения, объекта незавершенного строительства	Российская Федерация, Архангельская область, город Новодвинск, улица Северная, дом 17
	Местоположение здания, сооружения, объекта незавершенного строительства	-
	Дополнительные сведения о местоположении	-
6	Иные сведения	

Описание местоположения здания, сооружения, объекта незавершенного строительства на земельном участке

1. Сведения о характерных точках контура
вид объекта недвижимости (здание, сооружение, объект незавершенного строительства) здание
кадастровый номер (обозначение) : 29:26:010502:160

Зона № 2

Номер контура	Номера характерных точек контура	Существующие			Уточненные			Метод определения координат	Средняя квадратическая погрешность определения координат характерной точки (Mt), м	Формулы, примененные для расчета средней квадратической погрешности определения координат характерной точки (Mt), м
		Координаты, м		R, м	Координаты, м		R, м			
		X	Y		X	Y				
1	2	3	4	5	6	7	8	9	10	11
-	н422О	-	-	-	637317.87	2535101.49	-	Геодезический метод	0.1	$Mt = \sqrt{(m_0^2 + m_1^2)}$
-	н423О	-	-	-	637318.80	2535107.71	-	Геодезический метод	0.1	$Mt = \sqrt{(m_0^2 + m_1^2)}$
-	н424О	-	-	-	637308.75	2535109.15	-	Геодезический метод	0.1	$Mt = \sqrt{(m_0^2 + m_1^2)}$
-	н425О	-	-	-	637307.68	2535102.95	-	Геодезический метод	0.1	$Mt = \sqrt{(m_0^2 + m_1^2)}$
-	н422О	-	-	-	637317.87	2535101.49	-	Геодезический метод	0.1	$Mt = \sqrt{(m_0^2 + m_1^2)}$

2. Характеристики здания, сооружения, объекта незавершенного строительства с кадастровым номером (обозначением): 29:26:010502:160

№ п/п	Наименование характеристики	Значение характеристики
1	2	3
1	Вид объекта недвижимости	здание
2	Ранее присвоенный государственный учетный номер здания, сооружения, объекта незавершенного строительства (кадастровый, инвентарный или условный номер)	-
3	Кадастровый номер земельного участка (земельных участков), в границах которого (которых) расположено здание, сооружение, объект незавершенного строительства	29:26:010502:84
4	Номер кадастрового квартала (кадастровых кварталов), в пределах которого (которых) расположено здание, сооружение, объекта незавершенного строительства	29:26:010502
5	Адрес здания, сооружения, объекта незавершенного строительства	Российская Федерация, Архангельская область, город Новодвинск, улица Северная, дом 29
	Местоположение здания, сооружения, объекта незавершенного строительства	-
	Дополнительные сведения о местоположении	-
6	Иные сведения	

Описание местоположения здания, сооружения, объекта незавершенного строительства на земельном участке

1. Сведения о характерных точках контура
вид объекта недвижимости (здание, сооружение, объект незавершенного строительства) здание
кадастровый номер (обозначение) : 29:26:010502:163

Зона № 2

Номер контура	Номера характерных точек контура	Существующие			Уточненные			Метод определения координат	Средняя квадратическая погрешность определения координат характерной точки (Mt), м	Формулы, примененные для расчета средней квадратической погрешности определения координат характерной точки (Mt), м
		Координаты, м		R, м	Координаты, м		R, м			
		X	Y		X	Y				
1	2	3	4	5	6	7	8	9	10	11
-	н426О	-	-	-	637351.15	2535321.64	-	Геодезический метод	0.1	$Mt = \sqrt{(m_0^2 + m_1^2)}$
-	н427О	-	-	-	637352.25	2535327.77	-	Геодезический метод	0.1	$Mt = \sqrt{(m_0^2 + m_1^2)}$
-	н428О	-	-	-	637336.82	2535330.53	-	Геодезический метод	0.1	$Mt = \sqrt{(m_0^2 + m_1^2)}$
-	н429О	-	-	-	637335.73	2535324.40	-	Геодезический метод	0.1	$Mt = \sqrt{(m_0^2 + m_1^2)}$
-	н426О	-	-	-	637351.15	2535321.64	-	Геодезический метод	0.1	$Mt = \sqrt{(m_0^2 + m_1^2)}$

2. Характеристики здания, сооружения, объекта незавершенного строительства с кадастровым номером (обозначением): 29:26:010502:163

№ п/п	Наименование характеристики	Значение характеристики
1	2	3
1	Вид объекта недвижимости	здание
2	Ранее присвоенный государственный учетный номер здания, сооружения, объекта незавершенного строительства (кадастровый, инвентарный или условный номер)	-
3	Кадастровый номер земельного участка (земельных участков), в границах которого (которых) расположено здание, сооружение, объект незавершенного строительства	29:26:010502:14
4	Номер кадастрового квартала (кадастровых кварталов), в пределах которого (которых) расположено здание, сооружение, объекта незавершенного строительства	29:26:010502
5	Адрес здания, сооружения, объекта незавершенного строительства	Российская Федерация, Архангельская область, город Новодвинск, улица Северная, дом 9
	Местоположение здания, сооружения, объекта незавершенного строительства	-
	Дополнительные сведения о местоположении	-
6	Иные сведения	

Описание местоположения здания, сооружения, объекта незавершенного строительства на земельном участке

1. Сведения о характерных точках контура
вид объекта недвижимости (здание, сооружение, объект незавершенного строительства) здание
кадастровый номер (обозначение) : 29:26:010502:164

Зона № 2

Номер контура	Номера характерных точек контура	Существующие			Уточненные			Метод определения координат	Средняя квадратическая погрешность определения координат характерной точки (Mt), м	Формулы, примененные для расчета средней квадратической погрешности определения координат характерной точки (Mt), м
		Координаты, м		R, м	Координаты, м		R, м			
		X	Y		X	Y				
1	2	3	4	5	6	7	8	9	10	11
-	н430О	-	-	-	637362.41	2535393.93	-	Геодезический метод	0.1	$Mt = \sqrt{(m_0^2 + m_1^2)}$
-	н431О	-	-	-	637363.48	2535400.36	-	Геодезический метод	0.1	$Mt = \sqrt{(m_0^2 + m_1^2)}$
-	н432О	-	-	-	637348.61	2535402.99	-	Геодезический метод	0.1	$Mt = \sqrt{(m_0^2 + m_1^2)}$
-	н433О	-	-	-	637347.54	2535396.56	-	Геодезический метод	0.1	$Mt = \sqrt{(m_0^2 + m_1^2)}$
-	н430О	-	-	-	637362.41	2535393.93	-	Геодезический метод	0.1	$Mt = \sqrt{(m_0^2 + m_1^2)}$

2. Характеристики здания, сооружения, объекта незавершенного строительства с кадастровым номером (обозначением): 29:26:010502:164

№ п/п	Наименование характеристики	Значение характеристики
1	2	3
1	Вид объекта недвижимости	здание
2	Ранее присвоенный государственный учетный номер здания, сооружения, объекта незавершенного строительства (кадастровый, инвентарный или условный номер)	-
3	Кадастровый номер земельного участка (земельных участков), в границах которого (которых) расположено здание, сооружение, объект незавершенного строительства	29:26:010502:15
4	Номер кадастрового квартала (кадастровых кварталов), в пределах которого (которых) расположено здание, сооружение, объекта незавершенного строительства	29:26:010502
5	Адрес здания, сооружения, объекта незавершенного строительства	Российская Федерация, Архангельская область, город Новодвинск, улица Северная, дом 3, корпус 1
	Местоположение здания, сооружения, объекта незавершенного строительства	-
	Дополнительные сведения о местоположении	-
6	Иные сведения	

Описание местоположения здания, сооружения, объекта незавершенного строительства на земельном участке

1. Сведения о характерных точках контура
вид объекта недвижимости (здание, сооружение, объект незавершенного строительства) здание
кадастровый номер (обозначение) : 29:26:010502:165

Зона № 2

Номер контура	Номера характерных точек контура	Существующие			Уточненные			Метод определения координат	Средняя квадратическая погрешность определения координат характерной точки (Mt), м	Формулы, примененные для расчета средней квадратической погрешности определения координат характерной точки (Mt), м
		Координаты, м		R, м	Координаты, м		R, м			
		X	Y		X	Y				
1	2	3	4	5	6	7	8	9	10	11
-	н434О	-	-	-	637312.60	2535068.72	-	Геодезический метод	0.1	$Mt = \sqrt{(m_0^2 + m_1^2)}$
-	н435О	-	-	-	637313.62	2535075.11	-	Геодезический метод	0.1	$Mt = \sqrt{(m_0^2 + m_1^2)}$
-	н436О	-	-	-	637297.84	2535077.98	-	Геодезический метод	0.1	$Mt = \sqrt{(m_0^2 + m_1^2)}$
-	н437О	-	-	-	637296.64	2535071.64	-	Геодезический метод	0.1	$Mt = \sqrt{(m_0^2 + m_1^2)}$
-	н434О	-	-	-	637312.60	2535068.72	-	Геодезический метод	0.1	$Mt = \sqrt{(m_0^2 + m_1^2)}$

2. Характеристики здания, сооружения, объекта незавершенного строительства с кадастровым номером (обозначением): 29:26:010502:165

№ п/п	Наименование характеристики	Значение характеристики
1	2	3
1	Вид объекта недвижимости	здание
2	Ранее присвоенный государственный учетный номер здания, сооружения, объекта незавершенного строительства (кадастровый, инвентарный или условный номер)	-
3	Кадастровый номер земельного участка (земельных участков), в границах которого (которых) расположено здание, сооружение, объект незавершенного строительства	29:26:010502:13
4	Номер кадастрового квартала (кадастровых кварталов), в пределах которого (которых) расположено здание, сооружение, объекта незавершенного строительства	29:26:010502
5	Адрес здания, сооружения, объекта незавершенного строительства	Российская Федерация, Архангельская область, город Новодвинск, улица Северная, дом 31
	Местоположение здания, сооружения, объекта незавершенного строительства	-
	Дополнительные сведения о местоположении	-
6	Иные сведения	

Описание местоположения здания, сооружения, объекта незавершенного строительства на земельном участке

1. Сведения о характерных точках контура
вид объекта недвижимости (здание, сооружение, объект незавершенного строительства) здание
кадастровый номер (обозначение) : 29:26:010502:169

Зона № 2

Номер контура	Номера характерных точек контура	Существующие			Уточненные			Метод определения координат	Средняя квадратическая погрешность определения координат характерной точки (Mt), м	Формулы, примененные для расчета средней квадратической погрешности определения координат характерной точки (Mt), м
		Координаты, м		R, м	Координаты, м		R, м			
		X	Y		X	Y				
1	2	3	4	5	6	7	8	9	10	11
-	н438О	-	-	-	637313.28	2535302.44	-	Геодезический метод	0.1	$Mt = \sqrt{(m_0^2 + m_1^2)}$
-	н439О	-	-	-	637314.65	2535310.89	-	Геодезический метод	0.1	$Mt = \sqrt{(m_0^2 + m_1^2)}$
-	н440О	-	-	-	637299.82	2535313.30	-	Геодезический метод	0.1	$Mt = \sqrt{(m_0^2 + m_1^2)}$
-	н441О	-	-	-	637298.73	2535306.60	-	Геодезический метод	0.1	$Mt = \sqrt{(m_0^2 + m_1^2)}$
-	н442О	-	-	-	637307.04	2535305.25	-	Геодезический метод	0.1	$Mt = \sqrt{(m_0^2 + m_1^2)}$
-	н443О	-	-	-	637306.73	2535303.53	-	Геодезический метод	0.1	$Mt = \sqrt{(m_0^2 + m_1^2)}$
-	н438О	-	-	-	637313.28	2535302.44	-	Геодезический метод	0.1	$Mt = \sqrt{(m_0^2 + m_1^2)}$

2. Характеристики здания, сооружения, объекта незавершенного строительства с кадастровым номером (обозначением): 29:26:010502:169

№ п/п	Наименование характеристики	Значение характеристики
1	2	3
1	Вид объекта недвижимости	здание
2	Ранее присвоенный государственный учетный номер здания, сооружения, объекта незавершенного строительства (кадастровый, инвентарный или условный номер)	-
3	Кадастровый номер земельного участка (земельных участков), в границах которого (которых) расположено здание, сооружение, объект незавершенного строительства	29:26:010502:24
4	Номер кадастрового квартала (кадастровых кварталов), в пределах которого (которых) расположено здание, сооружение, объекта незавершенного строительства	29:26:010502
5	Адрес здания, сооружения, объекта незавершенного строительства	Российская Федерация, Архангельская область, город Новодвинск, улица Двинская, дом 12
	Местоположение здания, сооружения, объекта незавершенного строительства	-

	Дополнительные сведения о местоположении	-
6	Иные сведения	

Описание местоположения здания, сооружения, объекта незавершенного строительства на земельном участке

1. Сведения о характерных точках контура
вид объекта недвижимости (здание, сооружение, объект незавершенного строительства) здание
кадастровый номер (обозначение) : 29:26:010502:171

Зона № 2

Номер контура	Номера характерных точек контура	Существующие			Уточненные			Метод определения координат	Средняя квадратическая погрешность определения координат характерной точки (Mt), м	Формулы, примененные для расчета средней квадратической погрешности определения координат характерной точки (Mt), м
		Координаты, м		R, м	Координаты, м		R, м			
		X	Y		X	Y				
1	2	3	4	5	6	7	8	9	10	11
-	н444О	-	-	-	637282.38	2535404.53	-	Геодезический метод	0.1	$Mt = \sqrt{(m_0^2 + m_1^2)}$
-	н445О	-	-	-	637284.91	2535415.93	-	Геодезический метод	0.1	$Mt = \sqrt{(m_0^2 + m_1^2)}$
-	н446О	-	-	-	637278.32	2535417.34	-	Геодезический метод	0.1	$Mt = \sqrt{(m_0^2 + m_1^2)}$
-	н447О	-	-	-	637275.83	2535406.15	-	Геодезический метод	0.1	$Mt = \sqrt{(m_0^2 + m_1^2)}$
-	н444О	-	-	-	637282.38	2535404.53	-	Геодезический метод	0.1	$Mt = \sqrt{(m_0^2 + m_1^2)}$

2. Характеристики здания, сооружения, объекта незавершенного строительства с кадастровым номером (обозначением): 29:26:010502:171

№ п/п	Наименование характеристики	Значение характеристики
1	2	3
1	Вид объекта недвижимости	здание
2	Ранее присвоенный государственный учетный номер здания, сооружения, объекта незавершенного строительства (кадастровый, инвентарный или условный номер)	-
3	Кадастровый номер земельного участка (земельных участков), в границах которого (которых) расположено здание, сооружение, объект незавершенного строительства	29:26:010502:10
4	Номер кадастрового квартала (кадастровых кварталов), в пределах которого (которых) расположено здание, сооружение, объекта незавершенного строительства	29:26:010502
5	Адрес здания, сооружения, объекта незавершенного строительства	Российская Федерация, Архангельская область, город Новодвинск, улица Двинская, дом 7
	Местоположение здания, сооружения, объекта незавершенного строительства	-
	Дополнительные сведения о местоположении	-
6	Иные сведения	

Описание местоположения здания, сооружения, объекта незавершенного строительства на земельном участке

1. Сведения о характерных точках контура
вид объекта недвижимости (здание, сооружение, объект незавершенного строительства) здание
кадастровый номер (обозначение) : 29:26:010502:173

Зона № 2

Номер контура	Номера характерных точек контура	Существующие			Уточненные			Метод определения координат	Средняя квадратическая погрешность определения координат характерной точки (Mt), м	Формулы, примененные для расчета средней квадратической погрешности определения координат характерной точки (Mt), м
		Координаты, м		R, м	Координаты, м		R, м			
		X	Y		X	Y				
1	2	3	4	5	6	7	8	9	10	11
-	н448О	-	-	-	637306.55	2535257.12	-	Геодезический метод	0.1	$Mt = \sqrt{(m_0^2 + m_1^2)}$
-	н449О	-	-	-	637307.37	2535263.56	-	Геодезический метод	0.1	$Mt = \sqrt{(m_0^2 + m_1^2)}$
-	н450О	-	-	-	637291.88	2535265.43	-	Геодезический метод	0.1	$Mt = \sqrt{(m_0^2 + m_1^2)}$
-	н451О	-	-	-	637291.06	2535258.99	-	Геодезический метод	0.1	$Mt = \sqrt{(m_0^2 + m_1^2)}$
-	н448О	-	-	-	637306.55	2535257.12	-	Геодезический метод	0.1	$Mt = \sqrt{(m_0^2 + m_1^2)}$

2. Характеристики здания, сооружения, объекта незавершенного строительства с кадастровым номером (обозначением): 29:26:010502:173

№ п/п	Наименование характеристики	Значение характеристики
1	2	3
1	Вид объекта недвижимости	здание
2	Ранее присвоенный государственный учетный номер здания, сооружения, объекта незавершенного строительства (кадастровый, инвентарный или условный номер)	-
3	Кадастровый номер земельного участка (земельных участков), в границах которого (которых) расположено здание, сооружение, объект незавершенного строительства	29:26:010502:38
4	Номер кадастрового квартала (кадастровых кварталов), в пределах которого (которых) расположено здание, сооружение, объекта незавершенного строительства	29:26:010502
5	Адрес здания, сооружения, объекта незавершенного строительства	Российская Федерация, Архангельская область, город Новодвинск, улица Двинская, дом 16
	Местоположение здания, сооружения, объекта незавершенного строительства	-
	Дополнительные сведения о местоположении	-
6	Иные сведения	

Описание местоположения здания, сооружения, объекта незавершенного строительства на земельном участке

1. Сведения о характерных точках контура
вид объекта недвижимости (здание, сооружение, объект незавершенного строительства) здание
кадастровый номер (обозначение) : 29:26:010502:176

Зона № 2

Номер контура	Номера характерных точек контура	Существующие			Уточненные			Метод определения координат	Средняя квадратическая погрешность определения координат характерной точки (Mt), м	Формулы, примененные для расчета средней квадратической погрешности определения координат характерной точки (Mt), м
		Координаты, м		R, м	Координаты, м		R, м			
		X	Y		X	Y				
1	2	3	4	5	6	7	8	9	10	11
-	н452О	-	-	-	637303.55	2535231.79	-	Геодезический метод	0.1	$Mt = \sqrt{(m_0^2 + m_1^2)}$
-	н453О	-	-	-	637304.16	2535238.45	-	Геодезический метод	0.1	$Mt = \sqrt{(m_0^2 + m_1^2)}$
-	н454О	-	-	-	637288.29	2535240.05	-	Геодезический метод	0.1	$Mt = \sqrt{(m_0^2 + m_1^2)}$
-	н455О	-	-	-	637287.68	2535233.40	-	Геодезический метод	0.1	$Mt = \sqrt{(m_0^2 + m_1^2)}$
-	н452О	-	-	-	637303.55	2535231.79	-	Геодезический метод	0.1	$Mt = \sqrt{(m_0^2 + m_1^2)}$

2. Характеристики здания, сооружения, объекта незавершенного строительства с кадастровым номером (обозначением): 29:26:010502:176

№ п/п	Наименование характеристики	Значение характеристики
1	2	3
1	Вид объекта недвижимости	здание
2	Ранее присвоенный государственный учетный номер здания, сооружения, объекта незавершенного строительства (кадастровый, инвентарный или условный номер)	-
3	Кадастровый номер земельного участка (земельных участков), в границах которого (которых) расположено здание, сооружение, объект незавершенного строительства	29:26:010502:37
4	Номер кадастрового квартала (кадастровых кварталов), в пределах которого (которых) расположено здание, сооружение, объекта незавершенного строительства	29:26:010502
5	Адрес здания, сооружения, объекта незавершенного строительства	Российская Федерация, Архангельская область, город Новодвинск, улица Двинская, дом 18
	Местоположение здания, сооружения, объекта незавершенного строительства	-
	Дополнительные сведения о местоположении	-
6	Иные сведения	

Описание местоположения здания, сооружения, объекта незавершенного строительства на земельном участке

1. Сведения о характерных точках контура
вид объекта недвижимости (здание, сооружение, объект незавершенного строительства) здание
кадастровый номер (обозначение) : 29:26:010502:177

Зона № 2

Номер контура	Номера характерных точек контура	Существующие			Уточненные			Метод определения координат	Средняя квадратическая погрешность определения координат характерной точки (Mt), м	Формулы, примененные для расчета средней квадратической погрешности определения координат характерной точки (Mt), м
		Координаты, м		R, м	Координаты, м		R, м			
		X	Y		X	Y				
1	2	3	4	5	6	7	8	9	10	11
-	н456О	-	-	-	637284.34	2535107.42	-	Геодезический метод	0.1	$Mt = \sqrt{(m_0^2 + m_1^2)}$
-	н457О	-	-	-	637285.39	2535114.09	-	Геодезический метод	0.1	$Mt = \sqrt{(m_0^2 + m_1^2)}$
-	н458О	-	-	-	637269.23	2535116.64	-	Геодезический метод	0.1	$Mt = \sqrt{(m_0^2 + m_1^2)}$
-	н459О	-	-	-	637268.18	2535109.97	-	Геодезический метод	0.1	$Mt = \sqrt{(m_0^2 + m_1^2)}$
-	н456О	-	-	-	637284.34	2535107.42	-	Геодезический метод	0.1	$Mt = \sqrt{(m_0^2 + m_1^2)}$

2. Характеристики здания, сооружения, объекта незавершенного строительства с кадастровым номером (обозначением): 29:26:010502:177

№ п/п	Наименование характеристики	Значение характеристики
1	2	3
1	Вид объекта недвижимости	здание
2	Ранее присвоенный государственный учетный номер здания, сооружения, объекта незавершенного строительства (кадастровый, инвентарный или условный номер)	-
3	Кадастровый номер земельного участка (земельных участков), в границах которого (которых) расположено здание, сооружение, объект незавершенного строительства	29:26:010502:19
4	Номер кадастрового квартала (кадастровых кварталов), в пределах которого (которых) расположено здание, сооружение, объекта незавершенного строительства	29:26:010502
5	Адрес здания, сооружения, объекта незавершенного строительства	Российская Федерация, Архангельская область, город Новодвинск, улица Двинская, дом 20
	Местоположение здания, сооружения, объекта незавершенного строительства	-
	Дополнительные сведения о местоположении	-
6	Иные сведения	

Описание местоположения здания, сооружения, объекта незавершенного строительства на земельном участке

1. Сведения о характерных точках контура
вид объекта недвижимости (здание, сооружение, объект незавершенного строительства) здание
кадастровый номер (обозначение) : 29:26:010502:178

Зона № 2

Номер контура	Номера характерных точек контура	Существующие			Уточненные			Метод определения координат	Средняя квадратическая погрешность определения координат характерной точки (Mt), м	Формулы, примененные для расчета средней квадратической погрешности определения координат характерной точки (Mt), м
		Координаты, м		R, м	Координаты, м		R, м			
		X	Y		X	Y				
1	2	3	4	5	6	7	8	9	10	11
-	н460О	-	-	-	637311.92	2535329.48	-	Геодезический метод	0.1	$Mt = \sqrt{(m_0^2 + m_1^2)}$
-	н461О	-	-	-	637312.56	2535335.84	-	Геодезический метод	0.1	$Mt = \sqrt{(m_0^2 + m_1^2)}$
-	н462О	-	-	-	637305.21	2535336.66	-	Геодезический метод	0.1	$Mt = \sqrt{(m_0^2 + m_1^2)}$
-	н463О	-	-	-	637303.89	2535335.33	-	Геодезический метод	0.1	$Mt = \sqrt{(m_0^2 + m_1^2)}$
-	н464О	-	-	-	637303.52	2535332.16	-	Геодезический метод	0.1	$Mt = \sqrt{(m_0^2 + m_1^2)}$
-	н465О	-	-	-	637304.47	2535330.36	-	Геодезический метод	0.1	$Mt = \sqrt{(m_0^2 + m_1^2)}$
-	н460О	-	-	-	637311.92	2535329.48	-	Геодезический метод	0.1	$Mt = \sqrt{(m_0^2 + m_1^2)}$

2. Характеристики здания, сооружения, объекта незавершенного строительства с кадастровым номером (обозначением): 29:26:010502:178

№ п/п	Наименование характеристики	Значение характеристики
1	2	3
1	Вид объекта недвижимости	здание
2	Ранее присвоенный государственный учетный номер здания, сооружения, объекта незавершенного строительства (кадастровый, инвентарный или условный номер)	-
3	Кадастровый номер земельного участка (земельных участков), в границах которого (которых) расположено здание, сооружение, объект незавершенного строительства	29:26:010502:78
4	Номер кадастрового квартала (кадастровых кварталов), в пределах которого (которых) расположено здание, сооружение, объекта незавершенного строительства	29:26:010502
5	Адрес здания, сооружения, объекта незавершенного строительства	Российская Федерация, Архангельская область, город Новодвинск, улица Двинская, дом 10
	Местоположение здания, сооружения, объекта незавершенного строительства	-

	Дополнительные сведения о местоположении	-
6	Иные сведения	

Описание местоположения здания, сооружения, объекта незавершенного строительства на земельном участке

1. Сведения о характерных точках контура
вид объекта недвижимости (здание, сооружение, объект незавершенного строительства) здание
кадастровый номер (обозначение) : 29:26:010502:179

Зона № 2

Номер контура	Номера характерных точек контура	Существующие			Уточненные			Метод определения координат	Средняя квадратическая погрешность определения координат характерной точки (Mt), м	Формулы, примененные для расчета средней квадратической погрешности определения координат характерной точки (Mt), м
		Координаты, м		R, м	Координаты, м		R, м			
		X	Y		X	Y				
1	2	3	4	5	6	7	8	9	10	11
-	н466О	-	-	-	637307.15	2535284.82	-	Геодезический метод	0.1	$Mt = \sqrt{(m_0^2 + m_1^2)}$
-	н467О	-	-	-	637307.74	2535290.94	-	Геодезический метод	0.1	$Mt = \sqrt{(m_0^2 + m_1^2)}$
-	н468О	-	-	-	637297.43	2535292.24	-	Геодезический метод	0.1	$Mt = \sqrt{(m_0^2 + m_1^2)}$
-	н469О	-	-	-	637296.67	2535286.17	-	Геодезический метод	0.1	$Mt = \sqrt{(m_0^2 + m_1^2)}$
-	н470О	-	-	-	637302.70	2535285.38	-	Геодезический метод	0.1	$Mt = \sqrt{(m_0^2 + m_1^2)}$
-	н471О	-	-	-	637302.53	2535284.07	-	Геодезический метод	0.1	$Mt = \sqrt{(m_0^2 + m_1^2)}$
-	н472О	-	-	-	637305.93	2535283.62	-	Геодезический метод	0.1	$Mt = \sqrt{(m_0^2 + m_1^2)}$
-	н473О	-	-	-	637306.09	2535284.93	-	Геодезический метод	0.1	$Mt = \sqrt{(m_0^2 + m_1^2)}$
-	н466О	-	-	-	637307.15	2535284.82	-	Геодезический метод	0.1	$Mt = \sqrt{(m_0^2 + m_1^2)}$

2. Характеристики здания, сооружения, объекта незавершенного строительства с кадастровым номером (обозначением): 29:26:010502:179

№ п/п	Наименование характеристики	Значение характеристики
1	2	3
1	Вид объекта недвижимости	здание
2	Ранее присвоенный государственный учетный номер здания, сооружения, объекта незавершенного строительства (кадастровый, инвентарный или условный номер)	-
3	Кадастровый номер земельного участка (земельных участков), в границах которого (которых) расположено здание, сооружение, объект незавершенного строительства	29:26:010502:11

4	Номер кадастрового квартала (кадастровых кварталов), в пределах которого (которых) расположено здание, сооружение, объекта незавершенного строительства	29:26:010502
5	Адрес здания, сооружения, объекта незавершенного строительства	Российская Федерация, Архангельская область, город Новодвинск, улица Двинская, дом 14
	Местоположение здания, сооружения, объекта незавершенного строительства	-
	Дополнительные сведения о местоположении	-
6	Иные сведения	

Описание местоположения здания, сооружения, объекта незавершенного строительства на земельном участке

1. Сведения о характерных точках контура
вид объекта недвижимости (здание, сооружение, объект незавершенного строительства) здание
кадастровый номер (обозначение) : 29:26:010502:180

Зона № 2

Номер контура	Номера характерных точек контура	Существующие			Уточненные			Метод определения координат	Средняя квадратическая погрешность определения координат характерной точки (Mt), м	Формулы, примененные для расчета средней квадратической погрешности определения координат характерной точки (Mt), м
		Координаты, м		R, м	Координаты, м		R, м			
		X	Y		X	Y				
1	2	3	4	5	6	7	8	9	10	11
-	н474О	-	-	-	637295.64	2535461.68	-	Геодезический метод	0.1	$Mt = \sqrt{(m_0^2 + m_1^2)}$
-	н475О	-	-	-	637297.36	2535474.21	-	Геодезический метод	0.1	$Mt = \sqrt{(m_0^2 + m_1^2)}$
-	н476О	-	-	-	637287.37	2535475.63	-	Геодезический метод	0.1	$Mt = \sqrt{(m_0^2 + m_1^2)}$
-	н477О	-	-	-	637285.65	2535463.10	-	Геодезический метод	0.1	$Mt = \sqrt{(m_0^2 + m_1^2)}$
-	н474О	-	-	-	637295.64	2535461.68	-	Геодезический метод	0.1	$Mt = \sqrt{(m_0^2 + m_1^2)}$

2. Характеристики здания, сооружения, объекта незавершенного строительства с кадастровым номером (обозначением): 29:26:010502:180

№ п/п	Наименование характеристики	Значение характеристики
1	2	3
1	Вид объекта недвижимости	здание
2	Ранее присвоенный государственный учетный номер здания, сооружения, объекта незавершенного строительства (кадастровый, инвентарный или условный номер)	-
3	Кадастровый номер земельного участка (земельных участков), в границах которого (которых) расположено здание, сооружение, объект незавершенного строительства	29:26:010502:30
4	Номер кадастрового квартала (кадастровых кварталов), в пределах которого (которых) расположено здание, сооружение, объекта незавершенного строительства	29:26:010502
5	Адрес здания, сооружения, объекта незавершенного строительства	Российская Федерация, Архангельская область, город Новодвинск, улица Двинская, дом 3
	Местоположение здания, сооружения, объекта незавершенного строительства	-
	Дополнительные сведения о местоположении	-
6	Иные сведения	

Описание местоположения здания, сооружения, объекта незавершенного строительства на земельном участке

1. Сведения о характерных точках контура
вид объекта недвижимости (здание, сооружение, объект незавершенного строительства) здание
кадастровый номер (обозначение) : 29:26:010502:181

Зона № 2

Номер контура	Номера характерных точек контура	Существующие			Уточненные			Метод определения координат	Средняя квадратическая погрешность определения координат характерной точки (Mt), м	Формулы, примененные для расчета средней квадратической погрешности определения координат характерной точки (Mt), м
		Координаты, м		R, м	Координаты, м		R, м			
		X	Y		X	Y				
1	2	3	4	5	6	7	8	9	10	11
-	н478О	-	-	-	637276.21	2535074.96	-	Геодезический метод	0.1	$Mt = \sqrt{(m_0^2 + m_1^2)}$
-	н479О	-	-	-	637277.24	2535081.10	-	Геодезический метод	0.1	$Mt = \sqrt{(m_0^2 + m_1^2)}$
-	н480О	-	-	-	637264.27	2535083.50	-	Геодезический метод	0.1	$Mt = \sqrt{(m_0^2 + m_1^2)}$
-	н481О	-	-	-	637263.23	2535077.35	-	Геодезический метод	0.1	$Mt = \sqrt{(m_0^2 + m_1^2)}$
-	н478О	-	-	-	637276.21	2535074.96	-	Геодезический метод	0.1	$Mt = \sqrt{(m_0^2 + m_1^2)}$

2. Характеристики здания, сооружения, объекта незавершенного строительства с кадастровым номером (обозначением): 29:26:010502:181

№ п/п	Наименование характеристики	Значение характеристики
1	2	3
1	Вид объекта недвижимости	здание
2	Ранее присвоенный государственный учетный номер здания, сооружения, объекта незавершенного строительства (кадастровый, инвентарный или условный номер)	-
3	Кадастровый номер земельного участка (земельных участков), в границах которого (которых) расположено здание, сооружение, объект незавершенного строительства	29:26:010502:18
4	Номер кадастрового квартала (кадастровых кварталов), в пределах которого (которых) расположено здание, сооружение, объекта незавершенного строительства	29:26:010502
5	Адрес здания, сооружения, объекта незавершенного строительства	Российская Федерация, Архангельская область, город Новодвинск, улица Двинская, дом 22
	Местоположение здания, сооружения, объекта незавершенного строительства	-
	Дополнительные сведения о местоположении	-
6	Иные сведения	

Описание местоположения здания, сооружения, объекта незавершенного строительства на земельном участке

1. Сведения о характерных точках контура
вид объекта недвижимости (здание, сооружение, объект незавершенного строительства) здание
кадастровый номер (обозначение) : 29:26:010502:688

Зона № 2

Номер контура	Номера характерных точек контура	Существующие			Уточненные			Метод определения координат	Средняя квадратическая погрешность определения координат характерной точки (Mt), м	Формулы, примененные для расчета средней квадратической погрешности определения координат характерной точки (Mt), м
		Координаты, м		R, м	Координаты, м		R, м			
		X	Y		X	Y				
1	2	3	4	5	6	7	8	9	10	11
-	н482О	-	-	-	636761.67	2535273.32	-	Геодезический метод	0.1	$Mt = \sqrt{(m_0^2 + m_1^2)}$
-	н483О	-	-	-	636762.06	2535277.76	-	Геодезический метод	0.1	$Mt = \sqrt{(m_0^2 + m_1^2)}$
-	н484О	-	-	-	636758.62	2535278.09	-	Геодезический метод	0.1	$Mt = \sqrt{(m_0^2 + m_1^2)}$
-	н485О	-	-	-	636758.22	2535273.64	-	Геодезический метод	0.1	$Mt = \sqrt{(m_0^2 + m_1^2)}$
-	н482О	-	-	-	636761.67	2535273.32	-	Геодезический метод	0.1	$Mt = \sqrt{(m_0^2 + m_1^2)}$

2. Характеристики здания, сооружения, объекта незавершенного строительства с кадастровым номером (обозначением): 29:26:010502:688

№ п/п	Наименование характеристики	Значение характеристики
1	2	3
1	Вид объекта недвижимости	здание
2	Ранее присвоенный государственный учетный номер здания, сооружения, объекта незавершенного строительства (кадастровый, инвентарный или условный номер)	-
3	Кадастровый номер земельного участка (земельных участков), в границах которого (которых) расположено здание, сооружение, объект незавершенного строительства	29:26:010502:8
4	Номер кадастрового квартала (кадастровых кварталов), в пределах которого (которых) расположено здание, сооружение, объекта незавершенного строительства	29:26:010502
5	Адрес здания, сооружения, объекта незавершенного строительства	Российская Федерация, Архангельская область, город Новодвинск, шоссе Холмогорское, дом 8
	Местоположение здания, сооружения, объекта незавершенного строительства	-
	Дополнительные сведения о местоположении	-
6	Иные сведения	

Описание местоположения здания, сооружения, объекта незавершенного строительства на земельном участке

1. Сведения о характерных точках контура
вид объекта недвижимости (здание, сооружение, объект незавершенного строительства) здание
кадастровый номер (обозначение) : 29:26:010502:699

Зона № 2

Номер контура	Номера характерных точек контура	Существующие			Уточненные			Метод определения координат	Средняя квадратическая погрешность определения координат характерной точки (Mt), м	Формулы, примененные для расчета средней квадратической погрешности определения координат характерной точки (Mt), м
		Координаты, м		R, м	Координаты, м		R, м			
		X	Y		X	Y				
1	2	3	4	5	6	7	8	9	10	11
-	н486О	-	-	-	635347.27	2536423.64	-	Геодезический метод	0.1	$Mt = \sqrt{(m_0^2 + m_1^2)}$
-	н487О	-	-	-	635350.85	2536430.17	-	Геодезический метод	0.1	$Mt = \sqrt{(m_0^2 + m_1^2)}$
-	н488О	-	-	-	635344.62	2536433.55	-	Геодезический метод	0.1	$Mt = \sqrt{(m_0^2 + m_1^2)}$
-	н489О	-	-	-	635341.07	2536427.01	-	Геодезический метод	0.1	$Mt = \sqrt{(m_0^2 + m_1^2)}$
-	н486О	-	-	-	635347.27	2536423.64	-	Геодезический метод	0.1	$Mt = \sqrt{(m_0^2 + m_1^2)}$

2. Характеристики здания, сооружения, объекта незавершенного строительства с кадастровым номером (обозначением): 29:26:010502:699

№ п/п	Наименование характеристики	Значение характеристики
1	2	3
1	Вид объекта недвижимости	здание
2	Ранее присвоенный государственный учетный номер здания, сооружения, объекта незавершенного строительства (кадастровый, инвентарный или условный номер)	-
3	Кадастровый номер земельного участка (земельных участков), в границах которого (которых) расположено здание, сооружение, объект незавершенного строительства	29:26:010502:82
4	Номер кадастрового квартала (кадастровых кварталов), в пределах которого (которых) расположено здание, сооружение, объекта незавершенного строительства	29:26:010502
5	Адрес здания, сооружения, объекта незавершенного строительства	Российская Федерация, Архангельская область, город Новодвинск, деревня Павлово, дом 9, корпус 4
	Местоположение здания, сооружения, объекта незавершенного строительства	-
	Дополнительные сведения о местоположении	-
6	Иные сведения	

Описание местоположения здания, сооружения, объекта незавершенного строительства на земельном участке

1. Сведения о характерных точках контура
вид объекта недвижимости (здание, сооружение, объект незавершенного строительства) здание
кадастровый номер (обозначение) : 29:26:010502:700

Зона № 2

Номер контура	Номера характерных точек контура	Существующие			Уточненные			Метод определения координат	Средняя квадратическая погрешность определения координат характерной точки (Mt), м	Формулы, примененные для расчета средней квадратической погрешности определения координат характерной точки (Mt), м
		Координаты, м		R, м	Координаты, м		R, м			
		X	Y		X	Y				
1	2	3	4	5	6	7	8	9	10	11
-	н490О	-	-	-	637317.85	2535402.39	-	Геодезический метод	0.1	$Mt = \sqrt{(m_0^2 + m_1^2)}$
-	н491О	-	-	-	637319.95	2535414.59	-	Геодезический метод	0.1	$Mt = \sqrt{(m_0^2 + m_1^2)}$
-	н492О	-	-	-	637307.21	2535416.76	-	Геодезический метод	0.1	$Mt = \sqrt{(m_0^2 + m_1^2)}$
-	н493О	-	-	-	637305.11	2535404.56	-	Геодезический метод	0.1	$Mt = \sqrt{(m_0^2 + m_1^2)}$
-	н490О	-	-	-	637317.85	2535402.39	-	Геодезический метод	0.1	$Mt = \sqrt{(m_0^2 + m_1^2)}$

2. Характеристики здания, сооружения, объекта незавершенного строительства с кадастровым номером (обозначением): 29:26:010502:700

№ п/п	Наименование характеристики	Значение характеристики
1	2	3
1	Вид объекта недвижимости	здание
2	Ранее присвоенный государственный учетный номер здания, сооружения, объекта незавершенного строительства (кадастровый, инвентарный или условный номер)	-
3	Кадастровый номер земельного участка (земельных участков), в границах которого (которых) расположено здание, сооружение, объект незавершенного строительства	29:26:010502:32
4	Номер кадастрового квартала (кадастровых кварталов), в пределах которого (которых) расположено здание, сооружение, объекта незавершенного строительства	29:26:010502
5	Адрес здания, сооружения, объекта незавершенного строительства	Российская Федерация, Архангельская область, город Новодвинск, улица Двинская, дом 6
	Местоположение здания, сооружения, объекта незавершенного строительства	-
	Дополнительные сведения о местоположении	-
6	Иные сведения	

Описание местоположения здания, сооружения, объекта незавершенного строительства на земельном участке

1. Сведения о характерных точках контура
вид объекта недвижимости (здание, сооружение, объект незавершенного строительства) здание
кадастровый номер (обозначение) : 29:26:000000:799

Зона № 2

Номер контура	Номера характерных точек контура	Существующие			Уточненные			Метод определения координат	Средняя квадратическая погрешность определения координат характерной точки (Mt), м	Формулы, примененные для расчета средней квадратической погрешности определения координат характерной точки (Mt), м
		Координаты, м		R, м	Координаты, м		R, м			
		X	Y		X	Y				
1	2	3	4	5	6	7	8	9	10	11
-	н494О	-	-	-	638868.48	2532571.67	-	Геодезический метод	0.1	$Mt = \sqrt{(m_0^2 + m_1^2)}$
-	н495О	-	-	-	638868.91	2532581.34	-	Геодезический метод	0.1	$Mt = \sqrt{(m_0^2 + m_1^2)}$
-	н496О	-	-	-	638862.84	2532581.77	-	Геодезический метод	0.1	$Mt = \sqrt{(m_0^2 + m_1^2)}$
-	183	-	-	-	638862.41	2532572.13	-	Геодезический метод	0.1	$Mt = \sqrt{(m_0^2 + m_1^2)}$
-	н494О	-	-	-	638868.48	2532571.67	-	Геодезический метод	0.1	$Mt = \sqrt{(m_0^2 + m_1^2)}$

2. Характеристики здания, сооружения, объекта незавершенного строительства с кадастровым номером (обозначением): 29:26:000000:799

№ п/п	Наименование характеристики	Значение характеристики
1	2	3
1	Вид объекта недвижимости	здание
2	Ранее присвоенный государственный учетный номер здания, сооружения, объекта незавершенного строительства (кадастровый, инвентарный или условный номер)	-
3	Кадастровый номер земельного участка (земельных участков), в границах которого (которых) расположено здание, сооружение, объект незавершенного строительства	29:26:010301:161
4	Номер кадастрового квартала (кадастровых кварталов), в пределах которого (которых) расположено здание, сооружение, объекта незавершенного строительства	29:26:010301
5	Адрес здания, сооружения, объекта незавершенного строительства	Российская Федерация, Архангельская область, город Новодвинск, улица Солнечная
	Местоположение здания, сооружения, объекта незавершенного строительства	-
	Дополнительные сведения о местоположении	-
6	Иные сведения	

Описание местоположения здания, сооружения, объекта незавершенного строительства на земельном участке

1. Сведения о характерных точках контура
вид объекта недвижимости (здание, сооружение, объект незавершенного строительства) здание
кадастровый номер (обозначение) : 29:26:010101:436

Зона № 2

Номер контура	Номера характерных точек контура	Существующие			Уточненные			Метод определения координат	Средняя квадратическая погрешность определения координат характерной точки (Mt), м	Формулы, примененные для расчета средней квадратической погрешности определения координат характерной точки (Mt), м
		Координаты, м		R, м	Координаты, м		R, м			
		X	Y		X	Y				
1	2	3	4	5	6	7	8	9	10	11
-	н183О	-	-	-	638960.42	2532607.31	-	Геодезический метод	0.1	$Mt = \sqrt{(m_0^2 + m_1^2)}$
-	н267О	-	-	-	638961.01	2532611.17	-	Геодезический метод	0.1	$Mt = \sqrt{(m_0^2 + m_1^2)}$
-	н282О	-	-	-	638961.34	2532613.32	-	Геодезический метод	0.1	$Mt = \sqrt{(m_0^2 + m_1^2)}$
-	34	-	-	-	638948.93	2532615.24	-	Геодезический метод	0.1	$Mt = \sqrt{(m_0^2 + m_1^2)}$
-	н184О	-	-	-	638948.02	2532609.19	-	Геодезический метод	0.1	$Mt = \sqrt{(m_0^2 + m_1^2)}$
-	н183О	-	-	-	638960.42	2532607.31	-	Геодезический метод	0.1	$Mt = \sqrt{(m_0^2 + m_1^2)}$

2. Характеристики здания, сооружения, объекта незавершенного строительства с кадастровым номером (обозначением): 29:26:010101:436

№ п/п	Наименование характеристики	Значение характеристики
1	2	3
1	Вид объекта недвижимости	здание
2	Ранее присвоенный государственный учетный номер здания, сооружения, объекта незавершенного строительства (кадастровый, инвентарный или условный номер)	-
3	Кадастровый номер земельного участка (земельных участков), в границах которого (которых) расположено здание, сооружение, объект незавершенного строительства	29:26:010301:79
4	Номер кадастрового квартала (кадастровых кварталов), в пределах которого (которых) расположено здание, сооружение, объекта незавершенного строительства	29:26:010301
5	Адрес здания, сооружения, объекта незавершенного строительства	Российская Федерация, Архангельская область, город Новодвинск, улица Декабристов
	Местоположение здания, сооружения, объекта незавершенного строительства	-
	Дополнительные сведения о местоположении	-
6	Иные сведения	

Описание местоположения здания, сооружения, объекта незавершенного строительства на земельном участке

1. Сведения о характерных точках контура
вид объекта недвижимости (здание, сооружение, объект незавершенного строительства) здание
кадастровый номер (обозначение) : 29:26:010301:155

Зона № 2

Номер контура	Номера характерных точек контура	Существующие			Уточненные			Метод определения координат	Средняя квадратическая погрешность определения координат характерной точки (Mt), м	Формулы, примененные для расчета средней квадратической погрешности определения координат характерной точки (Mt), м
		Координаты, м		R, м	Координаты, м		R, м			
		X	Y		X	Y				
1	2	3	4	5	6	7	8	9	10	11
-	н497О	-	-	-	638818.95	2532586.69	-	Геодезический метод	0.1	$Mt = \sqrt{(m_0^2 + m_1^2)}$
-	н498О	-	-	-	638819.18	2532591.64	-	Геодезический метод	0.1	$Mt = \sqrt{(m_0^2 + m_1^2)}$
-	н499О	-	-	-	638812.27	2532591.96	-	Геодезический метод	0.1	$Mt = \sqrt{(m_0^2 + m_1^2)}$
-	н500О	-	-	-	638812.04	2532586.94	-	Геодезический метод	0.1	$Mt = \sqrt{(m_0^2 + m_1^2)}$
-	н497О	-	-	-	638818.95	2532586.69	-	Геодезический метод	0.1	$Mt = \sqrt{(m_0^2 + m_1^2)}$

2. Характеристики здания, сооружения, объекта незавершенного строительства с кадастровым номером (обозначением): 29:26:010301:155

№ п/п	Наименование характеристики	Значение характеристики
1	2	3
1	Вид объекта недвижимости	здание
2	Ранее присвоенный государственный учетный номер здания, сооружения, объекта незавершенного строительства (кадастровый, инвентарный или условный номер)	-
3	Кадастровый номер земельного участка (земельных участков), в границах которого (которых) расположено здание, сооружение, объект незавершенного строительства	29:26:010301:133
4	Номер кадастрового квартала (кадастровых кварталов), в пределах которого (которых) расположено здание, сооружение, объекта незавершенного строительства	29:26:010301
5	Адрес здания, сооружения, объекта незавершенного строительства	Российская Федерация, Архангельская область, город Новодвинск
	Местоположение здания, сооружения, объекта незавершенного строительства	-
	Дополнительные сведения о местоположении	-
6	Иные сведения	

Описание местоположения здания, сооружения, объекта незавершенного строительства на земельном участке

1. Сведения о характерных точках контура
вид объекта недвижимости (здание, сооружение, объект незавершенного строительства)
объект незавершенного строительства

кадастровый номер (обозначение) : 29:26:000000:90

Зона № 2

Номер контура	Номера характерных точек контура	Существующие			Уточненные			Метод определения координат	Средняя квадратическая погрешность определения координат характерной точки (Mt), м	Формулы, примененные для расчета средней квадратической погрешности определения координат характерной точки (Mt), м
		Координаты, м		R, м	Координаты, м		R, м			
		X	Y		X	Y				
1	2	3	4	5	6	7	8	9	10	11
-	н503О	-	-	-	636239.78	2535690.46	-	Геодезический метод	0.1	$Mt = \sqrt{(m_0^2 + m_1^2)}$
-	н504О	-	-	-	636245.23	2535700.88	-	Геодезический метод	0.1	$Mt = \sqrt{(m_0^2 + m_1^2)}$
-	н505О	-	-	-	636264.02	2535691.14	-	Геодезический метод	0.1	$Mt = \sqrt{(m_0^2 + m_1^2)}$
-	н506О	-	-	-	636271.83	2535706.01	-	Геодезический метод	0.1	$Mt = \sqrt{(m_0^2 + m_1^2)}$
-	н507О	-	-	-	636252.21	2535716.23	-	Геодезический метод	0.1	$Mt = \sqrt{(m_0^2 + m_1^2)}$
-	н508О	-	-	-	636250.56	2535713.23	-	Геодезический метод	0.1	$Mt = \sqrt{(m_0^2 + m_1^2)}$
-	н509О	-	-	-	636246.33	2535715.47	-	Геодезический метод	0.1	$Mt = \sqrt{(m_0^2 + m_1^2)}$
-	н510О	-	-	-	636263.21	2535747.59	-	Геодезический метод	0.1	$Mt = \sqrt{(m_0^2 + m_1^2)}$
-	н511О	-	-	-	636251.65	2535753.69	-	Геодезический метод	0.1	$Mt = \sqrt{(m_0^2 + m_1^2)}$
-	н512О	-	-	-	636249.33	2535749.26	-	Геодезический метод	0.1	$Mt = \sqrt{(m_0^2 + m_1^2)}$
-	н513О	-	-	-	636247.33	2535750.32	-	Геодезический метод	0.1	$Mt = \sqrt{(m_0^2 + m_1^2)}$
-	н514О	-	-	-	636247.60	2535750.83	-	Геодезический метод	0.1	$Mt = \sqrt{(m_0^2 + m_1^2)}$
-	н515О	-	-	-	636243.90	2535752.77	-	Геодезический метод	0.1	$Mt = \sqrt{(m_0^2 + m_1^2)}$
-	н516О	-	-	-	636229.99	2535726.44	-	Геодезический метод	0.1	$Mt = \sqrt{(m_0^2 + m_1^2)}$
-	н517О	-	-	-	636233.22	2535724.75	-	Геодезический метод	0.1	$Mt = \sqrt{(m_0^2 + m_1^2)}$

1. Сведения о характерных точках контура
вид объекта недвижимости (здание, сооружение, объект незавершенного строительства)
объект незавершенного строительства

кадастровый номер (обозначение) : 29:26:000000:90

-	н518О	-	-	-	636230.86	2535720.25	-	Геодезический метод	0.1	$Mt = \sqrt{(m_0^2 + m_1^2)}$
-	н519О	-	-	-	636204.01	2535734.30	-	Геодезический метод	0.1	$Mt = \sqrt{(m_0^2 + m_1^2)}$
-	н520О	-	-	-	636200.62	2535727.79	-	Геодезический метод	0.1	$Mt = \sqrt{(m_0^2 + m_1^2)}$
-	н521О	-	-	-	636201.05	2535727.56	-	Геодезический метод	0.1	$Mt = \sqrt{(m_0^2 + m_1^2)}$
-	н522О	-	-	-	636200.12	2535725.76	-	Геодезический метод	0.1	$Mt = \sqrt{(m_0^2 + m_1^2)}$
-	н523О	-	-	-	636199.69	2535726.02	-	Геодезический метод	0.1	$Mt = \sqrt{(m_0^2 + m_1^2)}$
-	н524О	-	-	-	636196.26	2535719.40	-	Геодезический метод	0.1	$Mt = \sqrt{(m_0^2 + m_1^2)}$
-	н525О	-	-	-	636220.19	2535706.90	-	Геодезический метод	0.1	$Mt = \sqrt{(m_0^2 + m_1^2)}$
-	н526О	-	-	-	636217.66	2535702.06	-	Геодезический метод	0.1	$Mt = \sqrt{(m_0^2 + m_1^2)}$
-	н503О	-	-	-	636239.78	2535690.46	-	Геодезический метод	0.1	$Mt = \sqrt{(m_0^2 + m_1^2)}$

2. Характеристики здания, сооружения, объекта незавершенного строительства с кадастровым номером (обозначением): 29:26:000000:90

№ п/п	Наименование характеристики	Значение характеристики
1	2	3
1	Вид объекта недвижимости	объект незавершенного строительства
2	Ранее присвоенный государственный учетный номер здания, сооружения, объекта незавершенного строительства (кадастровый, инвентарный или условный номер)	-
3	Кадастровый номер земельного участка (земельных участков), в границах которого (которых) расположено здание, сооружение, объект незавершенного строительства	29:26:010502:88
4	Номер кадастрового квартала (кадастровых кварталов), в пределах которого (которых) расположено здание, сооружение, объекта незавершенного строительства	29:26:010502
5	Адрес здания, сооружения, объекта незавершенного строительства	Российская Федерация, Архангельская область, город Новодвинск
	Местоположение здания, сооружения, объекта незавершенного строительства	-
	Дополнительные сведения о местоположении	-
6	Иные сведения	

Описание местоположения здания, сооружения, объекта незавершенного строительства на земельном участке

1. Сведения о характерных точках контура
вид объекта недвижимости (здание, сооружение, объект незавершенного строительства)
объект незавершенного строительства

кадастровый номер (обозначение) : 29:26:000000:68

Зона № 2

Номер контура	Номера характерных точек контура	Существующие			Уточненные			Метод определения координат	Средняя квадратическая погрешность определения координат характерной точки (Mt), м	Формулы, примененные для расчета средней квадратической погрешности определения координат характерной точки (Mt), м
		Координаты, м		R, м	Координаты, м		R, м			
		X	Y		X	Y				
1	2	3	4	5	6	7	8	9	10	11
-	н527О	-	-	-	635890.70	2535743.13	-	Геодезический метод	0.1	$Mt = \sqrt{(m_0^2 + m_1^2)}$
-	н528О	-	-	-	635896.47	2535754.15	-	Геодезический метод	0.1	$Mt = \sqrt{(m_0^2 + m_1^2)}$
-	н529О	-	-	-	635832.45	2535787.71	-	Геодезический метод	0.1	$Mt = \sqrt{(m_0^2 + m_1^2)}$
-	н530О	-	-	-	635826.68	2535776.70	-	Геодезический метод	0.1	$Mt = \sqrt{(m_0^2 + m_1^2)}$
-	н527О	-	-	-	635890.70	2535743.13	-	Геодезический метод	0.1	$Mt = \sqrt{(m_0^2 + m_1^2)}$

2. Характеристики здания, сооружения, объекта незавершенного строительства с кадастровым номером (обозначением): 29:26:000000:68

№ п/п	Наименование характеристики	Значение характеристики
1	2	3
1	Вид объекта недвижимости	объект незавершенного строительства
2	Ранее присвоенный государственный учетный номер здания, сооружения, объекта незавершенного строительства (кадастровый, инвентарный или условный номер)	-
3	Кадастровый номер земельного участка (земельных участков), в границах которого (которых) расположено здание, сооружение, объект незавершенного строительства	29:26:010502:89
4	Номер кадастрового квартала (кадастровых кварталов), в пределах которого (которых) расположено здание, сооружение, объекта незавершенного строительства	29:26:010502
5	Адрес здания, сооружения, объекта незавершенного строительства	Российская Федерация, Архангельская область, город Новодвинск
	Местоположение здания, сооружения, объекта незавершенного строительства	-
	Дополнительные сведения о местоположении	-
6	Иные сведения	

Описание местоположения здания, сооружения, объекта незавершенного строительства на земельном участке

1. Сведения о характерных точках контура
вид объекта недвижимости (здание, сооружение, объект незавершенного строительства) здание
кадастровый номер (обозначение) : 29:26:010502:701

Зона № 2

Номер контура	Номера характерных точек контура	Существующие			Уточненные			Метод определения координат	Средняя квадратическая погрешность определения координат характерной точки (Mt), м	Формулы, примененные для расчета средней квадратической погрешности определения координат характерной точки (Mt), м
		Координаты, м		R, м	Координаты, м		R, м			
		X	Y		X	Y				
1	2	3	4	5	6	7	8	9	10	11
-	н531О	-	-	-	637268.82	2535305.19	-	Геодезический метод	0.1	$Mt = \sqrt{(m_0^2 + m_1^2)}$
-	н532О	-	-	-	637270.34	2535316.03	-	Геодезический метод	0.1	$Mt = \sqrt{(m_0^2 + m_1^2)}$
-	н533О	-	-	-	637258.15	2535318.04	-	Геодезический метод	0.1	$Mt = \sqrt{(m_0^2 + m_1^2)}$
-	н534О	-	-	-	637256.64	2535307.20	-	Геодезический метод	0.1	$Mt = \sqrt{(m_0^2 + m_1^2)}$
-	н531О	-	-	-	637268.82	2535305.19	-	Геодезический метод	0.1	$Mt = \sqrt{(m_0^2 + m_1^2)}$

2. Характеристики здания, сооружения, объекта незавершенного строительства с кадастровым номером (обозначением): 29:26:010502:701

№ п/п	Наименование характеристики	Значение характеристики
1	2	3
1	Вид объекта недвижимости	здание
2	Ранее присвоенный государственный учетный номер здания, сооружения, объекта незавершенного строительства (кадастровый, инвентарный или условный номер)	-
3	Кадастровый номер земельного участка (земельных участков), в границах которого (которых) расположено здание, сооружение, объект незавершенного строительства	29:26:010502:27
4	Номер кадастрового квартала (кадастровых кварталов), в пределах которого (которых) расположено здание, сооружение, объекта незавершенного строительства	29:26:010502
5	Адрес здания, сооружения, объекта незавершенного строительства	Российская Федерация, Архангельская область, город Новодвинск, улица Двинская, дом 13
	Местоположение здания, сооружения, объекта незавершенного строительства	-
	Дополнительные сведения о местоположении	-
6	Иные сведения	

Описание местоположения здания, сооружения, объекта незавершенного строительства на земельном участке

1. Сведения о характерных точках контура
вид объекта недвижимости (здание, сооружение, объект незавершенного строительства) здание
кадастровый номер (обозначение) : 29:26:010502:702

Зона № 2

Номер контура	Номера характерных точек контура	Существующие			Уточненные			Метод определения координат	Средняя квадратическая погрешность определения координат характерной точки (Mt), м	Формулы, примененные для расчета средней квадратической погрешности определения координат характерной точки (Mt), м
		Координаты, м		R, м	Координаты, м		R, м			
		X	Y		X	Y				
1	2	3	4	5	6	7	8	9	10	11
-	н535О	-	-	-	637312.85	2535359.65	-	Геодезический метод	0.1	$Mt = \sqrt{(m_0^2 + m_1^2)}$
-	н536О	-	-	-	637314.02	2535368.07	-	Геодезический метод	0.1	$Mt = \sqrt{(m_0^2 + m_1^2)}$
-	н537О	-	-	-	637304.42	2535369.79	-	Геодезический метод	0.1	$Mt = \sqrt{(m_0^2 + m_1^2)}$
-	н538О	-	-	-	637303.25	2535361.37	-	Геодезический метод	0.1	$Mt = \sqrt{(m_0^2 + m_1^2)}$
-	н535О	-	-	-	637312.85	2535359.65	-	Геодезический метод	0.1	$Mt = \sqrt{(m_0^2 + m_1^2)}$

2. Характеристики здания, сооружения, объекта незавершенного строительства с кадастровым номером (обозначением): 29:26:010502:702

№ п/п	Наименование характеристики	Значение характеристики
1	2	3
1	Вид объекта недвижимости	здание
2	Ранее присвоенный государственный учетный номер здания, сооружения, объекта незавершенного строительства (кадастровый, инвентарный или условный номер)	-
3	Кадастровый номер земельного участка (земельных участков), в границах которого (которых) расположено здание, сооружение, объект незавершенного строительства	29:26:010502:2
4	Номер кадастрового квартала (кадастровых кварталов), в пределах которого (которых) расположено здание, сооружение, объекта незавершенного строительства	29:26:010502
5	Адрес здания, сооружения, объекта незавершенного строительства	Российская Федерация, Архангельская область, город Новодвинск, улица Двинская, дом 8
	Местоположение здания, сооружения, объекта незавершенного строительства	-
	Дополнительные сведения о местоположении	-
6	Иные сведения	

Описание местоположения здания, сооружения, объекта незавершенного строительства на земельном участке

1. Сведения о характерных точках контура
вид объекта недвижимости (здание, сооружение, объект незавершенного строительства) здание
кадастровый номер (обозначение) : 29:26:010502:703

Зона № 2

Номер контура	Номера характерных точек контура	Существующие			Уточненные			Метод определения координат	Средняя квадратическая погрешность определения координат характерной точки (Mt), м	Формулы, примененные для расчета средней квадратической погрешности определения координат характерной точки (Mt), м
		Координаты, м		R, м	Координаты, м		R, м			
		X	Y		X	Y				
1	2	3	4	5	6	7	8	9	10	11
-	н539О	-	-	-	637325.49	2535442.43	-	Геодезический метод	0.1	$Mt = \sqrt{(m_0^2 + m_1^2)}$
-	н540О	-	-	-	637327.80	2535454.75	-	Геодезический метод	0.1	$Mt = \sqrt{(m_0^2 + m_1^2)}$
-	н541О	-	-	-	637315.00	2535457.08	-	Геодезический метод	0.1	$Mt = \sqrt{(m_0^2 + m_1^2)}$
-	н542О	-	-	-	637312.69	2535444.77	-	Геодезический метод	0.1	$Mt = \sqrt{(m_0^2 + m_1^2)}$
-	н539О	-	-	-	637325.49	2535442.43	-	Геодезический метод	0.1	$Mt = \sqrt{(m_0^2 + m_1^2)}$

2. Характеристики здания, сооружения, объекта незавершенного строительства с кадастровым номером (обозначением): 29:26:010502:703

№ п/п	Наименование характеристики	Значение характеристики
1	2	3
1	Вид объекта недвижимости	здание
2	Ранее присвоенный государственный учетный номер здания, сооружения, объекта незавершенного строительства (кадастровый, инвентарный или условный номер)	-
3	Кадастровый номер земельного участка (земельных участков), в границах которого (которых) расположено здание, сооружение, объект незавершенного строительства	29:26:010502:31
4	Номер кадастрового квартала (кадастровых кварталов), в пределах которого (которых) расположено здание, сооружение, объекта незавершенного строительства	29:26:010502
5	Адрес здания, сооружения, объекта незавершенного строительства	Российская Федерация, Архангельская область, город Новодвинск, улица Двинская, дом 4
	Местоположение здания, сооружения, объекта незавершенного строительства	-
	Дополнительные сведения о местоположении	-
6	Иные сведения	

Описание местоположения здания, сооружения, объекта незавершенного строительства на земельном участке

1. Сведения о характерных точках контура
вид объекта недвижимости (здание, сооружение, объект незавершенного строительства) здание
кадастровый номер (обозначение) : 29:26:010502:704

Зона № 2

Номер контура	Номера характерных точек контура	Существующие			Уточненные			Метод определения координат	Средняя квадратическая погрешность определения координат характерной точки (Mt), м	Формулы, примененные для расчета средней квадратической погрешности определения координат характерной точки (Mt), м
		Координаты, м		R, м	Координаты, м		R, м			
		X	Y		X	Y				
1	2	3	4	5	6	7	8	9	10	11
-	н543О	-	-	-	637321.54	2535125.61	-	Геодезический метод	0.1	$Mt = \sqrt{(m_0^2 + m_1^2)}$
-	н544О	-	-	-	637322.33	2535131.76	-	Геодезический метод	0.1	$Mt = \sqrt{(m_0^2 + m_1^2)}$
-	н545О	-	-	-	637306.13	2535133.83	-	Геодезический метод	0.1	$Mt = \sqrt{(m_0^2 + m_1^2)}$
-	н546О	-	-	-	637305.09	2535126.72	-	Геодезический метод	0.1	$Mt = \sqrt{(m_0^2 + m_1^2)}$
-	н547О	-	-	-	637313.32	2535125.36	-	Геодезический метод	0.1	$Mt = \sqrt{(m_0^2 + m_1^2)}$
-	н548О	-	-	-	637313.57	2535126.75	-	Геодезический метод	0.1	$Mt = \sqrt{(m_0^2 + m_1^2)}$
-	н543О	-	-	-	637321.54	2535125.61	-	Геодезический метод	0.1	$Mt = \sqrt{(m_0^2 + m_1^2)}$

2. Характеристики здания, сооружения, объекта незавершенного строительства с кадастровым номером (обозначением): 29:26:010502:704

№ п/п	Наименование характеристики	Значение характеристики
1	2	3
1	Вид объекта недвижимости	здание
2	Ранее присвоенный государственный учетный номер здания, сооружения, объекта незавершенного строительства (кадастровый, инвентарный или условный номер)	-
3	Кадастровый номер земельного участка (земельных участков), в границах которого (которых) расположено здание, сооружение, объект незавершенного строительства	29:26:010502:35
4	Номер кадастрового квартала (кадастровых кварталов), в пределах которого (которых) расположено здание, сооружение, объекта незавершенного строительства	29:26:010502
5	Адрес здания, сооружения, объекта незавершенного строительства	Российская Федерация, Архангельская область, город Новодвинск, улица Северная, дом 27
	Местоположение здания, сооружения, объекта незавершенного строительства	-

	Дополнительные сведения о местоположении	-
6	Иные сведения	

Описание местоположения здания, сооружения, объекта незавершенного строительства на земельном участке

1. Сведения о характерных точках контура
вид объекта недвижимости (здание, сооружение, объект незавершенного строительства) здание
кадастровый номер (обозначение) : 29:26:010502:710

Зона № 2

Номер контура	Номера характерных точек контура	Существующие			Уточненные			Метод определения координат	Средняя квадратическая погрешность определения координат характерной точки (Mt), м	Формулы, примененные для расчета средней квадратической погрешности определения координат характерной точки (Mt), м
		Координаты, м		R, м	Координаты, м		R, м			
		X	Y		X	Y				
1	2	3	4	5	6	7	8	9	10	11
-	н549О	-	-	-	637260.48	2535238.70	-	Геодезический метод	0.1	$Mt = \sqrt{(m_0^2 + m_1^2)}$
-	н550О	-	-	-	637262.46	2535250.12	-	Геодезический метод	0.1	$Mt = \sqrt{(m_0^2 + m_1^2)}$
-	н551О	-	-	-	637253.95	2535251.59	-	Геодезический метод	0.1	$Mt = \sqrt{(m_0^2 + m_1^2)}$
-	н552О	-	-	-	637251.98	2535240.17	-	Геодезический метод	0.1	$Mt = \sqrt{(m_0^2 + m_1^2)}$
-	н549О	-	-	-	637260.48	2535238.70	-	Геодезический метод	0.1	$Mt = \sqrt{(m_0^2 + m_1^2)}$

2. Характеристики здания, сооружения, объекта незавершенного строительства с кадастровым номером (обозначением): 29:26:010502:710

№ п/п	Наименование характеристики	Значение характеристики
1	2	3
1	Вид объекта недвижимости	здание
2	Ранее присвоенный государственный учетный номер здания, сооружения, объекта незавершенного строительства (кадастровый, инвентарный или условный номер)	-
3	Кадастровый номер земельного участка (земельных участков), в границах которого (которых) расположено здание, сооружение, объект незавершенного строительства	29:26:010502:25
4	Номер кадастрового квартала (кадастровых кварталов), в пределах которого (которых) расположено здание, сооружение, объекта незавершенного строительства	29:26:010502
5	Адрес здания, сооружения, объекта незавершенного строительства	Российская Федерация, Архангельская область, город Новодвинск, улица Двинская, дом 17
	Местоположение здания, сооружения, объекта незавершенного строительства	-
	Дополнительные сведения о местоположении	-
6	Иные сведения	

Описание местоположения здания, сооружения, объекта незавершенного строительства на земельном участке

1. Сведения о характерных точках контура
вид объекта недвижимости (здание, сооружение, объект незавершенного строительства) здание
кадастровый номер (обозначение) : 29:26:010502:714

Зона № 2

Номер контура	Номера характерных точек контура	Существующие			Уточненные			Метод определения координат	Средняя квадратическая погрешность определения координат характерной точки (Mt), м	Формулы, примененные для расчета средней квадратической погрешности определения координат характерной точки (Mt), м
		Координаты, м		R, м	Координаты, м		R, м			
		X	Y		X	Y				
1	2	3	4	5	6	7	8	9	10	11
-	н553О	-	-	-	635205.85	2536526.53	-	Геодезический метод	0.1	$Mt = \sqrt{(m_0^2 + m_1^2)}$
-	н554О	-	-	-	635212.14	2536530.44	-	Геодезический метод	0.1	$Mt = \sqrt{(m_0^2 + m_1^2)}$
-	н555О	-	-	-	635205.30	2536542.51	-	Геодезический метод	0.1	$Mt = \sqrt{(m_0^2 + m_1^2)}$
-	н556О	-	-	-	635198.92	2536538.56	-	Геодезический метод	0.1	$Mt = \sqrt{(m_0^2 + m_1^2)}$
-	н553О	-	-	-	635205.85	2536526.53	-	Геодезический метод	0.1	$Mt = \sqrt{(m_0^2 + m_1^2)}$

2. Характеристики здания, сооружения, объекта незавершенного строительства с кадастровым номером (обозначением): 29:26:010502:714

№ п/п	Наименование характеристики	Значение характеристики
1	2	3
1	Вид объекта недвижимости	здание
2	Ранее присвоенный государственный учетный номер здания, сооружения, объекта незавершенного строительства (кадастровый, инвентарный или условный номер)	-
3	Кадастровый номер земельного участка (земельных участков), в границах которого (которых) расположено здание, сооружение, объект незавершенного строительства	29:26:010502:9
4	Номер кадастрового квартала (кадастровых кварталов), в пределах которого (которых) расположено здание, сооружение, объекта незавершенного строительства	29:26:010502
5	Адрес здания, сооружения, объекта незавершенного строительства	Российская Федерация, Архангельская область, город Новодвинск, деревня Павлово, дом 3
	Местоположение здания, сооружения, объекта незавершенного строительства	-
	Дополнительные сведения о местоположении	-
6	Иные сведения	

Описание местоположения здания, сооружения, объекта незавершенного строительства на земельном участке

1. Сведения о характерных точках контура
вид объекта недвижимости (здание, сооружение, объект незавершенного строительства) здание
кадастровый номер (обозначение) : 29:26:010502:712

Зона № 2

Номер контура	Номера характерных точек контура	Существующие			Уточненные			Метод определения координат	Средняя квадратическая погрешность определения координат характерной точки (Mt), м	Формулы, примененные для расчета средней квадратической погрешности определения координат характерной точки (Mt), м
		Координаты, м		R, м	Координаты, м		R, м			
		X	Y		X	Y				
1	2	3	4	5	6	7	8	9	10	11
-	н557О	-	-	-	635158.95	2536517.79	-	Геодезический метод	0.1	$Mt = \sqrt{(m_0^2 + m_1^2)}$
-	н558О	-	-	-	635162.63	2536522.35	-	Геодезический метод	0.1	$Mt = \sqrt{(m_0^2 + m_1^2)}$
-	н559О	-	-	-	635159.69	2536524.63	-	Геодезический метод	0.1	$Mt = \sqrt{(m_0^2 + m_1^2)}$
-	н560О	-	-	-	635155.96	2536519.97	-	Геодезический метод	0.1	$Mt = \sqrt{(m_0^2 + m_1^2)}$
-	н557О	-	-	-	635158.95	2536517.79	-	Геодезический метод	0.1	$Mt = \sqrt{(m_0^2 + m_1^2)}$

2. Характеристики здания, сооружения, объекта незавершенного строительства с кадастровым номером (обозначением): 29:26:010502:712

№ п/п	Наименование характеристики	Значение характеристики
1	2	3
1	Вид объекта недвижимости	здание
2	Ранее присвоенный государственный учетный номер здания, сооружения, объекта незавершенного строительства (кадастровый, инвентарный или условный номер)	-
3	Кадастровый номер земельного участка (земельных участков), в границах которого (которых) расположено здание, сооружение, объект незавершенного строительства	29:26:010502:42
4	Номер кадастрового квартала (кадастровых кварталов), в пределах которого (которых) расположено здание, сооружение, объекта незавершенного строительства	29:26:010502
5	Адрес здания, сооружения, объекта незавершенного строительства	Российская Федерация, Архангельская область, город Новодвинск, деревня Павлово, дом 1, корпус 1
	Местоположение здания, сооружения, объекта незавершенного строительства	-
	Дополнительные сведения о местоположении	-
6	Иные сведения	

Описание местоположения здания, сооружения, объекта незавершенного строительства на земельном участке

1. Сведения о характерных точках контура
вид объекта недвижимости (здание, сооружение, объект незавершенного строительства) здание
кадастровый номер (обозначение) : 29:26:010502:719

Зона № 2

Номер контура	Номера характерных точек контура	Существующие			Уточненные			Метод определения координат	Средняя квадратическая погрешность определения координат характерной точки (Mt), м	Формулы, примененные для расчета средней квадратической погрешности определения координат характерной точки (Mt), м
		Координаты, м		R, м	Координаты, м		R, м			
		X	Y		X	Y				
1	2	3	4	5	6	7	8	9	10	11
-	н561О	-	-	-	635301.46	2536445.17	-	Геодезический метод	0.1	$Mt = \sqrt{(m_0^2 + m_1^2)}$
-	н562О	-	-	-	635305.45	2536454.36	-	Геодезический метод	0.1	$Mt = \sqrt{(m_0^2 + m_1^2)}$
-	н563О	-	-	-	635298.77	2536457.44	-	Геодезический метод	0.1	$Mt = \sqrt{(m_0^2 + m_1^2)}$
-	н564О	-	-	-	635294.78	2536448.25	-	Геодезический метод	0.1	$Mt = \sqrt{(m_0^2 + m_1^2)}$
-	н561О	-	-	-	635301.46	2536445.17	-	Геодезический метод	0.1	$Mt = \sqrt{(m_0^2 + m_1^2)}$

2. Характеристики здания, сооружения, объекта незавершенного строительства с кадастровым номером (обозначением): 29:26:010502:719

№ п/п	Наименование характеристики	Значение характеристики
1	2	3
1	Вид объекта недвижимости	здание
2	Ранее присвоенный государственный учетный номер здания, сооружения, объекта незавершенного строительства (кадастровый, инвентарный или условный номер)	-
3	Кадастровый номер земельного участка (земельных участков), в границах которого (которых) расположено здание, сооружение, объект незавершенного строительства	29:26:010502:83
4	Номер кадастрового квартала (кадастровых кварталов), в пределах которого (которых) расположено здание, сооружение, объекта незавершенного строительства	29:26:010502
5	Адрес здания, сооружения, объекта незавершенного строительства	Российская Федерация, Архангельская область, город Новодвинск, деревня Павлово, дом 9, корпус 1
	Местоположение здания, сооружения, объекта незавершенного строительства	-
	Дополнительные сведения о местоположении	-
6	Иные сведения	

Описание местоположения здания, сооружения, объекта незавершенного строительства на земельном участке

1. Сведения о характерных точках контура
вид объекта недвижимости (здание, сооружение, объект незавершенного строительства) здание
кадастровый номер (обозначение) : 29:26:010502:720

Зона № 2

Номер контура	Номера характерных точек контура	Существующие			Уточненные			Метод определения координат	Средняя квадратическая погрешность определения координат характерной точки (Mt), м	Формулы, примененные для расчета средней квадратической погрешности определения координат характерной точки (Mt), м
		Координаты, м		R, м	Координаты, м		R, м			
		X	Y		X	Y				
1	2	3	4	5	6	7	8	9	10	11
-	н565О	-	-	-	635324.38	2536434.09	-	Геодезический метод	0.1	$Mt = \sqrt{(m_0^2 + m_1^2)}$
-	н566О	-	-	-	635328.42	2536442.14	-	Геодезический метод	0.1	$Mt = \sqrt{(m_0^2 + m_1^2)}$
-	н567О	-	-	-	635322.23	2536445.26	-	Геодезический метод	0.1	$Mt = \sqrt{(m_0^2 + m_1^2)}$
-	н568О	-	-	-	635318.17	2536437.21	-	Геодезический метод	0.1	$Mt = \sqrt{(m_0^2 + m_1^2)}$
-	н565О	-	-	-	635324.38	2536434.09	-	Геодезический метод	0.1	$Mt = \sqrt{(m_0^2 + m_1^2)}$

2. Характеристики здания, сооружения, объекта незавершенного строительства с кадастровым номером (обозначением): 29:26:010502:720

№ п/п	Наименование характеристики	Значение характеристики
1	2	3
1	Вид объекта недвижимости	здание
2	Ранее присвоенный государственный учетный номер здания, сооружения, объекта незавершенного строительства (кадастровый, инвентарный или условный номер)	-
3	Кадастровый номер земельного участка (земельных участков), в границах которого (которых) расположено здание, сооружение, объект незавершенного строительства	29:26:010502:82
4	Номер кадастрового квартала (кадастровых кварталов), в пределах которого (которых) расположено здание, сооружение, объекта незавершенного строительства	29:26:010502
5	Адрес здания, сооружения, объекта незавершенного строительства	Российская Федерация, Архангельская область, город Новодвинск, деревня Павлово, дом 9, корпус 2
	Местоположение здания, сооружения, объекта незавершенного строительства	-
	Дополнительные сведения о местоположении	-
6	Иные сведения	

Описание местоположения здания, сооружения, объекта незавершенного строительства на земельном участке

1. Сведения о характерных точках контура
вид объекта недвижимости (здание, сооружение, объект незавершенного строительства) здание
кадастровый номер (обозначение) : 29:26:010502:151

Зона № 2

Номер контура	Номера характерных точек контура	Существующие			Уточненные			Метод определения координат	Средняя квадратическая погрешность определения координат характерной точки (Mt), м	Формулы, примененные для расчета средней квадратической погрешности определения координат характерной точки (Mt), м
		Координаты, м		R, м	Координаты, м		R, м			
		X	Y		X	Y				
1	2	3	4	5	6	7	8	9	10	11
-	н569О	-	-	-	635273.53	2536387.87	-	Геодезический метод	0.1	$Mt = \sqrt{(m_0^2 + m_1^2)}$
-	н570О	-	-	-	635291.40	2536422.10	-	Геодезический метод	0.1	$Mt = \sqrt{(m_0^2 + m_1^2)}$
-	н571О	-	-	-	635280.55	2536427.91	-	Геодезический метод	0.1	$Mt = \sqrt{(m_0^2 + m_1^2)}$
-	н572О	-	-	-	635262.62	2536393.57	-	Геодезический метод	0.1	$Mt = \sqrt{(m_0^2 + m_1^2)}$
-	н569О	-	-	-	635273.53	2536387.87	-	Геодезический метод	0.1	$Mt = \sqrt{(m_0^2 + m_1^2)}$

2. Характеристики здания, сооружения, объекта незавершенного строительства с кадастровым номером (обозначением): 29:26:010502:151

№ п/п	Наименование характеристики	Значение характеристики
1	2	3
1	Вид объекта недвижимости	здание
2	Ранее присвоенный государственный учетный номер здания, сооружения, объекта незавершенного строительства (кадастровый, инвентарный или условный номер)	-
3	Кадастровый номер земельного участка (земельных участков), в границах которого (которых) расположено здание, сооружение, объект незавершенного строительства	29:26:010502:82
4	Номер кадастрового квартала (кадастровых кварталов), в пределах которого (которых) расположено здание, сооружение, объекта незавершенного строительства	29:26:010502
5	Адрес здания, сооружения, объекта незавершенного строительства	Российская Федерация, Архангельская область, город Новодвинск, деревня Павлово, дом 9
	Местоположение здания, сооружения, объекта незавершенного строительства	-
	Дополнительные сведения о местоположении	-
6	Иные сведения	

Описание местоположения здания, сооружения, объекта незавершенного строительства на земельном участке

1. Сведения о характерных точках контура
вид объекта недвижимости (здание, сооружение, объект незавершенного строительства) здание
кадастровый номер (обозначение) : 29:26:010502:721

Зона № 2

Номер контура	Номера характерных точек контура	Существующие			Уточненные			Метод определения координат	Средняя квадратическая погрешность определения координат характерной точки (Mt), м	Формулы, примененные для расчета средней квадратической погрешности определения координат характерной точки (Mt), м
		Координаты, м		R, м	Координаты, м		R, м			
		X	Y		X	Y				
1	2	3	4	5	6	7	8	9	10	11
-	н573О	-	-	-	635306.81	2536398.32	-	Геодезический метод	0.1	$Mt = \sqrt{(m_0^2 + m_1^2)}$
-	н574О	-	-	-	635310.99	2536406.22	-	Геодезический метод	0.1	$Mt = \sqrt{(m_0^2 + m_1^2)}$
-	н575О	-	-	-	635304.52	2536409.53	-	Геодезический метод	0.1	$Mt = \sqrt{(m_0^2 + m_1^2)}$
-	н576О	-	-	-	635300.34	2536401.62	-	Геодезический метод	0.1	$Mt = \sqrt{(m_0^2 + m_1^2)}$
-	н573О	-	-	-	635306.81	2536398.32	-	Геодезический метод	0.1	$Mt = \sqrt{(m_0^2 + m_1^2)}$

2. Характеристики здания, сооружения, объекта незавершенного строительства с кадастровым номером (обозначением): 29:26:010502:721

№ п/п	Наименование характеристики	Значение характеристики
1	2	3
1	Вид объекта недвижимости	здание
2	Ранее присвоенный государственный учетный номер здания, сооружения, объекта незавершенного строительства (кадастровый, инвентарный или условный номер)	-
3	Кадастровый номер земельного участка (земельных участков), в границах которого (которых) расположено здание, сооружение, объект незавершенного строительства	29:26:010502:82
4	Номер кадастрового квартала (кадастровых кварталов), в пределах которого (которых) расположено здание, сооружение, объекта незавершенного строительства	29:26:010502
5	Адрес здания, сооружения, объекта незавершенного строительства	Российская Федерация, Архангельская область, город Новодвинск, деревня Павлово, дом 9, корпус 3
	Местоположение здания, сооружения, объекта незавершенного строительства	-
	Дополнительные сведения о местоположении	-
6	Иные сведения	

Описание местоположения здания, сооружения, объекта незавершенного строительства на земельном участке

1. Сведения о характерных точках контура
вид объекта недвижимости (здание, сооружение, объект незавершенного строительства) здание
кадастровый номер (обозначение) : 29:26:010502:751

Зона № 2

Номер контура	Номера характерных точек контура	Существующие			Уточненные			Метод определения координат	Средняя квадратическая погрешность определения координат характерной точки (Mt), м	Формулы, примененные для расчета средней квадратической погрешности определения координат характерной точки (Mt), м
		Координаты, м		R, м	Координаты, м		R, м			
		X	Y		X	Y				
1	2	3	4	5	6	7	8	9	10	11
-	н577О	-	-	-	637348.31	2535297.36	-	Геодезический метод	0.1	$Mt = \sqrt{(m_0^2 + m_1^2)}$
-	н578О	-	-	-	637349.34	2535303.83	-	Геодезический метод	0.1	$Mt = \sqrt{(m_0^2 + m_1^2)}$
-	н579О	-	-	-	637334.66	2535306.00	-	Геодезический метод	0.1	$Mt = \sqrt{(m_0^2 + m_1^2)}$
-	н580О	-	-	-	637333.41	2535297.53	-	Геодезический метод	0.1	$Mt = \sqrt{(m_0^2 + m_1^2)}$
-	н581О	-	-	-	637338.76	2535296.76	-	Геодезический метод	0.1	$Mt = \sqrt{(m_0^2 + m_1^2)}$
-	н582О	-	-	-	637339.04	2535298.68	-	Геодезический метод	0.1	$Mt = \sqrt{(m_0^2 + m_1^2)}$
-	н577О	-	-	-	637348.31	2535297.36	-	Геодезический метод	0.1	$Mt = \sqrt{(m_0^2 + m_1^2)}$

2. Характеристики здания, сооружения, объекта незавершенного строительства с кадастровым номером (обозначением): 29:26:010502:751

№ п/п	Наименование характеристики	Значение характеристики
1	2	3
1	Вид объекта недвижимости	здание
2	Ранее присвоенный государственный учетный номер здания, сооружения, объекта незавершенного строительства (кадастровый, инвентарный или условный номер)	-
3	Кадастровый номер земельного участка (земельных участков), в границах которого (которых) расположено здание, сооружение, объект незавершенного строительства	29:26:010502:33
4	Номер кадастрового квартала (кадастровых кварталов), в пределах которого (которых) расположено здание, сооружение, объекта незавершенного строительства	29:26:010502
5	Адрес здания, сооружения, объекта незавершенного строительства	Российская Федерация, Архангельская область, город Новодвинск, улица Северная, дом 11
	Местоположение здания, сооружения, объекта незавершенного строительства	-

	Дополнительные сведения о местоположении	-
6	Иные сведения	

Описание местоположения здания, сооружения, объекта незавершенного строительства на земельном участке

1. Сведения о характерных точках контура
вид объекта недвижимости (здание, сооружение, объект незавершенного строительства) здание
кадастровый номер (обозначение) : 29:26:010502:752

Зона № 2

Номер контура	Номера характерных точек контура	Существующие			Уточненные			Метод определения координат	Средняя квадратическая погрешность определения координат характерной точки (Mt), м	Формулы, примененные для расчета средней квадратической погрешности определения координат характерной точки (Mt), м
		Координаты, м		R, м	Координаты, м		R, м			
		X	Y		X	Y				
1	2	3	4	5	6	7	8	9	10	11
-	н583О	-	-	-	637355.38	2535345.56	-	Геодезический метод	0.1	$Mt = \sqrt{(m_0^2 + m_1^2)}$
-	н584О	-	-	-	637356.23	2535353.60	-	Геодезический метод	0.1	$Mt = \sqrt{(m_0^2 + m_1^2)}$
-	н585О	-	-	-	637347.58	2535354.81	-	Геодезический метод	0.1	$Mt = \sqrt{(m_0^2 + m_1^2)}$
-	н586О	-	-	-	637347.77	2535356.38	-	Геодезический метод	0.1	$Mt = \sqrt{(m_0^2 + m_1^2)}$
-	н587О	-	-	-	637344.62	2535356.87	-	Геодезический метод	0.1	$Mt = \sqrt{(m_0^2 + m_1^2)}$
-	н588О	-	-	-	637342.98	2535345.40	-	Геодезический метод	0.1	$Mt = \sqrt{(m_0^2 + m_1^2)}$
-	н589О	-	-	-	637346.44	2535344.90	-	Геодезический метод	0.1	$Mt = \sqrt{(m_0^2 + m_1^2)}$
-	н590О	-	-	-	637346.66	2535346.66	-	Геодезический метод	0.1	$Mt = \sqrt{(m_0^2 + m_1^2)}$
-	н583О	-	-	-	637355.38	2535345.56	-	Геодезический метод	0.1	$Mt = \sqrt{(m_0^2 + m_1^2)}$

2. Характеристики здания, сооружения, объекта незавершенного строительства с кадастровым номером (обозначением): 29:26:010502:752

№ п/п	Наименование характеристики	Значение характеристики
1	2	3
1	Вид объекта недвижимости	здание
2	Ранее присвоенный государственный учетный номер здания, сооружения, объекта незавершенного строительства (кадастровый, инвентарный или условный номер)	-
3	Кадастровый номер земельного участка (земельных участков), в границах которого (которых) расположено здание, сооружение, объект незавершенного строительства	29:26:010502:41

4	Номер кадастрового квартала (кадастровых кварталов), в пределах которого (которых) расположено здание, сооружение, объекта незавершенного строительства	29:26:010502
5	Адрес здания, сооружения, объекта незавершенного строительства	Российская Федерация, Архангельская область, город Новодвинск, улица Северная, дом 7
	Местоположение здания, сооружения, объекта незавершенного строительства	-
	Дополнительные сведения о местоположении	-
6	Иные сведения	

Описание местоположения здания, сооружения, объекта незавершенного строительства на земельном участке

1. Сведения о характерных точках контура
вид объекта недвижимости (здание, сооружение, объект незавершенного строительства) здание
кадастровый номер (обозначение) : 29:26:010502:753

Зона № 2

Номер контура	Номера характерных точек контура	Существующие			Уточненные			Метод определения координат	Средняя квадратическая погрешность определения координат характерной точки (Mt), м	Формулы, примененные для расчета средней квадратической погрешности определения координат характерной точки (Mt), м
		Координаты, м		R, м	Координаты, м		R, м			
		X	Y		X	Y				
1	2	3	4	5	6	7	8	9	10	11
-	н591О	-	-	-	637366.58	2535425.46	-	Геодезический метод	0.1	$Mt = \sqrt{(m_0^2 + m_1^2)}$
-	н592О	-	-	-	637367.86	2535432.79	-	Геодезический метод	0.1	$Mt = \sqrt{(m_0^2 + m_1^2)}$
-	н593О	-	-	-	637353.14	2535435.52	-	Геодезический метод	0.1	$Mt = \sqrt{(m_0^2 + m_1^2)}$
-	н594О	-	-	-	637351.87	2535428.07	-	Геодезический метод	0.1	$Mt = \sqrt{(m_0^2 + m_1^2)}$
-	н591О	-	-	-	637366.58	2535425.46	-	Геодезический метод	0.1	$Mt = \sqrt{(m_0^2 + m_1^2)}$

2. Характеристики здания, сооружения, объекта незавершенного строительства с кадастровым номером (обозначением): 29:26:010502:753

№ п/п	Наименование характеристики	Значение характеристики
1	2	3
1	Вид объекта недвижимости	здание
2	Ранее присвоенный государственный учетный номер здания, сооружения, объекта незавершенного строительства (кадастровый, инвентарный или условный номер)	-
3	Кадастровый номер земельного участка (земельных участков), в границах которого (которых) расположено здание, сооружение, объект незавершенного строительства	29:26:010502:16
4	Номер кадастрового квартала (кадастровых кварталов), в пределах которого (которых) расположено здание, сооружение, объекта незавершенного строительства	29:26:010502
5	Адрес здания, сооружения, объекта незавершенного строительства	Российская Федерация, Архангельская область, город Новодвинск, улица Северная, дом 3
	Местоположение здания, сооружения, объекта незавершенного строительства	-
	Дополнительные сведения о местоположении	-
6	Иные сведения	

Описание местоположения здания, сооружения, объекта незавершенного строительства на земельном участке

1. Сведения о характерных точках контура
вид объекта недвижимости (здание, сооружение, объект незавершенного строительства) здание
кадастровый номер (обозначение) : 29:26:000000:1187

Зона № 2

Номер контура	Номера характерных точек контура	Существующие			Уточненные			Метод определения координат	Средняя квадратическая погрешность определения координат характерной точки (Mt), м	Формулы, примененные для расчета средней квадратической погрешности определения координат характерной точки (Mt), м
		Координаты, м		R, м	Координаты, м		R, м			
		X	Y		X	Y				
1	2	3	4	5	6	7	8	9	10	11
-	118	-	-	-	638521.66	2532590.34	-	Геодезический метод	0.1	-
-	119	-	-	-	638522.27	2532602.44	-	Геодезический метод	0.1	-
-	122	-	-	-	638515.42	2532602.90	-	Геодезический метод	0.1	-
-	123	-	-	-	638514.77	2532590.69	-	Геодезический метод	0.1	-
-	118	-	-	-	638521.66	2532590.34	-	Геодезический метод	0.1	-

2. Характеристики здания, сооружения, объекта незавершенного строительства с кадастровым номером (обозначением): 29:26:000000:1187

№ п/п	Наименование характеристики	Значение характеристики
1	2	3
1	Вид объекта недвижимости	здание
2	Ранее присвоенный государственный учетный номер здания, сооружения, объекта незавершенного строительства (кадастровый, инвентарный или условный номер)	-
3	Кадастровый номер земельного участка (земельных участков), в границах которого (которых) расположено здание, сооружение, объект незавершенного строительства	29:26:010301:124
4	Номер кадастрового квартала (кадастровых кварталов), в пределах которого (которых) расположено здание, сооружение, объекта незавершенного строительства	29:26:010301
5	Адрес здания, сооружения, объекта незавершенного строительства	Российская Федерация, Архангельская область, город Новодвинск, улица Солнечная, дом 16
	Местоположение здания, сооружения, объекта незавершенного строительства	-
	Дополнительные сведения о местоположении	-
6	Иные сведения	

Описание местоположения здания, сооружения, объекта незавершенного строительства на земельном участке

1. Сведения о характерных точках контура
вид объекта недвижимости (здание, сооружение, объект незавершенного строительства) здание
кадастровый номер (обозначение) : 29:26:000000:1188

Зона № 2

Номер контура	Номера характерных точек контура	Существующие			Уточненные			Метод определения координат	Средняя квадратическая погрешность определения координат характерной точки (Mt), м	Формулы, примененные для расчета средней квадратической погрешности определения координат характерной точки (Mt), м
		Координаты, м		R, м	Координаты, м		R, м			
		X	Y		X	Y				
1	2	3	4	5	6	7	8	9	10	11
-	н596О	-	-	-	638527.33	2532579.92	-	Геодезический метод	0.1	-
-	н597О	-	-	-	638527.55	2532584.46	-	Геодезический метод	0.1	-
-	н598О	-	-	-	638527.83	2532590.04	-	Геодезический метод	0.1	-
-	118	-	-	-	638521.66	2532590.34	-	Геодезический метод	0.1	-
-	н601О	-	-	-	638514.77	2532590.68	-	Геодезический метод	0.1	-
-	н602О	-	-	-	638514.29	2532580.45	-	Геодезический метод	0.1	-
-	н596О	-	-	-	638527.33	2532579.92	-	Геодезический метод	0.1	-

2. Характеристики здания, сооружения, объекта незавершенного строительства с кадастровым номером (обозначением): 29:26:000000:1188

№ п/п	Наименование характеристики	Значение характеристики
1	2	3
1	Вид объекта недвижимости	здание
2	Ранее присвоенный государственный учетный номер здания, сооружения, объекта незавершенного строительства (кадастровый, инвентарный или условный номер)	-
3	Кадастровый номер земельного участка (земельных участков), в границах которого (которых) расположено здание, сооружение, объект незавершенного строительства	29:26:010301:3
4	Номер кадастрового квартала (кадастровых кварталов), в пределах которого (которых) расположено здание, сооружение, объекта незавершенного строительства	29:26:010301
5	Адрес здания, сооружения, объекта незавершенного строительства	Российская Федерация, Архангельская область, город Новодвинск, улица Солнечная
	Местоположение здания, сооружения, объекта незавершенного строительства	-

	Дополнительные сведения о местоположении	-
6	Иные сведения	

Описание местоположения здания, сооружения, объекта незавершенного строительства на земельном участке

1. Сведения о характерных точках контура
вид объекта недвижимости (здание, сооружение, объект незавершенного строительства)
объект незавершенного строительства

кадастровый номер (обозначение) : 29:26:000000:19

Зона № 2

Номер контура	Номера характерных точек контура	Существующие			Уточненные			Метод определения координат	Средняя квадратическая погрешность определения координат характерной точки (Mt), м	Формулы, примененные для расчета средней квадратической погрешности определения координат характерной точки (Mt), м
		Координаты, м		R, м	Координаты, м		R, м			
		X	Y		X	Y				
1	2	3	4	5	6	7	8	9	10	11
-	н603О	-	-	-	637311.66	2532923.53	-	Геодезический метод	0.1	$Mt = \sqrt{(m_0^2 + m_1^2)}$
-	н604О	-	-	-	637282.95	2532988.18	-	Геодезический метод	0.1	$Mt = \sqrt{(m_0^2 + m_1^2)}$
-	н605О	-	-	-	637248.95	2532972.93	-	Геодезический метод	0.1	$Mt = \sqrt{(m_0^2 + m_1^2)}$
-	н606О	-	-	-	637255.60	2532958.09	-	Геодезический метод	0.1	$Mt = \sqrt{(m_0^2 + m_1^2)}$
-	н607О	-	-	-	637272.41	2532965.60	-	Геодезический метод	0.1	$Mt = \sqrt{(m_0^2 + m_1^2)}$
-	н608О	-	-	-	637294.61	2532915.91	-	Геодезический метод	0.1	$Mt = \sqrt{(m_0^2 + m_1^2)}$
-	н603О	-	-	-	637311.66	2532923.53	-	Геодезический метод	0.1	$Mt = \sqrt{(m_0^2 + m_1^2)}$

2. Характеристики здания, сооружения, объекта незавершенного строительства с кадастровым номером (обозначением): 29:26:000000:19

№ п/п	Наименование характеристики	Значение характеристики
1	2	3
1	Вид объекта недвижимости	объект незавершенного строительства
2	Ранее присвоенный государственный учетный номер здания, сооружения, объекта незавершенного строительства (кадастровый, инвентарный или условный номер)	-
3	Кадастровый номер земельного участка (земельных участков), в границах которого (которых) расположено здание, сооружение, объект незавершенного строительства	29:26:010302:1
4	Номер кадастрового квартала (кадастровых кварталов), в пределах которого (которых) расположено здание, сооружение, объекта незавершенного строительства	29:26:010302
5	Адрес здания, сооружения, объекта незавершенного строительства	Российская Федерация, Архангельская область, город Новодвинск

	Местоположение здания, сооружения, объекта незавершенного строительства	-
	Дополнительные сведения о местоположении	-
6	Иные сведения	

Описание местоположения здания, сооружения, объекта незавершенного строительства на земельном участке

1. Сведения о характерных точках контура
вид объекта недвижимости (здание, сооружение, объект незавершенного строительства)
объект незавершенного строительства

кадастровый номер (обозначение) : 29:26:000000:70

Зона № 2

Номер контура	Номера характерных точек контура	Существующие			Уточненные			Метод определения координат	Средняя квадратическая погрешность определения координат характерной точки (Mt), м	Формулы, примененные для расчета средней квадратической погрешности определения координат характерной точки (Mt), м
		Координаты, м		R, м	Координаты, м		R, м			
		X	Y		X	Y				
1	2	3	4	5	6	7	8	9	10	11
-	н609О	-	-	-	637244.79	2532990.78	-	Геодезический метод	0.1	$Mt = \sqrt{(m_0^2 + m_1^2)}$
-	н610О	-	-	-	637226.41	2533036.84	-	Геодезический метод	0.1	$Mt = \sqrt{(m_0^2 + m_1^2)}$
-	н611О	-	-	-	637176.03	2533015.36	-	Геодезический метод	0.1	$Mt = \sqrt{(m_0^2 + m_1^2)}$
-	н612О	-	-	-	637195.48	2532969.13	-	Геодезический метод	0.1	$Mt = \sqrt{(m_0^2 + m_1^2)}$
-	н609О	-	-	-	637244.79	2532990.78	-	Геодезический метод	0.1	$Mt = \sqrt{(m_0^2 + m_1^2)}$

2. Характеристики здания, сооружения, объекта незавершенного строительства с кадастровым номером (обозначением): 29:26:000000:70

№ п/п	Наименование характеристики	Значение характеристики
1	2	3
1	Вид объекта недвижимости	объект незавершенного строительства
2	Ранее присвоенный государственный учетный номер здания, сооружения, объекта незавершенного строительства (кадастровый, инвентарный или условный номер)	-
3	Кадастровый номер земельного участка (земельных участков), в границах которого (которых) расположено здание, сооружение, объект незавершенного строительства	29:26:010302:1
4	Номер кадастрового квартала (кадастровых кварталов), в пределах которого (которых) расположено здание, сооружение, объекта незавершенного строительства	29:26:010302
5	Адрес здания, сооружения, объекта незавершенного строительства	Российская Федерация, Архангельская область, город Новодвинск
	Местоположение здания, сооружения, объекта незавершенного строительства	-
	Дополнительные сведения о местоположении	-
6	Иные сведения	

Описание местоположения здания, сооружения, объекта незавершенного строительства на земельном участке

1. Сведения о характерных точках контура
вид объекта недвижимости (здание, сооружение, объект незавершенного строительства) сооружение
кадастровый номер (обозначение) : 29:26:000000:1701

Зона № 2

Номер контура	Номера характерных точек контура	Существующие			Уточненные			Метод определения координат	Средняя квадратическая погрешность определения координат характерной точки (Mt), м	Формулы, примененные для расчета средней квадратической погрешности определения координат характерной точки (Mt), м
		Координаты, м		R, м	Координаты, м		R, м			
		X	Y		X	Y				
1	2	3	4	5	6	7	8	9	10	11
-	н613О	-	-	-	637938.21	2532591.68	-	Геодезический метод	0.1	$Mt = \sqrt{(m_0^2 + m_1^2)}$
-	н614О	-	-	-	637942.23	2532604.70	-	Геодезический метод	0.1	$Mt = \sqrt{(m_0^2 + m_1^2)}$
-	н615О	-	-	-	637938.04	2532606.00	-	Геодезический метод	0.1	$Mt = \sqrt{(m_0^2 + m_1^2)}$
-	н616О	-	-	-	637934.03	2532593.03	-	Геодезический метод	0.1	$Mt = \sqrt{(m_0^2 + m_1^2)}$
-	н613О	-	-	-	637938.21	2532591.68	-	Геодезический метод	0.1	$Mt = \sqrt{(m_0^2 + m_1^2)}$
2	н617О	-	-	-	637933.42	2532576.19	-	Геодезический метод	0	-
2	н618О	-	-	-	637937.44	2532589.21	-	Геодезический метод	0	-
2	н619О	-	-	-	637933.26	2532590.51	-	Геодезический метод	0	-
2	н620О	-	-	-	637929.24	2532577.54	-	Геодезический метод	0	-
2	н617О	-	-	-	637933.42	2532576.19	-	Геодезический метод	0	-

2. Характеристики здания, сооружения, объекта незавершенного строительства с кадастровым номером (обозначением): 29:26:000000:1701

№ п/п	Наименование характеристики	Значение характеристики
1	2	3
1	Вид объекта недвижимости	сооружение
2	Ранее присвоенный государственный учетный номер здания, сооружения, объекта незавершенного строительства (кадастровый, инвентарный или условный номер)	-
3	Кадастровый номер земельного участка (земельных участков), в границах которого (которых) расположено здание, сооружение, объект незавершенного строительства	29:26:010302:24

4	Номер кадастрового квартала (кадастровых кварталов), в пределах которого (которых) расположено здание, сооружение, объекта незавершенного строительства	29:26:010302
5	Адрес здания, сооружения, объекта незавершенного строительства	Российская Федерация, Архангельская область, город Новодвинск, шоссе Ширшинское, дом 4
	Местоположение здания, сооружения, объекта незавершенного строительства	-
	Дополнительные сведения о местоположении	-
6	Иные сведения	

Описание местоположения здания, сооружения, объекта незавершенного строительства на земельном участке

1. Сведения о характерных точках контура
вид объекта недвижимости (здание, сооружение, объект незавершенного строительства) сооружение
кадастровый номер (обозначение) : 29:26:000000:1702

Зона № 2

Номер контура	Номера характерных точек контура	Существующие			Уточненные			Метод определения координат	Средняя квадратическая погрешность определения координат характерной точки (Mt), м	Формулы, примененные для расчета средней квадратической погрешности определения координат характерной точки (Mt), м
		Координаты, м		R, м	Координаты, м		R, м			
		X	Y		X	Y				
1	2	3	4	5	6	7	8	9	10	11
-	н621О	-	-	-	637939.51	2532473.41	-	Геодезический метод	0.1	$Mt = \sqrt{(m_0^2 + m_1^2)}$
-	н622О	-	-	-	637989.65	2532633.12	-	Геодезический метод	0.1	$Mt = \sqrt{(m_0^2 + m_1^2)}$
-	н623О	-	-	-	637906.71	2532658.45	-	Геодезический метод	0.1	$Mt = \sqrt{(m_0^2 + m_1^2)}$
-	н624О	-	-	-	637899.07	2532634.36	-	Геодезический метод	0.1	$Mt = \sqrt{(m_0^2 + m_1^2)}$
-	н625О	-	-	-	637879.95	2532640.10	-	Геодезический метод	0.1	$Mt = \sqrt{(m_0^2 + m_1^2)}$
-	н626О	-	-	-	637842.44	2532516.52	-	Геодезический метод	0.1	$Mt = \sqrt{(m_0^2 + m_1^2)}$
-	н627О	-	-	-	637853.10	2532513.29	-	Геодезический метод	0.1	$Mt = \sqrt{(m_0^2 + m_1^2)}$
-	н628О	-	-	-	637849.73	2532501.08	-	Геодезический метод	0.1	$Mt = \sqrt{(m_0^2 + m_1^2)}$
-	н621О	-	-	-	637939.51	2532473.41	-	Геодезический метод	0.1	$Mt = \sqrt{(m_0^2 + m_1^2)}$
1.1	н613О	-	-	-	637938.21	2532591.68	-	Геодезический метод	0.1	$Mt = \sqrt{(m_0^2 + m_1^2)}$
1.1	н616О	-	-	-	637934.03	2532593.03	-	Геодезический метод	0.1	$Mt = \sqrt{(m_0^2 + m_1^2)}$
1.1	н615О	-	-	-	637938.04	2532606.00	-	Геодезический метод	0.1	$Mt = \sqrt{(m_0^2 + m_1^2)}$
1.1	н614О	-	-	-	637942.23	2532604.70	-	Геодезический метод	0.1	$Mt = \sqrt{(m_0^2 + m_1^2)}$
1.1	н613О	-	-	-	637938.21	2532591.68	-	Геодезический метод	0.1	$Mt = \sqrt{(m_0^2 + m_1^2)}$
1.2	н617О	-	-	-	637933.42	2532576.19	-	Геодезический метод	0.1	$Mt = \sqrt{(m_0^2 + m_1^2)}$

1. Сведения о характерных точках контура
вид объекта недвижимости (здание, сооружение, объект незавершенного строительства) сооружение
кадастровый номер (обозначение) : 29:26:000000:1702

1.2	н620О	-	-	-	637929.24	2532577.54	-	Геодезический метод	0.1	$Mt = \sqrt{(m_0^2 + m_1^2)}$
1.2	н619О	-	-	-	637933.26	2532590.51	-	Геодезический метод	0.1	$Mt = \sqrt{(m_0^2 + m_1^2)}$
1.2	н618О	-	-	-	637937.44	2532589.21	-	Геодезический метод	0.1	$Mt = \sqrt{(m_0^2 + m_1^2)}$
1.2	н617О	-	-	-	637933.42	2532576.19	-	Геодезический метод	0.1	$Mt = \sqrt{(m_0^2 + m_1^2)}$

2. Характеристики здания, сооружения, объекта незавершенного строительства с кадастровым номером (обозначением): 29:26:000000:1702

№ п/п	Наименование характеристики	Значение характеристики
1	2	3
1	Вид объекта недвижимости	сооружение
2	Ранее присвоенный государственный учетный номер здания, сооружения, объекта незавершенного строительства (кадастровый, инвентарный или условный номер)	-
3	Кадастровый номер земельного участка (земельных участков), в границах которого (которых) расположено здание, сооружение, объект незавершенного строительства	29:26:010302:24
4	Номер кадастрового квартала (кадастровых кварталов), в пределах которого (которых) расположено здание, сооружение, объекта незавершенного строительства	29:26:010302
5	Адрес здания, сооружения, объекта незавершенного строительства	Российская Федерация, Архангельская область, город Новодвинск, шоссе Ширшинское, дом 4
	Местоположение здания, сооружения, объекта незавершенного строительства	-
	Дополнительные сведения о местоположении	-
6	Иные сведения	

Описание местоположения здания, сооружения, объекта незавершенного строительства на земельном участке

1. Сведения о характерных точках контура
вид объекта недвижимости (здание, сооружение, объект незавершенного строительства) сооружение
кадастровый номер (обозначение) : 29:26:000000:1708

Зона № 2

Номер контура	Номера характерных точек контура	Существующие			Уточненные			Метод определения координат	Средняя квадратическая погрешность определения координат характерной точки (Mt), м	Формулы, примененные для расчета средней квадратической погрешности определения координат характерной точки (Mt), м
		Координаты, м		R, м	Координаты, м		R, м			
		X	Y		X	Y				
1	2	3	4	5	6	7	8	9	10	11
-	н629О	-	-	-	637922.17	2532456.11	-	Геодезический метод	0.1	$Mt = \sqrt{(m_0^2 + m_1^2)}$
-	н630О	-	-	-	637924.41	2532462.93	-	Геодезический метод	0.1	$Mt = \sqrt{(m_0^2 + m_1^2)}$
-	н631О	-	-	-	637917.67	2532465.26	-	Геодезический метод	0.1	$Mt = \sqrt{(m_0^2 + m_1^2)}$
-	н632О	-	-	-	637915.42	2532458.43	-	Геодезический метод	0.1	$Mt = \sqrt{(m_0^2 + m_1^2)}$
-	н629О	-	-	-	637922.17	2532456.11	-	Геодезический метод	0.1	$Mt = \sqrt{(m_0^2 + m_1^2)}$

2. Характеристики здания, сооружения, объекта незавершенного строительства с кадастровым номером (обозначением): 29:26:000000:1708

№ п/п	Наименование характеристики	Значение характеристики
1	2	3
1	Вид объекта недвижимости	сооружение
2	Ранее присвоенный государственный учетный номер здания, сооружения, объекта незавершенного строительства (кадастровый, инвентарный или условный номер)	-
3	Кадастровый номер земельного участка (земельных участков), в границах которого (которых) расположено здание, сооружение, объект незавершенного строительства	29:26:010302:24
4	Номер кадастрового квартала (кадастровых кварталов), в пределах которого (которых) расположено здание, сооружение, объекта незавершенного строительства	29:26:010302
5	Адрес здания, сооружения, объекта незавершенного строительства	Российская Федерация, Архангельская область, город Новодвинск, шоссе Ширшинское, дом 6
	Местоположение здания, сооружения, объекта незавершенного строительства	-
	Дополнительные сведения о местоположении	-
6	Иные сведения	

Описание местоположения здания, сооружения, объекта незавершенного строительства на земельном участке

1. Сведения о характерных точках контура
вид объекта недвижимости (здание, сооружение, объект незавершенного строительства) здание
кадастровый номер (обозначение) : 29:26:000000:1706

Зона № 2

Номер контура	Номера характерных точек контура	Существующие			Уточненные			Метод определения координат	Средняя квадратическая погрешность определения координат характерной точки (Mt), м	Формулы, примененные для расчета средней квадратической погрешности определения координат характерной точки (Mt), м
		Координаты, м		R, м	Координаты, м		R, м			
		X	Y		X	Y				
1	2	3	4	5	6	7	8	9	10	11
-	н633О	-	-	-	637832.89	2532422.89	-	Геодезический метод	0.1	$Mt = \sqrt{(m_0^2 + m_1^2)}$
-	н634О	-	-	-	637838.55	2532440.97	-	Геодезический метод	0.1	$Mt = \sqrt{(m_0^2 + m_1^2)}$
-	н635О	-	-	-	637832.33	2532442.81	-	Геодезический метод	0.1	$Mt = \sqrt{(m_0^2 + m_1^2)}$
-	н636О	-	-	-	637826.84	2532424.90	-	Геодезический метод	0.1	$Mt = \sqrt{(m_0^2 + m_1^2)}$
-	н633О	-	-	-	637832.89	2532422.89	-	Геодезический метод	0.1	$Mt = \sqrt{(m_0^2 + m_1^2)}$

2. Характеристики здания, сооружения, объекта незавершенного строительства с кадастровым номером (обозначением): 29:26:000000:1706

№ п/п	Наименование характеристики	Значение характеристики
1	2	3
1	Вид объекта недвижимости	здание
2	Ранее присвоенный государственный учетный номер здания, сооружения, объекта незавершенного строительства (кадастровый, инвентарный или условный номер)	-
3	Кадастровый номер земельного участка (земельных участков), в границах которого (которых) расположено здание, сооружение, объект незавершенного строительства	29:26:010302:25
4	Номер кадастрового квартала (кадастровых кварталов), в пределах которого (которых) расположено здание, сооружение, объекта незавершенного строительства	29:26:010302
5	Адрес здания, сооружения, объекта незавершенного строительства	Российская Федерация, Архангельская область, город Новодвинск, шоссе Ширшинское, дом 6
	Местоположение здания, сооружения, объекта незавершенного строительства	-
	Дополнительные сведения о местоположении	-
6	Иные сведения	

Описание местоположения здания, сооружения, объекта незавершенного строительства на земельном участке

1. Сведения о характерных точках контура
вид объекта недвижимости (здание, сооружение, объект незавершенного строительства) здание
кадастровый номер (обозначение) : 29:26:000000:1710

Зона № 2

Номер контура	Номера характерных точек контура	Существующие			Уточненные			Метод определения координат	Средняя квадратическая погрешность определения координат характерной точки (Mt), м	Формулы, примененные для расчета средней квадратической погрешности определения координат характерной точки (Mt), м
		Координаты, м		R, м	Координаты, м		R, м			
		X	Y		X	Y				
1	2	3	4	5	6	7	8	9	10	11
-	н637О	-	-	-	637878.55	2532465.64	-	Геодезический метод	0.1	$Mt = \sqrt{(m_0^2 + m_1^2)}$
-	н638О	-	-	-	637882.38	2532478.48	-	Геодезический метод	0.1	$Mt = \sqrt{(m_0^2 + m_1^2)}$
-	н639О	-	-	-	637846.33	2532489.66	-	Геодезический метод	0.1	$Mt = \sqrt{(m_0^2 + m_1^2)}$
-	н640О	-	-	-	637842.49	2532476.78	-	Геодезический метод	0.1	$Mt = \sqrt{(m_0^2 + m_1^2)}$
-	н637О	-	-	-	637878.55	2532465.64	-	Геодезический метод	0.1	$Mt = \sqrt{(m_0^2 + m_1^2)}$

2. Характеристики здания, сооружения, объекта незавершенного строительства с кадастровым номером (обозначением): 29:26:000000:1710

№ п/п	Наименование характеристики	Значение характеристики
1	2	3
1	Вид объекта недвижимости	здание
2	Ранее присвоенный государственный учетный номер здания, сооружения, объекта незавершенного строительства (кадастровый, инвентарный или условный номер)	-
3	Кадастровый номер земельного участка (земельных участков), в границах которого (которых) расположено здание, сооружение, объект незавершенного строительства	29:26:010302:25
4	Номер кадастрового квартала (кадастровых кварталов), в пределах которого (которых) расположено здание, сооружение, объекта незавершенного строительства	29:26:010302
5	Адрес здания, сооружения, объекта незавершенного строительства	Российская Федерация, Архангельская область, город Новодвинск, шоссе Ширшинское, дом 6
	Местоположение здания, сооружения, объекта незавершенного строительства	-
	Дополнительные сведения о местоположении	-
6	Иные сведения	

Описание местоположения здания, сооружения, объекта незавершенного строительства на земельном участке

1. Сведения о характерных точках контура
вид объекта недвижимости (здание, сооружение, объект незавершенного строительства) сооружение
кадастровый номер (обозначение) : 29:26:000000:1711

Зона № 2

Номер контура	Номера характерных точек контура	Существующие			Уточненные			Метод определения координат	Средняя квадратическая погрешность определения координат характерной точки (Mt), м	Формулы, примененные для расчета средней квадратической погрешности определения координат характерной точки (Mt), м
		Координаты, м		R, м	Координаты, м		R, м			
		X	Y		X	Y				
1	2	3	4	5	6	7	8	9	10	11
-	н641О	-	-	-	637903.89	2532356.44	-	Геодезический метод	0.1	$Mt = \sqrt{(m_0^2 + m_1^2)}$
-	н642О	-	-	-	637924.67	2532422.25	-	Геодезический метод	0.1	$Mt = \sqrt{(m_0^2 + m_1^2)}$
-	н643О	-	-	-	637925.12	2532425.21	-	Геодезический метод	0.1	$Mt = \sqrt{(m_0^2 + m_1^2)}$
-	н644О	-	-	-	637927.65	2532433.93	-	Геодезический метод	0.1	$Mt = \sqrt{(m_0^2 + m_1^2)}$
-	н645О	-	-	-	637900.88	2532441.70	-	Геодезический метод	0.1	$Mt = \sqrt{(m_0^2 + m_1^2)}$
-	н646О	-	-	-	637905.24	2532455.79	-	Геодезический метод	0.1	$Mt = \sqrt{(m_0^2 + m_1^2)}$
-	н647О	-	-	-	637886.17	2532462.13	-	Геодезический метод	0.1	$Mt = \sqrt{(m_0^2 + m_1^2)}$
-	н648О	-	-	-	637849.52	2532473.17	-	Геодезический метод	0.1	$Mt = \sqrt{(m_0^2 + m_1^2)}$
-	н649О	-	-	-	637819.94	2532381.44	-	Геодезический метод	0.1	$Mt = \sqrt{(m_0^2 + m_1^2)}$
-	н650О	-	-	-	637847.16	2532373.01	-	Геодезический метод	0.1	$Mt = \sqrt{(m_0^2 + m_1^2)}$
-	н651О	-	-	-	637850.06	2532372.67	-	Геодезический метод	0.1	$Mt = \sqrt{(m_0^2 + m_1^2)}$
-	н641О	-	-	-	637903.89	2532356.44	-	Геодезический метод	0.1	$Mt = \sqrt{(m_0^2 + m_1^2)}$

2. Характеристики здания, сооружения, объекта незавершенного строительства с кадастровым номером (обозначением): 29:26:000000:1711

№ п/п	Наименование характеристики	Значение характеристики
1	2	3
1	Вид объекта недвижимости	сооружение

2	Ранее присвоенный государственный учетный номер здания, сооружения, объекта незавершенного строительства (кадастровый, инвентарный или условный номер)	-
3	Кадастровый номер земельного участка (земельных участков), в границах которого (которых) расположено здание, сооружение, объект незавершенного строительства	29:26:010302:25
4	Номер кадастрового квартала (кадастровых кварталов), в пределах которого (которых) расположено здание, сооружение, объекта незавершенного строительства	29:26:010302
5	Адрес здания, сооружения, объекта незавершенного строительства	Российская Федерация, 164900, Архангельская область, город Новодвинск, шоссе Ширшинское, дом 6
	Местоположение здания, сооружения, объекта незавершенного строительства	-
	Дополнительные сведения о местоположении	-
6	Иные сведения	

Описание местоположения здания, сооружения, объекта незавершенного строительства на земельном участке

1. Сведения о характерных точках контура
вид объекта недвижимости (здание, сооружение, объект незавершенного строительства) сооружение
кадастровый номер (обозначение) : 29:26:000000:1714

Зона № 2

Номер контура	Номера характерных точек контура	Существующие			Уточненные			Метод определения координат	Средняя квадратическая погрешность определения координат характерной точки (Mt), м	Формулы, примененные для расчета средней квадратической погрешности определения координат характерной точки (Mt), м
		Координаты, м		R, м	Координаты, м		R, м			
		X	Y		X	Y				
1	2	3	4	5	6	7	8	9	10	11
-	н652О	-	-	-	637838.45	2532462.83	-	Геодезический метод	0.1	$Mt = \sqrt{(m_0^2 + m_1^2)}$
-	н653О	-	-	-	637813.85	2532383.33	-	Геодезический метод	0.1	$Mt = \sqrt{(m_0^2 + m_1^2)}$
-	н654О	-	-	-	637784.31	2532392.31	-	Геодезический метод	0.1	$Mt = \sqrt{(m_0^2 + m_1^2)}$
-	н655О	-	-	-	637793.17	2532421.48	-	Геодезический метод	0.1	$Mt = \sqrt{(m_0^2 + m_1^2)}$
-	н656О	-	-	-	637793.61	2532424.16	-	Геодезический метод	0.1	$Mt = \sqrt{(m_0^2 + m_1^2)}$
-	н657О	-	-	-	637808.93	2532471.99	-	Геодезический метод	0.1	$Mt = \sqrt{(m_0^2 + m_1^2)}$
-	н652О	-	-	-	637838.45	2532462.83	-	Геодезический метод	0.1	$Mt = \sqrt{(m_0^2 + m_1^2)}$

2. Характеристики здания, сооружения, объекта незавершенного строительства с кадастровым номером (обозначением): 29:26:000000:1714

№ п/п	Наименование характеристики	Значение характеристики
1	2	3
1	Вид объекта недвижимости	сооружение
2	Ранее присвоенный государственный учетный номер здания, сооружения, объекта незавершенного строительства (кадастровый, инвентарный или условный номер)	-
3	Кадастровый номер земельного участка (земельных участков), в границах которого (которых) расположено здание, сооружение, объект незавершенного строительства	29:26:010302:25
4	Номер кадастрового квартала (кадастровых кварталов), в пределах которого (которых) расположено здание, сооружение, объекта незавершенного строительства	29:26:010302
5	Адрес здания, сооружения, объекта незавершенного строительства	Российская Федерация, 164900, Архангельская область, город Новодвинск, шоссе Ширшинское, дом 6

	Местоположение здания, сооружения, объекта незавершенного строительства	-
	Дополнительные сведения о местоположении	-
6	Иные сведения	

Описание местоположения здания, сооружения, объекта незавершенного строительства на земельном участке

1. Сведения о характерных точках контура
вид объекта недвижимости (здание, сооружение, объект незавершенного строительства) сооружение
кадастровый номер (обозначение) : 29:26:000000:1716

Зона № 2

Номер контура	Номера характерных точек контура	Существующие			Уточненные			Метод определения координат	Средняя квадратическая погрешность определения координат характерной точки (Mt), м	Формулы, примененные для расчета средней квадратической погрешности определения координат характерной точки (Mt), м
		Координаты, м		R, м	Координаты, м		R, м			
		X	Y		X	Y				
1	2	3	4	5	6	7	8	9	10	11
-	н658О	-	-	-	637823.73	2532491.73	-	Геодезический метод	0.1	-
-	н659О	-	-	-	637821.24	2532494.98	-	Геодезический метод	0.1	-
-	н660О	-	-	-	637824.45	2532497.56	-	Геодезический метод	0.1	-
-	н661О	-	-	-	637826.83	2532494.11	-	Геодезический метод	0.1	-
-	н658О	-	-	-	637823.73	2532491.73	-	Геодезический метод	0.1	-

2. Характеристики здания, сооружения, объекта незавершенного строительства с кадастровым номером (обозначением): 29:26:000000:1716

№ п/п	Наименование характеристики	Значение характеристики
1	2	3
1	Вид объекта недвижимости	сооружение
2	Ранее присвоенный государственный учетный номер здания, сооружения, объекта незавершенного строительства (кадастровый, инвентарный или условный номер)	-
3	Кадастровый номер земельного участка (земельных участков), в границах которого (которых) расположено здание, сооружение, объект незавершенного строительства	29:26:010302:25
4	Номер кадастрового квартала (кадастровых кварталов), в пределах которого (которых) расположено здание, сооружение, объекта незавершенного строительства	29:26:010302
5	Адрес здания, сооружения, объекта незавершенного строительства	Российская Федерация, Архангельская область, город Новодвинск, шоссе Ширшинское, дом 6
	Местоположение здания, сооружения, объекта незавершенного строительства	-
	Дополнительные сведения о местоположении	-
6	Иные сведения	

Описание местоположения здания, сооружения, объекта незавершенного строительства на земельном участке

1. Сведения о характерных точках контура
вид объекта недвижимости (здание, сооружение, объект незавершенного строительства) сооружение
кадастровый номер (обозначение) : 29:26:000000:1717

Зона № 2

Номер контура	Номера характерных точек контура	Существующие			Уточненные			Метод определения координат	Средняя квадратическая погрешность определения координат характерной точки (Mt), м	Формулы, примененные для расчета средней квадратической погрешности определения координат характерной точки (Mt), м
		Координаты, м		R, м	Координаты, м		R, м			
		X	Y		X	Y				
1	2	3	4	5	6	7	8	9	10	11
-	н662О	-	-	-	637931.22	2532460.78	0.20	Геодезический метод	0.1	-

2. Характеристики здания, сооружения, объекта незавершенного строительства с кадастровым номером (обозначением): 29:26:000000:1717

№ п/п	Наименование характеристики	Значение характеристики
1	2	3
1	Вид объекта недвижимости	сооружение
2	Ранее присвоенный государственный учетный номер здания, сооружения, объекта незавершенного строительства (кадастровый, инвентарный или условный номер)	-
3	Кадастровый номер земельного участка (земельных участков), в границах которого (которых) расположено здание, сооружение, объект незавершенного строительства	29:26:010302:24
4	Номер кадастрового квартала (кадастровых кварталов), в пределах которого (которых) расположено здание, сооружение, объекта незавершенного строительства	29:26:010302
5	Адрес здания, сооружения, объекта незавершенного строительства	Российская Федерация, Архангельская область, город Новодвинск, шоссе Ширшинское, дом 6
	Местоположение здания, сооружения, объекта незавершенного строительства	-
	Дополнительные сведения о местоположении	-
6	Иные сведения	

Описание местоположения здания, сооружения, объекта незавершенного строительства на земельном участке

1. Сведения о характерных точках контура
вид объекта недвижимости (здание, сооружение, объект незавершенного строительства) здание
кадастровый номер (обозначение) : 29:26:000000:1722

Зона № 2

Номер контура	Номера характерных точек контура	Существующие			Уточненные			Метод определения координат	Средняя квадратическая погрешность определения координат характерной точки (Mt), м	Формулы, примененные для расчета средней квадратической погрешности определения координат характерной точки (Mt), м
		Координаты, м		R, м	Координаты, м		R, м			
		X	Y		X	Y				
1	2	3	4	5	6	7	8	9	10	11
-	н663О	-	-	-	637838.00	2532373.31	-	Геодезический метод	0.1	$Mt = \sqrt{(m_0^2 + m_1^2)}$
-	н664О	-	-	-	637834.14	2532361.01	-	Геодезический метод	0.1	$Mt = \sqrt{(m_0^2 + m_1^2)}$
-	н665О	-	-	-	637846.42	2532357.15	-	Геодезический метод	0.1	$Mt = \sqrt{(m_0^2 + m_1^2)}$
-	н666О	-	-	-	637850.30	2532369.46	-	Геодезический метод	0.1	$Mt = \sqrt{(m_0^2 + m_1^2)}$
-	н663О	-	-	-	637838.00	2532373.31	-	Геодезический метод	0.1	$Mt = \sqrt{(m_0^2 + m_1^2)}$

2. Характеристики здания, сооружения, объекта незавершенного строительства с кадастровым номером (обозначением): 29:26:000000:1722

№ п/п	Наименование характеристики	Значение характеристики
1	2	3
1	Вид объекта недвижимости	здание
2	Ранее присвоенный государственный учетный номер здания, сооружения, объекта незавершенного строительства (кадастровый, инвентарный или условный номер)	-
3	Кадастровый номер земельного участка (земельных участков), в границах которого (которых) расположено здание, сооружение, объект незавершенного строительства	29:26:010302:25
4	Номер кадастрового квартала (кадастровых кварталов), в пределах которого (которых) расположено здание, сооружение, объекта незавершенного строительства	29:26:010302
5	Адрес здания, сооружения, объекта незавершенного строительства	Российская Федерация, Архангельская область, город Новодвинск, шоссе Ширшинское, дом 6
	Местоположение здания, сооружения, объекта незавершенного строительства	-
	Дополнительные сведения о местоположении	-
6	Иные сведения	

Описание местоположения здания, сооружения, объекта незавершенного строительства на земельном участке

1. Сведения о характерных точках контура
вид объекта недвижимости (здание, сооружение, объект незавершенного строительства) здание
кадастровый номер (обозначение) : ОН1

Зона № 2

Номер контура	Номера характерных точек контура	Существующие			Уточненные			Метод определения координат	Средняя квадратическая погрешность определения координат характерной точки (Mt), м	Формулы, примененные для расчета средней квадратической погрешности определения координат характерной точки (Mt), м
		Координаты, м		R, м	Координаты, м		R, м			
		X	Y		X	Y				
1	2	3	4	5	6	7	8	9	10	11
-	н667О	-	-	-	638175.50	2532595.57	-	Геодезический метод	0.1	$Mt = \sqrt{(m_0^2 + m_1^2)}$
-	н668О	-	-	-	638179.42	2532607.04	-	Геодезический метод	0.1	$Mt = \sqrt{(m_0^2 + m_1^2)}$
-	н669О	-	-	-	638105.81	2532634.22	-	Геодезический метод	0.1	$Mt = \sqrt{(m_0^2 + m_1^2)}$
-	н670О	-	-	-	638102.00	2532622.70	-	Геодезический метод	0.1	$Mt = \sqrt{(m_0^2 + m_1^2)}$
-	н667О	-	-	-	638175.50	2532595.57	-	Геодезический метод	0.1	$Mt = \sqrt{(m_0^2 + m_1^2)}$

2. Характеристики здания, сооружения, объекта незавершенного строительства с кадастровым номером (обозначением): ОН1

№ п/п	Наименование характеристики	Значение характеристики
1	2	3
1	Вид объекта недвижимости	здание
2	Ранее присвоенный государственный учетный номер здания, сооружения, объекта незавершенного строительства (кадастровый, инвентарный или условный номер)	-
3	Кадастровый номер земельного участка (земельных участков), в границах которого (которых) расположено здание, сооружение, объект незавершенного строительства	29:26:010301:42
4	Номер кадастрового квартала (кадастровых кварталов), в пределах которого (которых) расположено здание, сооружение, объекта незавершенного строительства	29:26:010301
5	Адрес здания, сооружения, объекта незавершенного строительства	-
	Местоположение здания, сооружения, объекта незавершенного строительства	Российская Федерация, Архангельская область, город Новодвинск, шоссе Ширшинское
	Дополнительные сведения о местоположении	-
6	Иные сведения	

Описание местоположения здания, сооружения, объекта незавершенного строительства на земельном участке

1. Сведения о характерных точках контура
вид объекта недвижимости (здание, сооружение, объект незавершенного строительства) здание
кадастровый номер (обозначение) : ОН2

Зона № 2

Номер контура	Номера характерных точек контура	Существующие			Уточненные			Метод определения координат	Средняя квадратическая погрешность определения координат характерной точки (Mt), м	Формулы, примененные для расчета средней квадратической погрешности определения координат характерной точки (Mt), м
		Координаты, м		R, м	Координаты, м		R, м			
		X	Y		X	Y				
1	2	3	4	5	6	7	8	9	10	11
-	н671О	-	-	-	638168.15	2532622.53	-	Геодезический метод	0.1	$Mt = \sqrt{(m_0^2 + m_1^2)}$
-	н672О	-	-	-	638171.96	2532634.24	-	Геодезический метод	0.1	$Mt = \sqrt{(m_0^2 + m_1^2)}$
-	н673О	-	-	-	638112.52	2532655.00	-	Геодезический метод	0.1	$Mt = \sqrt{(m_0^2 + m_1^2)}$
-	н674О	-	-	-	638108.59	2532643.76	-	Геодезический метод	0.1	$Mt = \sqrt{(m_0^2 + m_1^2)}$
-	н671О	-	-	-	638168.15	2532622.53	-	Геодезический метод	0.1	$Mt = \sqrt{(m_0^2 + m_1^2)}$

2. Характеристики здания, сооружения, объекта незавершенного строительства с кадастровым номером (обозначением): ОН2

№ п/п	Наименование характеристики	Значение характеристики
1	2	3
1	Вид объекта недвижимости	здание
2	Ранее присвоенный государственный учетный номер здания, сооружения, объекта незавершенного строительства (кадастровый, инвентарный или условный номер)	-
3	Кадастровый номер земельного участка (земельных участков), в границах которого (которых) расположено здание, сооружение, объект незавершенного строительства	29:26:010301:42
4	Номер кадастрового квартала (кадастровых кварталов), в пределах которого (которых) расположено здание, сооружение, объекта незавершенного строительства	29:26:010301
5	Адрес здания, сооружения, объекта незавершенного строительства	-
	Местоположение здания, сооружения, объекта незавершенного строительства	Российская Федерация, Архангельская область, город Новодвинск, шоссе Ширшинское
	Дополнительные сведения о местоположении	-
6	Иные сведения	

Описание местоположения здания, сооружения, объекта незавершенного строительства на земельном участке

1. Сведения о характерных точках контура
вид объекта недвижимости (здание, сооружение, объект незавершенного строительства) здание
кадастровый номер (обозначение) : ОН3

Зона № 2

Номер контура	Номера характерных точек контура	Существующие			Уточненные			Метод определения координат	Средняя квадратическая погрешность определения координат характерной точки (Mt), м	Формулы, примененные для расчета средней квадратической погрешности определения координат характерной точки (Mt), м
		Координаты, м		R, м	Координаты, м		R, м			
		X	Y		X	Y				
1	2	3	4	5	6	7	8	9	10	11
-	н675О	-	-	-	638180.99	2532640.61	-	Геодезический метод	0.1	$Mt = \sqrt{(m_0^2 + m_1^2)}$
-	н676О	-	-	-	638185.20	2532651.87	-	Геодезический метод	0.1	$Mt = \sqrt{(m_0^2 + m_1^2)}$
-	н677О	-	-	-	638142.44	2532666.92	-	Геодезический метод	0.1	$Mt = \sqrt{(m_0^2 + m_1^2)}$
-	н678О	-	-	-	638142.31	2532666.58	-	Геодезический метод	0.1	$Mt = \sqrt{(m_0^2 + m_1^2)}$
-	н679О	-	-	-	638137.91	2532668.27	-	Геодезический метод	0.1	$Mt = \sqrt{(m_0^2 + m_1^2)}$
-	н680О	-	-	-	638133.98	2532657.26	-	Геодезический метод	0.1	$Mt = \sqrt{(m_0^2 + m_1^2)}$
-	н681О	-	-	-	638138.25	2532655.66	-	Геодезический метод	0.1	$Mt = \sqrt{(m_0^2 + m_1^2)}$
-	н682О	-	-	-	638137.89	2532654.64	-	Геодезический метод	0.1	$Mt = \sqrt{(m_0^2 + m_1^2)}$
-	н683О	-	-	-	638153.31	2532649.27	-	Геодезический метод	0.1	$Mt = \sqrt{(m_0^2 + m_1^2)}$
-	н684О	-	-	-	638153.71	2532650.34	-	Геодезический метод	0.1	$Mt = \sqrt{(m_0^2 + m_1^2)}$
-	н685О	-	-	-	638165.13	2532646.30	-	Геодезический метод	0.1	$Mt = \sqrt{(m_0^2 + m_1^2)}$
-	н686О	-	-	-	638165.27	2532646.70	-	Геодезический метод	0.1	$Mt = \sqrt{(m_0^2 + m_1^2)}$
-	н687О	-	-	-	638171.04	2532644.66	-	Геодезический метод	0.1	$Mt = \sqrt{(m_0^2 + m_1^2)}$
-	н688О	-	-	-	638170.89	2532644.26	-	Геодезический метод	0.1	$Mt = \sqrt{(m_0^2 + m_1^2)}$
-	н675О	-	-	-	638180.99	2532640.61	-	Геодезический метод	0.1	$Mt = \sqrt{(m_0^2 + m_1^2)}$

2. Характеристики здания, сооружения, объекта незавершенного строительства с кадастровым номером (обозначением): ОН3

№ п/п	Наименование характеристики	Значение характеристики
1	**2**	**3**
1	Вид объекта недвижимости	здание
2	Ранее присвоенный государственный учетный номер здания, сооружения, объекта незавершенного строительства (кадастровый, инвентарный или условный номер)	-
3	Кадастровый номер земельного участка (земельных участков), в границах которого (которых) расположено здание, сооружение, объект незавершенного строительства	29:26:010301:42
4	Номер кадастрового квартала (кадастровых кварталов), в пределах которого (которых) расположено здание, сооружение, объекта незавершенного строительства	29:26:010301
5	Адрес здания, сооружения, объекта незавершенного строительства	-
	Местоположение здания, сооружения, объекта незавершенного строительства	Российская Федерация, Архангельская область, город Новодвинск, шоссе Ширшинское
	Дополнительные сведения о местоположении	-
6	Иные сведения	

Описание местоположения здания, сооружения, объекта незавершенного строительства на земельном участке

1. Сведения о характерных точках контура
вид объекта недвижимости (здание, сооружение, объект незавершенного строительства) здание
кадастровый номер (обозначение) : ОН4

Зона № 2

Номер контура	Номера характерных точек контура	Существующие			Уточненные			Метод определения координат	Средняя квадратическая погрешность определения координат характерной точки (Mt), м	Формулы, примененные для расчета средней квадратической погрешности определения координат характерной точки (Mt), м
		Координаты, м		R, м	Координаты, м		R, м			
		X	Y		X	Y				
1	2	3	4	5	6	7	8	9	10	11
-	н689О	-	-	-	638195.03	2532659.57	-	Геодезический метод	0.1	-
-	н690О	-	-	-	638199.12	2532671.05	-	Геодезический метод	0.1	-
-	н126О	-	-	-	638157.27	2532685.96	-	Геодезический метод	0.1	-
-	н125О	-	-	-	638153.03	2532674.52	-	Геодезический метод	0.1	-
-	н689О	-	-	-	638195.03	2532659.57	-	Геодезический метод	0.1	-

2. Характеристики здания, сооружения, объекта незавершенного строительства с кадастровым номером (обозначением): ОН4

№ п/п	Наименование характеристики	Значение характеристики
1	2	3
1	Вид объекта недвижимости	здание
2	Ранее присвоенный государственный учетный номер здания, сооружения, объекта незавершенного строительства (кадастровый, инвентарный или условный номер)	-
3	Кадастровый номер земельного участка (земельных участков), в границах которого (которых) расположено здание, сооружение, объект незавершенного строительства	29:26:010301:42
4	Номер кадастрового квартала (кадастровых кварталов), в пределах которого (которых) расположено здание, сооружение, объекта незавершенного строительства	29:26:010301
5	Адрес здания, сооружения, объекта незавершенного строительства	-
	Местоположение здания, сооружения, объекта незавершенного строительства	Российская Федерация, Архангельская область, город Новодвинск, шоссе Ширшинское
	Дополнительные сведения о местоположении	-
6	Иные сведения	

Описание местоположения здания, сооружения, объекта незавершенного строительства на земельном участке

1. Сведения о характерных точках контура
вид объекта недвижимости (здание, сооружение, объект незавершенного строительства) здание
кадастровый номер (обозначение) : ОН5

Зона № 2

Номер контура	Номера характерных точек контура	Существующие			Уточненные			Метод определения координат	Средняя квадратическая погрешность определения координат характерной точки (Mt), м	Формулы, примененные для расчета средней квадратической погрешности определения координат характерной точки (Mt), м
		Координаты, м		R, м	Координаты, м		R, м			
		X	Y		X	Y				
1	2	3	4	5	6	7	8	9	10	11
-	н691О	-	-	-	638178.93	2532689.06	-	Геодезический метод	0.1	$Mt = \sqrt{(m_0^2 + m_1^2)}$
-	н692О	-	-	-	638181.83	2532697.51	-	Геодезический метод	0.1	$Mt = \sqrt{(m_0^2 + m_1^2)}$
-	н693О	-	-	-	638164.96	2532703.50	-	Геодезический метод	0.1	$Mt = \sqrt{(m_0^2 + m_1^2)}$
-	н694О	-	-	-	638162.06	2532695.04	-	Геодезический метод	0.1	$Mt = \sqrt{(m_0^2 + m_1^2)}$
-	н691О	-	-	-	638178.93	2532689.06	-	Геодезический метод	0.1	$Mt = \sqrt{(m_0^2 + m_1^2)}$

2. Характеристики здания, сооружения, объекта незавершенного строительства с кадастровым номером (обозначением): ОН5

№ п/п	Наименование характеристики	Значение характеристики
1	2	3
1	Вид объекта недвижимости	здание
2	Ранее присвоенный государственный учетный номер здания, сооружения, объекта незавершенного строительства (кадастровый, инвентарный или условный номер)	-
3	Кадастровый номер земельного участка (земельных участков), в границах которого (которых) расположено здание, сооружение, объект незавершенного строительства	29:26:010301:42
4	Номер кадастрового квартала (кадастровых кварталов), в пределах которого (которых) расположено здание, сооружение, объекта незавершенного строительства	29:26:010301
5	Адрес здания, сооружения, объекта незавершенного строительства	-
	Местоположение здания, сооружения, объекта незавершенного строительства	Российская Федерация, Архангельская область, город Новодвинск, шоссе Ширшинское
	Дополнительные сведения о местоположении	-
6	Иные сведения	

Сведения о зданиях, сооружениях, объектах незавершенного строительства, необходимые для исправления реестровых ошибок в сведениях об описании их местоположения

1. Сведения о характерных точках контура здания, сооружения, объекта незавершенного строительства с кадастровым номером 29:26:010301:256

Зона № 2

Номер контура	Номера характерных точек контура	Существующие			Уточненные			Метод определения координат	Средняя квадратическая погрешность определения координат характерной точки (Mt), м	Формулы, примененные для расчета средней квадратической погрешности определения координат характерной точки (Mt), м
		Координаты, м		R, м	Координаты, м		R, м			
		X	Y		X	Y				
1	2	3	4	5	6	7	8	9	10	11
-	68	638858.46	2532568.94	-	638858.62	2532568.67	-	Геодезический метод	0.10	-
-	69	638858.68	2532573.16	-	638858.82	2532572.40	-	Геодезический метод	0.10	-
-	70	638853.08	2532573.44	-	638852.85	2532572.83	-	Геодезический метод	0.10	-
-	71	638852.87	2532569.23	-	638852.64	2532569.00	-	Геодезический метод	0.10	-
-	68	638858.46	2532568.94	-	638858.62	2532568.67	-	Геодезический метод	0.10	-

2. Иные сведения о здании, сооружении, объекте незавершенного строительства с кадастровым номером: 29:26:010301:256

1.

Сведения о зданиях, сооружениях, объектах незавершенного строительства, необходимые для исправления реестровых ошибок в сведениях об описании их местоположения

1. Сведения о характерных точках контура здания, сооружения, объекта незавершенного строительства с кадастровым номером 29:26:010301:331

Зона № 2

Номер контура	Номера характерных точек контура	Существующие			Уточненные			Метод определения координат	Средняя квадратическая погрешность определения координат характерной точки (Mt), м	Формулы, примененные для расчета средней квадратической погрешности определения координат характерной точки (Mt), м
		Координаты, м		R, м	Координаты, м		R, м			
		X	Y		X	Y				
1	2	3	4	5	6	7	8	9	10	11
-	76	638931.09	2532643.00	-	638930.75	2532642.77	-	Геодезический метод	0.10	-
-	77	638931.21	2532648.66	-	638930.82	2532648.89	-	Геодезический метод	0.10	-
-	78	638926.86	2532648.76	-	638926.74	2532648.97	-	Геодезический метод	0.10	-
-	79	638926.74	2532643.09	-	638926.64	2532642.90	-	Геодезический метод	0.10	-
-	76	638931.09	2532643.00	-	638930.75	2532642.77	-	Геодезический метод	0.10	-

2. Иные сведения о здании, сооружении, объекте незавершенного строительства с кадастровым номером: 29:26:010301:331

1.

Сведения о зданиях, сооружениях, объектах незавершенного строительства, необходимые для исправления реестровых ошибок в сведениях об описании их местоположения

1. Сведения о характерных точках контура здания, сооружения, объекта незавершенного строительства с кадастровым номером 29:26:010301:493

Зона № 2

Номер контура	Номера характерных точек контура	Существующие			Уточненные			Метод определения координат	Средняя квадратическая погрешность определения координат характерной точки (Mt), м	Формулы, примененные для расчета средней квадратической погрешности определения координат характерной точки (Mt), м
		Координаты, м		R, м	Координаты, м		R, м			
		X	Y		X	Y				
1	2	3	4	5	6	7	8	9	10	11
-	92	638926.64	2532643.18	-	638926.63	2532642.90	-	Геодезический метод	0.10	-
-	93	638926.74	2532649.50	-	638926.73	2532648.97	-	Геодезический метод	0.10	-
-	94	638922.28	2532649.60	-	638922.27	2532649.06	-	Геодезический метод	0.10	-
-	95	638922.14	2532643.31	-	638922.14	2532642.99	-	Геодезический метод	0.10	-
-	92	638926.64	2532643.18	-	638926.63	2532642.90	-	Геодезический метод	0.10	-

2. Иные сведения о здании, сооружении, объекте незавершенного строительства с кадастровым номером: 29:26:010301:493

1.

Сведения о зданиях, сооружениях, объектах незавершенного строительства, необходимые для исправления реестровых ошибок в сведениях об описании их местоположения

1. Сведения о характерных точках контура здания, сооружения, объекта незавершенного строительства с кадастровым номером 29:26:010301:233

Зона № 2

Номер контура	Номера характерных точек контура	Существующие			Уточненные			Метод определения координат	Средняя квадратическая погрешность определения координат характерной точки (Mt), м	Формулы, примененные для расчета средней квадратической погрешности определения координат характерной точки (Mt), м
		Координаты, м		R, м	Координаты, м		R, м			
		X	Y		X	Y				
1	2	3	4	5	6	7	8	9	10	11
-	100	638966.00	2532592.77	-	638964.83	2532591.02	-	Геодезический метод	0.1	-
-	101	638966.71	2532597.41	-	638965.60	2532596.65	-	Геодезический метод	0.1	-
-	102	638960.06	2532598.43	-	638958.95	2532597.62	-	Геодезический метод	0.1	-
-	103	638959.36	2532593.78	-	638958.23	2532592.88	-	Геодезический метод	0.1	-
-	н14О	-	-	-	638958.09	2532592.00	-	Геодезический метод	0.1	-
-	100	638966.00	2532592.77	-	638964.83	2532591.02	-	Геодезический метод	0.1	-

2. Иные сведения о здании, сооружении, объекте незавершенного строительства с кадастровым номером: 29:26:010301:233

1.

Схема границ земельных участков

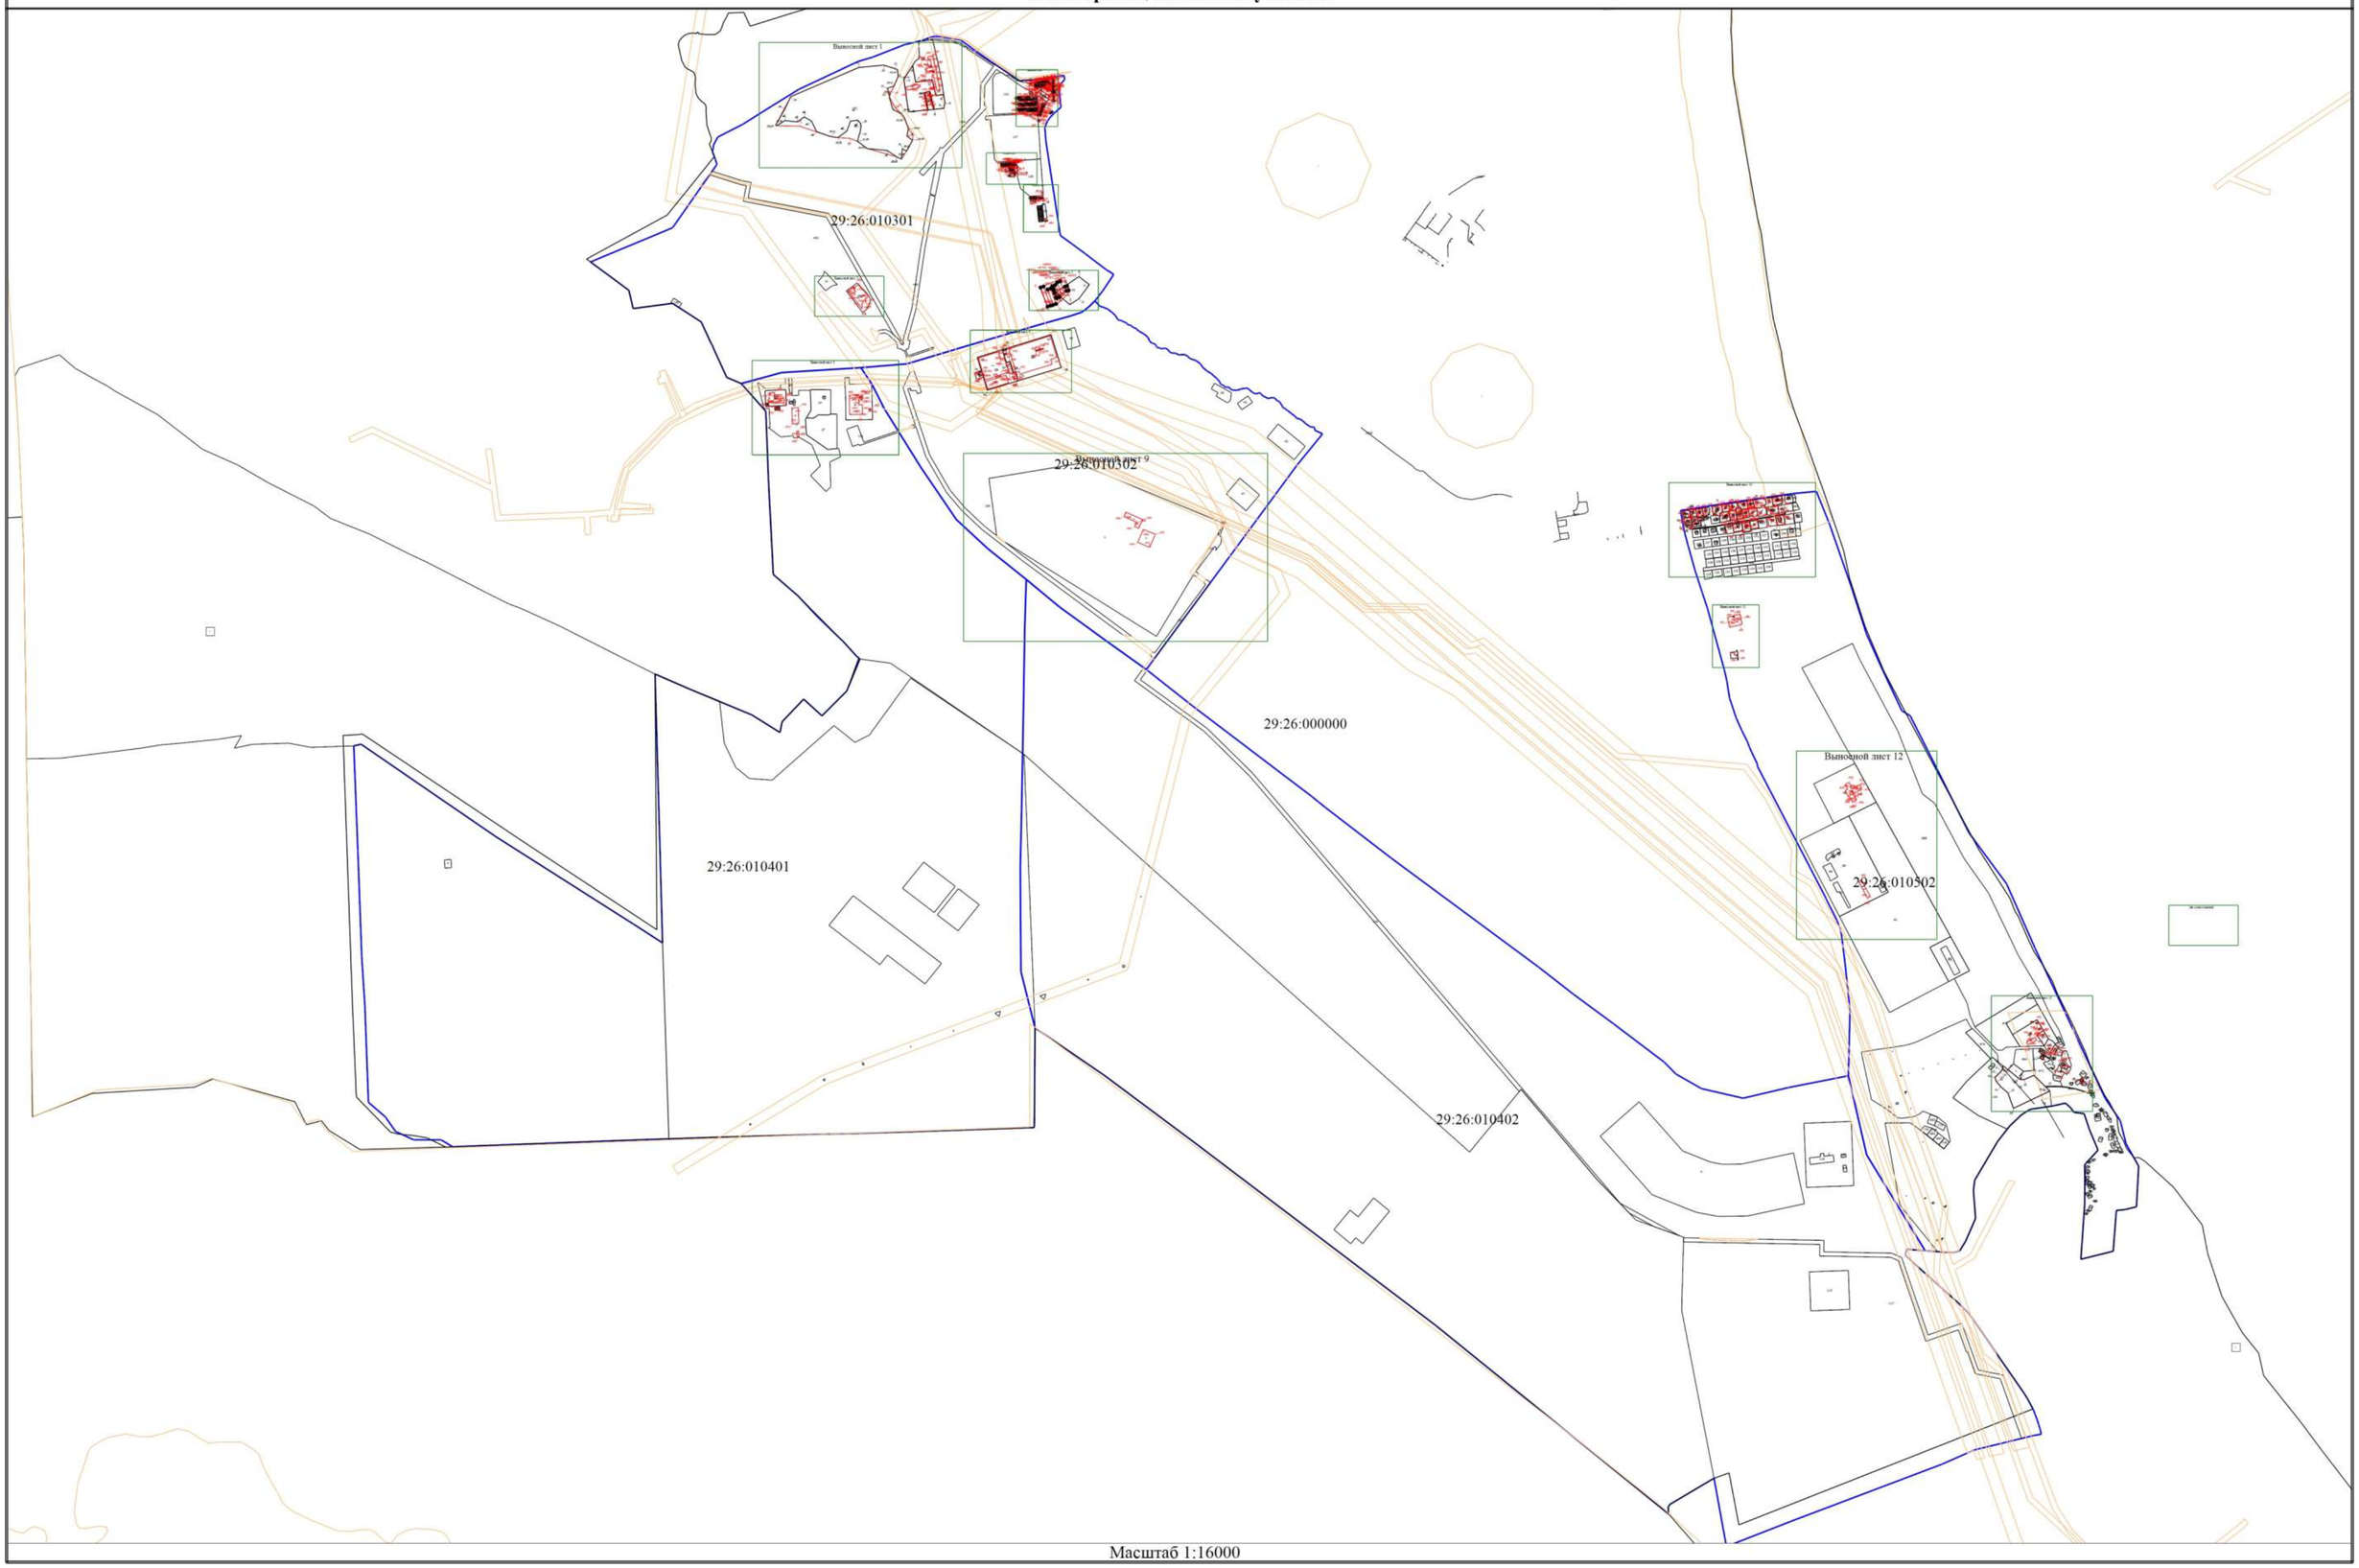

Масштаб 1:16000

Схема границ земельных участков

Выносной лист 1

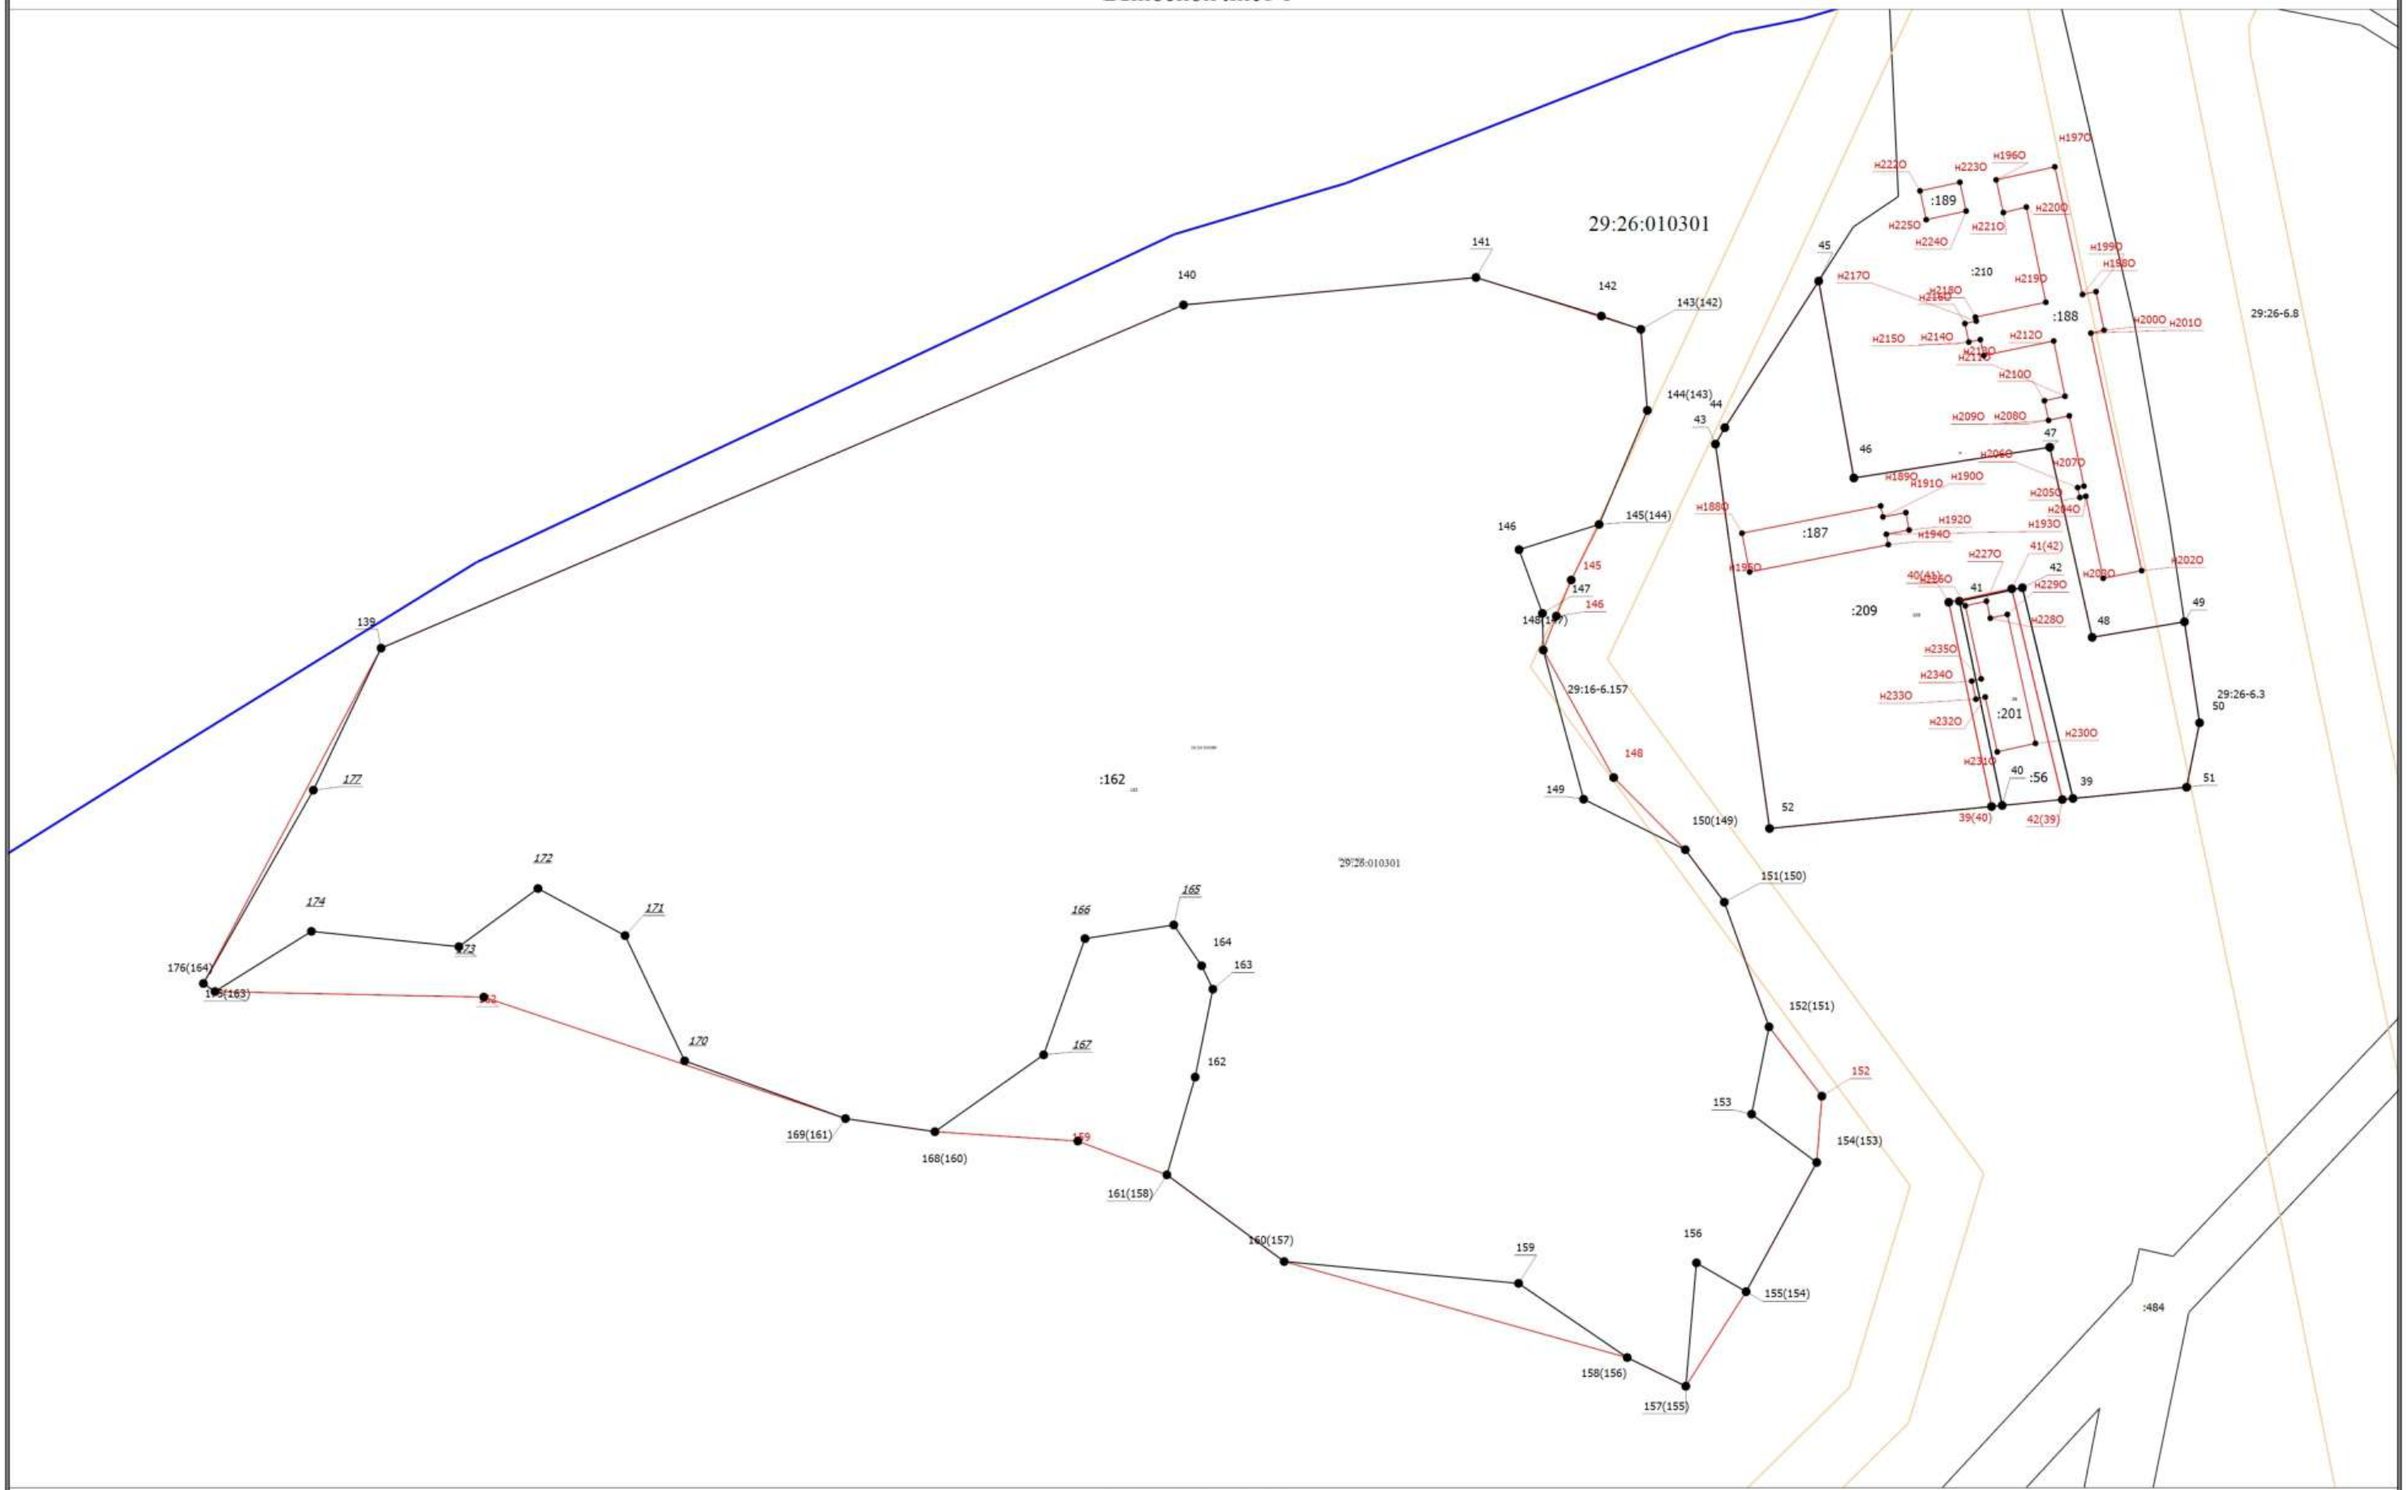

Масштаб 1:2000

Схема границ земельных участков

Выносной лист 2

Масштаб 1:600

Схема границ земельных участков

Выносной лист 3

Масштаб 1:500

Схема границ земельных участков

Выносной лист 4

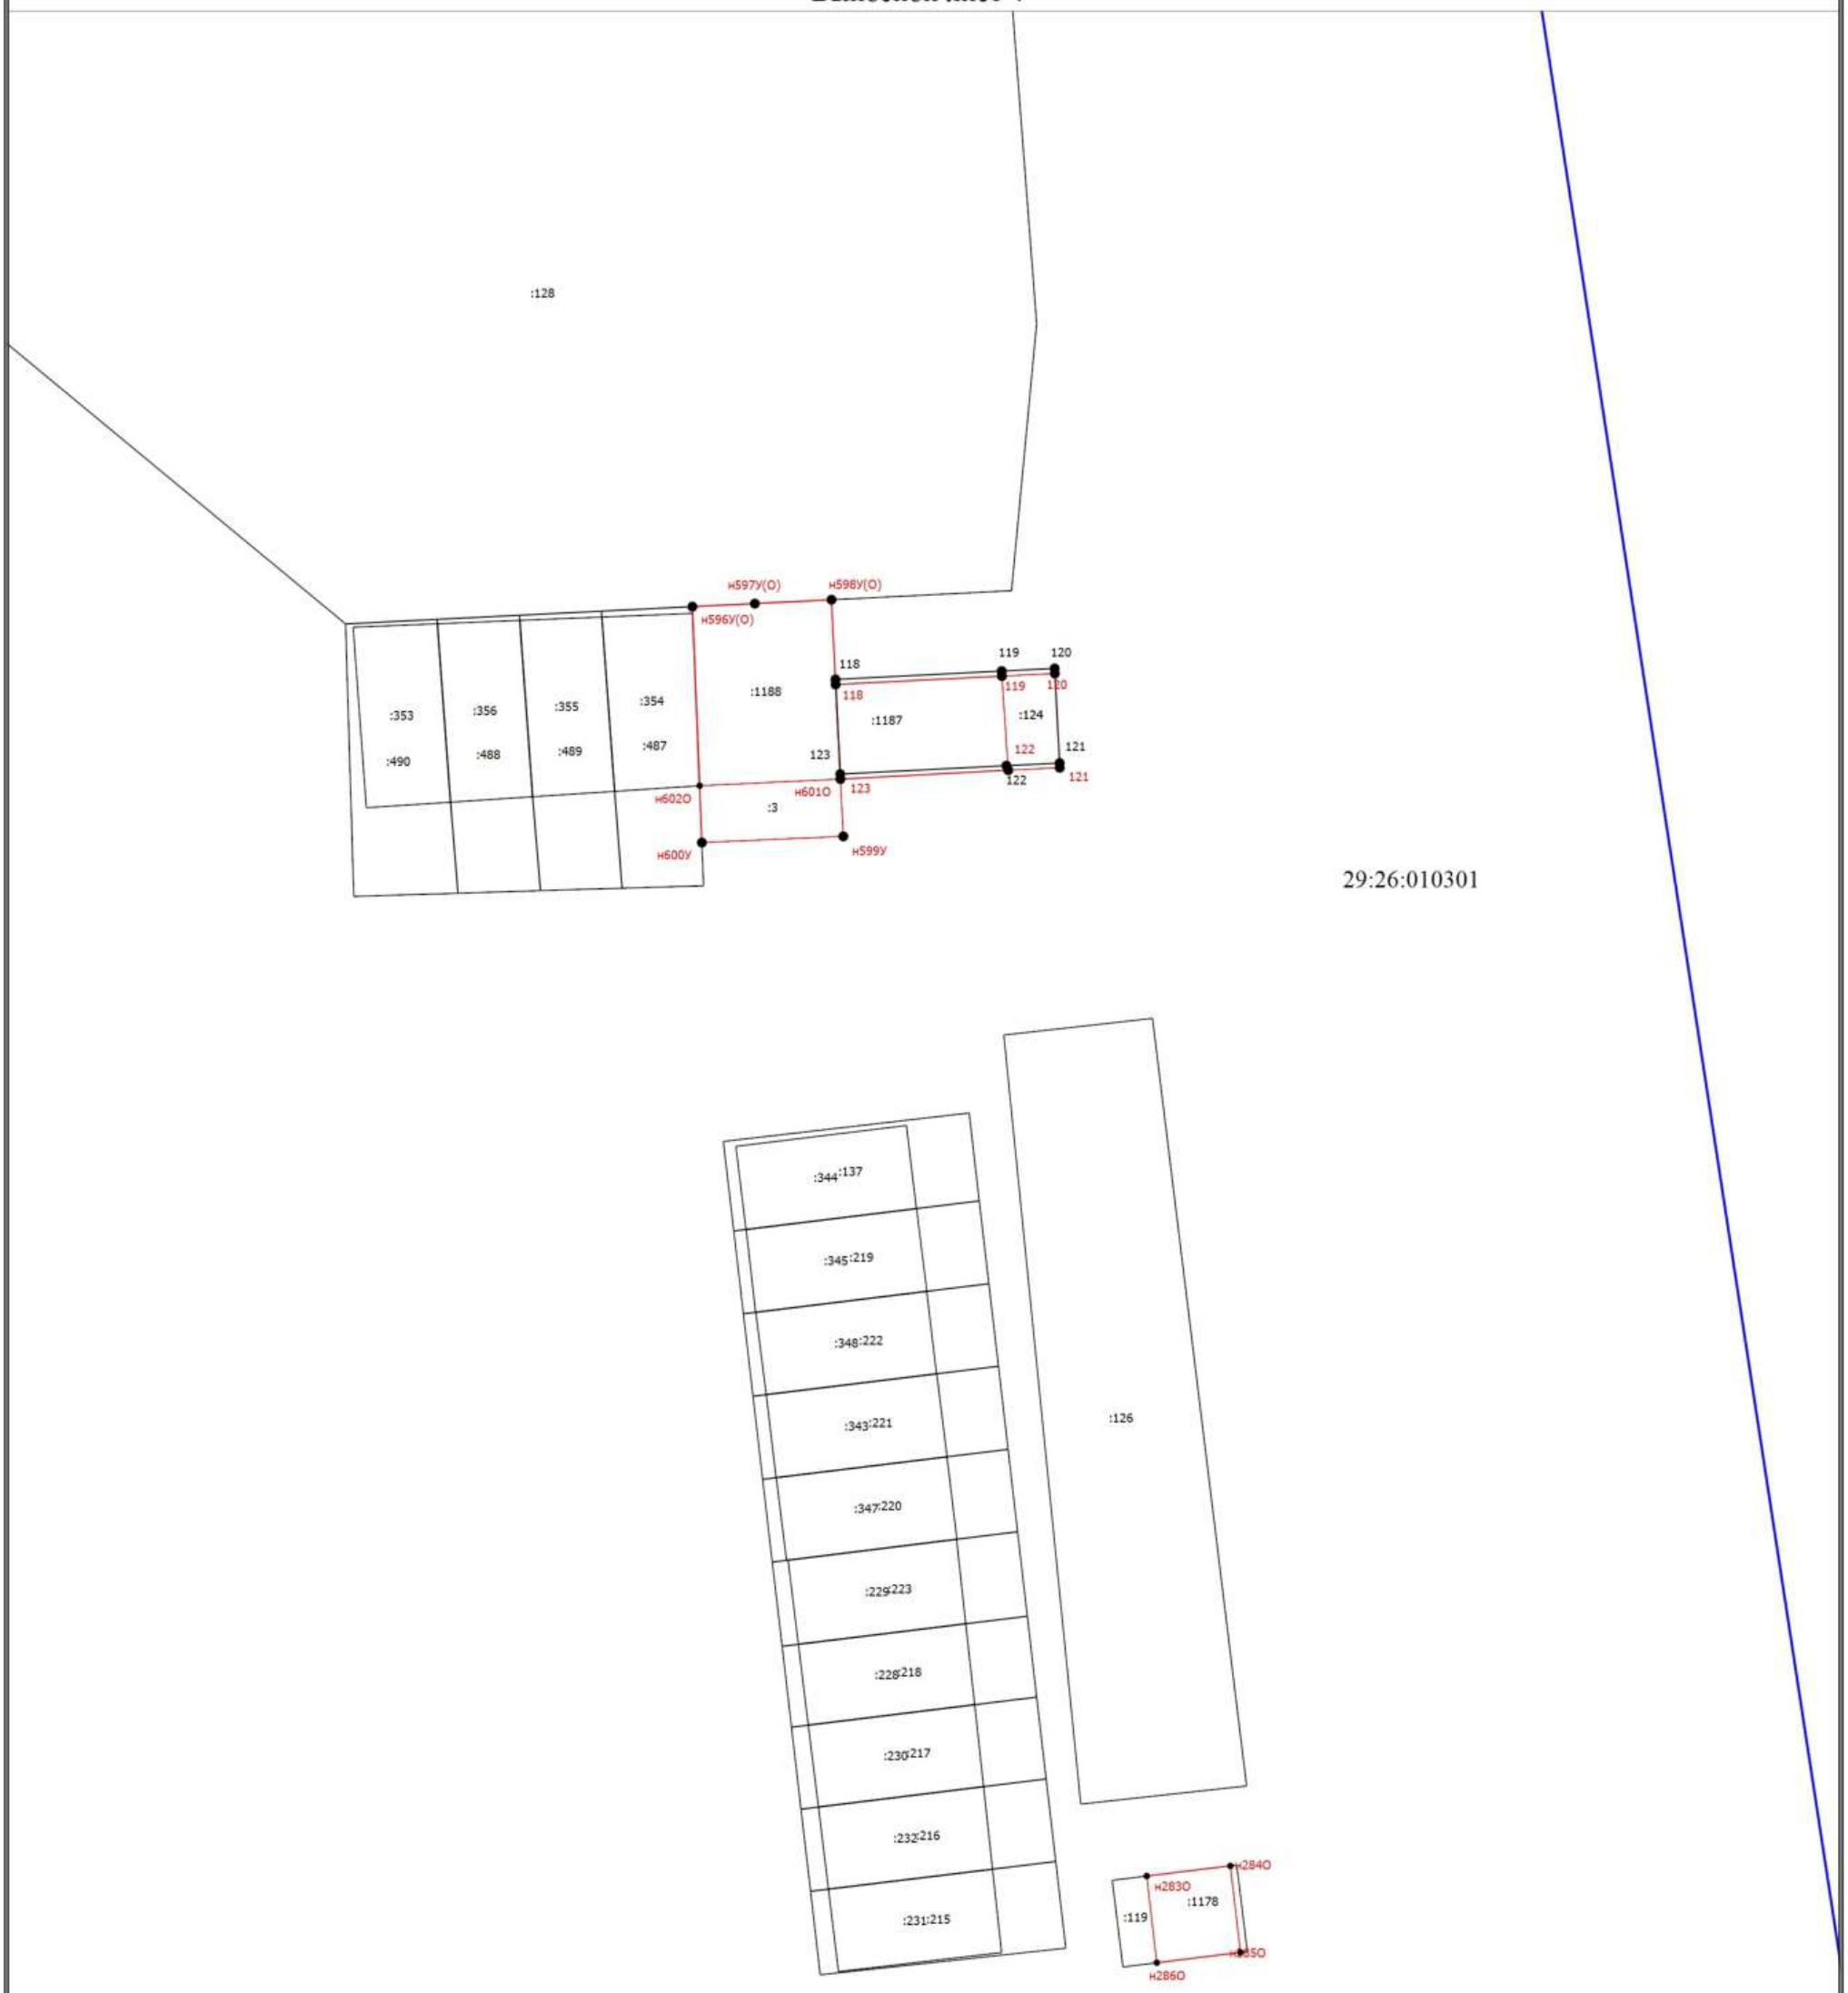

Масштаб 1:500

Схема границ земельных участков

Выносной лист 5

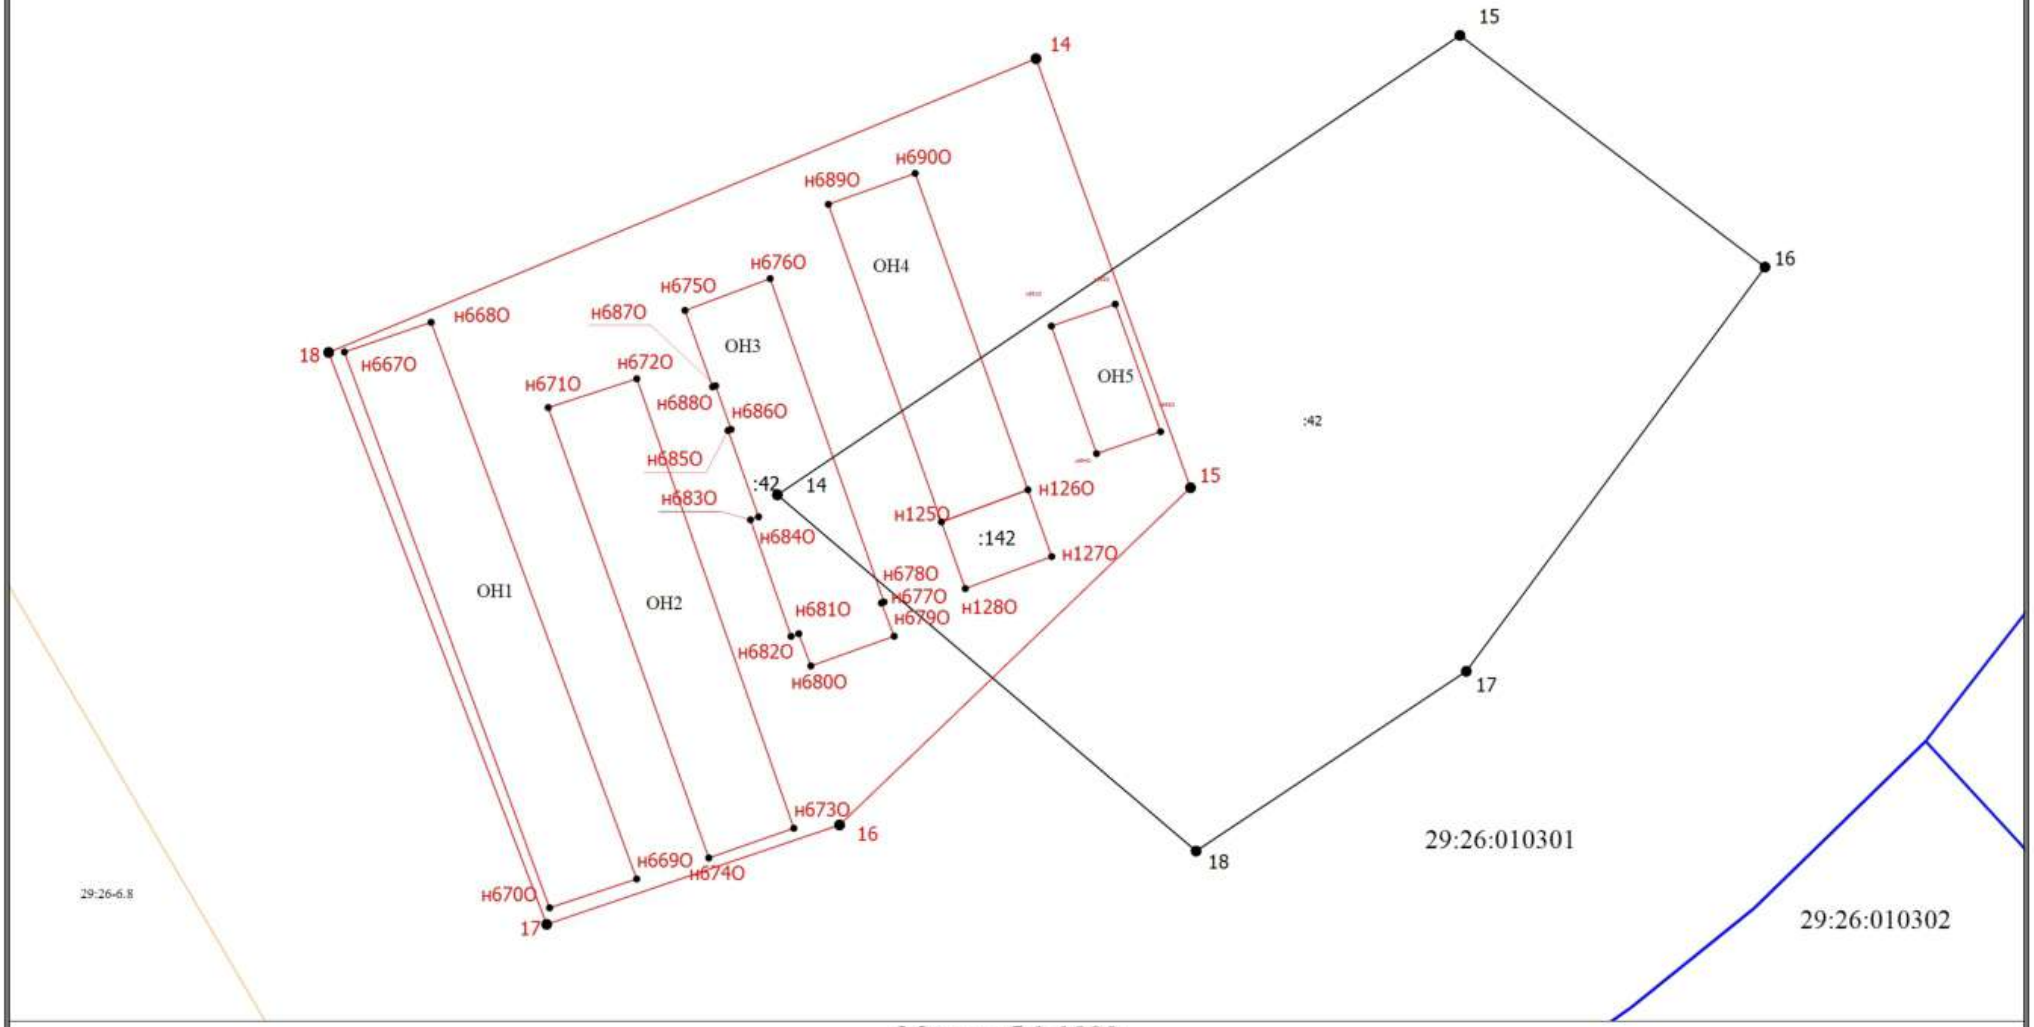

Масштаб 1:1000

Схема границ земельных участков

Выносной лист 6

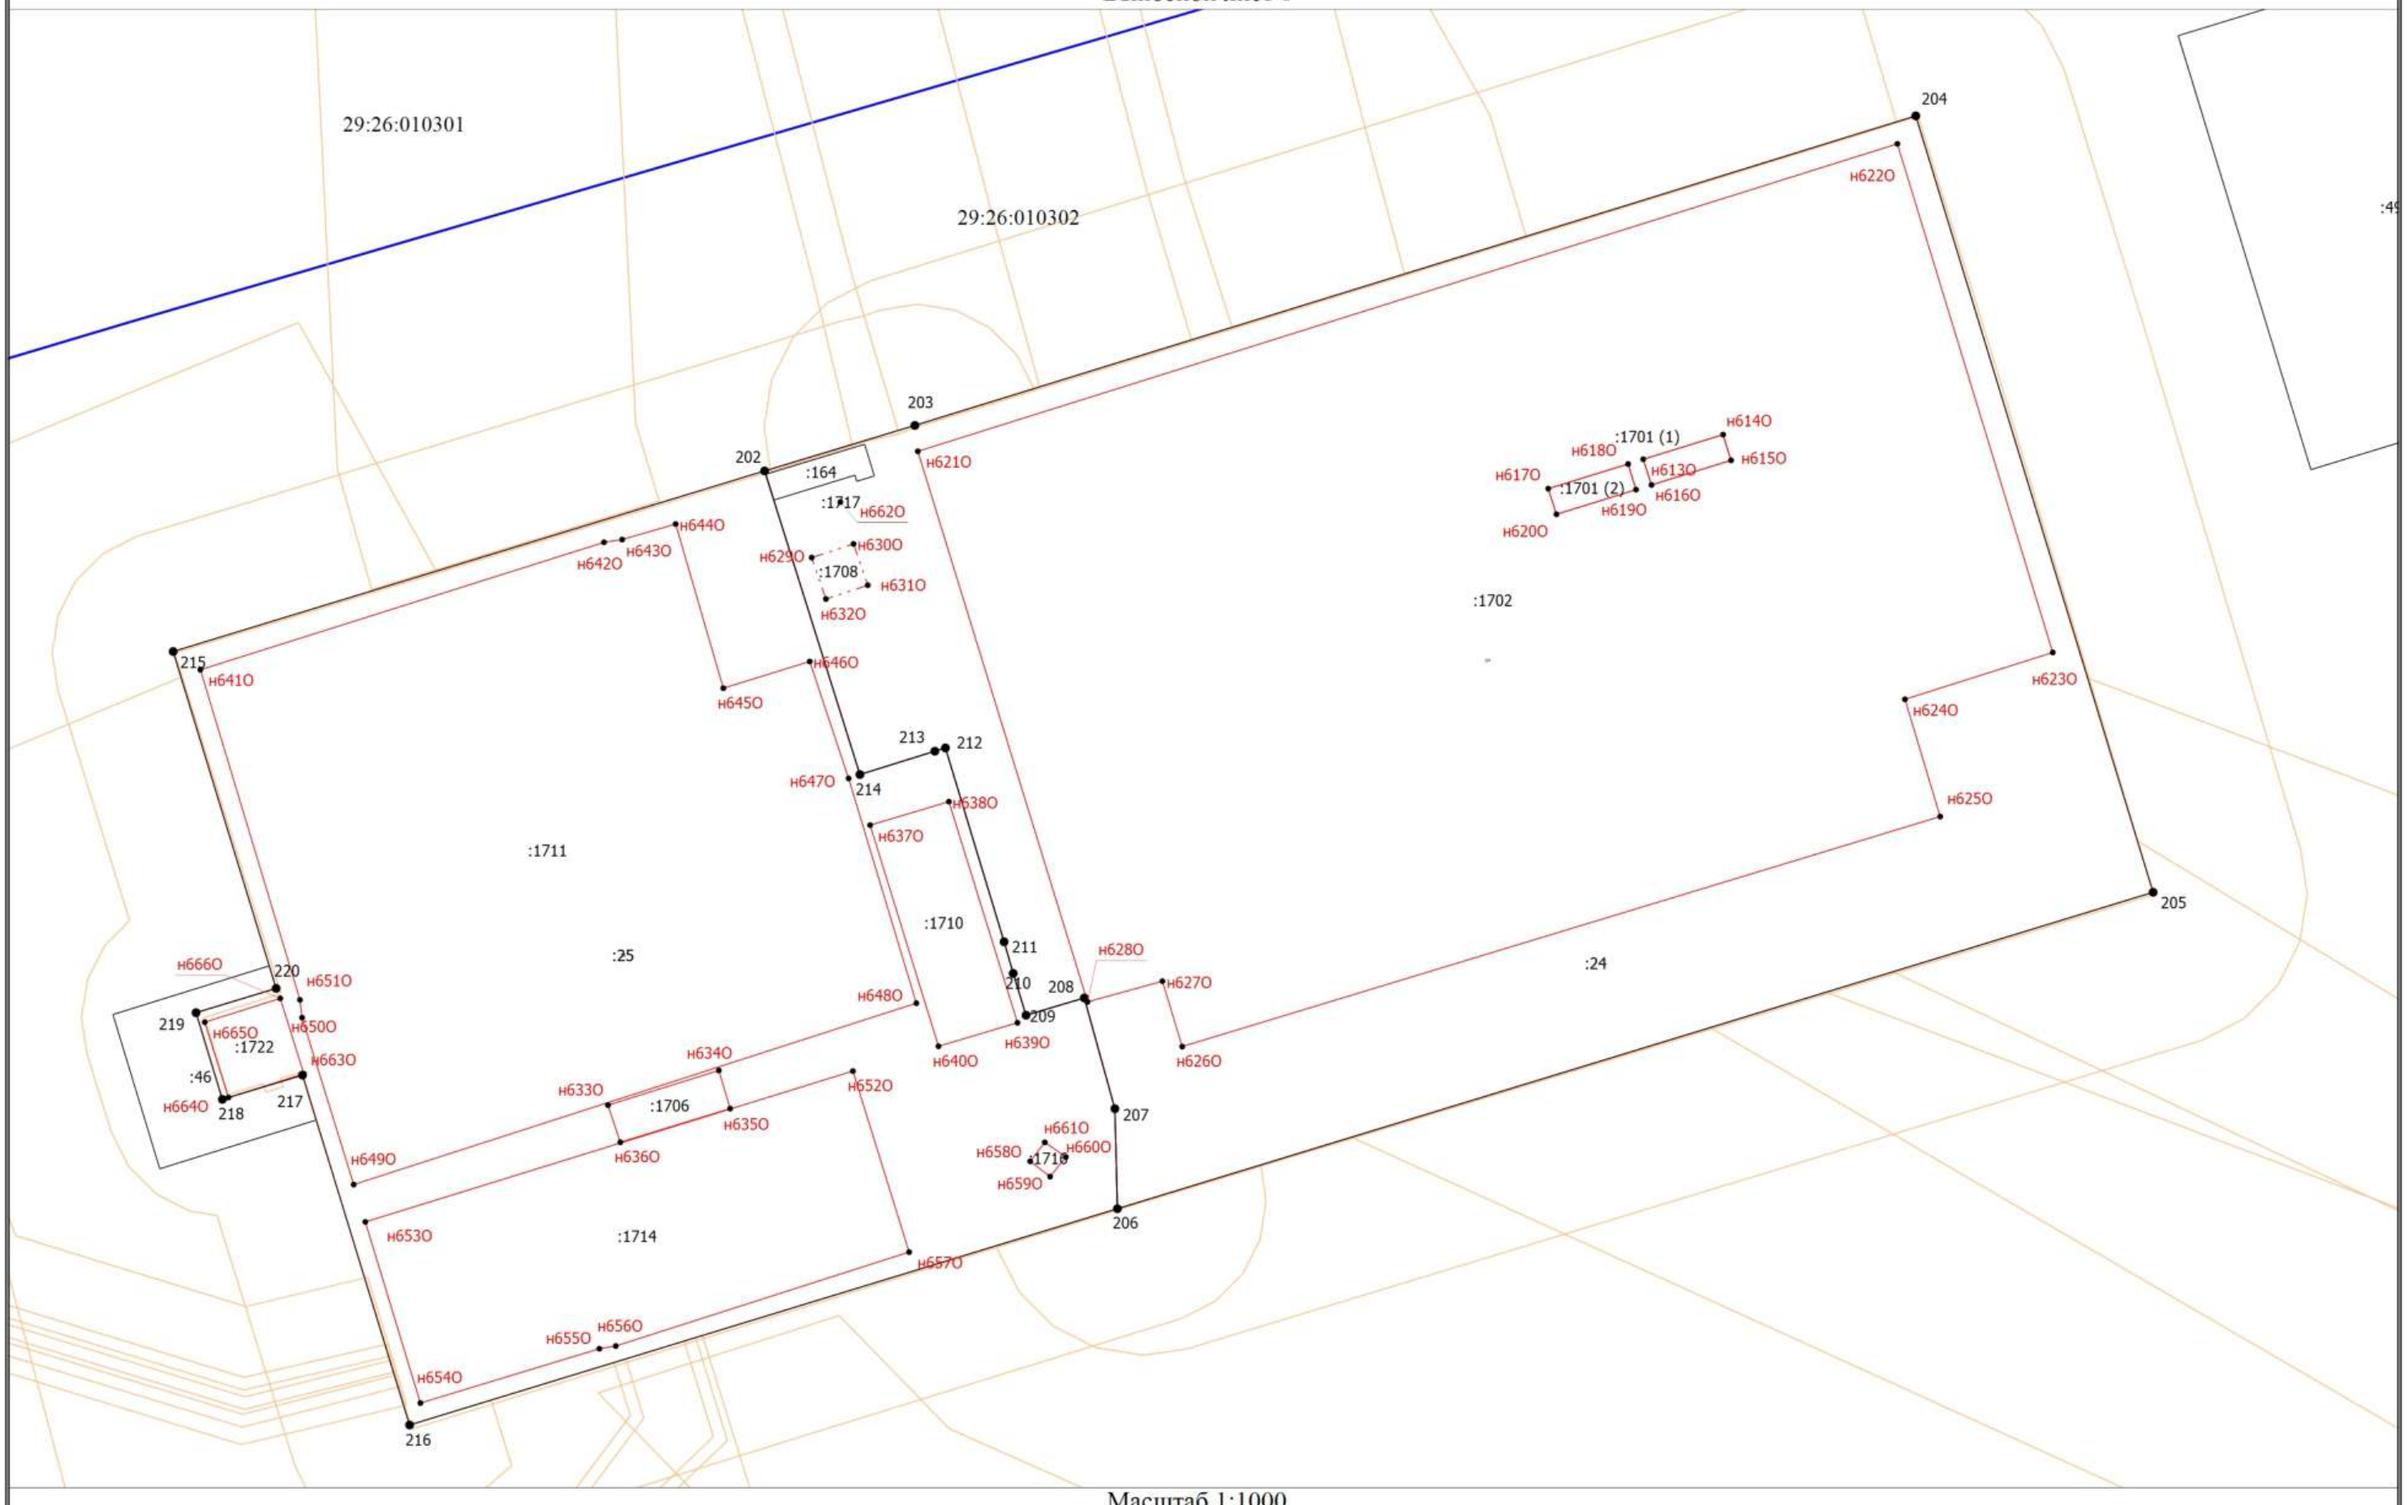

Масштаб 1:1000

Схема границ земельных участков

Выносной лист 7

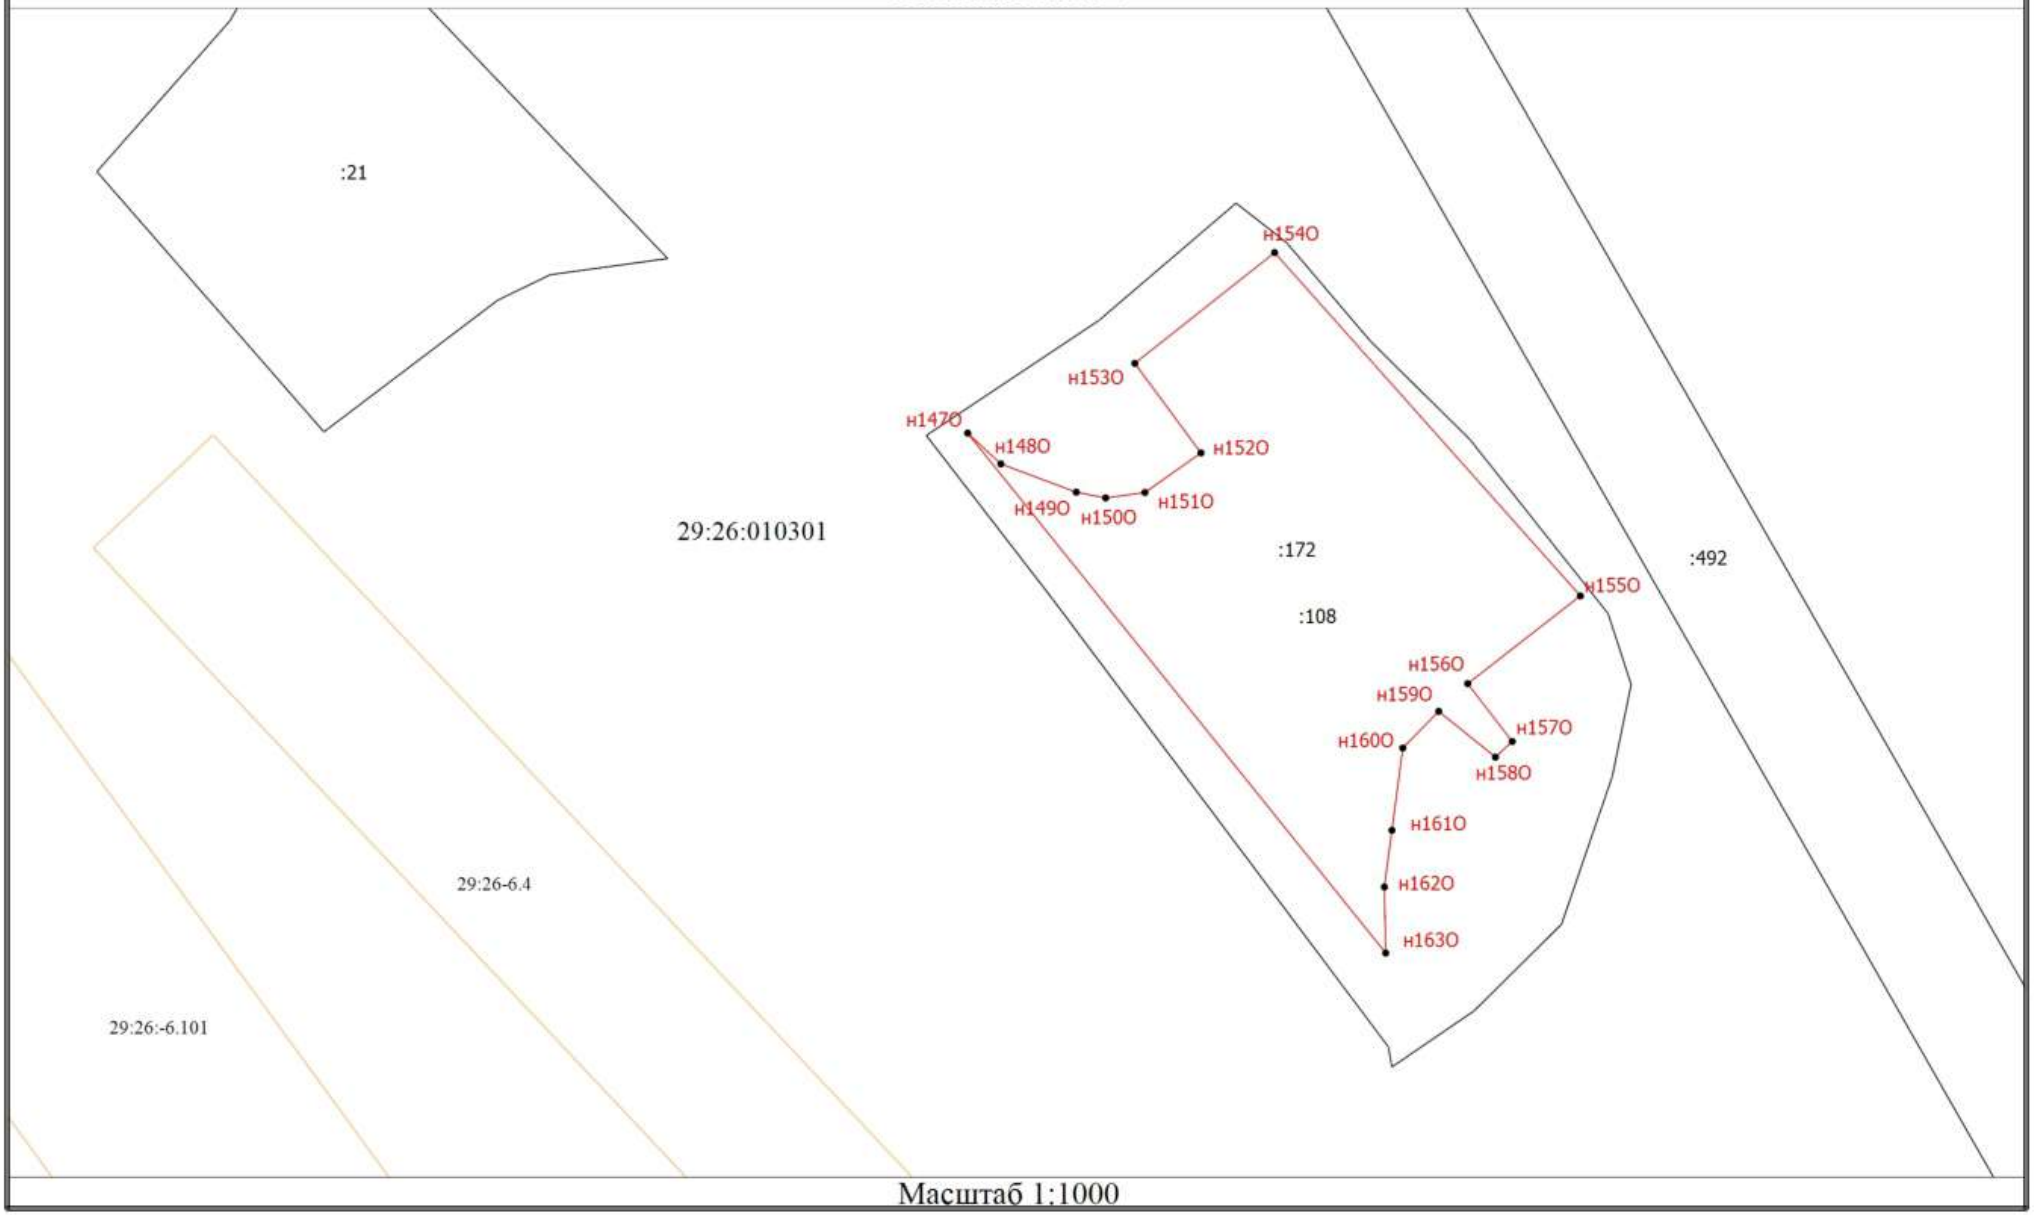

Масштаб 1:1000

Схема границ земельных участков

Выносной лист 8

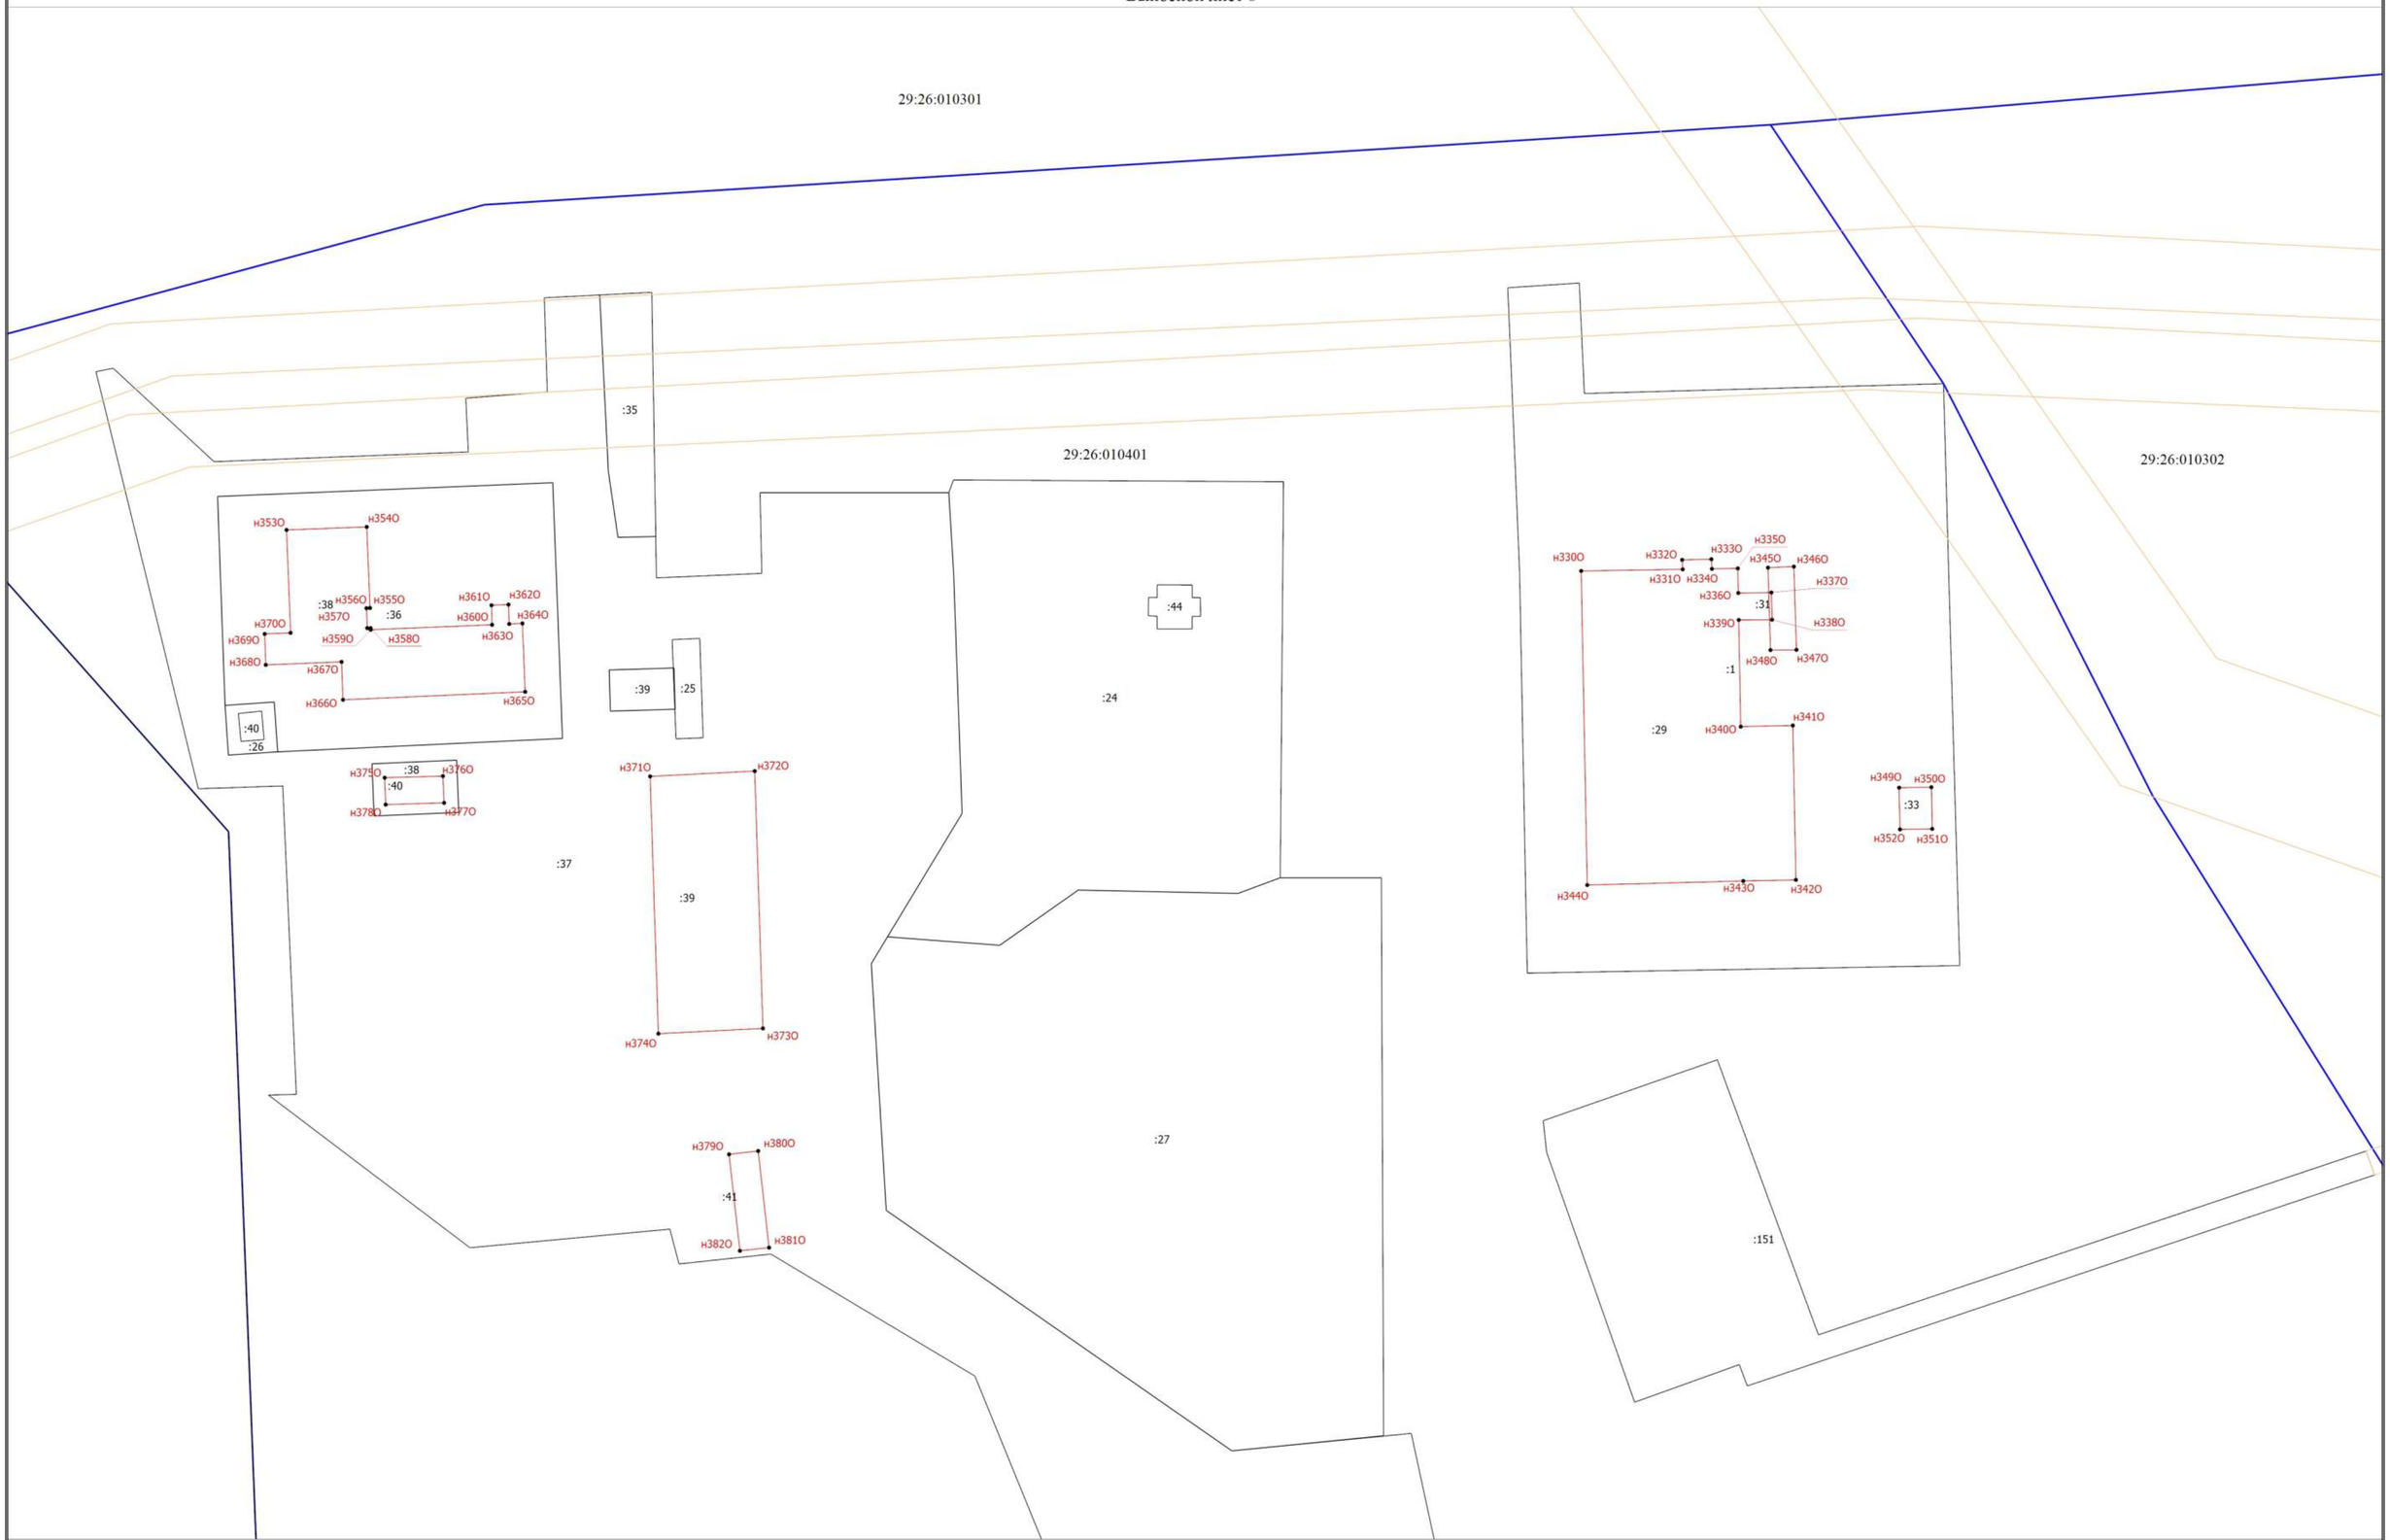

Масштаб 1:1000

Схема границ земельных участков

Выносной лист 9

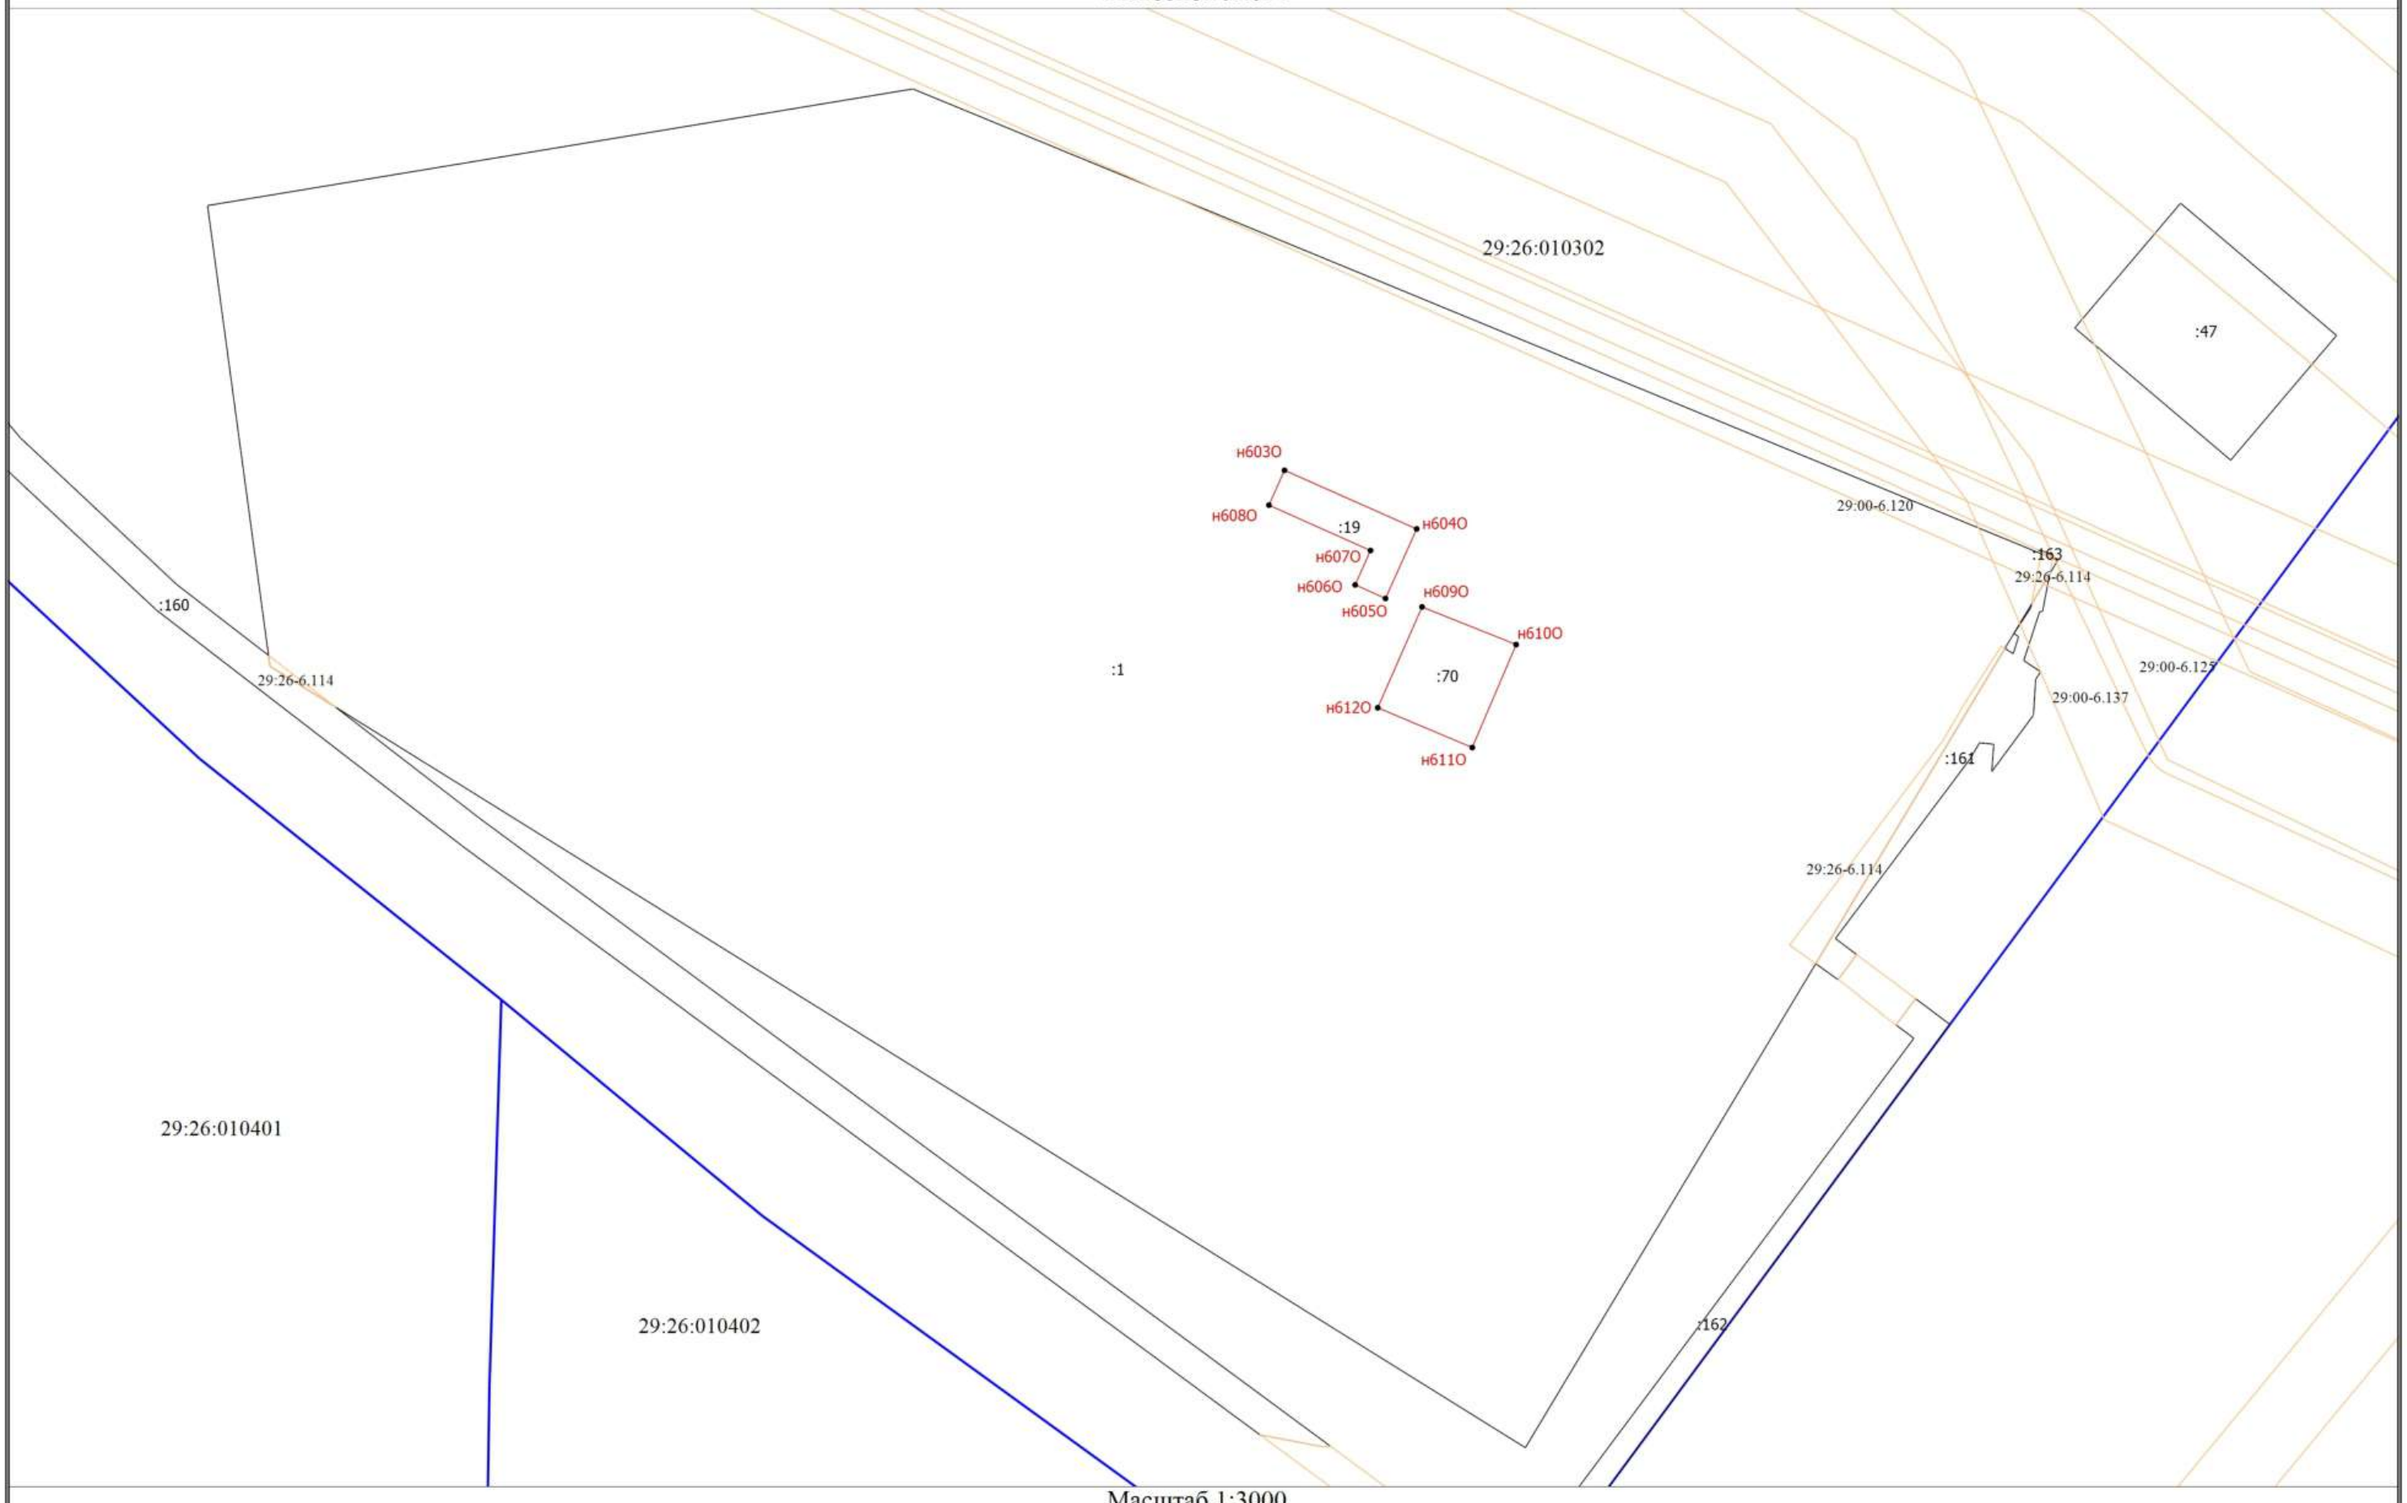

Масштаб 1:3000

Схема границ земельных участков

Выносной лист 10

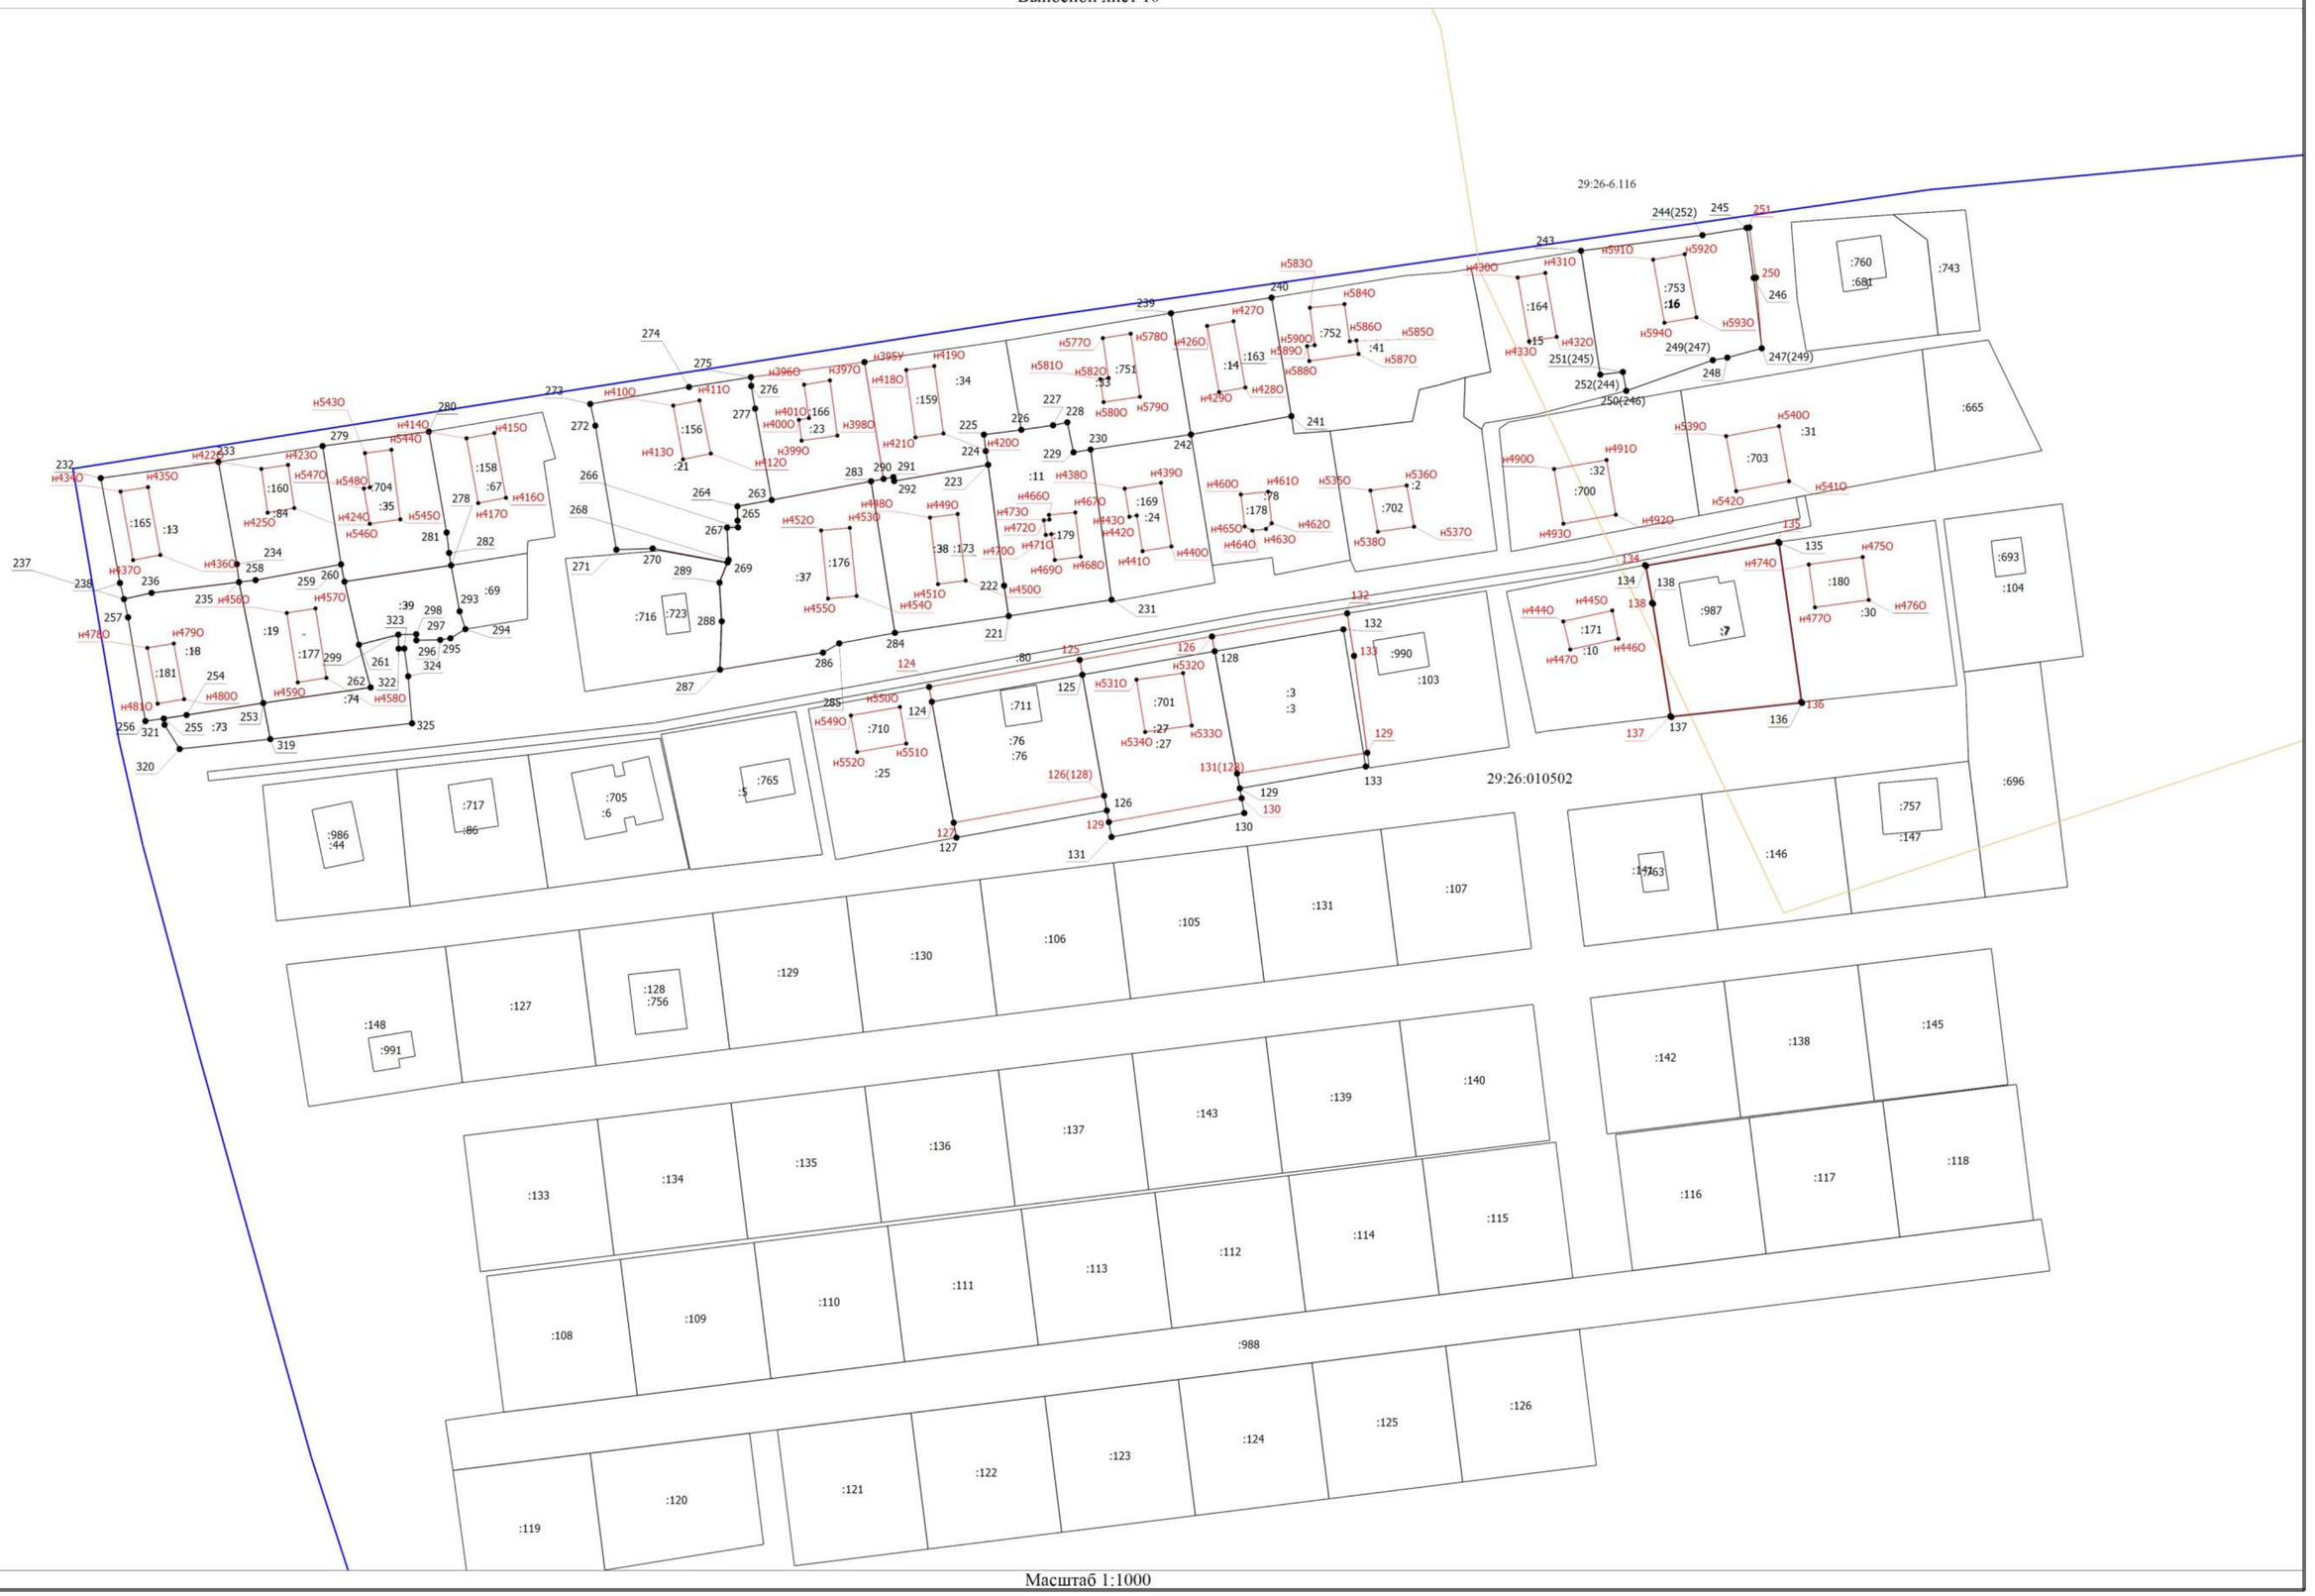

Масштаб 1:1000

Схема границ земельных участков

Выносной лист 11

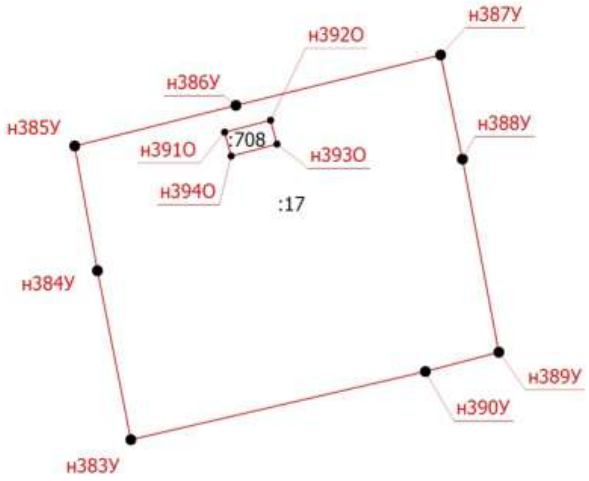

29:26:010502

29:26:010501

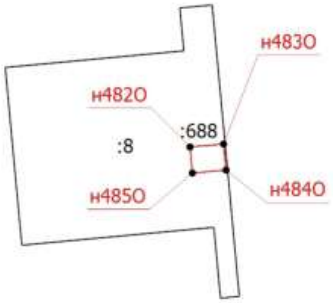

Масштаб 1:1000

Схема границ земельных участков

Выносной лист 12

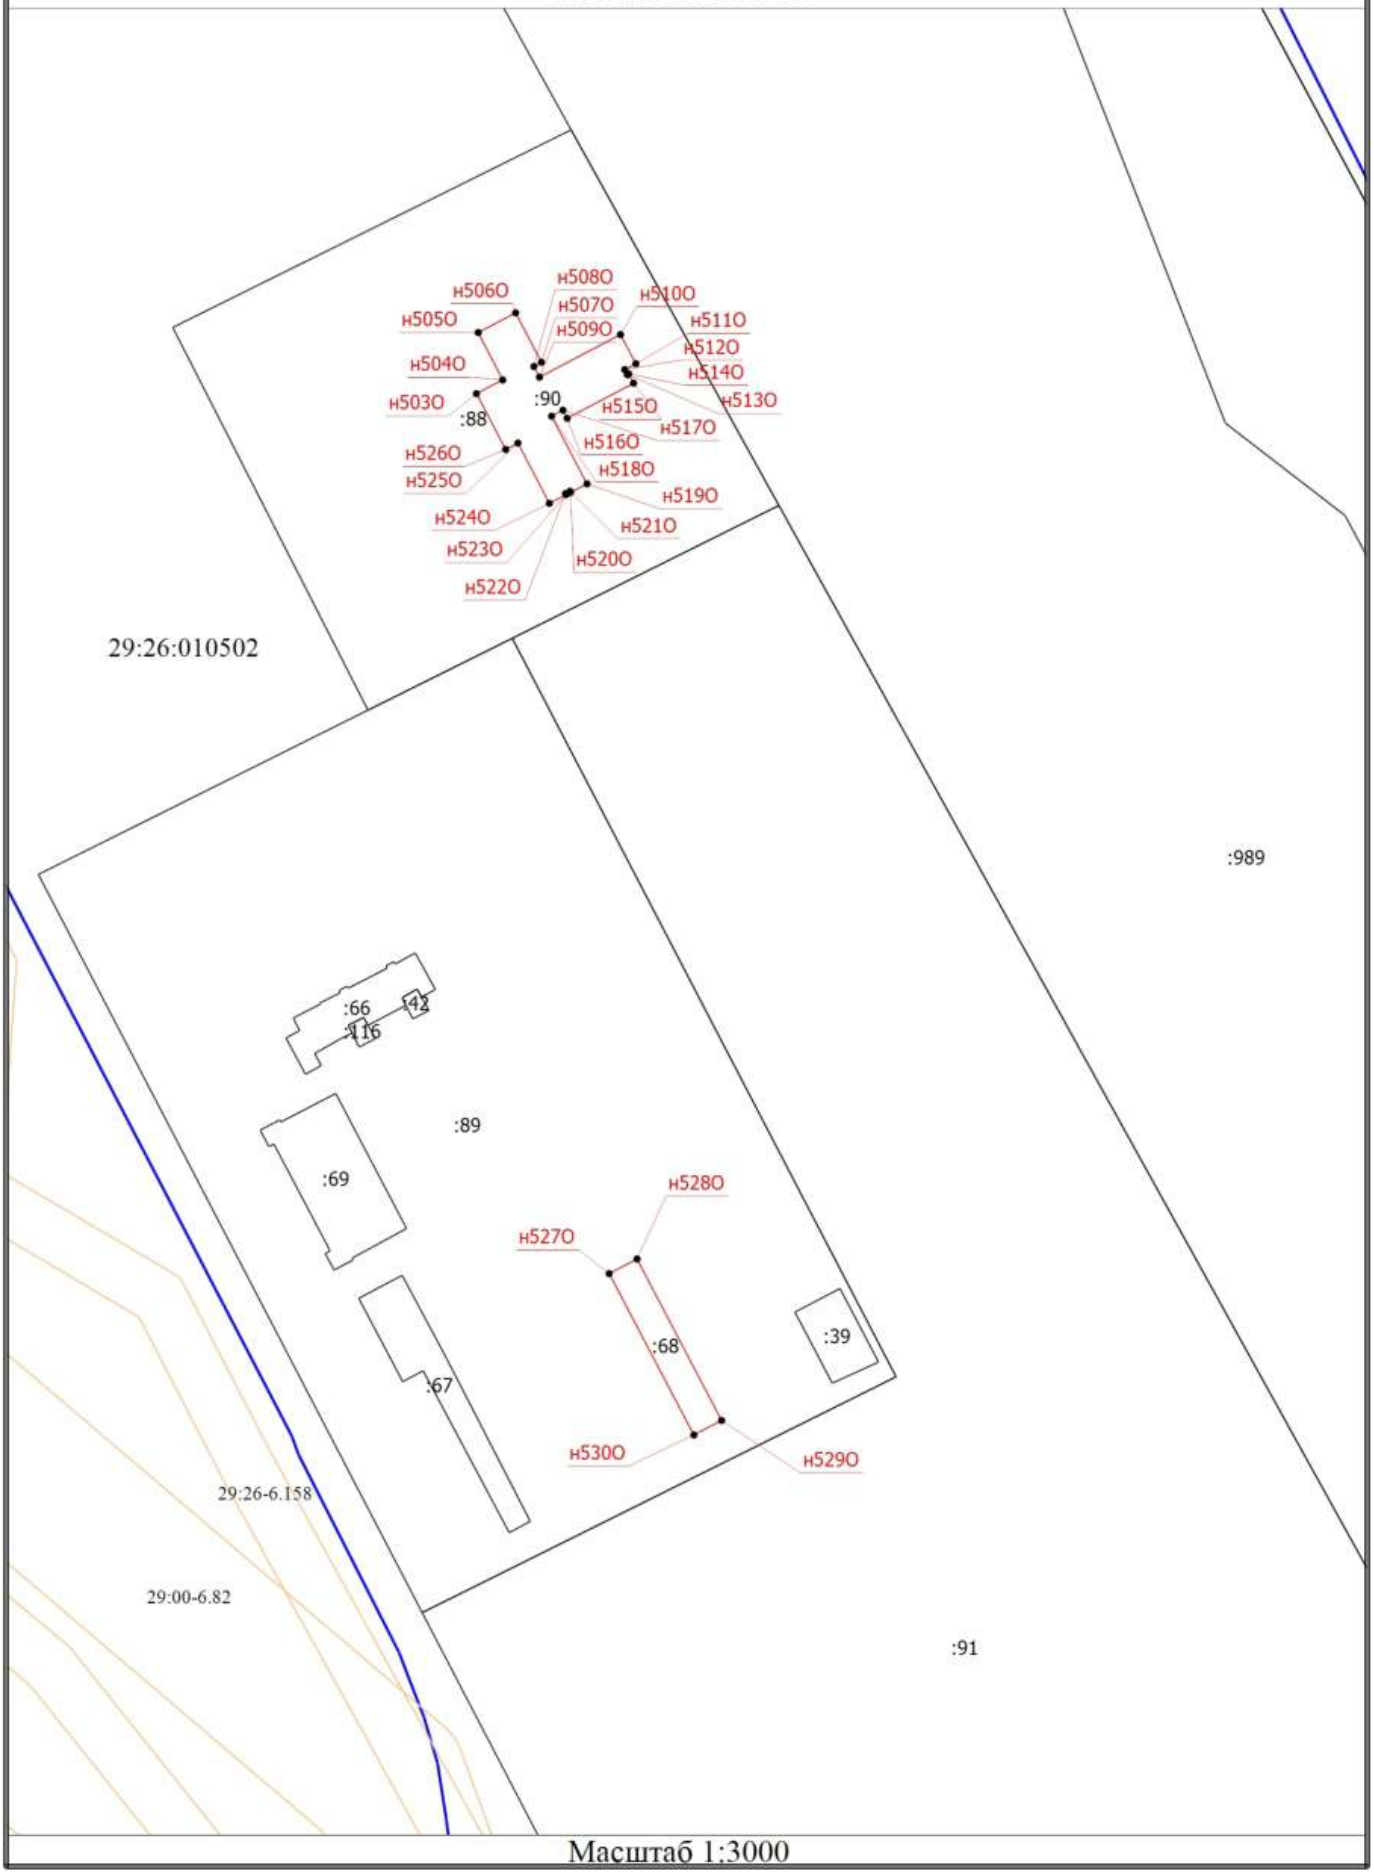

Масштаб 1:3000

Схема границ земельных участков

Выносной лист 13

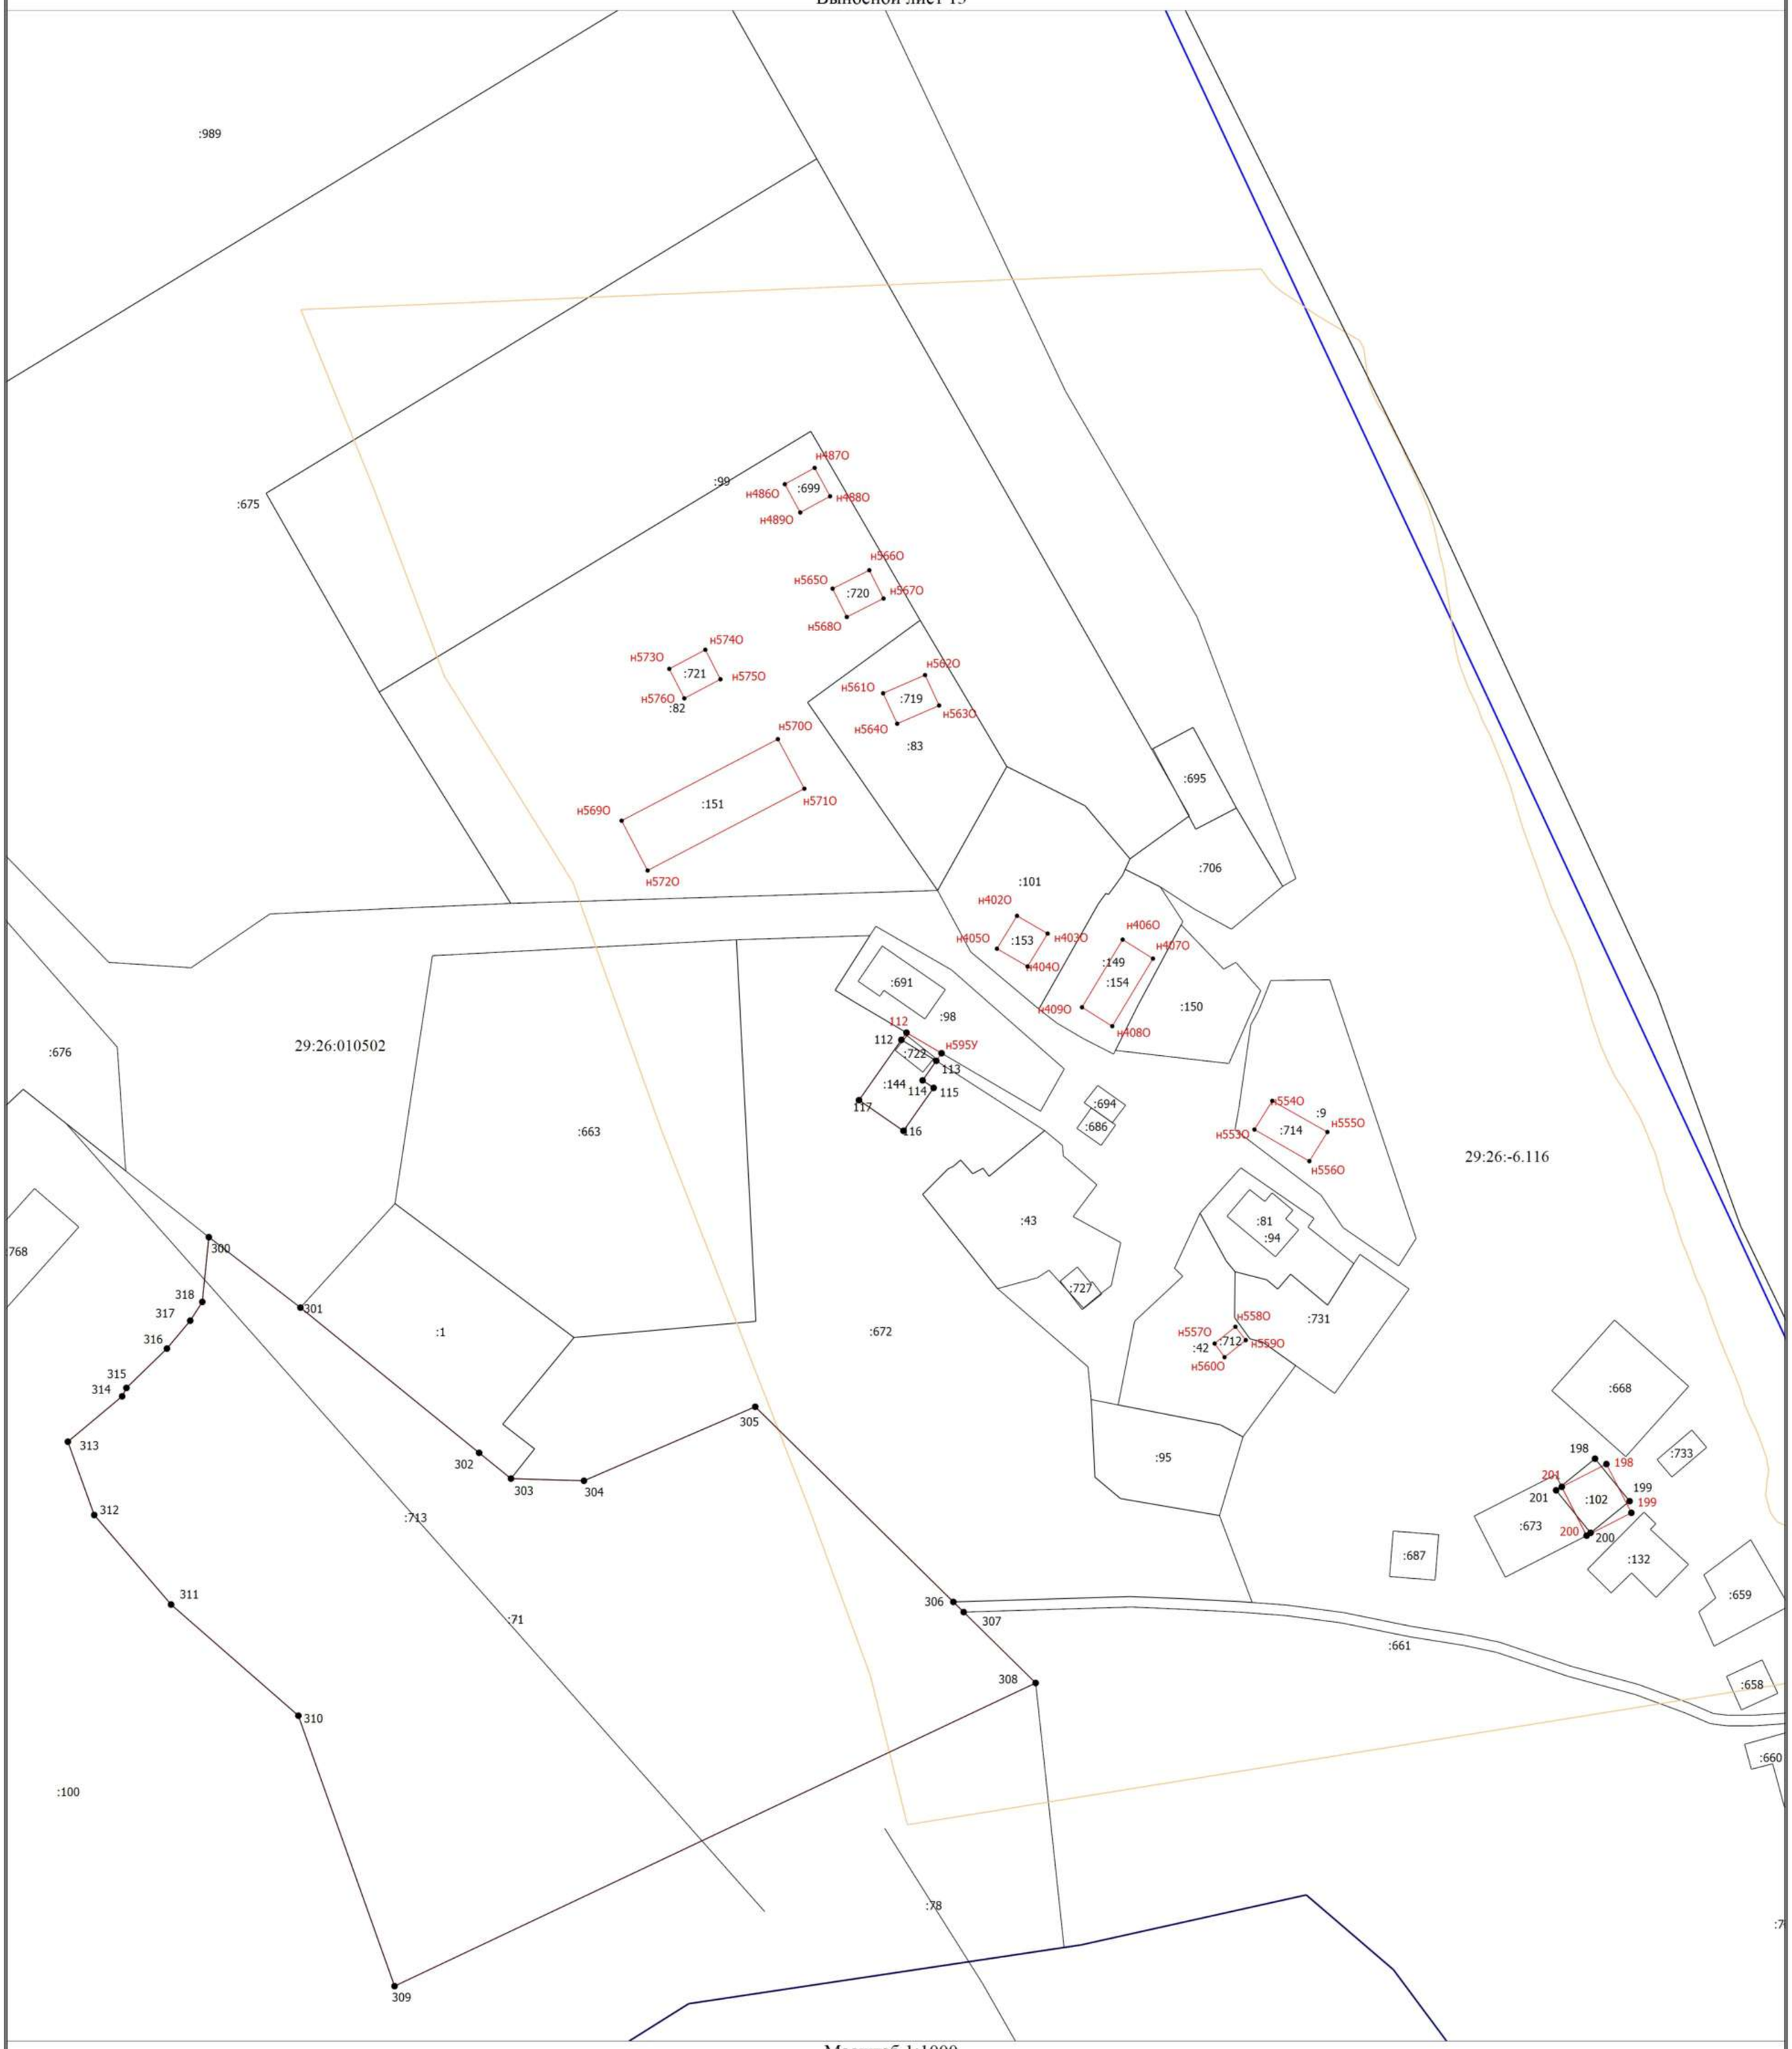

Масштаб 1:1000

Условные обозначения

- Вновь образованная часть границы, сведения о которой достаточны для определения ее местоположения
- Характерная точка границы, сведения о которой позволяют однозначно определить ее положение на местности
- Характерная точка контура здания, сооружения, объекта незавершенного строительства
1 - Обозначение характерной точки, местоположение которой не изменилось или было уточнено
165 - Обозначение ликвидируемой характерной точки
н1У(О) - Обозначение новой характерной точки
:100 - Кадастровый номер земельного участка, здания, сооружения, объекта незавершенного строительства
:1 (1) - Обозначение контура земельного участка
- Часть контура, образованного проекцией вновь образованного подземного конструктивного элемента здания, сооружения, объекта незавершенного строительства
⊡ - Пункт опорной межевой сети
- Граница кадастрового квартала
- Граница зоУИТ
29:26:010301 - Номер кадастрового квартала
29:26:-6.116 - Номер ЗОУИТ

СХЕМА ГЕОДЕЗИЧЕСКИХ ПОСТРОЕНИЙ

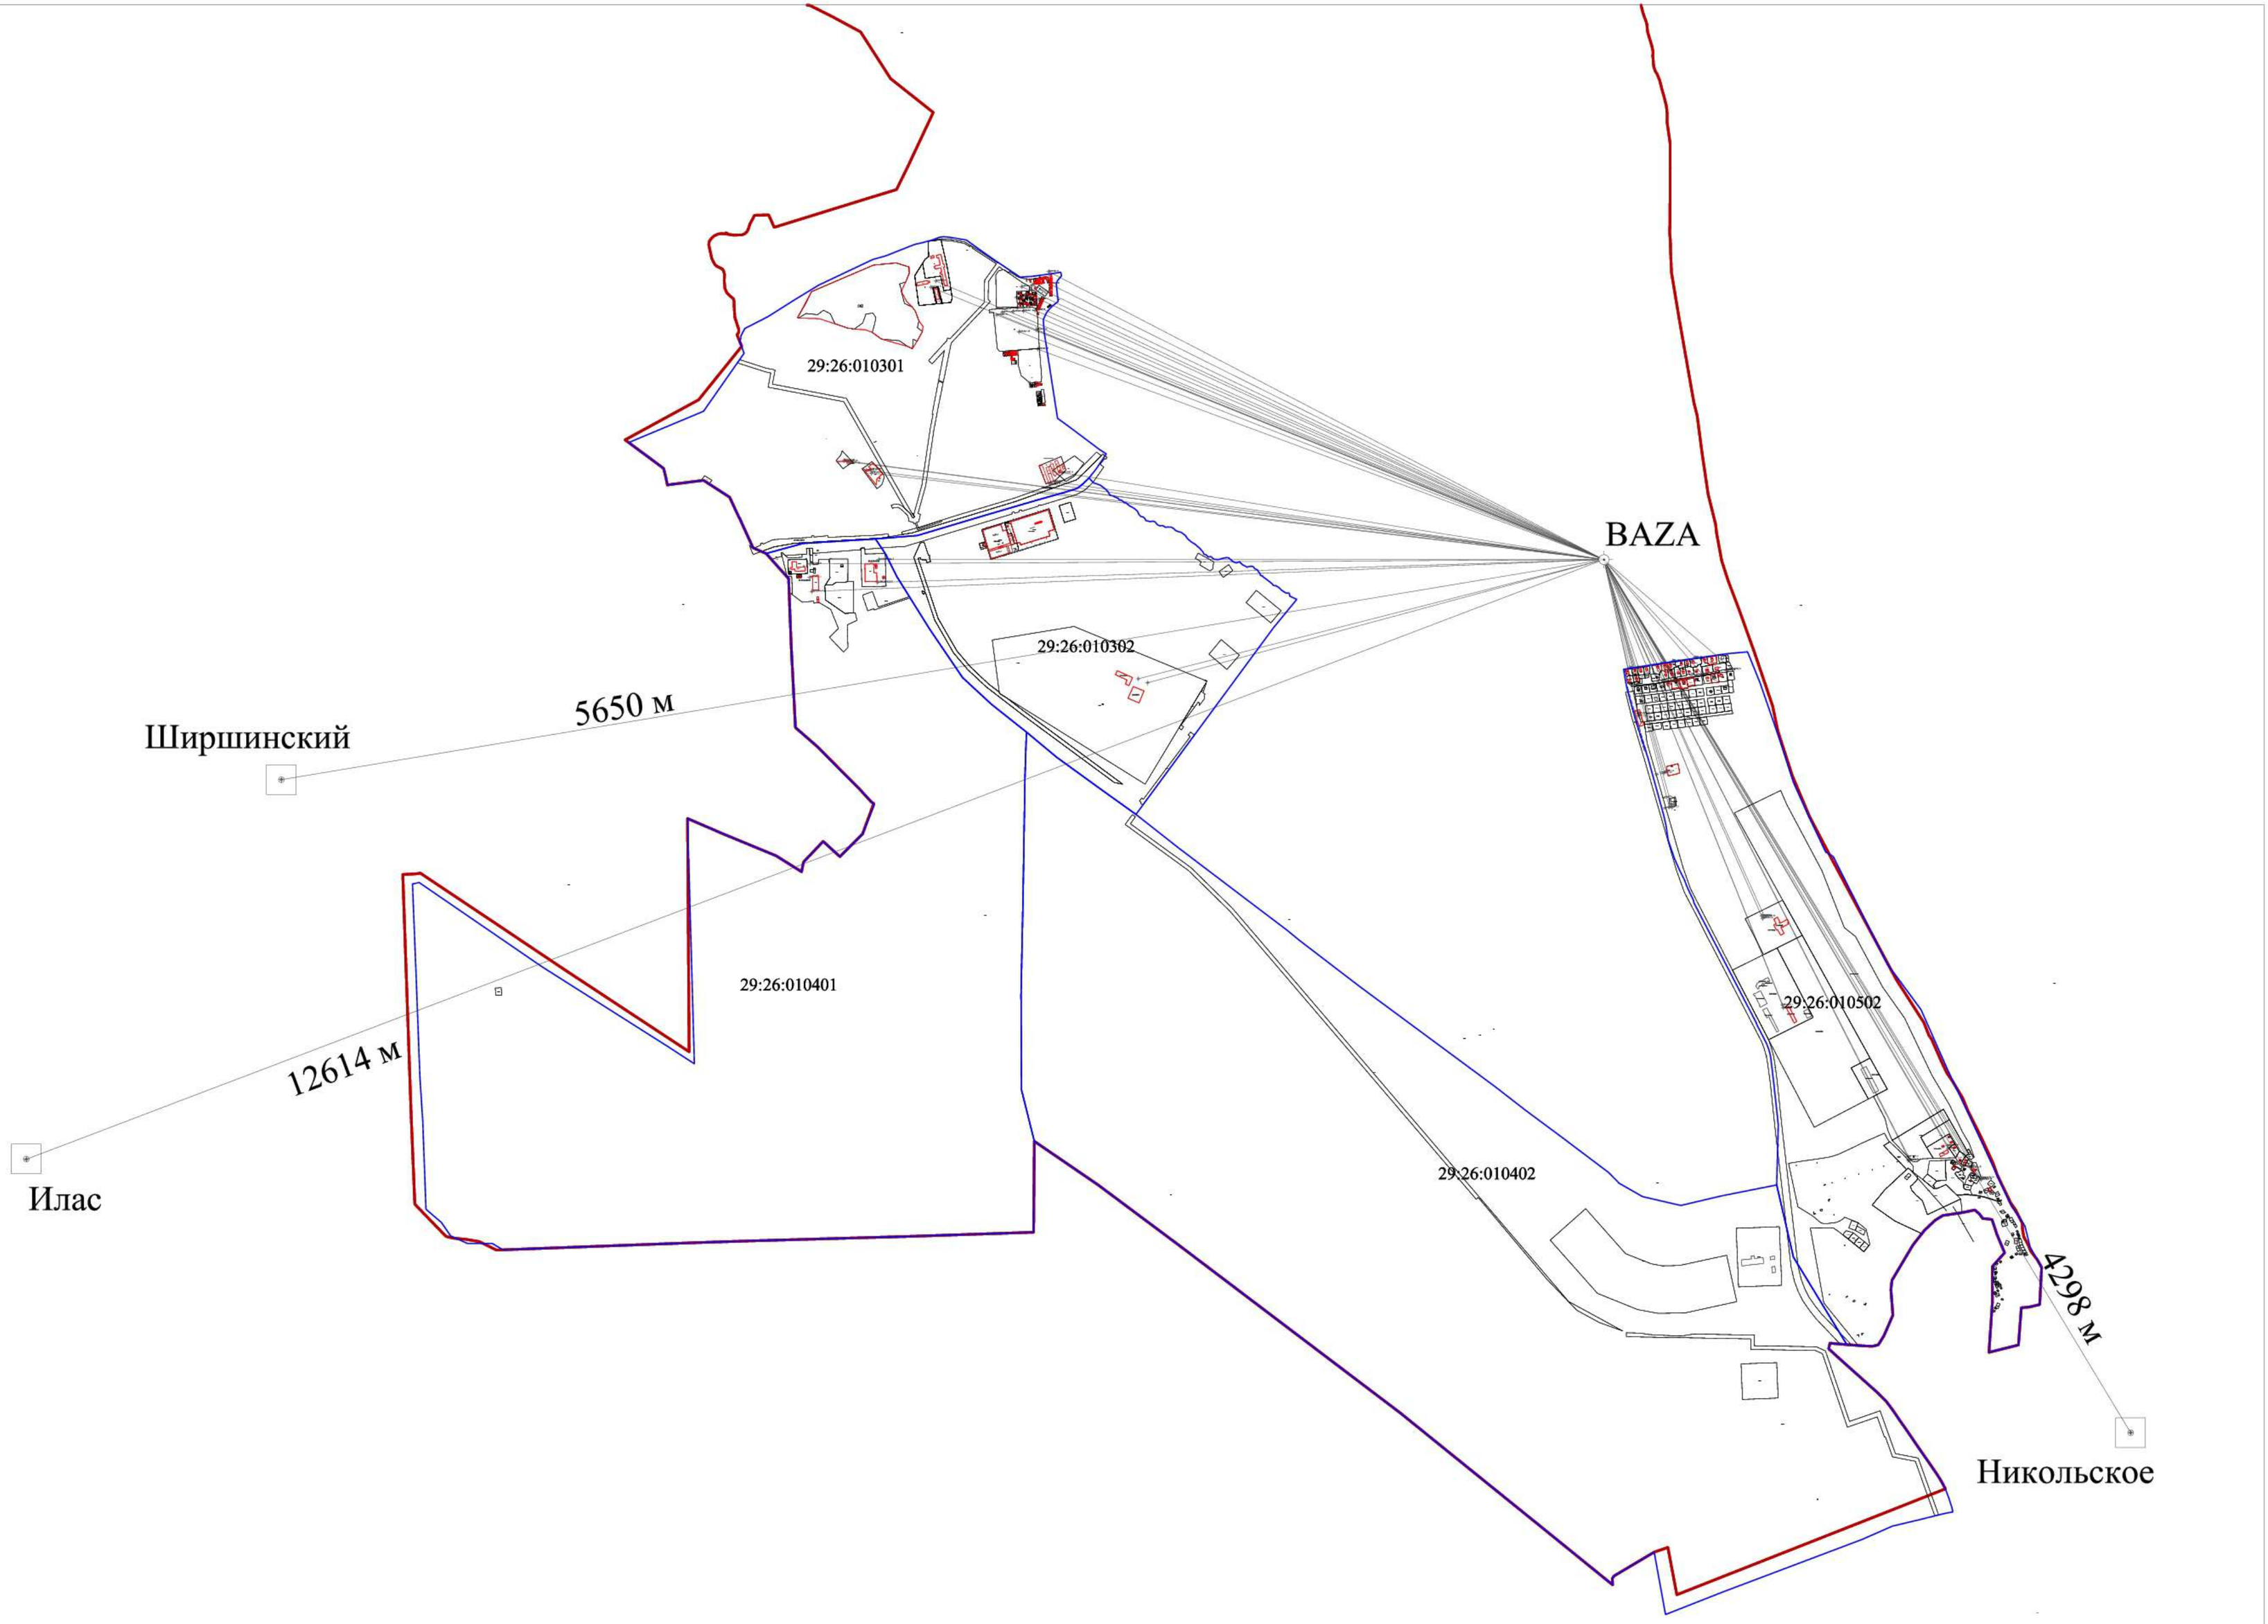

АДМИНИСТРАЦИЯ МУНИЦИПАЛЬНОГО ОБРАЗОВАНИЯ «ГОРОД НОВОДВИНСК»

ОТДЕЛ АРХИТЕКТУРЫ И ГРАДОСТРОИТЕЛЬСТВА

Правила землепользования и застройки муниципального образования «Город Новодвинск»

(в редакции решений от 08.05.2015 № 101, от 20.04.2017 № 169, от 21.06.2017 № 178, от 15.02.2018 № 33, от 19.12.2018 № 69, в ред. постановления министерства строительства и архитектуры Архангельской области от 30.06.2020 № 59-п)

Градостроительные регламенты

Новодвинск
2018

Оглавление

Преамбула.....5
Раздел I. Порядок применения правил землепользования и застройки и внесения в них изменений.....6
Глава 1. Регулирование землепользования и застройки.....6
Статья 1. Общие положения о регулировании землепользования и застройки.....6
Статья 2. Полномочия Городского Совета депутатов муниципального образования "Город Новодвинск" в области регулирования землепользования и застройки.....6
Статья 3. Полномочия администрации муниципального образования "Город Новодвинск" в области регулирования землепользования и застройки.....7
Статья 3.1. Особенности исполнения полномочий органов местного самоуправления муниципального образования «Город Новодвинск» в области градостроительной деятельности в случае перераспределения полномочий между органами местного самоуправления и органами государственной власти Архангельской области.....8
Статья 4. Местные нормативы градостроительного проектирования.....9
Статья 5. Проведение публичных слушаний и общественных обсуждений по вопросам землепользования и застройки.....10
Статья 6. Изменение правил землепользования и застройки.....10
Глава 2. Документы территориального планирования.....12
Статья 7. Общие положения о территориальном планировании.....12
Статья 8. Содержание генерального плана.....12
Статья 9. Подготовка и утверждение генерального плана, внесение изменений в генеральный план.....13
Статья 10. Публичные слушания по проекту генерального плана (исключена).....14
Статья 11. Утверждение генерального плана и внесение в него изменений (исключена).....14
Глава 3. Градостроительное зонирование.....14
Статья 12. Общие положения о градостроительном зонировании.....14
Статья 13. Территориальные зоны.....14
Статья 14. Градостроительные регламенты.....14
Статья 15. Использование земельных участков и объектов капитального строительства.....15
Статья 15.1. Изменение видов разрешенного использования земельных участков и объектов капитального строительства физическими и юридическими лицами.....15
Статья 16. Публичные слушания по вопросу предоставления разрешения на условно разрешенный вид использования земельного участка или объекта капитального строительства (исключена).....15
Статья 17. Рассмотрение вопроса о предоставлении разрешения на условно разрешенный вид использования земельного участка или объекта капитального строительства.....15
Глава 4. Планировка территории.....16
Статья 18. Общие положения о планировке территории.....16
Статья 19. Проект планировки территории.....17
Статья 20. Проект межевания территории.....17
Статья 21. Градостроительный план земельного участка (исключена).....18
Статья 22. Подготовка и утверждение документации по планировке территории.....18

Статья 23. Публичные слушания по проекту планировки территории и проекту межевания территории (исключена).....18
Статья 24. Утверждение документации по планировке территории (исключена).....18
Статья 25. Подготовка и утверждение градостроительного плана земельного участка (исключена).....19
Глава 5. Строительство, реконструкция и капитальный ремонт объектов капитального строительства.....19
Статья 26. Общие положения о строительстве, реконструкции и капитальном ремонте объектов капитального строительства.....19
Статья 27. Разрешение на строительство.....19
Статья 28. Порядок выдачи разрешения на строительство.....20
Статья 29. Срок действия разрешения на строительство.....20
Статья 30. Внесение изменений в разрешение на строительство.....21
Статья 31. Прекращение действия разрешения на строительство.....21
Статья 32. Отклонение от предельных параметров разрешенного строительства, реконструкции объектов капитального строительства.....22
Статья 33. Публичные слушания по вопросу предоставления разрешения на отклонение от предельных параметров разрешенного строительства, реконструкции объектов капитального строительства (исключена).....22
Статья 34. Рассмотрение вопроса о предоставлении разрешения на отклонение от предельных параметров разрешенного строительства, реконструкции объектов капитального строительства.....22
Статья 35. Ведение строительства, реконструкции, капитального ремонта объекта капитального строительства.....23
Статья 36. Разрешение на ввод объекта в эксплуатацию.....23
Статья 37. Порядок выдачи разрешения на ввод объекта в эксплуатацию.....24
Статья 37.1. Консервация объекта незавершенного строительства и возобновление строительства, реконструкции объекта незавершенного строительства.....24
Раздел II. Градостроительные регламенты 25
Глава 6. Территориальные зоны и иные территории, отображаемые на карте градостроительного зонирования, а также общие условия установления и применения градостроительных регламентов.....25
Статья 38. Территориальные зоны и иные территории, отображаемые на карте градостроительного зонирования.....25
Статья 39. Назначение и содержание градостроительных регламентов.....26
Статья 40. Ограничения на использование земельных участков и объектов капитального строительства.....27
Статья 41. Особенности использования земельных участков и объектов капитального строительства, предоставленных или введенных в эксплуатацию до установления градостроительных регламентов.....28
Глава 7. Градостроительные регламенты по видам территориальных зон.....29
Статья 42. Градостроительный регламент территориальной зоны "Зона застройки индивидуальными жилыми домами (Ж1)".....29
Статья 43. Градостроительный регламент территориальной зоны "Зона застройки малоэтажными жилыми домами (Ж2)".....30
Статья 44. Градостроительный регламент территориальной зоны "Зона застройки среднеэтажными жилыми домами (Ж3)".....32

Статья 45. Градостроительный регламент территориальной зоны "Зона застройки многоэтажными жилыми домами (Ж4)"……34

Статья 46. Градостроительный регламент территориальной зоны "Общественно-деловая зона (О)"……36
Статья 47. Градостроительный регламент территориальной зоны "Производственная зона (П)"……38
Статья 48. Градостроительный регламент территориальной зоны "Административно-хозяйственная зона (А)"……39
Статья 49. Градостроительный регламент территориальной зоны "Зона инженерной инфраструктуры (И)"……40
Статья 50. Градостроительный регламент территориальной зоны "Зона для садоводства (С)"……42
Статья 51. Градостроительный регламент территориальной зоны "Зона санаторной деятельности (СО)"……44
Статья 51.1. Градостроительный регламент территориальной зоны "Туристическая зона (Т)"……45
Статья 52. Градостроительный регламент территориальной зоны "Зона специального назначения, связанная с захоронениями (Сп)"……46
Глава 8. Режим использования иных территорий отображаемых на карте градостроительного зонирования……47
Статья 53. Зона территорий общего пользования (ТОП)……47
Статья 54. Зона перспективного освоения (исключена)……47
Статья 55. Земли производственного использования (ЗП)……48
Статья 56. Земли защитных городских лесов (Л)……48
Статья 57. Зоны с особыми условиями использования территорий……49
Статья 58. Зона рекреационного назначения (Р) (территория общего пользования)……56
Раздел III. Карта градостроительного зонирования……57

Преамбула

(раздел дополнен решением от 20.04.2017 № 169)

Настоящими Правилами устанавливается муниципальное правовое регулирование по вопросам осуществления землепользования и застройки в муниципальном образовании «Город Новодвинск» в соответствии с Федеральным законом от 06.10.2003 № 131-ФЗ «Об общих принципах организации местного самоуправления в Российской Федерации», Градостроительным кодексом Российской Федерации от 29.12.2004 № 190-ФЗ (далее - Градостроительный кодекс Российской Федерации) и принятыми в соответствии с ним законами и иными нормативными правовыми актами (далее - градостроительное законодательство), Земельным кодексом Российской Федерации от 25.10.2001 № 136-ФЗ (далее - Земельный кодекс Российской Федерации) и принятыми в соответствии с ним законами и иными нормативными правовыми актами (далее - земельное законодательство).

В случае противоречия (коллизии) муниципального правового регулирования, установленного настоящими Правилами, нормативным правовым актам, имеющим большую юридическую силу, в том числе и тем, которые вступили в силу после введения в действие настоящих Правил, применяется правовое регулирование, установленное нормативными правовыми актами, имеющими большую юридическую силу.

Понятия и термины, используемые в настоящих Правилах, применяются в значении, установленном федеральными законами и принятыми в соответствии с ними нормативными правовыми актами Российской Федерации, законами и иными нормативными правовыми актами Архангельской области, муниципальными правовыми актами.

Настоящие Правила имеют структуру, состоящую из разделов, глав и статей; статьи состоят из частей, пунктов, подпунктов и абзацев.

Текстовую основу настоящих Правил образуют разделы I и II, а картографическую (в виде карты градостроительного зонирования) - раздел III.

Обязательным приложением к Правилам землепользования и застройки являются сведения о границах территориальных зон, которые должны содержать графическое описание местоположения границ территориальных зон, перечень координат характерных точек этих границ в системе координат, используемой для ведения Единого государственного реестра недвижимости.[1]

(абзац в редакции решения от 19.12.2018 № 69)

(преамбула в редакции решения от 20.04.2017 № 169)

[1] Абзац шестой преамбулы Правил землепользования и застройки муниципального образования «Город Новодвинск» применяется после внесения в Правила землепользования и застройки муниципального образования «Город Новодвинск» дополнений, содержащих сведения о границах территориальных зон, которые должны содержать графическое описание местоположения границ территориальных зон, перечень координат характерных точек этих границ в системе координат, используемой для ведения Единого государственного реестра недвижимости.

РАЗДЕЛ I. ПОРЯДОК ПРИМЕНЕНИЯ ПРАВИЛ ЗЕМЛЕПОЛЬЗОВАНИЯ И ЗАСТРОЙКИ И ВНЕСЕНИЯ В НИХ ИЗМЕНЕНИЙ

(наименование раздела в редакции решения от 20.04.2017 № 169)

Глава 1. Регулирование землепользования и застройки

Статья 1. Общие положения о регулировании землепользования и застройки

1. Регулирование землепользования и застройки на территории муниципального образования «Город Новодвинск» осуществляется в соответствии с земельным законодательством, градостроительным законодательством, Уставом муниципального образования «Город Новодвинск», настоящими Правилами и принятыми на их основе иными муниципальными правовыми актами.

2. Задачами регулирования землепользования и застройки, осуществляемого органами местного самоуправления муниципального образования «Город Новодвинск» (далее - органы местного самоуправления), являются:

(абзац в редакции решения от 20.04.2017 № 169)

1) создание условий для устойчивого развития территории муниципального образования «Город Новодвинск», сохранение окружающей среды и объектов культурного наследия;

2) создание условий для планировки территории муниципального образования «Город Новодвинск»;

3) обеспечение прав и законных интересов физических и юридических лиц, в том числе правообладателей земельных участков и объектов капитального строительства;

4) создание условий для привлечения инвестиций, в том числе путем предоставления возможности выбора наиболее эффективных видов разрешенного использования земельных участков и объектов капитального строительства.

3. Полномочия органов местного самоуправления в области регулирования землепользования и застройки определяются в соответствии с Градостроительным кодексом Российской Федерации, Земельным кодексом Российской Федерации и иными федеральными законами, Градостроительным кодексом Архангельской области и иными законами Архангельской области, Уставом муниципального образования «Город Новодвинск», настоящими Правилами и иными нормативными правовыми актами Городского Совета депутатов муниципального образования «Город Новодвинск».

Статья 2. Полномочия Городского Совета депутатов муниципального образования «Город Новодвинск» в области регулирования землепользования и застройки

1. К полномочиям Городского Совета депутатов муниципального образования «Город Новодвинск» в области регулирования землепользования и застройки относятся:

1) утверждение документов территориального планирования муниципального образования «Город Новодвинск»;

2) утверждение правил землепользования и застройки, а также внесение в них изменений;

2.1) утверждение местных нормативов градостроительного проектирования, а также внесение в них изменений;
(пункт в редакции решения от 08.05.2015 № 101)

3) определение порядка управления и распоряжения земельными участками, находящимися в муниципальной собственности;

4) пункт исключен. - Решение от 15.02.2018 № 33;

5) определение порядка организации и проведения публичных слушаний и общественных обсуждений по вопросам землепользования и застройки.
(пункт в редакции решения от 15.02.2018 № 33)

2. В случаях, предусмотренных федеральными законами, законами Архангельской области и Уставом муниципального образования «Город Новодвинск», Городской Совет депутатов муниципального образования «Город Новодвинск» осуществляет иные полномочия в области регулирования землепользования и застройки.

Статья 3. Полномочия администрации муниципального образования «Город Новодвинск» в области регулирования землепользования и застройки

1. К полномочиям администрации муниципального образования «Город Новодвинск» в области регулирования землепользования и застройки относятся:

1) подготовка проектов документов территориального планирования муниципального образования «Город Новодвинск», а также предложений по внесению в них изменений;

2) реализация документов территориального планирования муниципального образования «Город Новодвинск»;

3) подготовка проекта правил землепользования и застройки, а также предложений по внесению в них изменений;

3.1) подготовка проектов местных нормативов градостроительного проектирования, а также предложений по внесению в них изменений;
(пункт в редакции решения от 08.05.2015 № 101)

3.2) определение порядка установления и отображения красных линий, обозначающих границы территорий общего пользования;
(пункт в редакции решения от 20.04.2017 № 169)

4) разработка и утверждение программ комплексного развития систем коммунальной инфраструктуры муниципального образования «Город Новодвинск», программ комплексного развития транспортной инфраструктуры муниципального образования «Город Новодвинск», программ комплексного развития социальной инфраструктуры муниципального образования «Город Новодвинск»;
(пункт в редакции решений от 08.05.2015 № 101, от 15.02.2018 № 33)

5) утверждение документации по планировке территории в случаях, предусмотренных Градостроительным кодексом Российской Федерации;
(пункт в редакции решения от 20.04.2017 № 169)

6) принятие решений о резервировании земель и изъятии земельных участков для муниципальных нужд;
(пункт в редакции решения от 08.05.2015 № 101)

7) управление и распоряжение землями и земельными участками, находящимися в муниципальной собственности, землями и земельными участками, государственная собственность на которые не разграничена;
(пункт в редакции решения от 20.04.2017 № 169)

8) принятие решений об установлении публичных сервитутов;

9) принятие решений о предоставлении физическим и юридическим лицам земельных участков;

10) проведение торгов (конкурсов, аукционов) по продаже земельного участка или продаже права на заключение договора аренды земельного участка;

11) выдача разрешений на строительство, разрешений на ввод объектов в эксплуатацию при осуществлении строительства, реконструкции объектов капитального строительства;

11.1) направление уведомлений, предусмотренных Градостроительным кодексом Российской Федерации, при осуществлении строительства, реконструкции объектов индивидуального жилищного строительства, садовых домов на земельных участках, расположенных на территориях муниципального образования «Город Новодвинск»;
(пункт в редакции решения от 19.12.2018 № 69)

11.2) принятие решения о сносе самовольной постройки либо решения о сносе самовольной постройки или ее приведении в соответствие с установленными требованиями в случаях, предусмотренных гражданским законодательством, осуществление сноса самовольной постройки или ее приведения в соответствие с установленными требованиями в случаях, предусмотренных Градостроительным кодексом Российской Федерации;
(пункт в редакции решения от 19.12.2018 № 69)

12) принятие решений о предоставлении разрешения на условно разрешенный вид использования;

13) принятие решений о предоставлении разрешения на отклонение от предельных параметров разрешенного строительства, реконструкции объектов капитального строительства;

14) ведение государственных информационных систем обеспечения градостроительной деятельности в части, касающейся осуществления градостроительной деятельности на территориях муниципального образования «Город Новодвинск», и предоставление сведений, документов и материалов, содержащихся в государственных информационных системах обеспечения градостроительной деятельности;
(пункт в редакции решения от 19.12.2018 № 69)

15) принятие решений о развитии застроенных территорий;
(пункт в редакции решения от 15.02.2018 № 33)

16) заключение договоров о комплексном развитии территории по инициативе правообладателей земельных участков и (или) расположенных на них объектов недвижимого имущества;
(пункт в редакции решения от 15.02.2018 № 33)

17) принятие решения о комплексном развитии территории.
(пункт в редакции решения от 15.02.2018 № 33)

2. В случаях, предусмотренных федеральными законами, законами Архангельской области, Уставом муниципального образования «Город Новодвинск» и иными нормативными правовыми актами Городского Совета депутатов муниципального образования «Город Новодвинск», администрация муниципального образования «Город Новодвинск» осуществляет иные полномочия в области регулирования землепользования и застройки.

Статья 3.1. Особенности исполнения полномочий органов местного самоуправления муниципального образования «Город Новодвинск» в области градостроительной деятельности в случае перераспределения полномочий между органами местного самоуправления и органами государственной власти Архангельской области
(статья в редакции решения от 19.12.2018 № 69)

1. Полномочия органов местного самоуправления муниципального образования

«Город Новодвинск» в области градостроительной деятельности, установленные Градостроительным кодексом Российской Федерации и закрепленные настоящими Правилами, могут быть перераспределены между данными органами местного самоуправления и органами государственной власти Архангельской области в порядке, предусмотренном Федеральным законом от 06.10.2003 № 131-ФЗ «Об общих принципах организации местного самоуправления в Российской Федерации», и на основании закона Архангельской области.

2. В случае принятия закона Архангельской области о перераспределении полномочий между органами местного самоуправления и органами государственной власти Архангельской области в области градостроительной деятельности положения настоящих Правил, определяющие полномочия органов местного самоуправления муниципального образования «Город Новодвинск» в области градостроительной деятельности и противоречащие такому закону Архангельской области, приостанавливают свое действие на срок действия закона Архангельской области о перераспределении соответствующих полномочий.

Статья 4. Местные нормативы градостроительного проектирования

1. Местные нормативы градостроительного проектирования устанавливают совокупность расчетных показателей минимально допустимого уровня обеспеченности населения муниципального образования «Город Новодвинск» объектами местного значения, в том числе объектами благоустройства территории, и расчетных показателей максимально допустимого уровня территориальной доступности таких объектов для населения муниципального образования «Город Новодвинск».

(часть в редакции решения от 08.05.2015 № 101)

2. Местные нормативы градостроительного проектирования разрабатываются администрацией муниципального образования «Город Новодвинск» и утверждаются решением Городского Совета депутатов муниципального образования «Город Новодвинск».

(часть в редакции решения от 08.05.2015 № 101)

3. Подготовка местных нормативов градостроительного проектирования осуществляется с учетом:

1) социально-демографического состава и плотности населения на территории муниципального образования «Город Новодвинск»;

2) планов и программ комплексного социально-экономического развития муниципального образования «Город Новодвинск»;

3) предложений органов местного самоуправления и заинтересованных лиц.

(часть в редакции решения от 08.05.2015 № 101)

4. Проект местных нормативов градостроительного проектирования подлежит официальному опубликованию (обнародованию) в порядке, установленном для официального опубликования муниципальных правовых актов, не менее чем за два месяца до их утверждения.

(часть в редакции решения от 08.05.2015 № 101)

5. В случаях, установленных Градостроительным кодексом Российской Федерации, расчетные показатели минимально допустимого уровня обеспеченности населения муниципального образования «Город Новодвинск» объектами местного значения, в том числе объектами благоустройства территории, устанавливаемые местными нормативами градостроительного проектирования, не могут быть ниже предельных значений, установленных региональными нормативами градостроительного проектирования.

(часть в редакции решения от 08.05.2015 № 101)

6. В случаях, установленных Градостроительным кодексом Российской Федерации, расчетные показатели максимально допустимого уровня территориальной доступности объектов местного значения для населения муниципального образования «Город Новодвинск», устанавливаемые местными нормативами градостроительного проектирования, не могут превышать предельные значения, установленные региональными нормативами градостроительного проектирования.
(часть в редакции решения от 08.05.2015 № 101)

Статья 5. Проведение публичных слушаний и общественных обсуждений по вопросам землепользования и застройки
(статья в редакции решения от 15.02.2018 № 33)

1. В целях соблюдения права человека на благоприятные условия жизнедеятельности, прав и законных интересов правообладателей земельных участков и объектов капитального строительства по проектам генеральных планов, проектам правил землепользования и застройки, проектам планировки территории, проектам межевания территории, проектам, предусматривающим внесение изменений в один из указанных утвержденных документов, проектам решений о предоставлении разрешения на условно разрешенный вид использования земельного участка или объекта капитального строительства, проектам решений о предоставлении разрешения на отклонение от предельных параметров разрешенного строительства, реконструкции объектов капитального строительства в соответствии с Правилами организации и проведения публичных слушаний и общественных обсуждений на территории муниципального образования «Город Новодвинск», утвержденными решением 14-й сессии Городского Совета депутатов муниципального образования «Город Новодвинск» третьего созыва от 22.06.2006 № 74, и с учетом положений Градостроительного кодекса Российской Федерации проводятся публичные слушания или общественные обсуждения, за исключением случаев, предусмотренных Градостроительным кодексом Российской Федерации и другими федеральными законами.

2. Результаты публичных слушаний и общественных обсуждений учитываются органами местного самоуправления при принятии ими решений по проектам, указанным в части 1 настоящей статьи.

Статья 6. Изменение правил землепользования и застройки
(статья в редакции решения от 20.04.2017 № 169)

1. Внесение изменений в правила землепользования и застройки осуществляется в порядке, предусмотренном Градостроительным кодексом Российской Федерации.

2. Основаниями для рассмотрения вопроса о внесении изменений в правила землепользования и застройки являются:

1) несоответствие правил землепользования и застройки генеральному плану муниципального образования «Город Новодвинск», возникшее в результате внесения в него изменений;

2) поступление предложений об изменении границ территориальных зон, изменении градостроительных регламентов;
(пункт в редакции решения от 19.12.2018 № 69)

3) несоответствие сведений о местоположении границ зон с особыми условиями использования территорий, территорий объектов культурного наследия, отображенных на карте градостроительного зонирования, содержащемуся в Едином государственном реестре

недвижимости описанию местоположения границ указанных зон, территорий;
(пункт в редакции решения от 19.12.2018 № 69)

4) несоответствие установленных градостроительным регламентом ограничений использования земельных участков и объектов капитального строительства, расположенных полностью или частично в границах зон с особыми условиями использования территорий, территорий достопримечательных мест федерального, регионального и местного значения, содержащимся в Едином государственном реестре недвижимости ограничениям использования объектов недвижимости в пределах таких зон, территорий;
(пункт в редакции решения от 19.12.2018 № 69)

5) установление, изменение, прекращение существования зоны с особыми условиями использования территории, установление, изменение границ территории объекта культурного наследия, территории исторического поселения федерального значения, территории исторического поселения регионального значения.
(пункт в редакции решения от 19.12.2018 № 69)

3. С предложением о внесении изменений в правила землепользования и застройки могут выступить:

1) федеральные органы исполнительной власти в случаях, если правила землепользования и застройки могут воспрепятствовать функционированию, размещению объектов капитального строительства федерального значения;

2) органы исполнительной власти Архангельской области в случаях, если правила землепользования и застройки могут воспрепятствовать функционированию, размещению объектов капитального строительства регионального значения;

3) органы местного самоуправления муниципальных районов Архангельской области, имеющих общую границу с муниципальным образованием «Город Новодвинск», в случаях, если правила землепользования и застройки могут воспрепятствовать функционированию, размещению объектов капитального строительства местного значения;

4) органы местного самоуправления муниципального образования «Город Новодвинск» в случаях, если необходимо совершенствовать порядок регулирования землепользования и застройки на территории муниципального образования «Город Новодвинск»;

5) физические и юридические лица в инициативном порядке либо в случаях, если в результате применения правил землепользования и застройки земельные участки и объекты капитального строительства не используются эффективно, причиняется вред их правообладателям, снижается стоимость земельных участков и объектов капитального строительства, не реализуются права и законные интересы граждан и их объединений.

4. В течение 30 дней со дня поступления предложения о внесении изменений в правила землепользования и застройки комиссия, созданная в администрации муниципального образования «Город Новодвинск», осуществляет подготовку заключения по указанному предложению и в последующие 30 дней с учетом данного заключения администрацией муниципального образования «Город Новодвинск» принимается решение о подготовке проекта изменений в правила землепользования и застройки или об отклонении указанного предложения.

5. В течение 10 дней со дня принятия решения о подготовке проекта изменений в правила землепользования и застройки администрация муниципального образования «Город Новодвинск» обеспечивает опубликование (обнародование) сообщения о принятии такого решения в порядке, установленном для официального опубликования (обнародования) муниципальных правовых актов, иной официальной информации, в том числе посредством размещения на официальном сайте. Сообщение о принятии такого решения также может быть распространено по радио и телевидению.

6. Проект изменений в правила землепользования и застройки подлежит рассмотрению на публичных слушаниях (общественных обсуждениях).
(часть в редакции решения от 15.02.2018 № 33)

7. Решение о внесении изменений в правила землепользования и застройки принимается Городским Советом депутатов муниципального образования «Город Новодвинск» по представлению главы муниципального образования «Город Новодвинск».
(часть в редакции решения от 15.02.2018 № 33)

8. Часть исключена. - Решение от 15.02.2018 № 33.

9. Часть исключена. - Решение от 15.02.2018 № 33.

10. Часть исключена. - Решение от 15.02.2018 № 33.

Глава 2. Документы территориального планирования

Статья 7. Общие положения о территориальном планировании

1. Территориальное планирование - планирование развития территорий, в том числе для установления функциональных зон, определения планируемого размещения объектов федерального значения, объектов регионального значения, объектов местного значения.

2. Территориальное планирование муниципального образования «Город Новодвинск» направлено на определение в документах территориального планирования назначения территорий исходя из совокупности социальных, экономических, экологических и иных факторов в целях обеспечения устойчивого развития территорий, развития инженерной, транспортной и социальной инфраструктур, обеспечения учета интересов физических и юридических лиц, а также интересов Российской Федерации, Архангельской области и муниципальных образований, имеющих общую границу с муниципальным образованием «Город Новодвинск».

3. Документом территориального планирования муниципального образования «Город Новодвинск» является генеральный план муниципального образования «Город Новодвинск» (далее - генеральный план), который разрабатывается применительно ко всей территории муниципального образования «Город Новодвинск». Подготовка генерального плана может осуществляться применительно к отдельным населенным пунктам, входящим в состав муниципального образования «Город Новодвинск», с последующим внесением в генеральный план изменений, относящихся к другим частям территорий муниципального образования «Город Новодвинск».

Статья 8. Содержание генерального плана

1. Генеральный план должен содержать:

1) положение о территориальном планировании;

2) карту планируемого размещения объектов местного значения;

3) карту границ населенных пунктов (в том числе границ образуемых населенных пунктов), входящих в состав муниципального образования «Город Новодвинск»;

4) карту функциональных зон муниципального образования «Город Новодвинск».

Генеральный план может включать иные приложения, не указанные в пунктах 1 - 4 настоящей части, если это не противоречит градостроительному законодательству.

2. Положение о территориальном планировании, содержащееся в генеральном плане, должно включать в себя:

1) сведения о видах, назначении и наименованиях планируемых для размещения

объектов местного значения, их основные характеристики, их местоположение, а также характеристики зон с особыми условиями использования территорий в случае, если установление таких зон требуется в связи с размещением данных объектов;

2) параметры функциональных зон, а также сведения о планируемых для размещения в них объектах федерального значения, объектах регионального значения, объектах местного значения, за исключением линейных объектов.

3. На указанных в пунктах 2-4 части 1 настоящей статьи картах должны соответственно отображаться:

1) планируемые для размещения объекты местного значения, относящиеся к следующим областям:

а) электро-, тепло-, газо- и водоснабжение населения, водоотведение;

б) автомобильные дороги местного значения;

в) физическая культура и массовый спорт, образование, здравоохранение, обработка, утилизация, обезвреживание, размещение твердых коммунальных отходов;
(подпункт в редакции решения от 19.12.2018 № 69)

г) иные области в связи с решением вопросов местного значения;

2) границы населенных пунктов (в том числе границы образуемых населенных пунктов), входящих в состав муниципального образования «Город Новодвинск»;

3) границы и описание функциональных зон с указанием планируемых для размещения в них объектов федерального значения, объектов регионального значения, объектов местного значения (за исключением линейных объектов) и местоположения линейных объектов федерального значения, линейных объектов регионального значения, линейных объектов местного значения.

4. Обязательным приложением к генеральному плану являются сведения о границах населенных пунктов (в том числе границах образуемых населенных пунктов), входящих в состав муниципального образования «Город Новодвинск», которые должны содержать графическое описание местоположения границ населенных пунктов, перечень координат характерных точек этих границ в системе координат, используемой для ведения Единого государственного реестра недвижимости.
(часть в редакции решения от 19.12.2018 № 69)

Статья 9. Подготовка и утверждение генерального плана, внесение изменений в генеральный план
(наименование статьи в редакции решения от 15.02.2018 № 33)

1. Решение о подготовке проекта генерального плана, а также решение о подготовке предложений о внесении в генеральный план изменений принимаются администрацией муниципального образования «Город Новодвинск».

2. Подготовка проекта генерального плана (проекта изменений в генеральный план) осуществляется в соответствии с требованиями Градостроительного кодекса Российской Федерации и с учетом региональных и местных нормативов градостроительного проектирования, результатов публичных слушаний (общественных обсуждений) по проекту генерального плана, а также с учетом предложений заинтересованных лиц.
(часть в редакции решений от 08.05.2015 № 101, от 15.02.2018 № 33)

3. При разработке проекта генерального плана осуществляется подготовка материалов по его обоснованию в текстовой форме и в виде карт (схем). Состав материалов по обоснованию проекта генерального плана определяется в соответствии с Градостроительным кодексом Российской Федерации.

4. Решение об утверждении генерального плана (о внесении изменений в генеральный план) принимается Городским Советом депутатов муниципального образования «Город Новодвинск» по представлению главы муниципального образования «Город Новодвинск».
(часть в редакции решения от 15.02.2018 № 33)

Статья 10. Статья исключена. - Решение от 15.02.2018 № 33

Статья 11. Статья исключена. - Решение от 15.02.2018 № 33

Глава 3. Градостроительное зонирование

Статья 12. Общие положения о градостроительном зонировании

1. Градостроительное зонирование - зонирование территорий муниципального образования «Город Новодвинск» в целях определения территориальных зон и установления градостроительных регламентов.

2. Градостроительное зонирование территории муниципального образования «Город Новодвинск» устанавливается в соответствии с картой градостроительного зонирования.

Статья 13. Территориальные зоны

1. Территориальные зоны определяются в соответствии с градостроительным зонированием территории муниципального образования «Город Новодвинск».

2. Виды территориальных зон по их функциональному назначению устанавливаются в соответствии со статьей 38 настоящих Правил.
(часть в редакции решения от 20.04.2017 № 169)

Статья 14. Градостроительные регламенты

1. Градостроительные регламенты определяют правовой режим земельных участков, равно как всего, что находится над и под поверхностью земельных участков и используется в процессе их застройки и последующей эксплуатации объектов капитального строительства, с учетом фактического использования земельных участков и объектов капитального строительства в границах территориальных зон, возможности сочетания различных видов существующего и планируемого использования земельных участков и объектов капитального строительства, функциональных зон и характеристик их планируемого развития, определенных документами территориального планирования муниципального образования «Город Новодвинск», видов территориальных зон, требований охраны объектов культурного наследия, а также особо охраняемых природных территорий, иных природных объектов.

2. Действие градостроительных регламентов распространяется в равной мере на все земельные участки и объекты капитального строительства, расположенные в пределах границ соответствующих территориальных зон, за исключением случаев, предусмотренных Градостроительным кодексом Российской Федерации.

3. Градостроительные регламенты устанавливаются в соответствии с главой 7 настоящих Правил.
(часть в редакции решения от 20.04.2017 № 169)

Статья 15. Использование земельных участков и объектов капитального строительства

1. Использование земельных участков и объектов капитального строительства их правообладателями осуществляется в соответствии с видами разрешенного использования таких участков и объектов, установленными градостроительными регламентами применительно к каждой территориальной зоне.

2. Разрешенное использование земельных участков и объектов капитального строительства может быть следующих видов:

1) основные виды разрешенного использования;

2) условно разрешенные виды использования;

3) вспомогательные виды разрешенного использования, допустимые только в качестве дополнительных по отношению к основным видам разрешенного использования и условно разрешенным видам использования и осуществляемые совместно с ними.

3. Часть исключена. - Решение от 20.04.2017 № 169.

3. Основные и вспомогательные виды разрешенного использования земельных участков и объектов капитального строительства правообладателями земельных участков и объектов капитального строительства, за исключением органов государственной власти, органов местного самоуправления, государственных и муниципальных учреждений, государственных и муниципальных унитарных предприятий, выбираются самостоятельно без дополнительных разрешений и согласования.

(часть в редакции решения от 20.04.2017 № 169)

5. Часть исключена. - Решение от 20.04.2017 № 169.

Статья 15.1. Изменение видов разрешенного использования земельных участков и объектов капитального строительства физическими и юридическими лицами

(статья в редакции решения от 20.04.2017 № 169)

1. Изменение одного вида разрешенного использования земельных участков и объектов капитального строительства на другой вид такого использования осуществляется в соответствии с градостроительным регламентом при условии соблюдения требований технических регламентов.

2. Решения об изменении одного вида разрешенного использования земельных участков и объектов капитального строительства, расположенных на землях, на которые действие градостроительных регламентов не распространяется или для которых градостроительные регламенты не устанавливаются, на другой вид такого использования принимаются в соответствии с федеральными законами.

Статья 16. Статья исключена. - Решение от 15.02.2018 № 33

Статья 17. Рассмотрение вопроса о предоставлении разрешения на условно разрешенный вид использования земельного участка или объекта капитального строительства

1. Заявление физического или юридического лица о предоставлении разрешения на условно разрешенный вид использования земельного участка или объекта капитального строительства рассматривается администрацией муниципального образования

«Город Новодвинск» в течение 3 дней со дня проведения публичных слушаний (общественных обсуждений) на основе рекомендаций, указанных в заключении о результатах публичных слушаний (общественных обсуждений) по данному вопросу.
(часть в редакции решения от 15.02.2018 № 33)

2. С учетом рекомендаций, полученных по результатам публичных слушаний (общественных обсуждений) по вопросу предоставления разрешения на условно разрешенный вид использования земельного участка или объекта капитального строительства, администрацией муниципального образования «Город Новодвинск» принимается одно из следующих решений:
(абзац в редакции решения от 15.02.2018 № 33)

1) о предоставлении разрешения на условно разрешенный вид использования;

2) об отказе в предоставлении разрешения на условно разрешенный вид использования.

3. Решение о предоставлении разрешения на условно разрешенный вид использования земельного участка или объекта капитального строительства подлежит опубликованию (обнародованию) в порядке, установленном для официального опубликования (обнародования) муниципальных правовых актов, иной официальной информации, в том числе посредством размещения на официальном сайте.
(часть в редакции решения от 20.04.2017 № 169)

Глава 4. Планировка территории

Статья 18. Общие положения о планировке территории
(статья в редакции решения от 20.04.2017 № 169)

1. Подготовка документации по планировке территории осуществляется в целях обеспечения устойчивого развития территорий муниципального образования «Город Новодвинск», в том числе выделения элементов планировочной структуры, установления границ земельных участков, установления границ зон планируемого размещения объектов капитального строительства.

2. Подготовка документации по планировке территории в целях размещения объектов капитального строительства применительно к территории, в границах которой не предусматривается осуществление деятельности по комплексному и устойчивому развитию территории, не требуется, за исключением случаев, установленных Градостроительным кодексом Российской Федерации.

3. Подготовка документации по планировке территории в целях размещения объекта капитального строительства является обязательной в следующих случаях:

1) необходимо изъятие земельных участков для государственных или муниципальных нужд в связи с размещением объекта капитального строительства федерального, регионального или местного значения;

2) необходимы установление, изменение или отмена красных линий;

3) необходимо образование земельных участков в случае, если в соответствии с земельным законодательством образование земельных участков осуществляется только в соответствии с проектом межевания территории;

4) размещение объекта капитального строительства планируется на территориях двух и более муниципальных образований, имеющих общую границу (за исключением случая, если размещение такого объекта капитального строительства планируется осуществлять на землях или земельных участках, находящихся в государственной или муниципальной собственности, и для размещения такого объекта капитального строительства не требуются предоставление

земельных участков, находящихся в государственной или муниципальной собственности, и установление сервитутов);

5) планируются строительство, реконструкция линейного объекта (за исключением случая, если размещение линейного объекта планируется осуществлять на землях или земельных участках, находящихся в государственной или муниципальной собственности, и для размещения такого линейного объекта не требуются предоставление земельных участков, находящихся в государственной или муниципальной собственности, и установление сервитутов, а также в иных случаях в соответствии с градостроительным законодательством);
(пункт в редакции решения от 19.12.2018 № 69)

6) планируется размещение объекта капитального строительства, не являющегося линейным объектом, и необходимых для обеспечения его функционирования объектов капитального строительства в границах особо охраняемой природной территории или в границах земель лесного фонда.
(пункт в редакции решения от 19.12.2018 № 69)

4. Видами документации по планировке территории являются:

1) проект планировки территории;

2) проект межевания территории.

5. В случаях, установленных Градостроительным кодексом Российской Федерации, применительно к территории, в границах которой не предусматривается осуществление деятельности по комплексному и устойчивому развитию территории, а также не планируется размещение линейных объектов, допускается подготовка проекта межевания территории без подготовки проекта планировки территории.

6. Проект планировки территории является основой для подготовки проекта межевания территории, за исключением случаев, предусмотренных частью 5 настоящей статьи. Подготовка проекта межевания территории осуществляется в составе проекта планировки территории или в виде отдельного документа.

Статья 19. Проект планировки территории
(статья в редакции решения от 20.04.2017 № 169)

1. Подготовка проектов планировки территории осуществляется для выделения элементов планировочной структуры, установления границ территорий общего пользования, границ зон планируемого размещения объектов капитального строительства, определения характеристик и очередности планируемого развития территории.

2. Проект планировки территории состоит из основной части, которая подлежит утверждению, и материалов по ее обоснованию.

3. Состав и содержание проекта планировки территории определяется в соответствии с Градостроительным кодексом Российской Федерации.

Статья 20. Проект межевания территории
(статья в редакции решения от 20.04.2017 № 169)

1. Подготовка проекта межевания территории осуществляется применительно к территории, расположенной в границах одного или нескольких смежных элементов планировочной структуры, границах территориальной зоны и (или) границах функциональной зоны, установленной генеральным планом.

2. Подготовка проекта межевания территории осуществляется для:

1) определения местоположения границ образуемых и изменяемых земельных участков;

2) установления, изменения, отмены красных линий для застроенных территорий, в границах которых не планируется размещение новых объектов капитального строительства, а также для установления, изменения, отмены красных линий в связи с образованием и (или) изменением земельного участка, расположенного в границах территории, применительно к которой не предусматривается осуществление деятельности по комплексному и устойчивому развитию территории, при условии, что такие установление, изменение, отмена влекут за собой исключительно изменение границ территории общего пользования.

3. Проект межевания территории состоит из основной части, которая подлежит утверждению, и материалов по обоснованию этого проекта.

4. Состав и содержание проекта межевания определяется в соответствии с Градостроительным кодексом Российской Федерации.

Статья 21. Статья исключена. - Решение от 20.04.2017 № 169

Статья 22. Подготовка и утверждение документации по планировке территории
(наименование статьи в редакции решения от 15.02.2018 № 33)

1. Решение о подготовке документации по планировке территории, за исключением случаев, установленных Градостроительным кодексом Российской Федерации, принимается администрацией муниципального образования «Город Новодвинск» по собственной инициативе либо на основании предложений физических или юридических лиц о подготовке документации по планировке территории.
(часть в редакции решений от 08.05.2015 № 101, от 20.04.2017 № 169)

2. Решение о подготовке документации по планировке территории подлежит опубликованию (обнародованию) в порядке, установленном для официального опубликования (обнародования) муниципальных правовых актов, иной официальной информации, в том числе посредством размещения на официальном сайте, в течение 3 дней со дня принятия такого решения.
(часть в редакции решения от 20.04.2017 № 169)

3. Со дня опубликования решения о подготовке документации по планировке территории физические или юридические лица вправе представить в администрацию муниципального образования «Город Новодвинск» свои предложения о порядке, сроках подготовки и содержании документации по планировке территории.

4. Решение об утверждении документации по планировке территории или об отклонении такой документации и о возвращении ее на доработку принимается администрацией муниципального образования «Город Новодвинск» с учетом результатов публичных слушаний (общественных обсуждений) по проекту планировки территории и проекту межевания территории.
(часть в редакции решения от 15.02.2018 № 33)

5. Утвержденная документация по планировке территории (проекты планировки территорий и проекты межевания территорий) подлежит опубликованию (обнародованию) в порядке, установленном для официального опубликования (обнародования) муниципальных правовых актов, иной официальной информации, в том числе посредством размещения на официальном сайте, в течение 7 дней со дня утверждения указанной документации.
(часть в редакции решения от 15.02.2018 № 33)

Статья 23. Статья исключена. - Решение от 15.02.2018 № 33.

Статья 24. Статья исключена. - Решение от 15.02.2018 № 33.

Статья 25. Статья исключена. - Решение от 20.04.2017 № 169.

Глава 5. Строительство, реконструкция и капитальный ремонт объектов капитального строительства

Статья 26. Общие положения о строительстве, реконструкции и капитальном ремонте объектов капитального строительства

1. Строительство объектов капитального строительства - создание зданий, строений, сооружений (в том числе на месте сносимых объектов капитального строительства), за исключением временных построек, киосков, навесов и других подобных построек.

2. Реконструкция объектов капитального строительства (за исключением линейных объектов) - изменение параметров объекта капитального строительства, его частей (высоты, количества этажей, площади, объема), в том числе надстройка, перестройка, расширение объекта капитального строительства, а также замена и (или) восстановление несущих строительных конструкций объекта капитального строительства, за исключением замены отдельных элементов таких конструкций на аналогичные или иные улучшающие показатели таких конструкций элементы и (или) восстановления указанных элементов.

3. Капитальный ремонт объектов капитального строительства (за исключением линейных объектов) - замена и (или) восстановление строительных конструкций объектов капитального строительства или элементов таких конструкций, за исключением несущих строительных конструкций, замена и (или) восстановление систем инженерно-технического обеспечения и сетей инженерно-технического обеспечения объектов капитального строительства или их элементов, а также замена отдельных элементов несущих строительных конструкций на аналогичные или иные улучшающие показатели таких конструкций элементы и (или) восстановление указанных элементов.

4. Строительство, реконструкция объектов капитального строительства, осуществляется на основании разрешения на строительство, за исключением случаев, когда такое разрешение не требуется в соответствии с Градостроительным кодексом Российской Федерации и Градостроительным кодексом Архангельской области.

Статья 27. Разрешение на строительство

(статья в редакции решения от 20.04.2017 № 169)

1. Разрешение на строительство представляет собой документ, который подтверждает соответствие проектной документации требованиям, установленным градостроительным регламентом (за исключением случая, предусмотренного частью 2 настоящей статьи), проектом планировки территории и проектом межевания территории (за исключением случаев, если в соответствии с Градостроительным кодексом Российской Федерации подготовка проекта планировки территории и проекта межевания территории не требуется), при осуществлении строительства, реконструкции объекта капитального строительства, не являющегося линейным объектом (далее - требования к строительству, реконструкции объекта капитального строительства), или требованиям, установленным проектом планировки территории и проектом межевания территории, при осуществлении строительства, реконструкции линейного объекта (за исключением случаев, при которых для строительства, реконструкции линейного объекта

не требуется подготовка документации по планировке территории), требованиям, установленным проектом планировки территории, в случае выдачи разрешения на строительство линейного объекта, для размещения которого не требуется образование земельного участка, а также допустимость размещения объекта капитального строительства на земельном участке в соответствии с разрешенным использованием такого земельного участка и ограничениями, установленными в соответствии с законодательством Российской Федерации.
(часть в редакции решения от 19.12.2018 № 69)

2. В случае, если на земельный участок не распространяется действие градостроительного регламента или для земельного участка не устанавливается градостроительный регламент, разрешение на строительство подтверждает соответствие проектной документации установленным в соответствии с Градостроительным кодексом Российской Федерации требованиям к назначению, параметрам и размещению объекта капитального строительства на указанном земельном участке.

3. Разрешение на строительство дает застройщику право осуществлять строительство, реконструкцию объекта капитального строительства, за исключением случаев, предусмотренных Градостроительным кодексом Российской Федерации.

Статья 28. Порядок выдачи разрешения на строительство

1. Разрешение на строительство на земельном участке, находящемся в границах муниципального образования «Город Новодвинск», выдается администрацией муниципального образования «Город Новодвинск» (далее - орган, уполномоченный на выдачу разрешения на строительство), за исключением случаев, предусмотренных Градостроительным кодексом Российской Федерации и другими федеральными законами.

2. Выдача разрешений на строительство на основании запросов физических и юридических лиц производится в порядке предоставления муниципальной услуги в соответствии с административным регламентом, разработанным и утвержденным в соответствии с Федеральным законом от 27.07.2010 № 210-ФЗ «Об организации предоставления государственных и муниципальных услуг», и с соблюдением градостроительного законодательства.
(часть в редакции решения от 20.04.2017 № 169)

3. Часть исключена. - Решение от 20.04.2017 № 169.

4. Часть исключена. - Решение от 20.04.2017 № 169.

5. Часть исключена. - Решение от 20.04.2017 № 169.

6. Часть исключена. - Решение от 20.04.2017 № 169.

7. Часть исключена. - Решение от 20.04.2017 № 169.

8. Часть исключена. - Решение от 20.04.2017 № 169.

9. Часть исключена. - Решение от 20.04.2017 № 169.

10. Часть исключена. - Решение от 20.04.2017 № 169.

11. Часть исключена. - Решение от 20.04.2017 № 169.

12. Часть исключена. - Решение от 20.04.2017 № 169.

13. Часть исключена. - Решение от 20.04.2017 № 169.

14. Часть исключена. - Решение от 20.04.2017 № 169.

15. Часть исключена. - Решение от 20.04.2017 № 169.

Статья 29. Срок действия разрешения на строительство

1. Разрешение на строительство выдается на весь срок, предусмотренный проектом

организации строительства объекта капитального строительства, за исключением случаев, если такое разрешение выдано на отдельные этапы строительства, реконструкции.
(часть в редакции решения от 19.12.2018 № 69)

2. Часть исключена. - Решение от 19.12.2018 № 69.

3. Срок действия разрешения на строительство при переходе права на земельный участок и объекты капитального строительства сохраняется, за исключением случаев, предусмотренных Градостроительным кодексом Российской Федерации. Физическое или юридическое лицо, которое приобрело права на земельный участок, вправе осуществлять строительство, реконструкцию объекта капитального строительства на таком земельном участке в соответствии с разрешением на строительство, выданным прежнему правообладателю земельного участка.

Статья 30. Внесение изменений в разрешение на строительство

(статья в редакции решения от 20.04.2017 № 169)

1. В случае перехода прав на земельный участок, возникновения прав на вновь образованный земельный участок, а также в других случаях, когда требуется внесение изменений в разрешение на строительство, новый правообладатель или застройщик обязаны в порядке, установленном Градостроительным кодексом Российской Федерации, уведомить орган, уполномоченный на выдачу разрешения на строительство, о возникновении обстоятельств, требующих внесения изменений в ранее выданное разрешение на строительство.

2. Внесение изменений в разрешение на строительство на основании запросов физических и юридических лиц производится в порядке предоставления муниципальной услуги в соответствии с административным регламентом, разработанным и утвержденным в соответствии с Федеральным законом от 27.07.2010 № 210-ФЗ «Об организации предоставления государственных и муниципальных услуг», и с соблюдением градостроительного законодательства.

3. В течение 5 рабочих дней со дня внесения изменений в разрешение на строительство орган, уполномоченный на выдачу разрешения на строительство, уведомляет о таких изменениях орган исполнительной власти, уполномоченный на осуществление государственного строительного надзора, орган регистрации прав и застройщика.

Статья 31. Прекращение действия разрешения на строительство

1. Действие разрешения на строительство прекращается на основании решения органа, уполномоченного на выдачу разрешения на строительство, в случае:

1) принудительного прекращения права собственности и иных прав на земельные участки, в том числе изъятия земельных участков для государственных или муниципальных нужд;

2) отказа от права собственности и иных прав на земельные участки;

3) расторжения договора аренды и иных договоров, на основании которых у граждан и юридических лиц возникли права на земельные участки;

4) прекращения права пользования недрами, если разрешение на строительство выдано на строительство, реконструкцию объекта капитального строительства на земельном участке, предоставленном пользователю недр и необходимом для ведения работ, связанных с пользованием недрами.

2. Решение о прекращении действия разрешения на строительство принимается в срок не более чем 30 рабочих дней со дня прекращения прав на земельный участок или права

пользования недрами по основаниям, указанным в части 1 настоящей статьи.

3. В течение 5 рабочих дней со дня принятия решения о прекращении действия разрешения на строительство орган, уполномоченный на выдачу разрешения на строительство, уведомляет о таком решении орган исполнительной власти, уполномоченный на осуществление государственного строительного надзора, и орган регистрации прав.

(часть в редакции решения от 20.04.2017 № 169)

Статья 32. Отклонение от предельных параметров разрешенного строительства, реконструкции объектов капитального строительства

1. Правообладатели земельных участков, размеры которых меньше установленных градостроительным регламентом минимальных размеров земельных участков либо конфигурация, инженерно-геологические или иные характеристики которых неблагоприятны для застройки, вправе обратиться за разрешениями на отклонение от предельных параметров разрешенного строительства, реконструкции объектов капитального строительства.

2. Отклонение от предельных параметров разрешенного строительства, реконструкции объектов капитального строительства разрешается для отдельного земельного участка при соблюдении требований технических регламентов.

3. Заинтересованное в получении разрешения на отклонение от предельных параметров разрешенного строительства, реконструкции объектов капитального строительства лицо направляет в администрацию муниципального образования «Город Новодвинск» заявление о предоставлении такого разрешения.

Статья 33. Статья исключена. - Решение от 15.02.2018 № 33.

Статья 34. Рассмотрение вопроса о предоставлении разрешения на отклонение от предельных параметров разрешенного строительства, реконструкции объектов капитального строительства

1. Заявление физического или юридического лица о предоставлении разрешения на отклонение от предельных параметров разрешенного строительства, реконструкции объектов капитального строительства рассматривается администрацией муниципального образования «Город Новодвинск» в течение 7 дней со дня поступления рекомендаций, указанных в заключении о результатах публичных слушаний (общественных обсуждений) по данному вопросу.

(часть в редакции решения от 15.02.2018 № 33)

2. С учетом рекомендаций, полученных по результатам публичных слушаний (общественных обсуждений) по вопросу предоставления разрешения на отклонение от предельных параметров разрешенного строительства, реконструкции объектов капитального строительства, администрацией муниципального образования «Город Новодвинск» принимается одно из следующих решений:

(абзац в редакции решения от 15.02.2018 № 33)

1) о предоставлении разрешения на отклонение от предельных параметров разрешенного строительства, реконструкции;

2) об отказе в предоставлении разрешения на отклонение от предельных параметров разрешенного строительства, реконструкции.

3. Решение о предоставлении разрешения на отклонение от предельных параметров разрешенного строительства, реконструкции объектов капитального строительства подлежит

опубликованию (обнародованию) в порядке, установленном для официального опубликования (обнародования) муниципальных правовых актов, иной официальной информации, в том числе посредством размещения на официальном сайте.
(часть в редакции решения от 20.04.2017 № 169)

Статья 35. Ведение строительства, реконструкции, капитального ремонта объекта капитального строительства

1. Строительство, реконструкция объектов капитального строительства, а также их капитальный ремонт регулируется Градостроительным кодексом Российской Федерации, другими федеральными законами и принятыми в соответствии с ними иными нормативными правовыми актами Российской Федерации.

2. Строительство, реконструкция объектов капитального строительства осуществляются на основании разрешения на строительство, за исключением случаев, если в соответствии с Градостроительным кодексом Российской Федерации и законами Архангельской области получение разрешения на строительство не требуется.
(часть в редакции решения от 20.04.2017 № 169)

3. При строительстве, реконструкции, перед проведением работ по текущему и капитальному ремонту зданий и сооружений собственники объектов капитального строительства или их представители обязаны согласовать изменение фасадов (в том числе цветового решения) в порядке, установленном администрацией муниципального образования «Город Новодвинск».
(часть в редакции решения от 15.02.2018 № 33)

Статья 36. Разрешение на ввод объекта в эксплуатацию
(статья в редакции решения от 20.04.2017 № 169)

1. Разрешение на ввод объекта в эксплуатацию представляет собой документ, который удостоверяет выполнение строительства, реконструкции объекта капитального строительства в полном объеме в соответствии с разрешением на строительство, проектной документацией, а также соответствие построенного, реконструированного объекта капитального строительства требованиям к строительству, реконструкции объекта капитального строительства, установленным на дату выдачи представленного для получения разрешения на строительство градостроительного плана земельного участка, разрешенному использованию земельного участка или в случае строительства, реконструкции линейного объекта проекту планировки территории и проекту межевания территории (за исключением случаев, при которых для строительства, реконструкции линейного объекта не требуется подготовка документации по планировке территории), проекту планировки территории в случае выдачи разрешения на ввод в эксплуатацию линейного объекта, для размещения которого не требуется образование земельного участка, а также ограничениям, установленным в соответствии с законодательством Российской Федерации.
(часть в редакции решения от 19.12.2018 № 69)

2. Разрешение на ввод объекта в эксплуатацию является основанием для постановки на государственный учет построенного объекта капитального строительства, внесения изменений в документы государственного учета реконструированного объекта капитального строительства.

Статья 37. Порядок выдачи разрешения на ввод объекта в эксплуатацию
(статья в редакции решения от 20.04.2017 № 169)

1. Разрешение на ввод объекта в эксплуатацию выдается администрацией муниципального образования «Город Новодвинск», за исключением случаев, когда разрешение на строительство такого объекта было выдано иным органом.

2. Выдача разрешений на ввод объекта в эксплуатацию на основании запросов физических и юридических лиц производится в порядке предоставления муниципальной услуги в соответствии с административным регламентом, разработанным и утвержденным в соответствии с Федеральным законом от 27.07.2010 № 210-ФЗ «Об организации предоставления государственных и муниципальных услуг», и с соблюдением градостроительного законодательства.

Статья 37.1. Консервация объекта незавершенного строительства и возобновление строительства, реконструкции объекта незавершенного строительства
(статья в редакции решения от 20.04.2017 № 169)

1. Консервация объекта незавершенного строительства производится в порядке, установленном градостроительным законодательством, при необходимости прекращения работ или их приостановления более чем на шесть месяцев с перспективой возобновления строительства, реконструкции в будущем.

2. Застройщик или технический заказчик, принявший решение о консервации объекта незавершенного строительства, обеспечивает приведение объекта незавершенного строительства и территории, используемой для строительства, реконструкции (далее - строительная площадка), в состояние, обеспечивающее прочность, устойчивость и сохранность конструкций, оборудования и материалов, а также безопасность объекта и строительной площадки для населения и окружающей среды.

3. На основании решения о консервации объекта незавершенного строительства застройщик или технический заказчик совместно с подрядчиком проводят инвентаризацию выполненных работ по строительству, реконструкции объекта незавершенного строительства с целью зафиксировать фактическое состояние объекта, наличие проектной документации, конструкций, материалов и оборудования.

4. Застройщик или технический заказчик, принявший решение о консервации объекта незавершенного строительства, в течение 10 дней после принятия данного решения уведомляет об этом подрядчика, орган, выдавший разрешение на строительство, и орган исполнительной власти, уполномоченный на осуществление государственного строительного надзора, если строительство, реконструкция соответствующего объекта подлежит государственному строительному надзору.

5. Застройщик или технический заказчик, принявший решение о консервации объекта незавершенного строительства, вправе принять решение о возобновлении строительства, реконструкции.

6. В случае возобновления строительства, реконструкции объекта незавершенного строительства застройщик или технический заказчик:

1) осуществляют техническое обследование объекта незавершенного строительства, по результатам которого определяются необходимый объем и стоимость работ по восстановлению утраченных или разрушенных за период консервации конструктивных элементов или деталей объекта;

2) вносят при необходимости изменения в проектную документацию в порядке, установленном градостроительным законодательством.

7. Застройщик или технический заказчик, принявший решение о возобновлении строительства, реконструкции объекта незавершенного строительства, в течение 7 рабочих дней после принятия данного решения уведомляет об этом орган, выдавший разрешение на строительство, и орган исполнительной власти, уполномоченный на осуществление государственного строительного надзора, если строительство, реконструкция соответствующего объекта подлежит государственному строительному надзору.

РАЗДЕЛ II. ГРАДОСТРОИТЕЛЬНЫЕ РЕГЛАМЕНТЫ

(раздел в редакции решения от 20.04.2017 № 169)

Глава 6. Территориальные зоны и иные территории, отображаемые на карте градостроительного зонирования, а также общие условия установления и применения градостроительных регламентов

Статья 38. Территориальные зоны и иные территории, отображаемые на карте градостроительного зонирования

1. На карте градостроительного зонирования отображаются:

1) зона застройки индивидуальными жилыми домами (Ж1);

2) зона застройки малоэтажными жилыми домами (Ж2);

3) зона застройки среднеэтажными жилыми домами (Ж3);

4) зона застройки многоэтажными жилыми домами (Ж4);

5) общественно-деловая зона (О);

6) производственная зона (П);

7) административно-хозяйственная зона (А);

8) зона инженерной инфраструктуры (И);

9) зона для садоводства (С);

10) зона рекреационного назначения (Р) (территория общего пользования);

(пункт в редакции решения от 19.12.2018 № 69)

11) зона специального назначения, связанная с захоронениями (Сп);

12) зона территорий общего пользования (ТОП);

13) пункт исключен. - Решение от 15.02.2018 № 33;

14) земли производственного использования (ЗП);

(пункт в редакции решения от 19.12.2018 № 69)

15) земли защитных городских лесов (Л);

(пункт в редакции решений от 15.02.2018 № 33, от 19.12.2018 № 69)

16) пункт исключен. - Решение от 15.02.2018 № 33;

17) зона санаторной деятельности (СО);

(пункт в редакции решения от 15.02.2018 № 33)

18) туристическая зона (Т).

(пункт в редакции решения от 15.02.2018 № 33)

2. Зоны, указанные в пунктах 1-12, 17, 18 части 1 настоящей статьи, относятся к землям категории «земли населенных пунктов».

(часть в редакции решения от 15.02.2018 № 33)

3. Зона, указанная в пункте 14 части 1 настоящей статьи, относится к землям категории «земли промышленности, энергетики, транспорта, связи, радиовещания, телевидения,

информатики, земли для обеспечения космической деятельности, земли обороны, безопасности и земли иного специального назначения».

4. Зона, указанная в пункте 15 части 1 настоящей статьи, относятся к землям категории «земли лесного фонда».

5. Градостроительные регламенты устанавливаются и применяются для территориальных зон, указанных в пунктах 1- 9, 11, 17, 18 части 1 настоящей статьи.
(часть в редакции решения от 15.02.2018 № 33)

Статья 39. Назначение и содержание градостроительных регламентов

1. Градостроительные регламенты предназначены для определения в пределах границ соответствующей территориальной зоны видов разрешенного использования земельных участков, равно как всего, что находится над и под поверхностью земельных участков и используется в процессе их застройки и последующей эксплуатации объектов капитального строительства, предельных (минимальных и (или) максимальных) размеров земельных участков и предельных параметров разрешенного строительства, реконструкции объектов капитального строительства, ограничений использования земельных участков и объектов капитального строительства, а также применительно к территориям, в границах которых предусматривается осуществление деятельности по комплексному и устойчивому развитию территории, расчетных показателей минимально допустимого уровня обеспеченности соответствующей территории объектами коммунальной, транспортной, социальной инфраструктур и расчетных показателей максимально допустимого уровня территориальной доступности указанных объектов для населения.

2. Виды разрешенного использования земельных участков определяются в соответствии с Классификатором видов разрешенного использования земельных участков, утвержденным приказом Министерства экономического развития Российской Федерации от 01.09.2014 № 540.

Для целей применения абзаца первого настоящей части в градостроительных регламентах указывается код (числовое обозначение) вида разрешенного использования земельного участка (далее - КВРИ).

В случае, если в соответствии с нормативными правовыми актами Российской Федерации изменяется классификация видов разрешенного использования земельных участков, применение градостроительных регламентов по видам разрешенного использования земельных участков осуществляется в соответствии с новой классификацией видов разрешенного использования земельных участков на основе постановлений администрации муниципального образования «Город Новодвинск» впредь до внесения необходимых изменений в градостроительные регламенты.

3. Виды разрешенного использования объектов капитального строительства соответствуют видам разрешенного использования земельных участков, если иное не предусмотрено градостроительными регламентами или градостроительным законодательством.

Размещение объектов капитального строительства в соответствии с видами разрешенного использования земельных участков подразумевает как строительство (реконструкцию) таких объектов, так и их последующую эксплуатацию.

4. Предельные (минимальные и (или) максимальные) размеры земельных участков и предельные параметры разрешенного строительства, реконструкции объектов капитального строительства включают в себя:

1) предельные (минимальные и (или) максимальные) размеры земельных участков, в том

числе их площадь;

2) минимальные отступы от границ земельных участков в целях определения мест допустимого размещения зданий, строений, сооружений, за пределами которых запрещено строительство зданий, строений, сооружений;

3) предельное количество этажей или предельную высоту зданий, строений, сооружений;

4) максимальный процент застройки в границах земельного участка, определяемый как отношение суммарной площади земельного участка, которая может быть застроена, ко всей площади земельного участка.

5. В случае, если в градостроительном регламенте применительно к определенной территориальной зоне не устанавливаются предельные (минимальные и (или) максимальные) размеры земельных участков, в том числе их площадь, и (или) предусмотренные пунктами 2 - 4 части 4 настоящей статьи предельные параметры разрешенного строительства, реконструкции объектов капитального строительства, непосредственно в градостроительном регламенте применительно к этой территориальной зоне указывается, что такие предельные (минимальные и (или) максимальные) размеры земельных участков, предельные параметры разрешенного строительства, реконструкции объектов капитального строительства не подлежат установлению.

6. Наряду с указанными в пунктах 2-4 части 4 настоящей статьи предельными параметрами разрешенного строительства, реконструкции объектов капитального строительства в градостроительном регламенте могут быть установлены иные предельные параметры разрешенного строительства, реконструкции объектов капитального строительства.

7. Для целей применения градостроительных регламентов, предусмотренных главой 7 настоящих Правил, содержание видов разрешенного использования, перечисленных в градостроительных регламентах, допускает (без отдельного указания на это в градостроительном регламенте) размещение и эксплуатацию линейного объекта (кроме железных дорог общего пользования и автомобильных дорог общего пользования федерального и регионального значения), размещение защитных сооружений (насаждений), объектов мелиорации, антенно-мачтовых сооружений, информационных и геодезических знаков, если федеральным законом не установлено иное.

Статья 40. Ограничения на использование земельных участков и объектов капитального строительства

1. Ограничения использования земельных участков и объектов капитального строительства, находящихся в границах зон с особыми условиями использования территории, определяются в соответствии с законодательством Российской Федерации.

Указанные ограничения могут относиться к видам разрешенного использования земельных участков и объектов капитального строительства, к предельным (минимальным и (или) максимальным) размерам земельных участков, к предельным параметрам разрешенного строительства, реконструкции объектов капитального строительства.

2. Требования градостроительного регламента в части видов разрешенного использования земельных участков и объектов капитального строительства, предельных (минимальных и (или) максимальных) размеров земельных участков и предельных параметров разрешенного строительства, реконструкции объектов капитального строительства действуют лишь в той мере, в которой они не противоречат ограничениям использования земельных участков и объектов капитального строительства, установленным в зонах с особыми условиями использования территории.

3. В случае, если ограничения на использование земельных участков и объектов капитального строительства исключают один или несколько видов разрешенного использования земельных участков и (или) объектов капитального строительства из числа предусмотренных градостроительным регламентом для соответствующей территориальной зоны или дополняют их, то в границах пересечения такой территориальной зоны с зоной с особыми условиями использования территории применяется соответственно ограниченный или расширенный перечень видов разрешенного использования земельных участков и (или) объектов капитального строительства.

4. В случае, если ограничения на использование земельных участков и объектов капитального строительства устанавливают значения предельных (минимальных и (или) максимальных) размеров земельных участков и (или) предельных параметров разрешенного строительства, реконструкции объектов капитального строительства, отличные от предусмотренных градостроительным регламентом для соответствующей территориальной зоны, то в границах пересечения такой территориальной зоны с зоной с особыми условиями использования территории применяются наименьшие значения в части максимальных и наибольшие значения в части минимальных размеров земельных участков и параметров разрешенного строительства, реконструкции объектов капитального строительства.

5. В случае, если ограничения на использование земельных участков и объектов капитального строительства дополняют перечень предельных параметров разрешенного строительства, реконструкции объектов капитального строительства, установленные применительно к конкретной территориальной зоне, то в границах пересечения такой территориальной зоны с зоной с особыми условиями использования территории применяется расширенный перечень предельных параметров разрешенного строительства, реконструкции объектов капитального строительства.

6. В случае, если ограничения на использование земельных участков и объектов капитального строительства устанавливают в соответствии с законодательством Российской Федерации перечень согласующих организаций, то в границах пересечения такой территориальной зоны с зоной с особыми условиями использования территории установленные виды разрешенного использования земельных участков и объектов капитального строительства, предельные (минимальные и (или) максимальные) размеры земельных участков и предельные параметры разрешенного строительства, реконструкции объектов капитального строительства применяются с учетом необходимых исключений, дополнений и иных изменений, изложенных в заключениях согласующих организаций.

Статья 41. Особенности использования земельных участков и объектов капитального строительства, предоставленных или введенных в эксплуатацию до установления градостроительных регламентов

1. Земельные участки и объекты капитального строительства, виды разрешенного использования, предельные (минимальные и (или) максимальные) размеры и предельные параметры которых не соответствуют градостроительным регламентам, предусмотренным главой 7 настоящих Правил, могут использоваться без установления срока приведения их в соответствие с такими градостроительными регламентами, за исключением случаев, если использование таких земельных участков и объектов капитального строительства опасно для жизни или здоровья человека, для окружающей среды, объектов культурного наследия.

2. Реконструкция объектов капитального строительства, указанных в части 1 настоящей статьи, может осуществляться только путем приведения таких объектов в соответствие

с градостроительными регламентами или путем уменьшения их несоответствия предельным параметрам разрешенного строительства, реконструкции.

3. Изменение видов разрешенного использования земельных участков и объектов капитального строительства, указанных в части 1 настоящей статьи, может осуществляться путем приведения их в соответствие с видами разрешенного использования земельных участков и объектов капитального строительства, установленными градостроительными регламентами.

4. В случае, если использование земельных участков и объектов капитального строительства, указанных в части 1 настоящей статьи, опасно для жизни или здоровья человека, для окружающей среды, объектов культурного наследия, в соответствии с федеральными законами может быть наложен запрет на использование таких земельных участков и объектов.

Глава 7. Градостроительные регламенты по видам территориальных зон

Статья 42. Градостроительный регламент территориальной зоны «Зона застройки индивидуальными жилыми домами (Ж1)»

1. Виды разрешенного использования земельных участков и объектов капитального строительства:

Основные виды разрешенного использования	Условно разрешенные виды использования	Вспомогательные виды использования
Индивидуальное жилищное строительство (КВРИ 2.1). Для ведения личного подсобного хозяйства (КВРИ 2.2).	Не подлежат установлению.	Коммунальное обслуживание (КВРИ 3.1).

(таблица в редакции решения от 19.12.2018 № 69)

2. Предельные размеры земельных участков:

1) минимальная площадь для размещения зданий, строений, сооружений - 500 м^2;

2) максимальная площадь для размещения зданий, строений, сооружений - 1 200 м^2.

(часть в редакции решений от 15.02.2018 № 33 от 19.12.2018 № 69)

3. Для размещения иных зданий, строений, сооружений, не указанных в части 2 настоящей статьи, предельные (минимальные и (или) максимальные) размеры земельных участков установлению не подлежат.

4. Предельные параметры разрешенного строительства, реконструкции объектов капитального строительства:

1) минимальные отступы от границ земельных участков в целях определения мест допустимого размещения зданий, строений, сооружений, за пределами которых запрещено строительство зданий, строений, сооружений:

а) минимальный отступ от границы земельного участка до внешних контуров проектируемых зданий, строений, сооружений - 6 метров;

б) подпункт исключен. - Решение от 15.02.2018 № 33;

в) по санитарно-бытовым условиям минимальное расстояние от границы соседнего земельного участка:

до жилого дома - 10 метров;

до постройки для содержания мелкого скота и птицы - 4 метра;

до других построек - 1 метр;

до стволов высокорослых деревьев (высота более 2 метров) - 4 метра, среднерослых (высота 1 - 2 метра) - 2 метра, низкорослых деревьев (высота до 1 метра), кустарника - 1 метр;

2) предельное количество этажей или предельная высота зданий, строений, сооружений:

а) предельное количество этажей для объектов капитального строительства - 3 надземных этажа, но не более 20 метров в высоту;

(подпункт в редакции решения от 19.12.2018 № 69)

б) предельная высота индивидуальных гаражей и подсобных сооружений - 3 метра;

3) максимальный процент застройки в границах земельного участка, определяемый как отношение суммарной площади земельного участка, которая может быть застроена, ко всей площади земельного участка, - 40 процентов;

(пункт в редакции решения от 15.02.2018 № 33)

4) устройство ограждений между соседними земельными участками допускается высотой не более 1,5 метров при соблюдении условий прозрачности ограждения (глухие допускаются только при согласовании с собственниками смежных земельных участков); устройство ограждений земельных участков, находящихся на пересечении улиц и проездов, допускается высотой не более 1,5 метров при соблюдении условий прозрачности ограждения для обеспечения безопасности дорожного движения.

(пункт в редакции решений от 15.02.2018 № 33, от 19.12.2018 № 69)

5. Иные предельные параметры разрешенного строительства, реконструкции объектов капитального строительства, не указанные в части 4 настоящей статьи, установлению не подлежат.

6. Ограничения использования земельных участков и объектов капитального строительства в территориальной зоне, предусмотренной настоящей статьей, применяются с учетом зон с особыми условиями использования территорий, отображенными на карте градостроительного зонирования.

Статья 43. Градостроительный регламент территориальной зоны «Зона застройки малоэтажными жилыми домами (Ж2)»

1. Виды разрешенного использования земельных участков и объектов капитального строительства:

Основные виды разрешенного использования	Условно разрешенные виды использования	Вспомогательные виды использования
Малоэтажная многоквартирная жилая застройка (КВРИ 2.1.1).	Обслуживание жилой застройки (КВРИ 2.7). Магазины (КВРИ 4.4).	Коммунальное обслуживание (КВРИ 3.1).

(таблица в редакции решения от 15.02.2018 № 33, от 19.12.2018 № 69)

2. Предельные размеры земельных участков:

1) минимальная площадь для размещения зданий, строений, сооружений - 1 200 м^2;

2) максимальная площадь для размещения зданий, строений, сооружений - 4 000 м^2.

(часть в редакции решений от 15.02.2018 № 33, от 19.12.2018 № 69)

3. Часть исключена. - Решение от 15.02.2018 № 33.

4. Предельные параметры разрешенного строительства, реконструкции объектов капитального строительства:

1) минимальный отступ от границы земельного участка до внешних контуров проектируемых зданий, строений, сооружений - 3 метра;

(пункт в редакции решения от 15.02.2018 № 33)

2) предельное количество этажей для объектов капитального строительства - 4 надземных этажа;

3) максимальный процент застройки в границах земельного участка, определяемый как отношение суммарной площади земельного участка, которая может быть застроена, ко всей площади земельного участка, - 40 процентов;

4) пункт исключен. - Решение от 15.02.2018 № 33;

5) размещение объектов обслуживания жилой застройки во встроенных, пристроенных и встроенно-пристроенных помещениях малоэтажного многоквартирного дома допускается, если общая площадь таких помещений в малоэтажном многоквартирном доме составляет не более 15 процентов общей площади помещений дома;

(пункт в редакции решения от 15.02.2018 № 33)

6) запрещено ограничивать территорию многоквартирных домов ограждающими устройствами (ворота, калитки, шлагбаумы, в том числе автоматические, декоративные ограждения (заборы)), которые препятствуют свободному перемещению пешеходов и транспортных средств;

(пункт в редакции решения от 15.02.2018 № 33)

7) в границах территориальной зоны располагаются следующие элементы благоустройства: проезды, тротуары, дорожки, озеленение, детские, спортивные и хозяйственные площадки, малые архитектурные формы благоустройства.

(пункт в редакции решения от 15.02.2018 № 33)

4.1. При проектировании жилой застройки следует предусматривать размещение площадок общего пользования различного назначения:

Площадки	Удельные размеры площадок, кв.м/ чел.
Площадки для игр детей дошкольного и младшего школьного возраста	0,7
Площадки для отдыха взрослого населения	0,1
Спортивные площадки	2,0
Площадки для хозяйственных целей и выгула собак	0,3

(часть в редакции решения от 19.12.2018 № 69)

4.2. Минимальное количество машино-мест для хранения индивидуального транспорта на территории земельных участков:

1) для жилых зданий - 1 машино-место на 1 квартиру;

2) для объектов торговли - 2 машино-места на 100 м^2 общей площади, за исключением площади встроенных парковочных мест.

(часть в редакции решения от 19.12.2018 № 69)

4.3. В случае, когда земельный участок имеет два и более видов разрешенного использования, минимальное количество машино-мест определяется по виду разрешенного использования, предусматривающего максимальное количество машино-мест из указанных видов разрешенного использования земельного участка.

(часть в редакции решения от 19.12.2018 № 69)

4.4. Допускается уменьшать, но не более чем на 50 процентов, удельные размеры площадок и количество парковочных мест.

(часть в редакции решения от 19.12.2018 № 69)

4.5. Размещение новых объектов капитального строительства и реконструкция существующих объектов капитального строительства осуществляется только при условии обеспечения данных объектов капитального строительства расчетным количеством площадок благоустройства, которые могут располагаться в границах земельного участка объекта

капитального строительства или за его пределами на территориях, не относящихся к зоне благоустройства иных объектов капитального строительства.

(часть в редакции решения от 19.12.2018 № 69)

5. Иные предельные параметры разрешенного строительства, реконструкции объектов капитального строительства, не указанные в части 4 настоящей статьи, установлению не подлежат.

6. Ограничения использования земельных участков и объектов капитального строительства в территориальной зоне, предусмотренной настоящей статьей, применяются с учетом зон с особыми условиями использования территорий, отображенными на карте градостроительного зонирования.

Статья 44. Градостроительный регламент территориальной зоны «Зона застройки среднеэтажными жилыми домами (ЖЗ)»

1. Виды разрешенного использования земельных участков и объектов капитального строительства:

Основные виды разрешенного использования	Условно разрешенные виды использования	Вспомогательные виды использования
Среднеэтажная жилая застройка (КВРИ 2.5).	Малоэтажная многоквартирная жилая застройка (КВРИ 2.1.1). Многоэтажная жилая застройка (КВРИ 2.6). Обслуживание жилой застройки (КВРИ 2.7). Магазины (КВРИ 4.4).	Коммунальное обслуживание (КВРИ 3.1).

(таблица в редакции решений от 15.02.2018 № 33, от 19.12.2018 № 69)

2. Предельные размеры земельных участков:

1) минимальная площадь для размещения зданий, строений, сооружений - 2 000 м^2;

2) максимальная площадь для размещения зданий, строений, сооружений - 10 000 м^2.

(часть в редакции решения от 15.02.2018 № 33, от 19.12.2018 № 69)

3. Часть исключена. - Решение от 15.02.2018 № 33.

4. Предельные параметры разрешенного строительства, реконструкции объектов капитального строительства:

1) минимальный отступ от границы земельного участка до внешних контуров проектируемых зданий, строений, сооружений - 3 метра;

(пункт в редакции решения от 15.02.2018 № 33)

2) предельное количество этажей для объектов капитального строительства:

а) по основным видам разрешенного использования - 6 надземных этажей;

б) по условно разрешенным видам использования - 9 надземных этажей;

3) максимальный процент застройки в границах земельного участка, определяемый как отношение суммарной площади земельного участка, которая может быть застроена, ко всей площади земельного участка, - 40 процентов;

4) пункт исключен. - Решение от 15.02.2018 № 33;

5) размещение объектов обслуживания жилой застройки во встроенных, пристроенных и встроенно-пристроенных помещениях многоквартирного дома допускается, если общая площадь таких помещений в многоквартирном доме составляет не более 20 процентов общей площади помещений дома;

6) для малоэтажного многоквартирного жилого дома - в соответствии с частью 4 статьи 43 настоящих Правил;

7) для многоэтажного жилого дома - в соответствии с частью 4 статьи 45 настоящих Правил;

(пункт в редакции решения от 15.02.2018 № 33)

8) запрещено ограничивать территорию многоквартирных домов ограждающими устройствами (ворота, калитки, шлагбаумы, в том числе автоматические, декоративные ограждения (заборы)), которые препятствуют свободному перемещению пешеходов и транспортных средств;

(пункт в редакции решения от 15.02.2018 № 33)

9) в границах территориальной зоны располагаются следующие элементы благоустройства: проезды, тротуары, дорожки, озеленение, детские, спортивные и хозяйственные площадки, малые архитектурные формы благоустройства.

(пункт в редакции решения от 15.02.2018 № 33)

4.1. При проектировании жилой застройки следует предусматривать размещение площадок общего пользования различного назначения:

Площадки	Удельные размеры площадок, кв.м/ чел.
Площадки для игр детей дошкольного и младшего школьного возраста	0,7
Площадки для отдыха взрослого населения	0,1
Спортивные площадки	2,0
Площадки для хозяйственных целей и выгула собак	0,3

(часть в редакции решения от 19.12.2018 № 69)

4.2. Минимальное количество машино-мест для хранения индивидуального транспорта на территории земельных участков:

1) для жилых зданий - 1 машино-место на 1 квартиру;

2) для объектов торговли - 2 машино-места на 100 м^2 общей площади, за исключением площади встроенных парковочных мест.

(часть в редакции решения от 19.12.2018 № 69)

4.3. В случае, когда земельный участок имеет два и более видов разрешенного использования, минимальное количество машино-мест определяется по виду разрешенного использования, предусматривающего максимальное количество машино-мест из указанных видов разрешенного использования земельного участка.

(часть в редакции решения от 19.12.2018 № 69)

4.4. Допускается уменьшать, но не более чем на 50 процентов, удельные размеры площадок и количество парковочных мест.

(часть в редакции решения от 19.12.2018 № 69)

4.5. Размещение новых объектов капитального строительства и реконструкция существующих объектов капитального строительства осуществляется только при условии обеспечения данных объектов капитального строительства расчетным количеством площадок благоустройства, которые могут располагаться в границах земельного участка объекта капитального строительства или за его пределами на территориях, не относящихся к зоне благоустройства иных объектов капитального строительства.

(часть в редакции решения от 19.12.2018 № 69)

5. Иные предельные параметры разрешенного строительства, реконструкции объектов капитального строительства, не указанные в части 4 настоящей статьи, установлению не подлежат.

6. Ограничения использования земельных участков и объектов капитального строительства в территориальной зоне, предусмотренной настоящей статьей, применяются с учетом зон с особыми условиями использования территорий, отображенными на карте градостроительного зонирования.

Статья 45. Градостроительный регламент территориальной зоны «Зона застройки многоэтажными жилыми домами (Ж4)»

1. Виды разрешенного использования земельных участков и объектов капитального строительства:

Основные виды разрешенного использования	Условно разрешенные виды использования	Вспомогательные виды использования
Многоэтажная жилая застройка (КВРИ 2.6).	Малоэтажная многоквартирная жилая застройка (КВРИ 2.1.1). Среднеэтажная жилая застройка (КВРИ 2.5). Обслуживание жилой застройки (КВРИ 2.7). Магазины (КВРИ 4.4).	Коммунальное обслуживание (КВРИ 3.1).

(таблица в редакции решений от 15.02.2018 № 33, от 19.12.2018 № 69)

2. Предельные размеры земельных участков:

1) минимальная площадь для размещения зданий, строений, сооружений - 2 000 м^2;

2) максимальная площадь для размещения зданий, строений, сооружений - 10 000 м^2.

(часть в редакции решений от 15.02.2018 № 33, от 19.12.2018 № 69)

3. Часть исключена. - Решение от 15.02.2018 № 33.

4. Предельные параметры разрешенного строительства, реконструкции объектов капитального строительства:

1) минимальный отступ от границы земельного участка до внешних контуров проектируемых зданий, строений, сооружений - 3 метра;

(пункт в редакции решения от 15.02.2018 № 33)

2) предельное количество этажей для объектов капитального строительства - 13 надземных этажей;

3) максимальный процент застройки в границах земельного участка, определяемый как отношение суммарной площади земельного участка, которая может быть застроена, ко всей площади земельного участка, - 40 процентов;

4) пункт исключен. - Решение от 15.02.2018 № 33;

5) размещение подземных гаражей и наземных автостоянок, размещение объектов обслуживания жилой застройки во встроенных, пристроенных и встроенно-пристроенных помещениях многоквартирного дома в отдельных помещениях дома допускается, если площадь таких помещений в многоквартирном доме составляет не более 15 процентов от общей площади дома;

6) для малоэтажного многоквартирного жилого дома - в соответствии с частью 4 статьи 43 настоящих Правил;

7) для среднеэтажного жилого дома - в соответствии с частью 4 статьи 44 настоящих Правил;

8) запрещено ограничивать территорию многоквартирных домов ограждающими устройствами (ворота, калитки, шлагбаумы, в том числе автоматические, декоративные

ограждения (заборы)), которые препятствуют свободному перемещению пешеходов и транспортных средств;

пункт в редакции решения от 15.02.2018 № 33)

9) в границах территориальной зоны располагаются следующие элементы благоустройства: проезды, тротуары, дорожки, озеленение, детские, спортивные и хозяйственные площадки, малые архитектурные формы благоустройства.

(пункт в редакции решения от 15.02.2018 № 33)

4.1. При проектировании жилой застройки следует предусматривать размещение площадок общего пользования различного назначения:

Площадки	Удельные размеры площадок, кв.м/ чел.
Площадки для игр детей дошкольного и младшего школьного возраста	0,7
Площадки для отдыха взрослого населения	0,1
Спортивные площадки	2,0
Площадки для хозяйственных целей и выгула собак	0,3

(часть в редакции решения от 19.12.2018 № 69)

4.2. Минимальное количество машино-мест для хранения индивидуального транспорта на территории земельных участков:

1) для жилых зданий - 1 машино-место на 1 квартиру;

2) для объектов торговли - 2 машино-места на 100 $м^2$ общей площади, за исключением площади встроенных парковочных мест.

(часть в редакции решения от 19.12.2018 № 69)

4.3. В случае, когда земельный участок имеет два и более видов разрешенного использования, минимальное количество машино-мест определяется по виду разрешенного использования, предусматривающего максимальное количество машино-мест из указанных видов разрешенного использования земельного участка.

(часть в редакции решения от 19.12.2018 № 69)

4.4. Допускается уменьшать, но не более чем на 50 процентов, удельные размеры площадок и количество парковочных мест.

(часть в редакции решения от 19.12.2018 № 69)

4.5. Размещение новых объектов капитального строительства и реконструкция существующих объектов капитального строительства осуществляется только при условии обеспечения данных объектов капитального строительства расчетным количеством площадок благоустройства, которые могут располагаться в границах земельного участка объекта капитального строительства или за его пределами на территориях, не относящихся к зоне благоустройства иных объектов капитального строительства.

(часть в редакции решения от 19.12.2018 № 69)

5. Иные предельные параметры разрешенного строительства, реконструкции объектов капитального строительства, не указанные в части 4 настоящей статьи, установлению не подлежат.

6. Ограничения использования земельных участков и объектов капитального строительства в территориальной зоне, предусмотренной настоящей статьей, применяются с учетом зон с особыми условиями использования территорий, отображенными на карте градостроительного зонирования.

Статья 46. Градостроительный регламент территориальной зоны «Общественно-деловая зона (О)»

1. Виды разрешенного использования земельных участков и объектов капитального строительства:

Основные виды разрешенного использования	Условно разрешенные виды использования	Вспомогательные виды использования
Социальное обслуживание (КВРИ 3.2). Бытовое обслуживание (КВРИ 3.3). Здравоохранение (КВРИ 3.4). Образование и просвещение (КВРИ 3.5). Культурное развитие (КВРИ 3.6). Общественное управление (КВРИ 3.8). Обеспечение научной деятельности (КВРИ 3.9). Обеспечение деятельности в области гидрометеорологии и смежных с ней областях (КВРИ 3.9.1). Ветеринарное обслуживание (КВРИ 3.10). Деловое управление (КВРИ 4.1). Магазины (КВРИ 4.4). Банковская и страховая деятельность (КВРИ 4.5). Общественное питание (КВРИ 4.6). Гостиничное обслуживание (КВРИ 4.7). Развлечения (КВРИ 4.8). Выставочно-ярмарочная деятельность (КВРИ 4.10). Спорт (КВРИ 5.1). Обеспечение внутреннего правопорядка (КВРИ 8.3).	Религиозное использование (КВРИ 3.7). Объекты торговли (торговые центры, торгово-развлекательные центры (комплексы) (КВРИ 4.2). Рынки (КВРИ 4.3).	Коммунальное обслуживание (КВРИ 3.1). Автомобильный транспорт (КВРИ 7.2).

(таблица в редакции решений от 15.02.2018 № 33, от 19.12.2018 № 69)

2. Предельные размеры земельных участков:

1) минимальная площадь для размещения зданий, строений, сооружений - 1 000 м^2;

(пункт в редакции решения от 19.12.2018 № 69)

2) максимальная площадь для размещения объектов образования и просвещения - 40 000 м^2, для размещения иных зданий, строений, сооружений - 10 000 м^2.

(пункт в редакции постановления министерства строительства и архитектуры Архангельской области от 30.06.2020 № 59-п)

3. Предельные параметры разрешенного строительства, реконструкции объектов капитального строительства:

1) минимальный отступ от границы земельного участка до внешних контуров проектируемых зданий, строений, сооружений - 5 метров;

(пункт в редакции решения от 15.02.2018 № 33)

2) предельное количество этажей для объектов капитального строительства - 4 надземных этажа;

3) максимальный процент застройки в границах земельного участка, определяемый как отношение суммарной площади земельного участка, которая может быть застроена, ко всей площади земельного участка, - 50 процентов;

4) площадь земельного участка для размещения объектов капитального строительства включает прилегающие территории для пешеходных тротуаров, стоянок (парковочных мест) для автомобильного транспорта, проездов для доступа автомобильного транспорта к объектам капитального строительства;

(пункт в редакции решения от 15.02.2018 № 33)

5) в границах территориальной зоны располагаются следующие элементы благоустройства: проезды, тротуары, дорожки, озеленение, малые архитектурные формы благоустройства.

(пункт в редакции решения от 15.02.2018 № 33)

3.1. Минимальное количество машино-мест для хранения индивидуального транспорта на территории земельных участков:

1) для объектов торговли - 2 машино-места на 100 м^2 общей площади, за исключением площади встроенных парковочных мест;

2) для административных и офисных зданий (в том числе кредитно-финансовых организаций) - 1,5 машино-места на 100 м^2 общей площади, за исключением площади встроенных парковочных мест;

3) для объектов общественного питания - 3 машино-места на 100 м^2 общей площади;

4) для объектов бытового обслуживания - 3 машино-места на 100 м^2 общей площади;

5) для больниц - 5 машино-мест на 100 коек;

6) для поликлиник - 3 машино-места на 100 посещений;

7) для спортивных зданий и сооружений с трибунами вместимостью более 500 зрителей - 5 машино-мест на 100 мест;

8) для театров, цирков, кинотеатров, концертных залов, музеев, выставок - 15 машино-мест на 100 мест или единовременных посетителей;

9) для гостиниц - 15 машино-мест на 100 мест.

(часть в редакции решения от 19.12.2018 № 69)

3.2. В случае, когда земельный участок имеет два и более видов разрешенного использования, минимальное количество машино-мест определяется по виду разрешенного использования, предусматривающего максимальное количество машино-мест из указанных видов разрешенного использования земельного участка.

(часть в редакции решения от 19.12.2018 № 69)

3.3. Допускается уменьшать, но не более чем на 50 процентов, количество парковочных мест.

(часть в редакции решения от 19.12.2018 № 69)

3.4. Размещение новых объектов капитального строительства и реконструкция существующих объектов капитального строительства осуществляется только при условии обеспечения данных объектов капитального строительства расчетным количеством площадок благоустройства, которые могут располагаться в границах земельного участка объекта капитального строительства или за его пределами на территориях, не относящихся к зоне благоустройства иных объектов капитального строительства.

(часть в редакции решения от 19.12.2018 № 69)

4. Иные предельные параметры разрешенного строительства, реконструкции объектов капитального строительства, не указанные в части 3 настоящей статьи, установлению не подлежат.

5. Ограничения использования земельных участков и объектов капитального строительства в территориальной зоне, предусмотренной настоящей статьей, применяются с учетом зон с особыми условиями использования территорий, отображенными на карте градостроительного зонирования.

Статья 47. Градостроительный регламент территориальной зоны «Производственная зона (П)»

1. Виды разрешенного использования земельных участков и объектов капитального строительства:

Основные виды разрешенного использования	Условно разрешенные виды использования	Вспомогательные виды использования
Обеспечение научной деятельности (КВРИ 3.9). Деловое управление (КВРИ 4.1). Строительная промышленность (КВРИ 6.6). Энергетика (КВРИ 6.7). Связь (КВРИ 6.8). Склады (КВРИ 6.9). Целлюлозно-бумажная промышленность (КВРИ 6.11). Транспорт (КВРИ 7.0).	Объекты торговли (торговые центры, торгово-развлекательные центры (комплексы) (КВРИ 4.2). Рынки (КВРИ 4.3). Общественное питание (КВРИ 4.6).	Коммунальное обслуживание (КВРИ 3.1).

(таблица в редакции решения от 19.12.2018 № 69)

2. Предельные размеры земельных участков:

1) минимальная площадь для размещения зданий, строений, сооружений - 1 000 м^2;

2) максимальная площадь для размещения зданий, строений, сооружений - 50 000 м^2.

3. Предельные параметры разрешенного строительства, реконструкции объектов капитального строительства:

1) минимальный отступ от границы земельного участка до внешних контуров проектируемых зданий, строений, сооружений - 5 метров;

(пункт в редакции решения от 15.02.2018 № 33)

2) максимальный процент застройки в границах земельного участка, определяемый как отношение суммарной площади земельного участка, которая может быть застроена, ко всей площади земельного участка, - 65 процентов;

3) площадь земельного участка для размещения объектов капитального строительства включает прилегающие территории для пешеходных тротуаров, стоянок (парковочных мест) для автомобильного транспорта, проездов для доступа автомобильного транспорта к объектам капитального строительства;

(пункт в редакции решения от 19.12.2018 № 69)

4) предельное количество этажей для объектов капитального строительства - 2 надземных этажа.

(пункт в редакции решения от 19.12.2018 № 69)

4. Иные предельные параметры разрешенного строительства, реконструкции объектов капитального строительства, не указанные в части 3 настоящей статьи, установлению не подлежат.

5. Ограничения использования земельных участков и объектов капитального строительства в территориальной зоне, предусмотренной настоящей статьей, применяются с учетом зон с особыми условиями использования территорий, отображенными на карте градостроительного зонирования.

Статья 48. Градостроительный регламент территориальной зоны «Административно-хозяйственная зона (А)»

1. Виды разрешенного использования земельных участков и объектов капитального строительства:

Основные виды разрешенного использования	Условно разрешенные виды использования	Вспомогательные виды использования
Объекты гаражного назначения (КВРИ 2.7.1). Общественное управление (КВРИ 3.8). Деловое управление (КВРИ 4.1). Обслуживание автотранспорта (КВРИ 4.9). Объекты придорожного сервиса (КВРИ 4.9.1). Склады (КВРИ 6.9).	Объекты торговли (торговые центры, торгово-развлекательные центры (комплексы) (КВРИ 4.2). Рынки (КВРИ 4.3). Общественное питание (КВРИ 4.6).	Коммунальное обслуживание (КВРИ 3.1). Автомобильный транспорт (КВРИ 7.2).

2. Предельные размеры земельных участков (за исключением случаев, указанных в частях 3-5 настоящей статьи):

1) минимальная площадь для размещения зданий, строений, сооружений - 500 м^2;

2) максимальная площадь для размещения зданий, строений, сооружений - 10 000 м^2.

3. Предельные размеры земельных участков для обслуживания автотранспорта:

1) для обслуживания не менее 1 000 автомобилей - 0,5 га;

2) для обслуживания не менее 2 000 автомобилей - 1,0 га;

3) для обслуживания не менее 3 000 автомобилей - 1,5 га.

4. Предельные размеры земельных участков для размещения объекта гаражного назначения (за исключением случая, указанного в части 5 настоящей статьи):

1) для легковых автомобилей - 50 м^2;

2) для иных автотранспортных средств - 100 м^2.

5. Предельные размеры земельных участков для размещения отдельно стоящих и пристроенных гаражей, предназначенных для хранения личного автотранспорта граждан (в случаях, не требующих получения разрешения на строительство):

1) минимальная площадь - 25 м^2;

(пункт в редакции решения от 19.12.2018 № 69)

2) максимальная площадь - 50 м^2.

6. Предельные параметры разрешенного строительства, реконструкции объектов капитального строительства:

1) минимальный отступ от границы земельного участка до внешних контуров проектируемых зданий, строений, сооружений - 5 метров;

(пункт в редакции решения от 15.02.2018 № 33)

2) предельное количество этажей или предельная высота зданий, строений, сооружений:

а) для объектов гаражного назначения - 1 надземный этаж или 3 метра в высоту;

б) для иных объектов капитального строительства - 4 надземных этажа;

3) максимальный процент застройки в границах земельного участка, определяемый как отношение суммарной площади земельного участка, которая может быть застроена, ко всей площади земельного участка:

а) для отдельно стоящих и пристроенных гаражей, предназначенных для хранения личного автотранспорта граждан, - 75 процентов;

б) для иных объектов капитального строительства - 50 процентов;

4) площадь земельного участка для размещения объектов капитального строительства включает прилегающие территории для пешеходных тротуаров, стоянок (парковочных мест) для автомобильного транспорта, проездов для доступа автомобильного транспорта к объектам капитального строительства;

(пункт в редакции решения от 15.02.2018 № 33)

5) запрещено ограничивать территорию гаражных кооперативов и территории для размещения иных видов транспорта ограждающими устройствами (ворота, калитки, шлагбаумы, в том числе автоматические, декоративные ограждения (заборы)), которые препятствуют свободному перемещению пешеходов и транспортных средств.

(пункт в редакции решения от 15.02.2018 № 33)

6.1. Минимальное количество машино-мест для хранения индивидуального транспорта на территории земельных участков:

1) для объектов торговли - 2 машино-места на 100 м^2 общей площади, за исключением площади встроенных парковочных мест;

2) для административных и офисных зданий (в том числе кредитно-финансовых организаций) - 1,5 машино-места на 100 м^2 общей площади, за исключением площади встроенных парковочных мест;

3) для объектов общественного питания - 3 машино-места на 100 м^2 общей площади.

(часть в редакции решения от 19.12.2018 № 69)

6.2. В случае, когда земельный участок имеет два и более видов разрешенного использования, минимальное количество машино-мест определяется по виду разрешенного использования, предусматривающего максимальное количество машино-мест из указанных видов разрешенного использования земельного участка.

(часть в редакции решения от 19.12.2018 № 69)

6.3. Допускается уменьшать, но не более чем на 50 процентов, количество парковочных мест.

(часть в редакции решения от 19.12.2018 № 69)

6.4. Земельные участки для размещения гаражей состоят из площади, занятой зданием гаража, и площади земельного участка перед гаражом, необходимой для открытия ворот.

(часть в редакции решения от 19.12.2018 № 69)

7. Иные предельные параметры разрешенного строительства, реконструкции объектов капитального строительства, не указанные в части 6 настоящей статьи, установлению не подлежат.

8. Ограничения использования земельных участков и объектов капитального строительства в территориальной зоне, предусмотренной настоящей статьей, применяются с учетом зон с особыми условиями использования территорий, отображенными на карте градостроительного зонирования.

Статья 49. Градостроительный регламент территориальной зоны «Зона инженерной инфраструктуры (И)»

1. Виды разрешенного использования земельных участков и объектов капитального строительства:

Основные виды разрешенного использования	Условно разрешенные виды использования	Вспомогательные виды использования
Коммунальное обслуживание (КВРИ 3.1).	Склады (КВРИ 6.9).	Не подлежат установлению.

(таблица в редакции решения от 15.02.2018 № 33)

2. Предельные размеры земельных участков для размещения станций очистки воды в зависимости от их производительности:

1) до 0,8 тыс. $м^3$ в сутки - 10 000 $м^2$;
2) от 0,8 до 12 тыс. $м^3$ в сутки - 20 000 $м^2$;
3) от 12 до 32 тыс. $м^3$ в сутки - 30 000 $м^2$;
4) от 32 до 80 тыс. $м^3$ в сутки - 40 000 $м^2$;
5) от 80 до 125 тыс. $м^3$ в сутки - 60 000 $м^2$;
6) от 125 до 250 тыс. $м^3$ в сутки - 120 000 $м^2$;
7) от 250 до 400 тыс. $м^3$ в сутки - 180 000 $м^2$;
8) от 400 до 800 тыс. $м^3$ в сутки - 240 000 $м^2$.

3. Предельные размеры земельных участков для размещения котельных:

Теплопроизводительность котельных, Гкал/ч (МВт)	Размеры земельных участков (га) котельных, работающих:	
	на твердом топливе	на газо-мазутном топливе
До 5	0,7	0,7
От 5 до 10 (от 6 до 12)	1,0	1,0
Свыше 10 до 50 (свыше 12 до 58)	2,0	1,5
Свыше 50 до 100 (свыше 58 до 116)	3,0	2,5
Свыше 100 до 200 (свыше 116 до 233)	3,7	3,0
Свыше 200 до 400 (свыше 233 до 466)	4,3	3,5

4. Предельные размеры земельных участков для размещения сооружений систем водоотведения и расстояние от них до жилых и общественных зданий:

Наименование объекта	Площадь земельного участка, $м^2$	Минимальное расстояние до жилых и общественных зданий, м
Внутриквартальная канализационная насосная станция	100	20
Эксплуатационные площадки вокруг шахт тоннельных коллекторов	400	15 (от оси коллекторов)

5. Предельные размеры земельных участков для размещения очистных сооружений локальных систем канализации следует принимать в зависимости от грунтовых условий и количества сточных вод, но не более 0,25 га.

6. Предельные размеры земельных участков для размещения сооружений водоподготовки в зависимости от их производительности:

1) до 0,1 тыс. $м^3$ в сутки - 0,1 га;
2) от 0,1 до 0,2 тыс. $м^3$ в сутки - 0,25 га;
3) от 0,2 до 0,4 тыс. $м^3$ в сутки - 0,4 га;
4) от 0,4 до 0,8 тыс. $м^3$ в сутки - 1 га;
5) от 0,8 до 12 тыс. $м^3$ в сутки - 2 га;
6) от 12 до 32 тыс. $м^3$ в сутки - 3 га;
7) от 32 до 80 тыс. $м^3$ в сутки - 4 га;

8) от 80 до 125 тыс. $м^3$ в сутки - 6 га;

9) от 125 до 250 тыс. $м^3$ в сутки - 12 га;

10) от 250 до 400 тыс. $м^3$ в сутки - 18 га;

11) от 400 до 800 тыс. $м^3$ в сутки - 24 га.

7. Для размещения иных зданий, строений, сооружений, не указанных в частях 2 - 6 настоящей статьи, предельные (минимальные и (или) максимальные) размеры земельных участков установлению не подлежат.

8. Расстояние по горизонтали от ближайших подземных инженерных сетей до зданий и сооружений:

1) водопровод и напорная канализация - 5 метров;

2) самотечная канализация (бытовая и дождевая) - 3 метра;

3) дренаж - 3 метра;

4) сопутствующий дренаж - 0,4 метра;

5) тепловые сети: от наружной стенки канала, тоннеля - 2 метра, от оболочки бесканальной прокладки - 5 метров;

6) кабели силовые всех напряжений и кабели связи - 0,6 метра;

7) каналы, коммуникационные тоннели - 2 метра.

9. Предельные параметры разрешенного строительства, реконструкции объектов капитального строительства:

1) минимальный отступ от границы земельного участка до внешних контуров проектируемых зданий, строений, сооружений - не подлежит установлению;

2) предельное количество этажей для объектов капитального строительства - не подлежит установлению;

3) максимальный процент застройки в границах земельного участка, определяемый как отношение суммарной площади земельного участка, которая может быть застроена, ко всей площади земельного участка, - не подлежит установлению.

(часть в редакции решения от 19.12.2018 № 69)

10. Ограничения использования земельных участков и объектов капитального строительства в территориальной зоне, предусмотренной настоящей статьей, применяются с учетом зон с особыми условиями использования территорий, отображенными на карте градостроительного зонирования.

Статья 50. Градостроительный регламент территориальной зоны «Зона для садоводства (С)»

1. Виды разрешенного использования земельных участков и объектов капитального строительства:

Основные виды разрешенного использования	Условно разрешенные виды использования	Вспомогательные виды использования
Ведение огородничества (КВРИ 13.1). Ведение садоводства (КВРИ 13.2).	Магазины (КВРИ 4.4).	Коммунальное обслуживание (КВРИ 3.1).

(таблица в редакции решения от 15.02.2018 № 33)

2. Предельные размеры земельных участков для ведения огородничества и садоводства, для размещения объектов капитального строительства:

1) минимальная площадь - 500 $м^2$;

(пункт в редакции решения от 15.02.2018 № 33)

2) максимальная площадь - 2 000 м^2.

3. Предельные параметры разрешенного строительства, реконструкции объектов капитального строительства:

1) минимальные отступы от границ земельных участков в целях определения мест допустимого размещения зданий, строений, сооружений, за пределами которых запрещено строительство зданий, строений, сооружений:

а) минимальный отступ от границы земельного участка до внешних контуров проектируемых зданий, строений, сооружений - 3 метра;

б) подпункт исключен. - Решение от 15.02.2018 № 33;

в) по санитарно-бытовым условиям минимальное расстояние от границы соседнего земельного участка:

до садового дома, некапитального жилого строения - 10 метров;

до постройки для содержания мелкого скота и птицы - 4 метра;

до других построек - 1 метр;

до стволов высокорослых деревьев (высота более 2 метров) - 4 метра, среднерослых (высота 1 - 2 метра) - 2 метра, низкорослых деревьев (высота до 1 метра), кустарника - 1 метр;

2) предельное количество этажей или предельная высота зданий, строений, сооружений:

а) предельное количество этажей для объектов капитального строительства - 2 надземных этажа;

б) предельная высота хозяйственных строений и сооружений - 3 метра;

3) максимальный процент застройки в границах земельного участка, определяемый как отношение суммарной площади земельного участка, которая может быть застроена, ко всей площади земельного участка, - 25 процентов;

(пункт в редакции решения от 15.02.2018 № 33)

4) в границах территориальной зоны располагаются следующие элементы благоустройства: проезды, тротуары, дорожки, озеленение, малые архитектурные формы благоустройства.

(пункт в редакции решения от 15.02.2018 № 33)

3.1. Устройство ограждений между соседними земельными участками допускается высотой не более 1,5 метров при соблюдении условий прозрачности ограждения (глухие допускаются только при согласовании с собственниками смежных земельных участков). Устройство ограждений земельных участков, находящихся на пересечении улиц и проездов, допускается высотой не более 1,5 метров при соблюдении условий прозрачности ограждения для обеспечения безопасности дорожного движения.

(часть в редакции решения от 19.12.2018 № 69)

3.2. Запрещено ограничивать территорию садоводческих и огороднических некоммерческих товариществ ограждающими устройствами (ворота, калитки, шлагбаумы, в том числе автоматические, декоративные ограждения (заборы)), которые препятствуют свободному перемещению пешеходов и транспортных средств.

(часть в редакции решения от 19.12.2018 № 69)

3.3. Садовый дом - нежилое здание сезонного проживания, предназначенное для удовлетворения гражданами бытовых и иных нужд, связанных с их временным пребыванием в таком здании.

(часть в редакции решения от 19.12.2018 № 69)

4. Иные предельные параметры разрешенного строительства, реконструкции объектов капитального строительства, не указанные в части 3 настоящей статьи, установлению не подлежат.

5. Ограничения использования земельных участков и объектов капитального строительства в территориальной зоне, предусмотренной настоящей статьей, применяются с учетом зон с особыми условиями использования территорий, отображенными на карте градостроительного зонирования.

Статья 51. Градостроительный регламент территориальной зоны «Зона санаторной деятельности (СО)»

(статья в редакции решения от 15.02.2018 № 33)

1. Виды разрешенного использования земельных участков и объектов капитального строительства:

Основные виды разрешенного использования	Условно разрешенные виды использования	Вспомогательные виды использования
Санаторная деятельность (КВРИ 9.2.1).	Не подлежат установлению.	Коммунальное обслуживание (КВРИ 3.1).

2. Предельные размеры земельных участков для размещения объектов капитального строительства:

1) минимальная площадь для размещения зданий, строений, сооружений - 200 м^2;

2) максимальная площадь для размещения зданий, строений, сооружений - 10 000 м^2.

3. Предельные параметры разрешенного строительства, реконструкции объектов капитального строительства:

1) минимальный отступ от границы земельного участка до внешних контуров проектируемых зданий, строений, сооружений - 5 метров;

2) предельное количество этажей для объектов капитального строительства - 4 надземных этажа;

3) максимальный процент застройки в границах земельного участка, определяемый как отношение суммарной площади земельного участка, которая может быть застроена, ко всей площади земельного участка, - 50 процентов;

4) площадь земельного участка для размещения объектов капитального строительства включает прилегающие территории для пешеходных тротуаров, стоянок (парковочных мест) для автомобильного транспорта, проездов для доступа автомобильного транспорта к объектам капитального строительства.

3.1. Минимальное количество машино-мест для хранения индивидуального транспорта на территории земельных участков санаториев и профилакториев - 15 машино-мест на 100 мест.

(часть в редакции решения от 19.12.2018 № 69)

3.2. В случае, когда земельный участок имеет два и более видов разрешенного использования, минимальное количество машино-мест определяется по виду разрешенного использования, предусматривающего максимальное количество машино-мест из указанных видов разрешенного использования земельного участка.

(часть в редакции решения от 19.12.2018 № 69)

3.3. Допускается уменьшать, но не более чем на 50 процентов, количество парковочных мест.

(часть в редакции решения от 19.12.2018 № 69)

4. Иные предельные параметры разрешенного строительства, реконструкции объектов капитального строительства, не указанные в части 3 настоящей статьи, установлению не подлежат.

5. Ограничения использования земельных участков и объектов капитального строительства в территориальной зоне, предусмотренной настоящей статьей, применяются с учетом зон с особыми условиями использования территорий, отображенными на карте градостроительного зонирования.

Статья 51.1 Градостроительный регламент территориальной зоны «Туристическая зона (Т)»

(статья в редакции решения от 15.02.2018 № 33)

1. Виды разрешенного использования земельных участков и объектов капитального строительства:

Основные виды разрешенного использования	Условно разрешенные виды использования	Вспомогательные виды использования
Спорт (КВРИ 5.1). Природно-познавательный туризм (КВРИ 5.2). Туристическое обслуживание (КВРИ 5.2.1).	Общественное питание (КВРИ 4.6). Развлечения (КВРИ 4.8).	Коммунальное обслуживание (КВРИ 3.1).

2. Предельные размеры земельных участков для размещения объектов капитального строительства:

1) минимальная площадь для размещения зданий, строений, сооружений - 200 м^2;

2) максимальная площадь для размещения зданий, строений, сооружений - 10 000 м^2.

3. Предельные параметры разрешенного строительства, реконструкции объектов капитального строительства:

1) минимальный отступ от границы земельного участка до внешних контуров проектируемых зданий, строений, сооружений - 5 метров;

2) предельное количество этажей для объектов капитального строительства - 4 надземных этажа;

3) максимальный процент застройки в границах земельного участка, определяемый как отношение суммарной площади земельного участка, которая может быть застроена, ко всей площади земельного участка, - 50 процентов;

4) площадь земельного участка для размещения объектов капитального строительства включает прилегающие территории для пешеходных тротуаров, стоянок (парковочных мест) для автомобильного транспорта, проездов для доступа автомобильного транспорта к объектам капитального строительства.

4. Иные предельные параметры разрешенного строительства, реконструкции объектов капитального строительства, не указанные в части 3 настоящей статьи, установлению не подлежат.

5. Ограничения использования земельных участков и объектов капитального строительства в территориальной зоне, предусмотренной настоящей статьей, применяются с учетом зон с особыми условиями использования территорий, отображенными на карте градостроительного зонирования.

Статья 52. Градостроительный регламент территориальной зоны «Зона специального назначения, связанная с захоронениями (Сп)»

1. Виды разрешенного использования земельных участков и объектов капитального строительства:

Основные виды разрешенного использования	Условно разрешенные виды использования	Вспомогательные виды использования
Ритуальная деятельность (КВРИ 12.1).	Магазины (КВРИ 4.4).	Коммунальное обслуживание (КВРИ 3.1).

(таблица в редакции решения от 15.02.2018 № 33)

2. Предельные размеры земельных участков:

1) для размещения кладбищ:

а) минимальная площадь - 10 га;

б) максимальная площадь - 40 га;

2) для размещения магазинов:

а) минимальная площадь - 600 м^2;

б) максимальная площадь - 2 000 м^2.

3. Для размещения иных зданий, строений, сооружений, не указанных в части 2 настоящей статьи, предельные (минимальные и (или) максимальные) размеры земельных участков установлению не подлежат.

4. Предельные параметры разрешенного строительства, реконструкции объектов капитального строительства:

1) минимальный отступ от границы земельного участка до границ земельного участка, используемого для размещения кладбища, - 10 метров;

(пункт в редакции решения от 15.02.2018 № 33)

2) при устройстве кладбища должны быть предусмотрены:

а) наличие водоупорного слоя для кладбищ традиционного типа;

б) система дренажа;

в) обваловка территории;

г) высадка зеленых насаждений;

д) организация подъездных путей и автостоянок;

е) планировочное решение зоны захоронений с разделением на участки, различающиеся по типу захоронений, при этом площадь мест захоронения должна быть не более 70 процентов общей площади кладбища;

ж) разделение территории кладбища на функциональные зоны (входную, ритуальную, административно-хозяйственную, захоронений, зеленой защиты по периметру кладбища);

з) канализование, водоснабжение, теплоэлектроснабжение, благоустройство территории;

3) расстояния для размещения кладбищ (смешанного и традиционного захоронения) от жилых, общественных зданий, объектов и территорий спортивно-оздоровительного и рекреационного назначения:

а) 500 метров - для кладбищ площадью от 20 до 40 га;

б) 300 метров - для кладбища площадью от 10 до 20 га;

в) 100 метров - для кладбища площадью до 10 га;

4) на территориях санитарно-защитных зон кладбищ, зданий и сооружений похоронного назначения не разрешается строительство зданий и сооружений, не связанных с обслуживанием указанных объектов, за исключением культовых и обрядовых объектов;

5) территория санитарно-защитных зон должна быть спланирована, благоустроена и озеленена, иметь транспортные и инженерные коридоры;

(пункт в редакции решения от 19.12.2018 № 69)

6) предельное количество этажей для объектов капитального строительства - не подлежит установлению;

(пункт в редакции решения от 19.12.2018 № 69)

7) максимальный процент застройки в границах земельного участка, определяемый как отношение суммарной площади земельного участка, которая может быть застроена, ко всей площади земельного участка, - не подлежит установлению.

(пункт в редакции решения от 19.12.2018 № 69)

5. Иные предельные параметры разрешенного строительства, реконструкции объектов капитального строительства, не указанные в части 4 настоящей статьи, установлению не подлежат.

6. Ограничения использования земельных участков и объектов капитального строительства в территориальной зоне, предусмотренной настоящей статьей, применяются с учетом зон с особыми условиями использования территорий, отображенными на карте градостроительного зонирования.

Глава 8. Режим использования иных территорий, отображаемых на карте градостроительного зонирования

Статья 53. Зона территорий общего пользования (ТОП)

1. Территории общего пользования - территории из состава земель категории «земли населенных пунктов», которыми беспрепятственно пользуется неограниченный круг лиц.

2. Территории общего пользования используются для размещения объектов улично-дорожной сети, автомобильных дорог и пешеходных тротуаров в границах населенных пунктов, пешеходных переходов, набережных, береговых полос водных объектов общего пользования, скверов, бульваров, площадей, проездов, малых архитектурных форм благоустройства. Допускается использование территорий общего пользования для отдыха (рекреации), в том числе:

1) обустройства мест в целях занятия спортом, физической культурой, пешими прогулками, отдыха и туризма, наблюдения за природой, пикников и иной деятельности;

2) создания и ухода за парками, городскими лесами, садами и скверами, прудами, озерами, водохранилищами, пляжами, береговыми полосами водных объектов общего пользования, а также обустройства мест отдыха в них.

3. Границы территорий общего пользования обозначаются красными линиями.

4. Действие градостроительных регламентов не распространяется на земельные участки в границах территорий общего пользования.

Статья 54. Статья исключена. - Решение от 15.02.2018 № 33

Статья 55. Земли производственного использования (ЗП)

(наименование статьи в редакции решения от 19.12.2018 № 69)

1. Территории, включенные в земли производственного использования, относятся к землям категории «земли промышленности, энергетики, транспорта, связи, радиовещания, телевидения, информатики, земли для обеспечения космической деятельности, земли обороны, безопасности и земли иного специального назначения» и используются для размещения:

(абзац в редакции решения от 19.12.2018 № 69)

1) перегрузочной станции только для нужд муниципального образования «Город Новодвинск»;

2) земельных участков и объектов, которые используются или предназначены для обеспечения деятельности организаций и (или) эксплуатации объектов промышленности;

3) установления санитарно-защитных и иных зон с особыми условиями использования;

4) размещения объектов дорожного сервиса, объектов, предназначенных для осуществления дорожной деятельности, стационарных постов органов внутренних дел;

5) для размещения земельных участков и объектов, которые используются или предназначены для обеспечения деятельности объектов иного специального назначения.

2. Территории, указанные в части 1 настоящей статьи:

1) размещаются за границами населенных пунктов; территориальные зоны и градостроительные регламенты для них не устанавливаются;

2) могут включать земельные участки, для которых:

а) основными видами разрешенного использования являются:

- производственная деятельность (КВРИ 6.0);
- специальная деятельность (КВРИ 12.2);

б) не подлежат установлению:

- предельные (минимальные и (или) максимальные) размеры, в том числе их площадь;
- минимальные отступы от границ земельных участков в целях определения мест допустимого размещения зданий, строений, сооружений, за пределами которых запрещено строительство зданий, строений, сооружений;
- предельное количество этажей или предельная высота зданий, строений, сооружений;
- максимальный процент застройки в границах земельного участка, определяемый как отношение суммарной площади земельного участка, которая может быть застроена, ко всей площади земельного участка.

(часть в редакции решение от 15.02.2018 № 33)

Статья 56. Земли защитных городских лесов (Л)

(наименование статьи в редакции решения от 19.12.2018 № 69)

1. Территории, включенные в земли защитных городских лесов, относятся к землям категории «земли лесного фонда» и используются в соответствии с лесохозяйственными регламентами, разработанными и утвержденными в соответствии с лесным законодательством.

(часть в редакции решения от 19.12.2018 № 69)

2. Территории, указанные в части 1 настоящей статьи, размещаются за границами населенных пунктов; территориальные зоны и градостроительные регламенты для них не устанавливаются.

Статья 57. Зоны с особыми условиями использования территорий

(наименование в редакции решение от 15.02.2018 № 33)

1. Зоны с особыми условиями использования территорий - охранные, санитарно-защитные зоны, зоны охраны объектов культурного наследия, водоохранные зоны, зоны затопления, подтопления, зоны санитарной охраны источников питьевого и хозяйственно-бытового водоснабжения, зоны охраняемых объектов, иные зоны, устанавливаемые в соответствии с законодательством Российской Федерации.

(часть в редакции решение от 15.02.2018 № 33)

2. Границы зон с особыми условиями использования территорий, границы территорий объектов культурного наследия, устанавливаемые в соответствии с законодательством Российской Федерации, могут не совпадать с границами территориальных зон.

3. Территория в пределах береговой полосы предназначена для общего пользования.

(часть в редакции решение от 15.02.2018 № 33)

4. В границах водоохранных зон запрещается:

1) использование сточных вод в целях регулирования плодородия почв;

2) размещение кладбищ, скотомогильников, объектов размещения отходов производства и потребления, химических, взрывчатых, токсичных, отравляющих и ядовитых веществ, пунктов захоронения радиоактивных отходов;

3) осуществление авиационных мер по борьбе с вредными организмами;

4) движение и стоянка транспортных средств (кроме специальных транспортных средств), за исключением их движения по дорогам и стоянки на дорогах и в специально оборудованных местах, имеющих твердое покрытие;

5) размещение автозаправочных станций, складов горюче-смазочных материалов (за исключением случаев, если автозаправочные станции, склады горюче-смазочных материалов размещены на территориях портов, судостроительных и судоремонтных организаций, инфраструктуры внутренних водных путей при условии соблюдения требований законодательства Российской Федерации об охране окружающей среды и водного законодательства Российской Федерации), станций технического обслуживания, используемых для технического осмотра и ремонта транспортных средств, осуществление мойки транспортных средств;

6) размещение специализированных хранилищ пестицидов и агрохимикатов, применение пестицидов и агрохимикатов;

7) сброс сточных, в том числе дренажных, вод;

8) разведка и добыча общераспространенных полезных ископаемых (за исключением случаев, если разведка и добыча общераспространенных полезных ископаемых осуществляются пользователями недр, осуществляющими разведку и добычу иных видов полезных ископаемых, в границах предоставленных им в соответствии с законодательством Российской Федерации о недрах горных отводов и (или) геологических отводов на основании утвержденного технического проекта в соответствии со статьей 19.1 Закона Российской Федерации от 21.02.1992 № 2395-1 «О недрах»).

(часть в редакции решение от 15.02.2018 № 33)

5. В границах прибрежных защитных полос наряду с установленными ограничениями в водоохранных зонах запрещаются:

1) распашка земель;

2) размещение отвалов размываемых грунтов;

3) выпас сельскохозяйственных животных и организация для них летних лагерей, ванн.

(часть в редакции решение от 15.02.2018 № 33)

6. В границах рыбоохранных зон запрещается:

1) использование сточных вод в целях регулирования плодородия почв;

2) размещение кладбищ, скотомогильников, объектов размещения отходов производства и потребления, химических, взрывчатых, токсичных, отравляющих и ядовитых веществ, пунктов захоронения радиоактивных отходов;

3) осуществление авиационных мер по борьбе с вредными организмами;

4) движение и стоянка транспортных средств (кроме специальных транспортных средств), за исключением их движения по дорогам и стоянки на дорогах и в специально оборудованных местах, имеющих твердое покрытие;

5) размещение автозаправочных станций, складов горюче-смазочных материалов (за исключением случаев, если автозаправочные станции, склады горюче-смазочных материалов размещены на территориях портов, судостроительных и судоремонтных организаций, инфраструктуры внутренних водных путей при условии соблюдения требований законодательства Российской Федерации об охране окружающей среды и водного законодательства Российской Федерации), станций технического обслуживания, используемых для технического осмотра и ремонта транспортных средств, осуществление мойки транспортного средства;

6) размещение специализированных хранилищ пестицидов и агрохимикатов, применение пестицидов и агрохимикатов;

7) сброс сточных, в том числе дренажных, вод;

8) разведка и добыча общераспространенных полезных ископаемых (за исключением случаев, если разведка и добыча общераспространенных полезных ископаемых осуществляются пользователями недр, осуществляющими разведку и добычу иных видов полезных ископаемых, в границах предоставленных им в соответствии с законодательством Российской Федерации о недрах горных отводов и (или) геологических отводов на основании утвержденного технического проекта в соответствии со статьей 19.1 Закона Российской Федерации от 21.02.1992 № 2395-1 «О недрах»);

9) распашка земель;

10) размещение отвалов размываемых грунтов;

11) выпас сельскохозяйственных животных и организация для них летних лагерей, ванн.

(часть в редакции решение от 15.02.2018 № 33)

7. В охранных зонах объектов электросетевого хозяйства запрещается осуществлять любые действия, которые могут нарушить безопасную работу объектов электросетевого хозяйства, в том числе привести к их повреждению или уничтожению, и (или) повлечь причинение вреда жизни, здоровью граждан и имуществу физических или юридических лиц, а также повлечь нанесение экологического ущерба и возникновение пожаров, в том числе:

1) набрасывать на провода и опоры воздушных линий электропередачи посторонние предметы, а также подниматься на опоры воздушных линий электропередачи;

2) размещать любые объекты и предметы (материалы) в пределах созданных в соответствии с требованиями нормативно-технических документов проходов и подъездов для доступа к объектам электросетевого хозяйства, а также проводить любые работы и возводить сооружения, которые могут препятствовать доступу к объектам электросетевого хозяйства, без создания необходимых для такого доступа проходов и подъездов;

3) находиться в пределах огороженной территории и помещениях распределительных устройств и подстанций, открывать двери и люки распределительных устройств и подстанций, производить переключения и подключения в электрических сетях (указанное требование не распространяется на работников, занятых выполнением разрешенных в установленном порядке

работ), разводить огонь в пределах охранных зон вводных и распределительных устройств, подстанций, воздушных линий электропередачи, а также в охранных зонах кабельных линий электропередачи;

4) размещать свалки;

5) производить работы ударными механизмами, сбрасывать тяжести массой свыше 5 тонн, производить сброс и слив едких и коррозионных веществ и горюче-смазочных материалов (в охранных зонах подземных кабельных линий электропередачи).

(часть в редакции решение от 15.02.2018 № 33)

8. В охранных зонах, установленных для объектов электросетевого хозяйства напряжением свыше 1000 вольт, предусмотренных частью 7 настоящей статьи, запрещается:

1) складировать или размещать хранилища любых, в том числе горюче-смазочных, материалов;

2) размещать детские и спортивные площадки, стадионы, рынки, торговые точки, полевые станы, загоны для скота, гаражи и стоянки всех видов машин и механизмов, проводить любые мероприятия, связанные с большим скоплением людей, не занятых выполнением разрешенных в установленном порядке работ (в охранных зонах воздушных линий электропередачи);

3) использовать (запускать) любые летательные аппараты, в том числе воздушных змеев, спортивные модели летательных аппаратов (в охранных зонах воздушных линий электропередачи);

4) бросать якоря с судов и осуществлять их проход с отданными якорями, цепями, лотами, волокушами и тралами (в охранных зонах подводных кабельных линий электропередачи);

5) осуществлять проход судов с поднятыми стрелами кранов и других механизмов (в охранных зонах воздушных линий электропередачи).

(часть в редакции решение от 15.02.2018 № 33)

9. В пределах охранных зон без письменного решения о согласовании сетевых организаций юридическим и физическим лицам запрещаются:

1) строительство, капитальный ремонт, реконструкция или снос зданий и сооружений;

2) горные, взрывные, мелиоративные работы, в том числе связанные с временным затоплением земель;

3) посадка и вырубка деревьев и кустарников;

4) дноуглубительные, землечерпальные и погрузочно-разгрузочные работы, добыча рыбы, других водных животных и растений придонными орудиями лова, устройство водопоев, колка и заготовка льда (в охранных зонах подводных кабельных линий электропередачи);

5) проход судов, у которых расстояние по вертикали от верхнего крайнего габарита с грузом или без груза до нижней точки провеса проводов переходов воздушных линий электропередачи через водоемы менее минимально допустимого расстояния, в том числе с учетом максимального уровня подъема воды при паводке;

6) проезд машин и механизмов, имеющих общую высоту с грузом или без груза от поверхности дороги более 4,5 метра (в охранных зонах воздушных линий электропередачи);

7) земляные работы на глубине более 0,3 метра (на вспахиваемых землях на глубине более 0,45 метра), а также планировка грунта (в охранных зонах подземных кабельных линий электропередачи);

8) полив сельскохозяйственных культур в случае, если высота струи воды может составить свыше 3 метров (в охранных зонах воздушных линий электропередачи);

9) полевые сельскохозяйственные работы с применением сельскохозяйственных машин и оборудования высотой более 4 метров (в охранных зонах воздушных линий электропередачи)

или полевые сельскохозяйственные работы, связанные с вспашкой земли (в охранных зонах кабельных линий электропередачи).

(часть в редакции решение от 15.02.2018 № 33)

10. В охранных зонах, установленных для объектов электросетевого хозяйства напряжением до 1000 вольт, помимо действий, предусмотренных частью 9 настоящей статьи, без письменного решения о согласовании сетевых организаций запрещается:

1) размещать детские и спортивные площадки, стадионы, рынки, торговые точки, полевые станы, загоны для скота, гаражи и стоянки всех видов машин и механизмов, садовые, огородные и дачные земельные участки, объекты садоводческих, огороднических или дачных некоммерческих объединений, объекты жилищного строительства, в том числе индивидуального (в охранных зонах воздушных линий электропередачи);

2) складировать или размещать хранилища любых, в том числе горюче-смазочных, материалов;

3) устраивать причалы для стоянки судов, барж и плавучих кранов, бросать якоря с судов и осуществлять их проход с отданными якорями, цепями, лотами, волокушами и тралами (в охранных зонах подводных кабельных линий электропередачи).

(часть в редакции решение от 15.02.2018 № 33)

11. В пределах придорожных полос автомобильных дорог устанавливается особый режим использования земельных участков (частей земельных участков) в целях обеспечения требований безопасности дорожного движения, а также нормальных условий реконструкции, капитального ремонта, ремонта, содержания таких автомобильных дорог, их сохранности и с учетом перспектив их развития, который предусматривает, что в придорожных полосах автомобильных дорог общего пользования запрещается строительство, за исключением:

1) объектов, предназначенных для обслуживания таких автомобильных дорог, их строительства, реконструкции, капитального ремонта, ремонта и содержания;

2) объектов государственной инспекции безопасности дорожного движения Министерства внутренних дел Российской Федерации;

3) объектов дорожного сервиса, рекламных конструкций, информационных щитов и указателей;

4) инженерных коммуникаций.

(часть в редакции решение от 15.02.2018 № 33)

12. Для водных объектов, используемых для целей питьевого и хозяйственно-бытового водоснабжения, устанавливаются зоны санитарной охраны в соответствии с законодательством Российской Федерации о санитарно-эпидемиологическом благополучии населения. В зонах санитарной охраны источников питьевого водоснабжения осуществление деятельности и отведение территории для жилищного строительства, строительства промышленных объектов и объектов сельскохозяйственного назначения запрещаются или ограничиваются в случаях и в порядке, которые установлены санитарными правилами и нормами в соответствии с законодательством Российской Федерации о санитарно-эпидемиологическом благополучии населения.

(часть в редакции решение от 15.02.2018 № 33)

13. Для зон санитарной защиты подземных источников водоснабжения:

1) на территории первого пояса зоны санитарной защиты не допускается посадка высокоствольных деревьев, все виды строительства, не имеющие непосредственного отношения к эксплуатации, реконструкции и расширению водопроводных сооружений, в том числе прокладка трубопроводов различного назначения, размещение жилых и хозяйственно-бытовых зданий, проживание людей, применение ядохимикатов и удобрений;

2) на территории второго пояса зоны санитарной защиты:

а) бурение новых скважин и новое строительство, связанное с нарушением почвенного покрова, производится при обязательном согласовании с органами государственного санитарно-эпидемиологического надзора;

б) запрещено размещение складов горюче-смазочных материалов, ядохимикатов и минеральных удобрений, накопителей промстоков, шламохранилищ и других объектов, обусловливающих опасность химического загрязнения подземных вод;

в) не допускается размещение кладбищ, скотомогильников, полей ассенизации, полей фильтрации, навозохранилищ, силосных траншей, животноводческих и птицеводческих предприятий и других объектов, обусловливающих опасность микробного загрязнения подземных вод; применение удобрений и ядохимикатов; рубка леса;

3) на территории третьего пояса зоны санитарной защиты:

а) бурение новых скважин и новое строительство, связанное с нарушением почвенного покрова, производится при обязательном согласовании с органами государственного санитарно - эпидемиологического надзора;

б) запрещено размещение складов горюче-смазочных материалов, ядохимикатов и минеральных удобрений, накопителей промстоков, шламохранилищ и других объектов, обусловливающих опасность химического загрязнения подземных вод. Размещение таких объектов допускается только при использовании защищенных подземных вод, при условии выполнения специальных мероприятий по защите водоносного горизонта от загрязнения при наличии санитарно-эпидемиологического заключения центра государственного санитарно-эпидемиологического надзора, выданного с учетом заключения органов геологического контроля.

(часть в редакции решение от 15.02.2018 № 33)

14. Для зон санитарной защиты поверхностных источников водоснабжения:

1) на территории первого пояса зоны санитарной защиты не допускается спуск любых сточных вод, в том числе сточных вод водного транспорта, а также купание, стирка белья, водопой скота и другие виды водопользования, оказывающие влияние на качество воды;

2) на территории второго пояса зоны санитарной защиты:

а) ограничивается отведение территории для нового строительства жилых, промышленных и сельскохозяйственных объектов, а также согласовываются изменения технологий действующих предприятий, связанных с повышением степени опасности загрязнения сточными водами источника водоснабжения;

б) не допускается отведение сточных вод в зоне водосбора источника водоснабжения, включая его притоки, не отвечающих гигиеническим требованиям к охране поверхностных вод;

в) не производятся рубки леса, за исключением рубки ухода и санитарные рубки леса;

г) запрещены расположение стойбищ и выпас скота, а также всякое другое использование водоема и земельных участков, лесных угодий в пределах прибрежной полосы шириной не менее 500 метров, которое может привести к ухудшению качества или уменьшению количества воды источника водоснабжения;

д) использование источников водоснабжения в пределах второго пояса зон санитарной защиты для купания, туризма, водного спорта и рыбной ловли допускается в установленных местах при условии соблюдения гигиенических требований к охране поверхностных вод, а также гигиенических требований к зонам рекреации водных объектов;

е) запрещается сброс промышленных, сельскохозяйственных, городских и ливневых сточных вод, содержание в которых химических веществ и микроорганизмов превышает установленные санитарными правилами гигиенические нормативы качества воды;

3) на территории третьего пояса зоны санитарной защиты:

а) ограничивается отведение территорий для нового строительства жилых, промышленных и сельскохозяйственных объектов, а также согласовываются изменения технологий действующих предприятий, связанных с повышением степени опасности загрязнения сточными водами источника водоснабжения;

б) не допускается отведение сточных вод в зоне водосбора источника водоснабжения, включая его притоки, не отвечающих гигиеническим требованиям к охране поверхностных вод.
(часть в редакции решение от 15.02.2018 № 33)

15. Для выполнения мероприятий по санитарно-защитной полосе водоводов:

1) в пределах санитарно-защитной полосы водоводов должны отсутствовать источники загрязнения почвы и грунтовых вод;

2) не допускается прокладка водоводов по территории свалок, полей ассенизации, полей фильтрации, полей орошения, кладбищ, скотомогильников, а также прокладка магистральных водоводов по территории промышленных и сельскохозяйственных предприятий.
(часть в редакции решение от 15.02.2018 № 33)

16. На территориях санитарно-защитных зон кладбищ, зданий и сооружений похоронного назначения не разрешается строительство зданий и сооружений, не связанных с обслуживанием указанных объектов, за исключением культовых и обрядовых объектов.
(часть в редакции решение от 15.02.2018 № 33)

17. В санитарно-защитной зоне и на территории промышленного объекта или производства не допускается размещать: жилую застройку, включая отдельные жилые дома, ландшафтно-рекреационные зоны, зоны отдыха, территории курортов, санаториев и домов отдыха, территории садоводческих и огороднических некоммерческих товариществ и коттеджной застройки, коллективных или индивидуальных дачных и садово-огородных участков, а также другие территории с нормируемыми показателями качества среды обитания; спортивные сооружения, детские площадки, образовательные и детские учреждения, лечебно-профилактические и оздоровительные учреждения общего пользования; объекты по производству лекарственных веществ, лекарственных средств и (или) лекарственных форм, склады сырья и полупродуктов для фармацевтических предприятий; объекты пищевых отраслей промышленности, оптовые склады продовольственного сырья и пищевых продуктов, комплексы водопроводных сооружений для подготовки и хранения питьевой воды, которые могут повлиять на качество продукции.
(часть в редакции решений от 15.02.2018 № 33, от 19.12.2018 № 69)

18. В пределах охранных зон тепловых сетей не допускается производить действия, которые могут повлечь нарушения в нормальной работе тепловых сетей, их повреждение, несчастные случаи или препятствующие ремонту, в частности:

1) размещать автозаправочные станции, хранилища горюче-смазочных материалов, складировать агрессивные химические материалы;

2) загромождать подходы и подъезды к объектам и сооружениям тепловых сетей, складировать тяжелые и громоздкие материалы, возводить временные строения и заборы;

3) устраивать спортивные и игровые площадки, неорганизованные рынки, остановочные пункты общественного транспорта, стоянки всех видов машин и механизмов, гаражи, огороды и тому подобное;

4) устраивать всякого рода свалки, разжигать костры, сжигать бытовой мусор или промышленные отходы;

5) производить работы ударными механизмами, производить сброс и слив едких и коррозионно-активных веществ и горюче-смазочных материалов;

6) проникать в помещения павильонов, центральных и индивидуальных тепловых пунктов посторонним лицам; открывать, снимать, засыпать люки камер тепловых сетей; сбрасывать в камеры мусор, отходы, снег и тому подобное;

7) снимать покровный металлический слой тепловой изоляции; разрушать тепловую изоляцию; ходить по трубопроводам надземной прокладки (переход через трубы разрешается только по специальным переходным мостикам);

8) занимать подвалы зданий, особенно имеющих опасность затопления, в которых проложены тепловые сети или оборудованы тепловые вводы под мастерские, склады, для иных целей; тепловые вводы в здания должны быть загерметизированы.

(часть в редакции решение от 15.02.2018 № 33)

19. В пределах территории охранных зон тепловых сетей без письменного согласия предприятий и организаций, в ведении которых находятся эти сети, запрещается:

1) производить строительство, капитальный ремонт, реконструкцию или снос любых зданий и сооружений;

2) производить земляные работы, планировку грунта, посадку деревьев и кустарников, устраивать монументальные клумбы;

3) производить погрузочно-разгрузочные работы, а также работы, связанные с разбиванием грунта и дорожных покрытий;

4) сооружать переезды и переходы через трубопроводы тепловых сетей.

(часть в редакции решение от 15.02.2018 № 33)

20. В охранных зонах трубопроводов запрещается производить всякого рода действия, могущие нарушить нормальную эксплуатацию трубопроводов либо привести к их повреждению, в частности:

1) перемещать, засыпать и ломать опознавательные и сигнальные знаки, контрольно-измерительные пункты;

2) открывать люки, калитки и двери необслуживаемых усилительных пунктов кабельной связи, ограждений узлов линейной арматуры, станций катодной и дренажной защиты, линейных и смотровых колодцев и других линейных устройств, открывать и закрывать краны и задвижки, отключать или включать средства связи, энергоснабжения и телемеханики трубопроводов;

3) устраивать всякого рода свалки, выливать растворы кислот, солей и щелочей;

4) разрушать берегоукрепительные сооружения, водопропускные устройства, земляные и иные сооружения (устройства), предохраняющие трубопроводы от разрушения, а прилегающую территорию и окружающую местность - от аварийного разлива транспортируемой продукции;

5) бросать якоря, проходить с отданными якорями, цепями, лотами, волокушами и тралами, производить дноуглубительные и землечерпальные работы;

6) разводить огонь и размещать какие-либо открытые или закрытые источники огня.

(часть в редакции решение от 15.02.2018 № 33)

21. В охранных зонах трубопроводов без письменного разрешения предприятий трубопроводного транспорта запрещается:

1) возводить любые постройки и сооружения;

2) высаживать деревья и кустарники всех видов, складировать корма, удобрения, материалы, сено и солому, располагать коновязи, содержать скот, выделять рыбопромысловые участки, производить добычу рыбы, а также водных животных и растений, устраивать водопои, производить колку и заготовку льда;

3) сооружать проезды и переезды через трассы трубопроводов, устраивать стоянки автомобильного транспорта, тракторов и механизмов, размещать сады и огороды;

4) производить мелиоративные земляные работы, сооружать оросительные и осушительные системы;

5) производить всякого рода открытые и подземные, горные, строительные, монтажные и взрывные работы, планировку грунта.

(часть в редакции решение от 15.02.2018 № 33)

22. В санитарно-защитной зоне полигона твердо-бытовых отходов не допускается размещать: жилую застройку, включая отдельные жилые дома, ландшафтно-рекреационные зоны, зоны отдыха, территории курортов, санаториев и домов отдыха, территории садоводческих и огороднических некоммерческих товариществ и коттеджной застройки, коллективных или индивидуальных дачных и садово-огородных участков, а также другие территории с нормируемыми показателями качества среды обитания; спортивные сооружения, детские площадки, образовательные и детские учреждения, лечебно-профилактические и оздоровительные учреждения общего пользования; объекты по производству лекарственных веществ, лекарственных средств и (или) лекарственных форм, склады сырья и полупродуктов для фармацевтических предприятий; объекты пищевых отраслей промышленности, оптовые склады продовольственного сырья и пищевых продуктов, комплексы водопроводных сооружений для подготовки и хранения питьевой воды, которые могут повлиять на качество продукции.

(часть в редакции решений от 15.02.2018 № 33, от 19.12.2018 № 69)

Статья 58. Зона рекреационного назначения (Р) (территория общего пользования)

(статья в редакции решение от 15.02.2018 № 33; наименование статьи в редакции решения от 19.12.2018 № 69)

1. Зона рекреационного назначения - территория из состава земель категории «земли населенных пунктов», которыми беспрепятственно пользуется неограниченный круг лиц.

2. Зона рекреационного назначения используется для размещения пешеходных тротуаров в границах населенных пунктов, пешеходных переходов, набережных, береговых полос водных объектов общего пользования, озеленения, скверов, бульваров, парков, малых архитектурных форм благоустройства. Допускается использование территорий общего пользования для отдыха (рекреации).

3. Действие градостроительных регламентов не распространяется на земельные участки в границах зоны рекреационного назначения.

4. Для земельных участков, включенных в зону рекреационного назначения:

1) основными видами разрешенного использования являются:

а) подпункт исключен. - Решение от 19.12.2018 № 69;

б) земельные участки (территории) общего пользования (КВРИ 12.0);

2) не подлежат установлению:

а) предельные (минимальные и (или) максимальные) размеры, в том числе их площадь;

б) минимальные отступы от границ земельных участков в целях определения мест допустимого размещения зданий, строений, сооружений, за пределами которых запрещено строительство зданий, строений, сооружений;

в) предельное количество этажей или предельная высота зданий, строений, сооружений;

г) максимальный процент застройки в границах земельного участка, определяемый как отношение суммарной площади земельного участка, которая может быть застроена, ко всей площади земельного участка.

РАЗДЕЛ III. КАРТА ГРАДОСТРОИТЕЛЬНОГО ЗОНИРОВАНИЯ

(раздел в редакции решений от 21.06.2017 № 178, от 15.02.2018 № 33, от 19.12.2018 № 69)

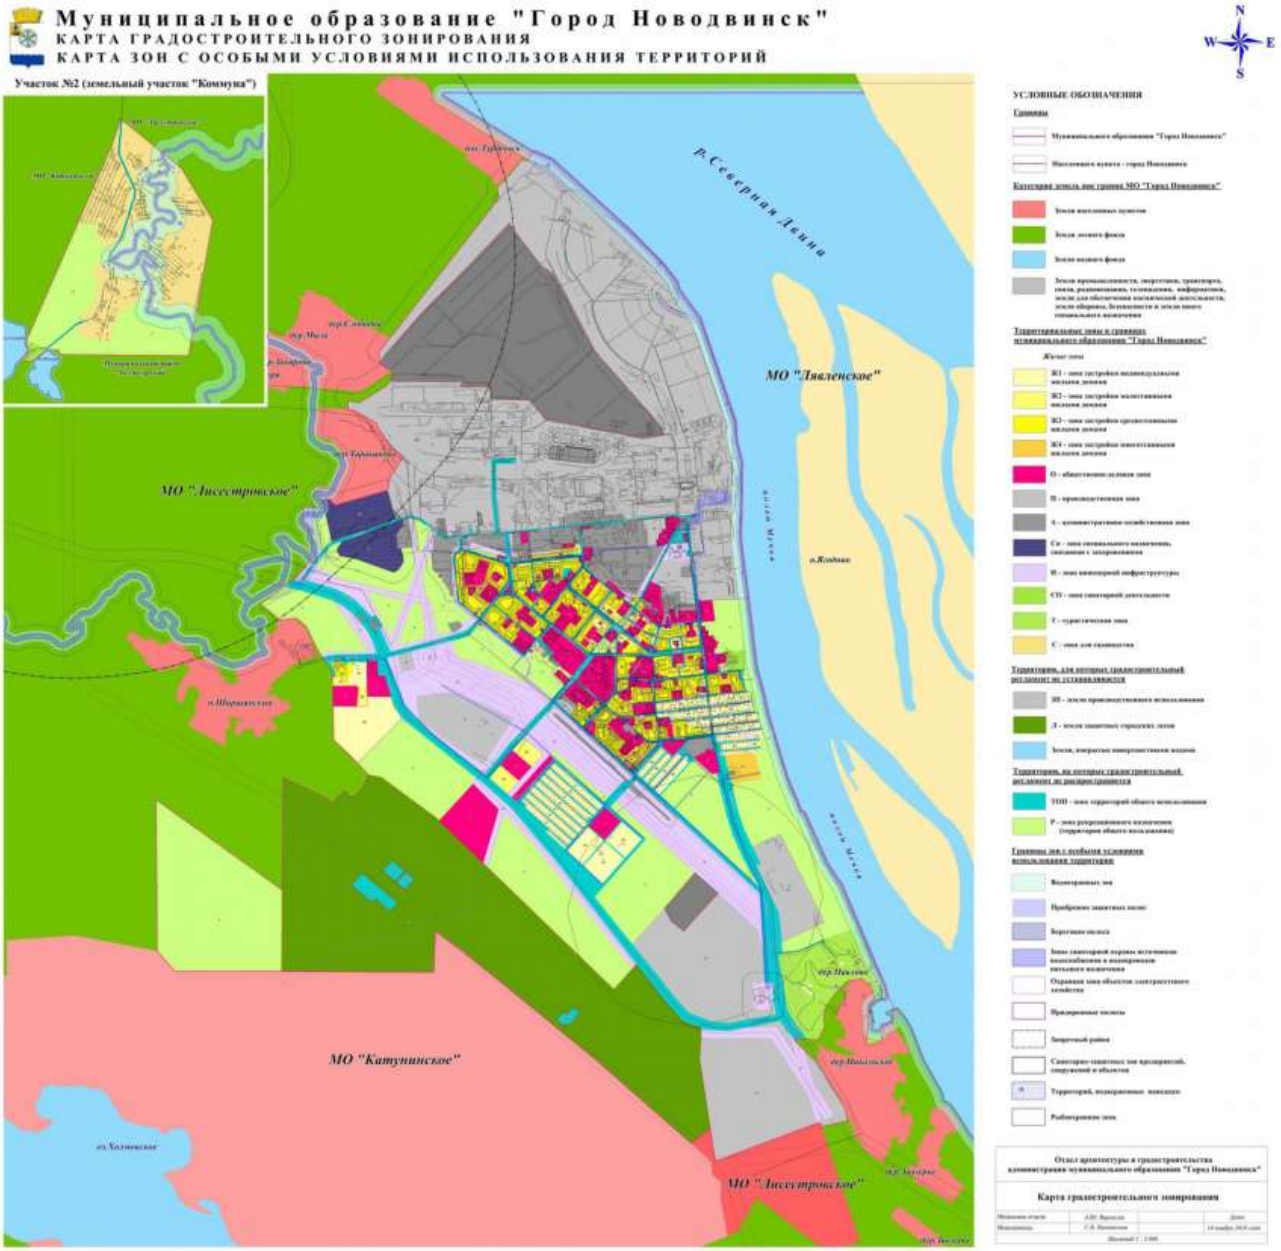

Примечание:

1. Карта градостроительного зонирования муниципального образования «Город Новодвинск» выполнена в масштабе 1:5000.

2. На карте градостроительного зонирования установлены территориальные зоны в границах муниципального образования «Город Новодвинск», границы муниципального образования «Город Новодвинск», отображены границы зон с особыми условиями использования территорий, территории, для которых действие градостроительного регламента не устанавливаются, и территории, на которые действие градостроительного регламента не распространяется.

(примечание в редакции решения от 15.02.2018 № 33)

МИНИСТЕРСТВО ИМУЩЕСТВЕННЫХ ОТНОШЕНИЙ
АРХАНГЕЛЬСКОЙ ОБЛАСТИ
**ГОСУДАРСТВЕННОЕ БЮДЖЕТНОЕ УЧРЕЖДЕНИЕ
АРХАНГЕЛЬСКОЙ ОБЛАСТИ
«ЦЕНТР КАДАСТРОВОЙ ОЦЕНКИ
И ТЕХНИЧЕСКОЙ ИНВЕНТАРИЗАЦИИ»
(ГБУ АО «АрхОблКадастр»)**

Новодвинское отделение

Архангельская область,
г.Новодвинск, ул.Ворошилова,30
тел/факс (818-52) 4-58-51
E-mail: novbti1@yandex.ru
ОГРН 1172901001900
ИНН/КПП 2901282890/290343001
от 28.09.2021 №02-37/200-2
на №09/738 от 23.09.2021г.

Администрация городского
округа Архангельской области
«Город Новодвинск»

164900, г.Новодвинск,
ул.Фронтовых бригад, д.6,
корп.1

Новодвинское отделение Государственного бюджетного учреждения Архангельской области «Центр кадастровой оценки и технической инвентаризации» направляет копии технических паспортов на объекты капитального строительства:

- Автозаправочная станция, расположенная по адресу: Архангельская обл., г.Новодвинск, ш.Архангельское, д.11;

- Сети наружных водопроводов, расположенные по адресу: Архангельская обл., г.Новодвинск, (вдоль Ширшинского шоссе от ГСУСО «Ширшинский психоневрологический интернат» до ул.Солнечная);

- Сети наружной канализации, расположенные по адресу: Архангельская обл., Приморский район, вдоль Ширшинского шоссе от интерната до ул.Солнечной г.Новодвинска.

В материалах архива Новодвинского отделения технические паспорта на объекты капитального строительства:

- Теплотрасса, расположенная по адресу: Архангельская обл., г.Новодвинск, (вдоль Ширшинского шоссе от ГСУСО «Ширшинский психоневрологический интернат» до ул.Солнечной);

- Железобетонный гараж, расположенный по адресу: Архангельская обл., г.Новодвинск, ул. Солнечная, район гаражно-строительного кооператива «Орбита-2», **отсутствуют.**

Документовед
Новодвинского отделения Н.А. Огорелкова

Приложение к постановлению
Мэра Новодвинска
№ 881 от 12.07. 2007 г.

ПЛАН ЗЕМЕЛЬНОГО УЧАСТКА

Земельный участок в границах МО «Город Новодвинск» площадью *40* кв. м.
Местоположение установлено относительно ориентира, расположенного *за пределами участка*
Наименование ориентира *гараж № 13*
Почтовый адрес ориентира *г.Новодвинск, ул. Декабристов, д. 43, бокс № 13*
Участок находится примерно *в 13 м* от ориентира по направлению *на юг*
Предоставлен *Вершинину Анатолию Алексеевичу*
Кадастровый номер *29:26:010301:0006*

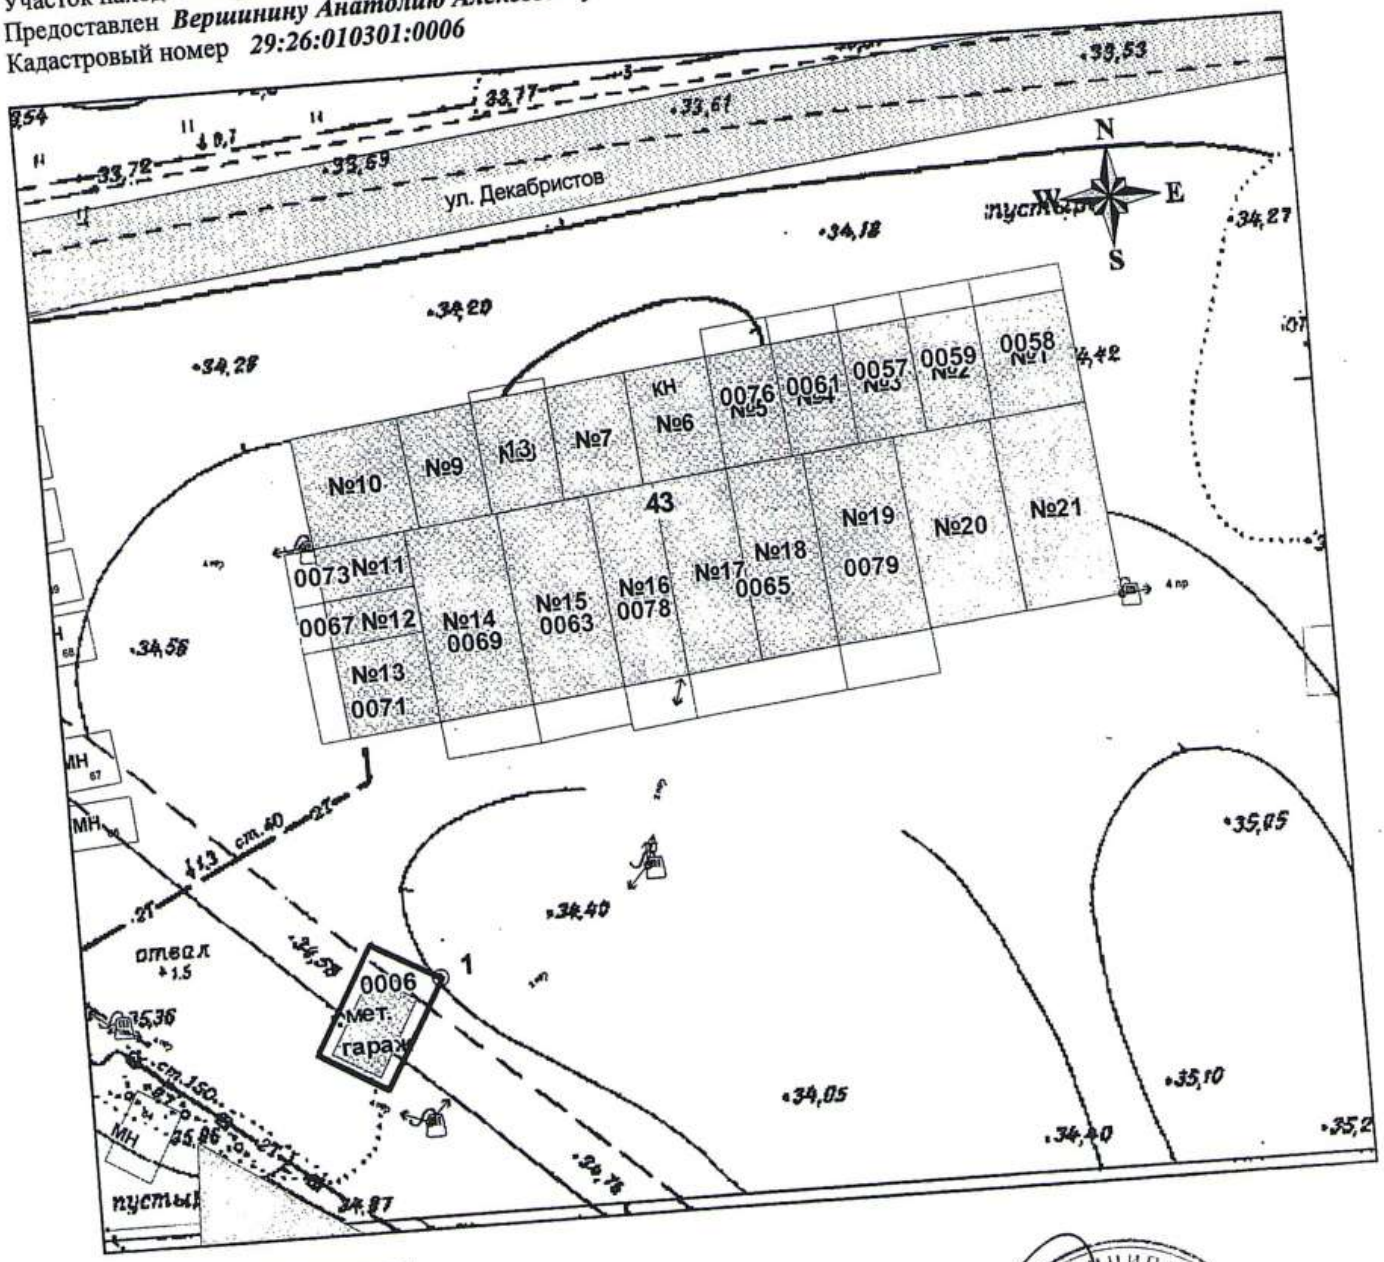

Описание смежеств:
от т.1 до т.1 - *с землями МО «Город Новодвинск»*

Отдел архитектуры и градостроительства администрации МО «Город Новодвинск»		
Начальник отдела	*Варлыгин А.Ю.*	Дата
Ведущий специалист	*Киселева М.А.*	*06 июля 2007 г.*
Ксерокопия с планшета г. Новодвинска *336 – Г – 7, 336 – Г – 11*		Масштаб: *1 : 500*

Отдел архитектуры и градостроительства

ПРИЛОЖЕНИЕ
к постановлению Главы МО «Город Новодвинск»
№ 1113 от 22.09. 2008 г.

ПЛАН ЗЕМЕЛЬНОГО УЧАСТКА

Кадастровый номер *29:26:010301:0014*

Земельный участок в границах МО «Город Новодвинск» площадью *32 кв. м.*
Местоположение установлено относительно ориентира, расположенного *за пределами участка*
Наименование ориентира *здание*
Почтовый адрес ориентира *г.Новодвинск, ул. Декабристов, д. 43*
Участок находится примерно *в 14 м* от ориентира по направлению *на запад*

Предоставлен *Журову Юрию Иоакимовичу*

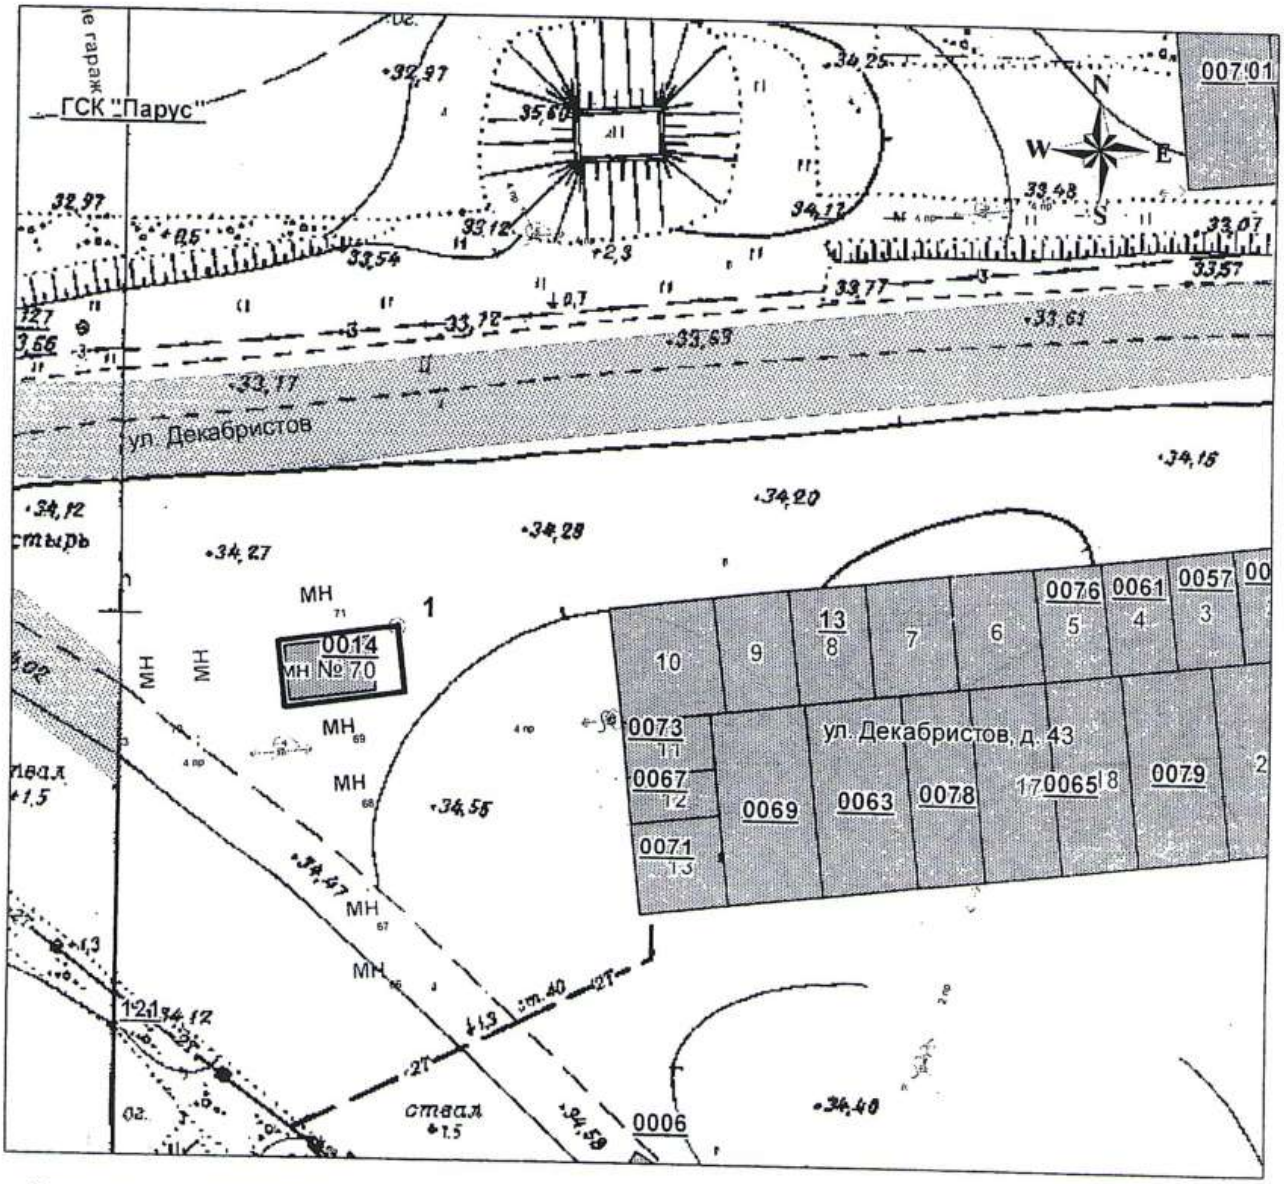

Описание смежеств:
от т.1 до т.1 - *с землями МО «Город Новодвинск»*

Отдел архитектуры и градостроительства администрации МО «Город Новодвинск»			
Начальник отдела	*Варлыгин А.Ю.*		Дата
Главный специалист	*Киселева М.А.*		*17 сентября 2008 г.*
Ксерокопия с планшета г. Новодвинска *336 – Г – 7*			Масштаб: *1 : 500*

Приложение к постановлению
Мэра Новодвинска
№ 67 от 26.01. 2007г.

ПЛАН ЗЕМЕЛЬНОГО УЧАСТКА

Земельный участок в границах МО «Город Новодвинск» площадью *34* кв. м.
Местоположение установлено относительно ориентира, расположенного *за пределами участка*
Наименование ориентира *здание (автовесы)*
Почтовый адрес ориентира *г.Новодвинск, ул. Декабристов, д. 39*
Участок находится примерно *в 89 м* от ориентира по направлению *на юго-запад*
Предоставлен *Можейко Андрею Петровичу*
Кадастровый номер *29:26:010301:0015*

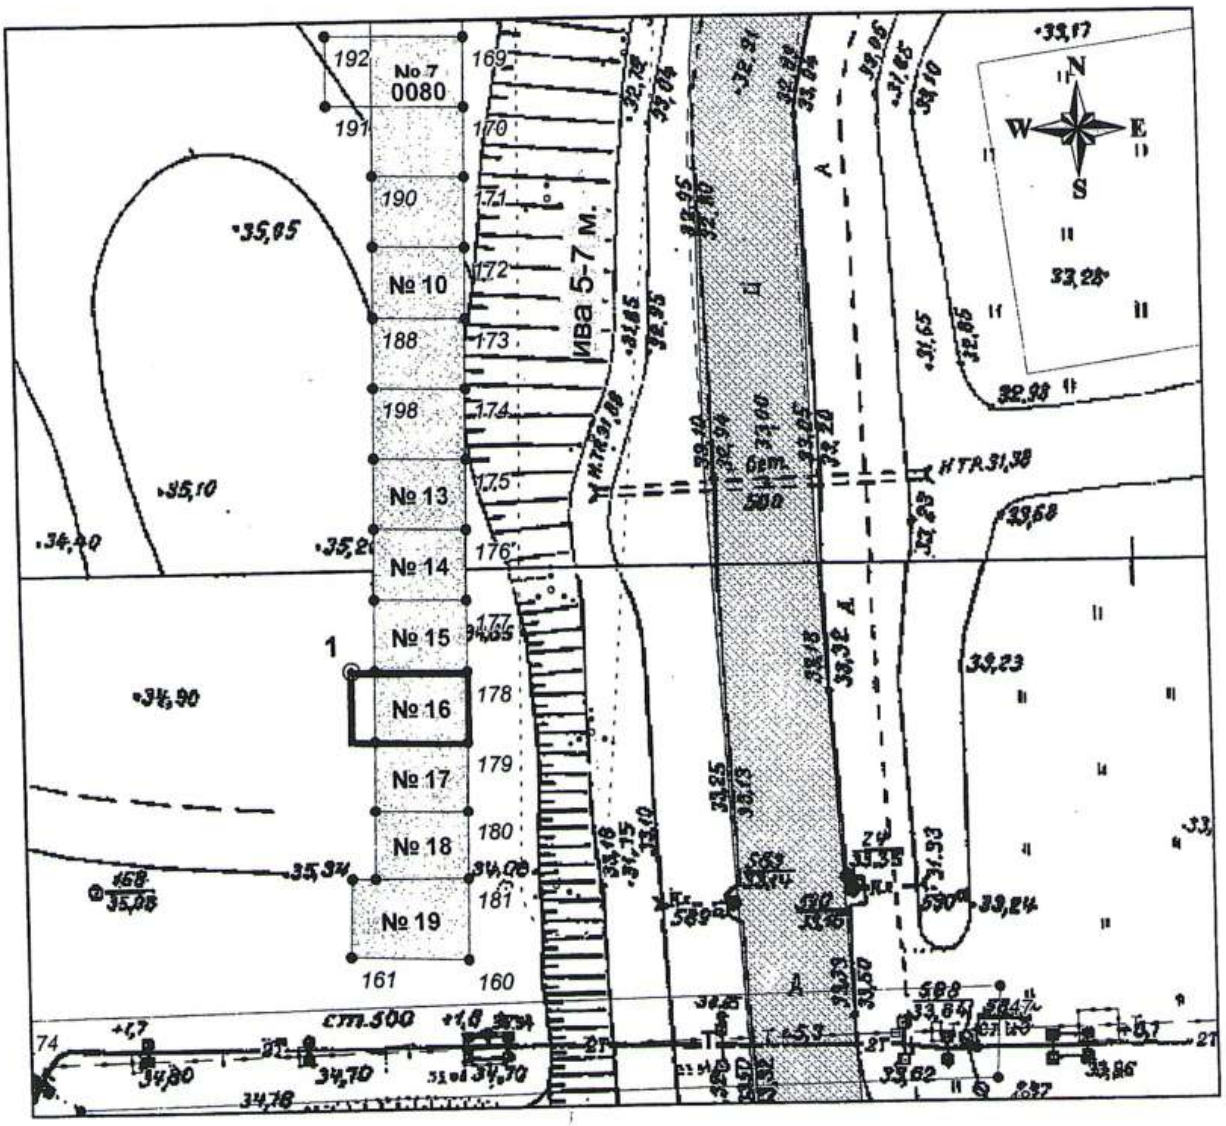

Описание смежеств:
от т.1 до т.1 - *с землями Администрации МО «Город Новодвинск»*

Отдел архитектуры и градостроительства администрации МО «Город Новодвинск»			
Начальник отдела	***Варлыгин А.Ю.***		**Дата**
Ведущий специалист	***Киселева М.А.***		***18 января 2007 г.***
Ксерокопия с планшета г. Новодвинска ***336 – Г – 7, 336 – Г – 11***		**Масштаб:** ***1 : 500***	

Мальцев Р.А.

ПРИЛОЖЕНИЕ
к постановлению администрации
муниципального образования "Город Новодвинск"
№ 259 -ПА от 16 апреля 2012 г.

ПЛАН ЗЕМЕЛЬНОГО УЧАСТКА
Кадастровый номер 29:26:010301:17

Земельный участок в границах МО "Город Новодвинск" площадью ***46,2 кв.м.***
Местоположение: ***обл. Архангельская, г. Новодвинск, ул. Декабристов (р-он автовесов)***
Разрешенное использование: ***для эксплуатации железобетонного гаража № 10***
Предоставлен ***Отт Андрею Александровичу***

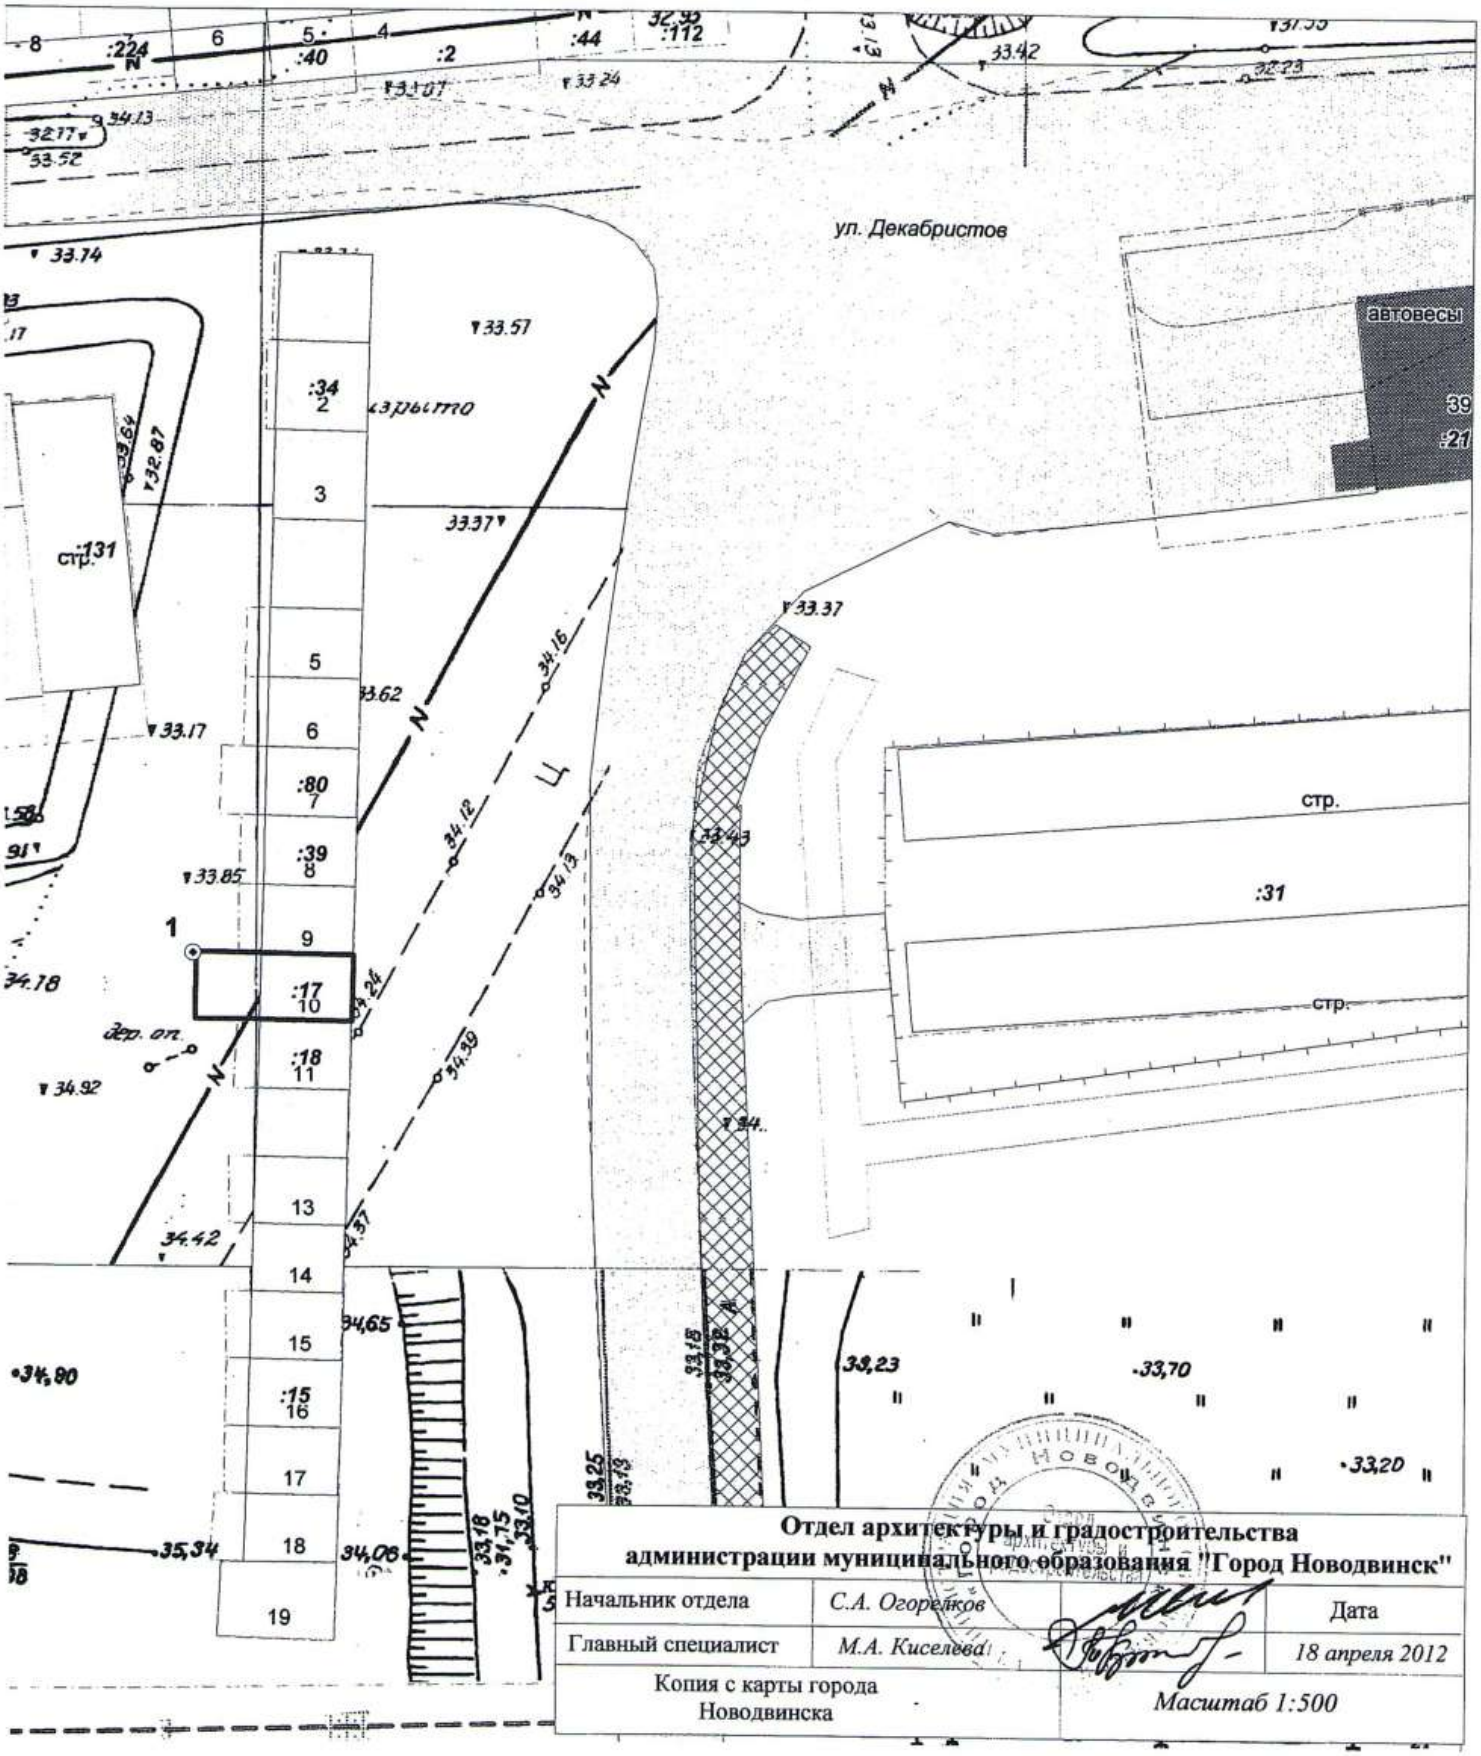

Отдел архитектуры и градостроительства администрации муниципального образования "Город Новодвинск"			
Начальник отдела	С.А. Огорелков		Дата
Главный специалист	М.А. Киселева		18 апреля 2012
Копия с карты города Новодвинска			Масштаб 1:500

СХЕМА РАЗМЕЩЕНИЯ ИНДИВИД. ГАРАЖЕЙ

кадастровый номер участка: 29:26:02:00:00:0015
29:26:010301:15

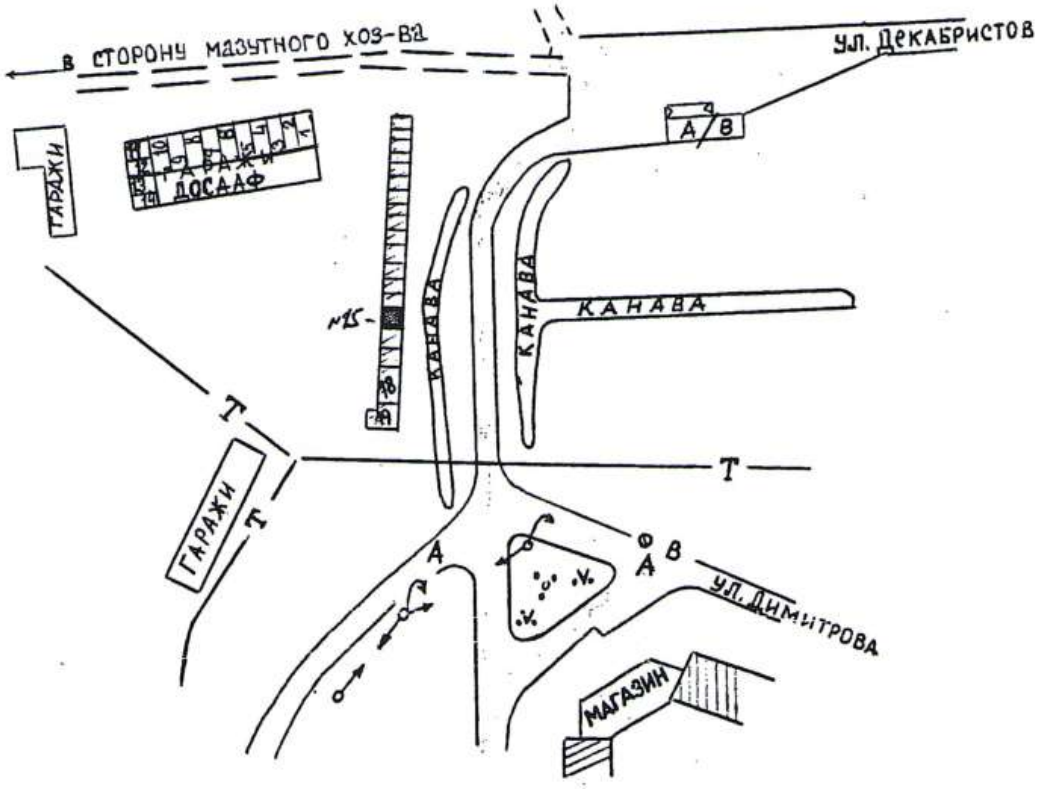

Зарегистрирован № 0044 от 12 ноября 1999г

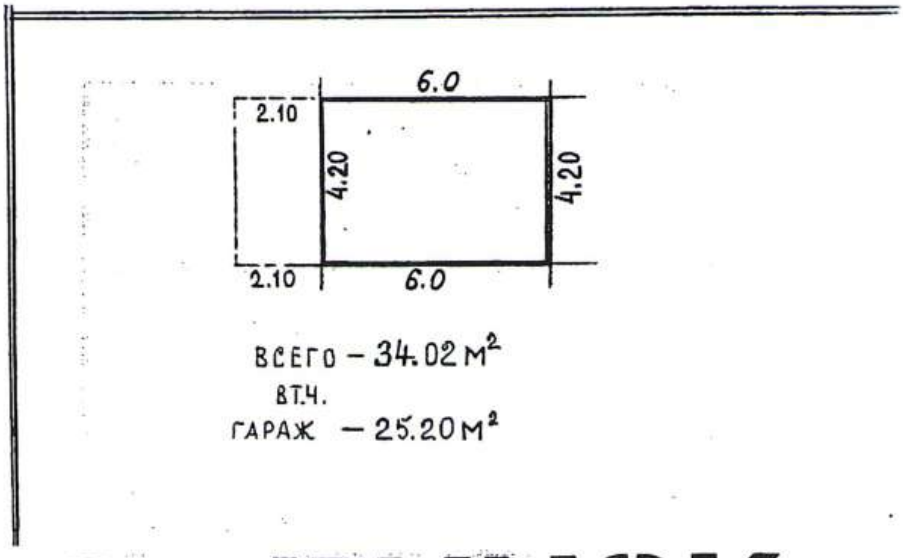

ВСЕГО – 34.02 м²
ВТ.Ч.
ГАРАЖ – 25.20 м²

Г. НОВОДВИНСК

Кравцивин С.В.

Приложение № I
к договору аренды
№ 135 от 24.05.95

ПЛАН ЗЕМЕЛЬНОГО УЧАСТКА

29:26:010301:24

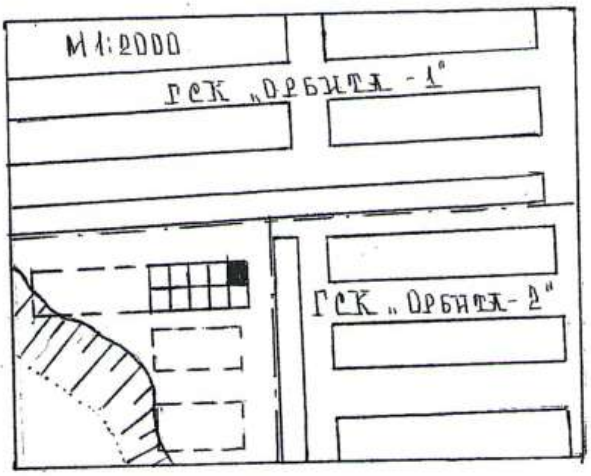

Чертеж границ участка, находящегося в долгосрочной аренде, срокот на 49 лет

М1:200

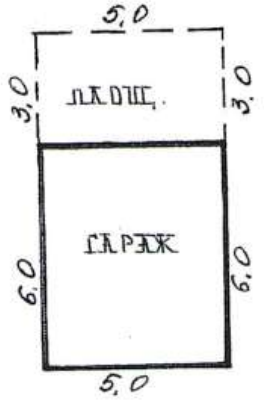

Масштаб: I :

Председатель комитета по земельным ресурсам и землеустройству Н.А.БОРИСЕНКО

Типов Н.Н.

29:26:010301:25

Приложение № 1
к договору аренды
№ 140 от 24.05.95

ПЛАН ЗЕМЕЛЬНОГО УЧАСТКА

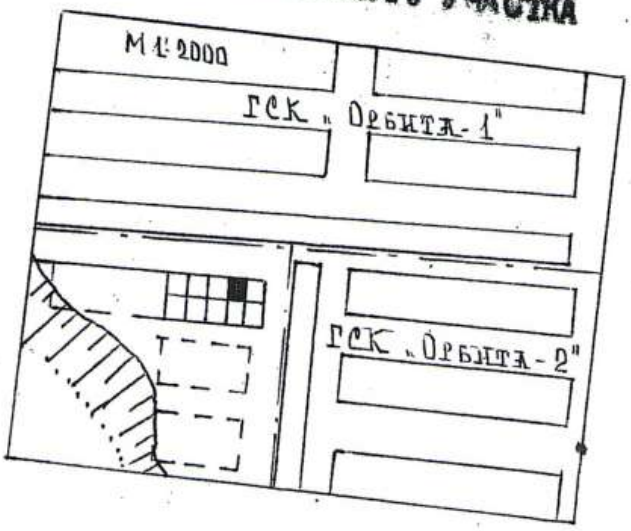

Чертеж границ участка, находящегося в долгосрочной аренде, сроком на 49 лет

М 1:200

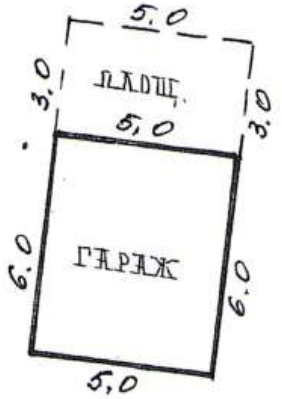

Мастер I :

Председатель комитета по земельным ресурсам и землеустройству

Н.А.БОРИСЕНКО

Разбурдин В.А

Приложение № 1
к договору аренды
№ 139 от 24.05.95

29:26:010301:26

ПЛАН ЗЕМЕЛЬНОГО УЧАСТКА

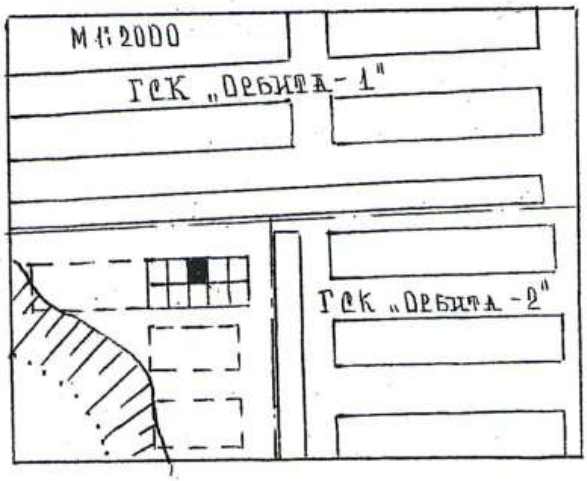

Чертеж границ участка, находящегося в долгосрочной аренде, сроком на 49 лет

М 1:200

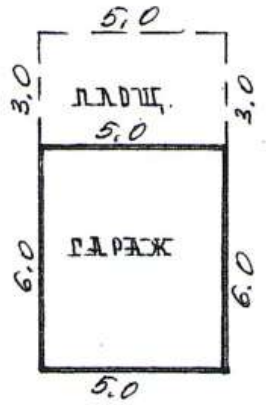

Председатель комитета по земельным ресурсам и землеустройству Н.А.БОРИСЕНКО

Попов А.Ю.

Приложение № I
к договору аренды
№ 138 от 24.05.95

ПЛАН ЗЕМЕЛЬНОГО УЧАСТКА

29:26:010301:27

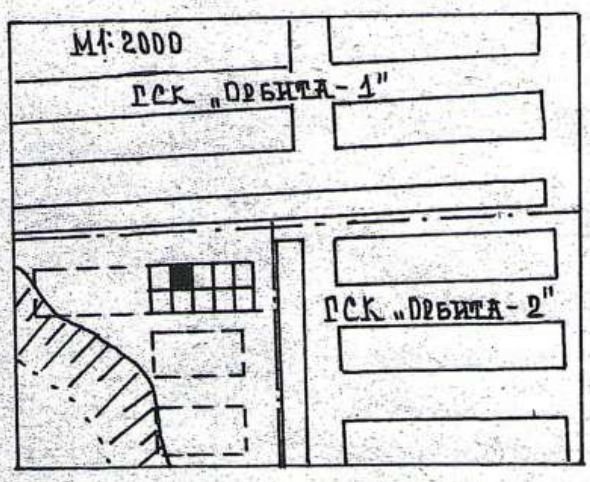

Чертеж границ участка, находящегося в долгосрочной аренде, сроком на 49 лет.

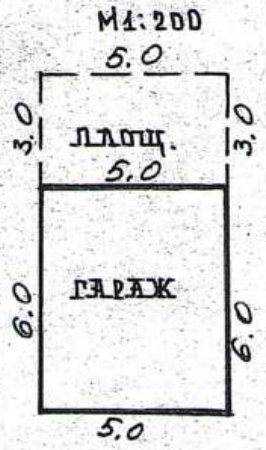

Приложение I:

Председатель комитета по земельным ресурсам и землеустройству г.Новодвинска Н.А.БОРИСЕНКО

Бакушин Н.В.

28:26:010301:28

Приложение № 1
к договору аренды
№ 132 от 24.05.95

ПЛАН ЗЕМЕЛЬНОГО УЧАСТКА

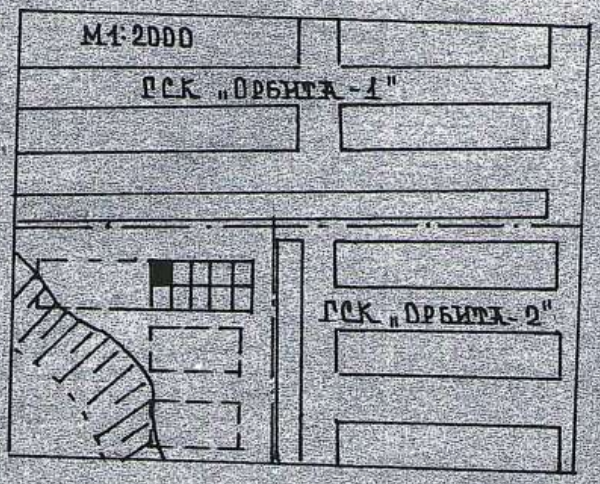

Чертеж границ участка, находящегося в долгосрочной аренде, сроком на 49 лет

М1:200

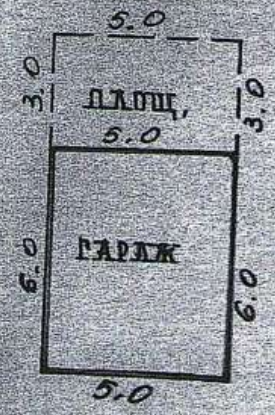

Председатель комитета по земельным ресурсам и землеустройству г. Новосибирска — Н.А. Богатиков

Приложение № 1
к договору аренды
№ 137 от 24.05.95

ПЛАН ЗЕМЕЛЬНОГО УЧАСТКА

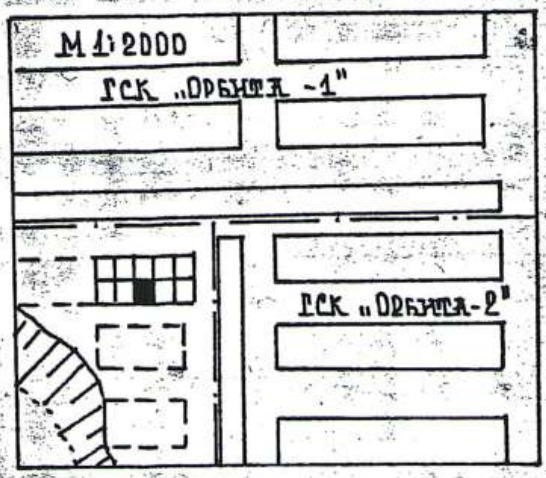

Чертёж границ участка, находящегося в долгосрочной аренде, сроком на 49 лет

М1:200

Митин Г.И.

Руководитель комитета по земельным ресурсам и землеустройству г. Новодвинска — Н.А.БОРИСЕНКО

ПРИЛОЖЕНИЕ
к постановлению Главы МО «Город Новодвинск»
№ 268 от 25.02. 2009 г.

ПЛАН ЗЕМЕЛЬНОГО УЧАСТКА

Кадастровый номер *29:26:010301:32*

Земельный участок в границах МО «Город Новодвинск» площадью *45 кв. м.*
Местоположение установлено относительно ориентира, расположенного *за пределами участка*
Наименование ориентира *жилой дом*
Почтовый адрес ориентира *г.Новодвинск, ул. Солнечная, д. 18*
Участок находится примерно *в 149 м* от ориентира по направлению *на запад*

Предоставлен *Копнинову Андрею Михайловичу*

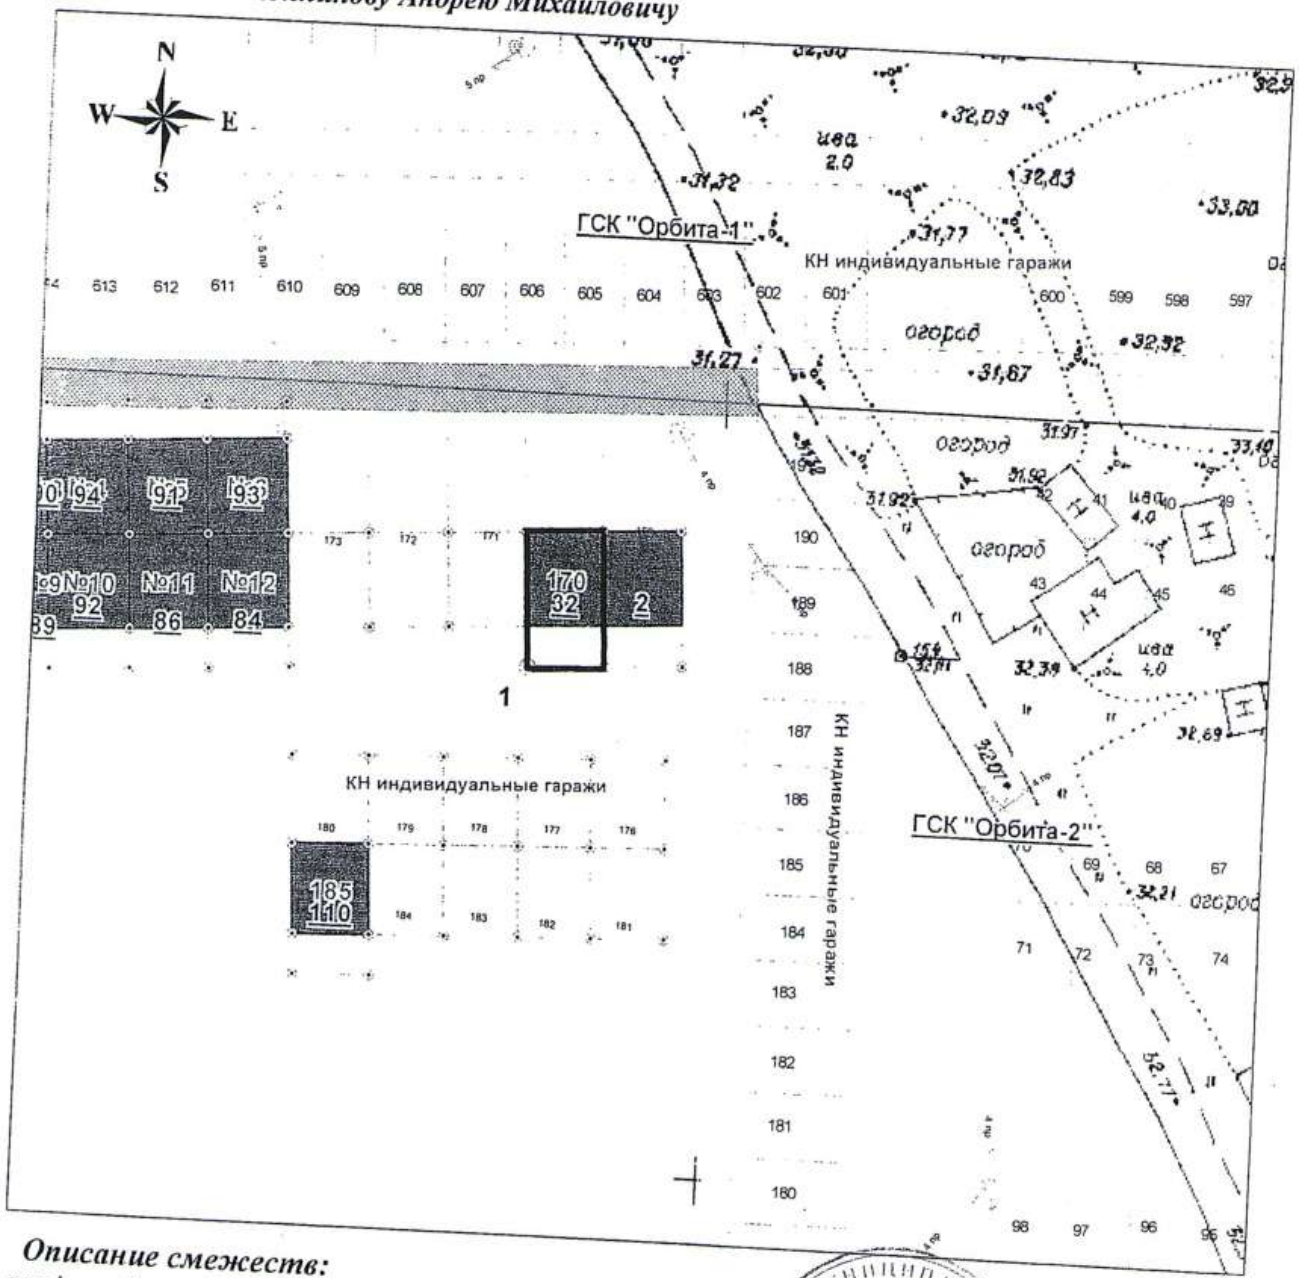

Описание смежеств:
от т.1 до т.1 - *с землями МО «Город Новодвинск»*

Отдел архитектуры и градостроительства администрации МО «Город Новодвинск»			
Начальник отдела	*Варлыгин А.Ю.*		Дата
Главный специалист	*Киселева М.А.*	–	*11 февраля 2009 г.*
Ксерокопия с планшета г. Новодвинска *336 – Г – 15*			

ПРИЛОЖЕНИЕ
к постановлению Главы МО «Город Новодвинск»
№ 646 от 18.05. 2009 г.

ПЛАН ЗЕМЕЛЬНОГО УЧАСТКА

Кадастровый номер *29:26:010301:34*

Земельный участок в праницах МО «Город Новодвинск» площадью *39 кв. м.*
Местоположение установлено относительно ориентира, расположенного *за пределами участка*
Наименование ориентира *здание*
Почтовый адрес ориентира *г.Новодвинск, ул. Декабристов, д. 43*
Участок находится примерно *в 16 м* от ориентира по направлению *на восток*

Предоставлен *Меркурьеву Борису Николаевичу*

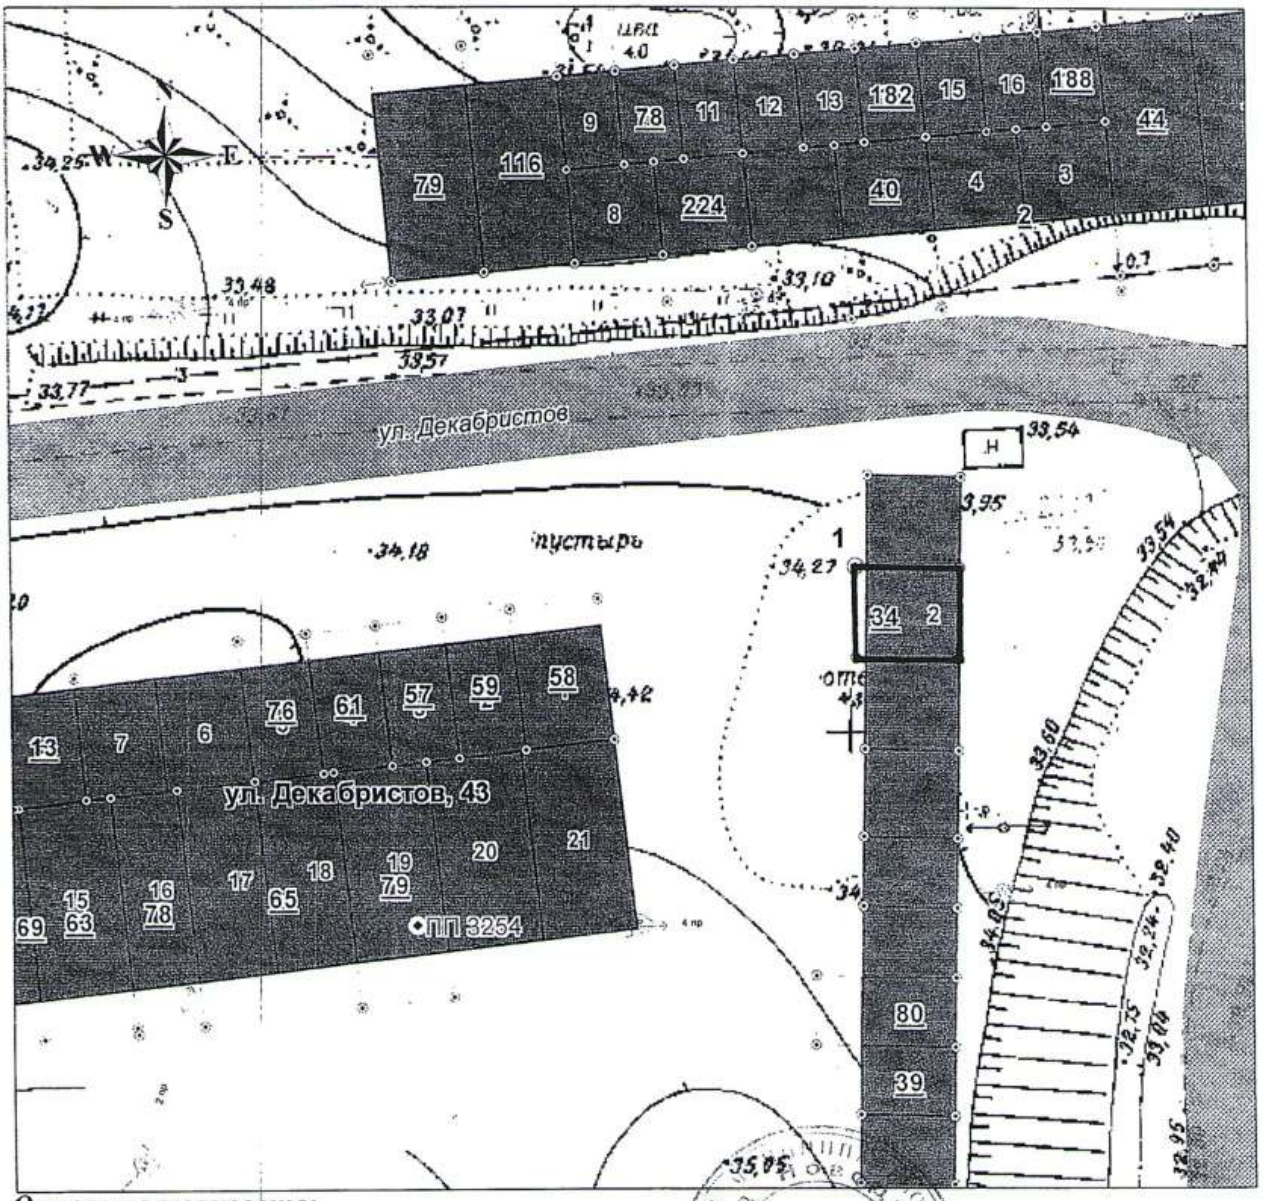

Описание смежеств:
от т.1 до т.1 - *с землями МО «Город Новодвинск»*

Отдел архитектуры и градостроительства администрации МО «Город Новодвинск»			
Начальник отдела	*Варлыгин А.Ю.*		**Дата**
Главный специалист	*Киселева М.А.*		*05 мая 2009 г.*
Ксерокопия с планшета г. Новодвинска *337 – Г – 7*		**Масштаб:** *1 : 500*	

СХЕМА РАЗМЕЩЕ-
НИЯ И ПЛАН
ГАРАЖЕЙ

Разанов О.А. 29:26:010301:36

Кадастровый квартал
29 26 02 0000 0004

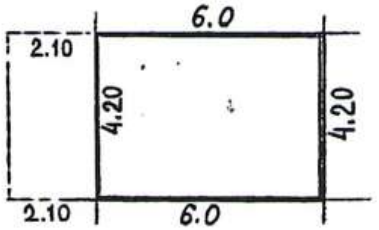

ВСЕГО – 34.02 м²
ВТ.Ч.
ГАРАЖ – 25.20 м²

г. НОВОПАВЛОВСК

СХЕМА РАЗБИВКИ
ЗЕМЕЛЬНОГО УЧАСТКА.
ГАРАЖЕЙ

Клюков В.С.

29:26:010301:37

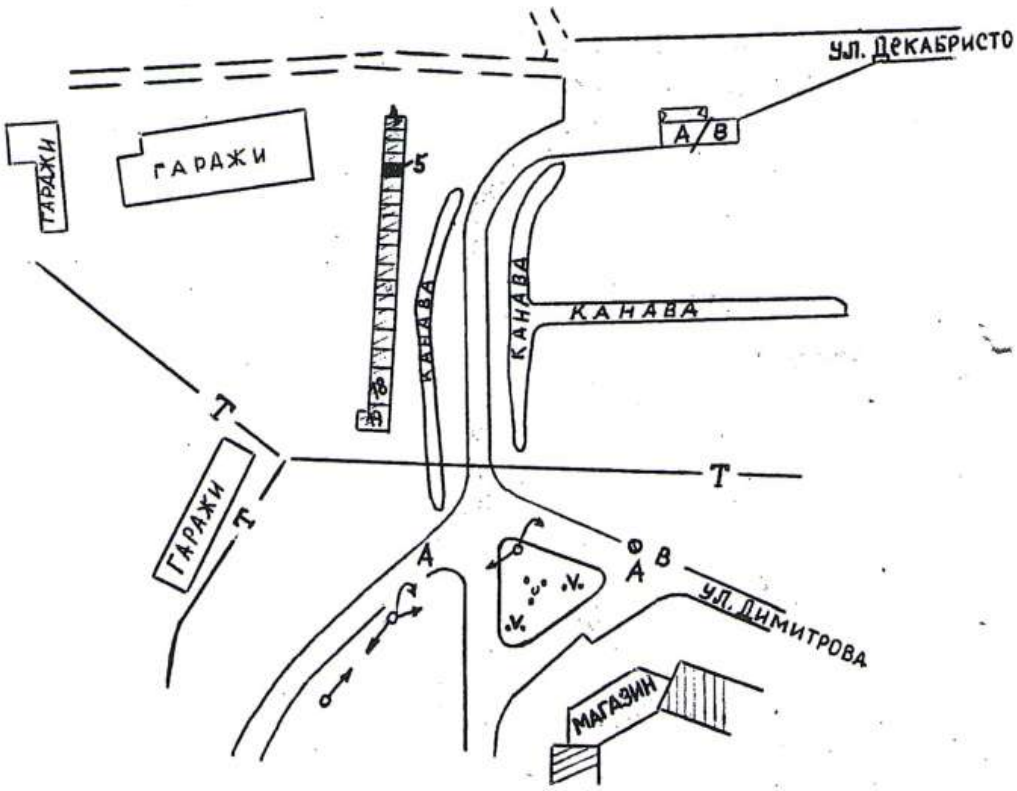

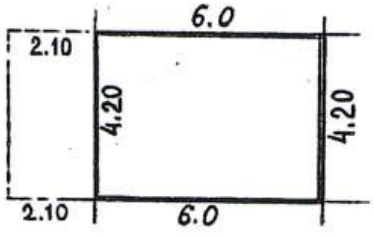

ВСЕГО – 34.02 м²

В Т.Ч.

ГАРАЖ – 25.20 м²

Г. НОВОДВИНСК

СХЕМА РАЗМЕЩЕ-
НИЯ И-ДИВИД.
ГАРАЖЕЙ

29:26:010301:38

С

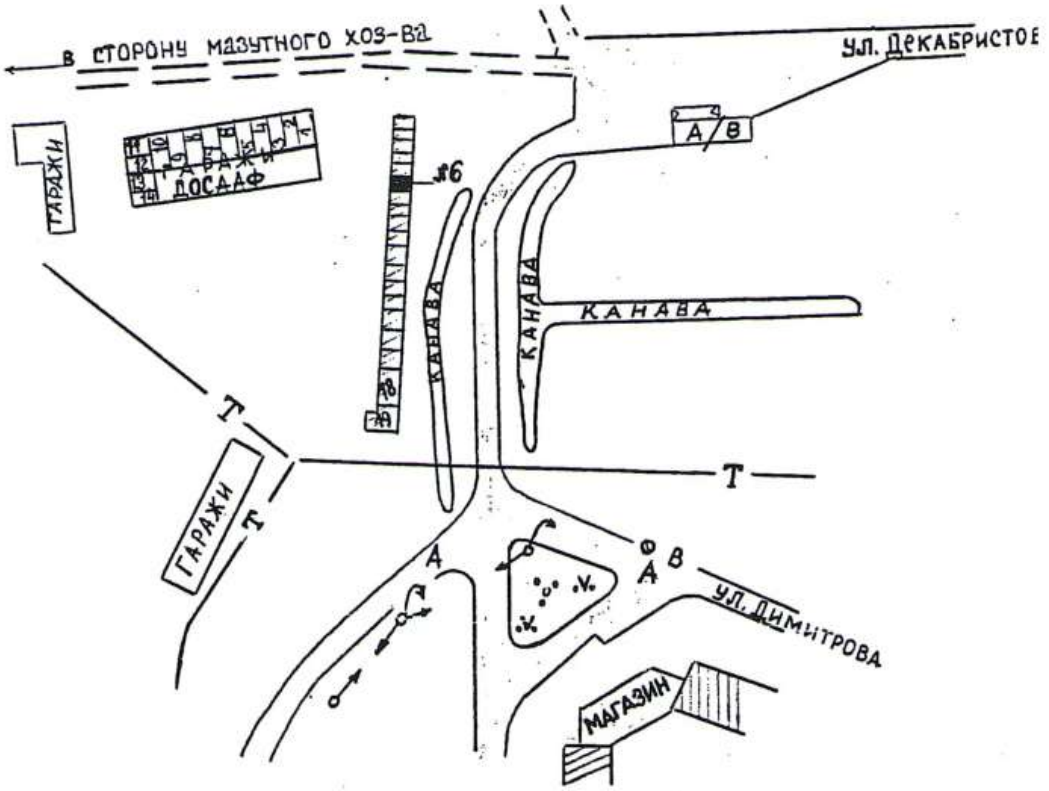

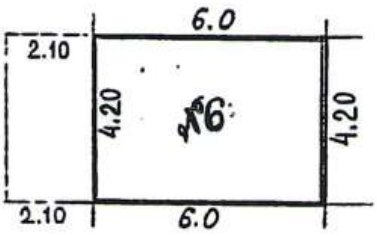

ВСЕГО – 34.02 м²
ВТ.Ч.
ГАРАЖ – 25.20 м²

ПЛАН ПОЛОЖЕНИЯ

СХЕМА РАЗМЕЩЕНИЯ ИНДИВИДУАЛЬНЫХ ГАРАЖЕЙ

29:26:010301:39

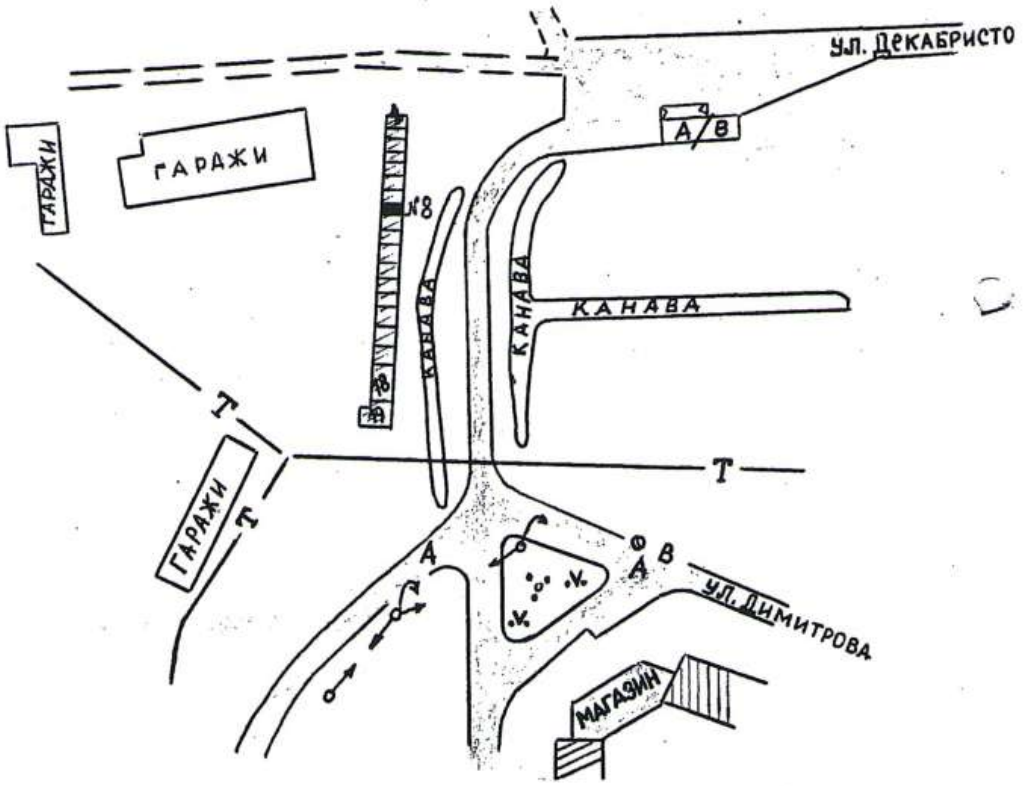

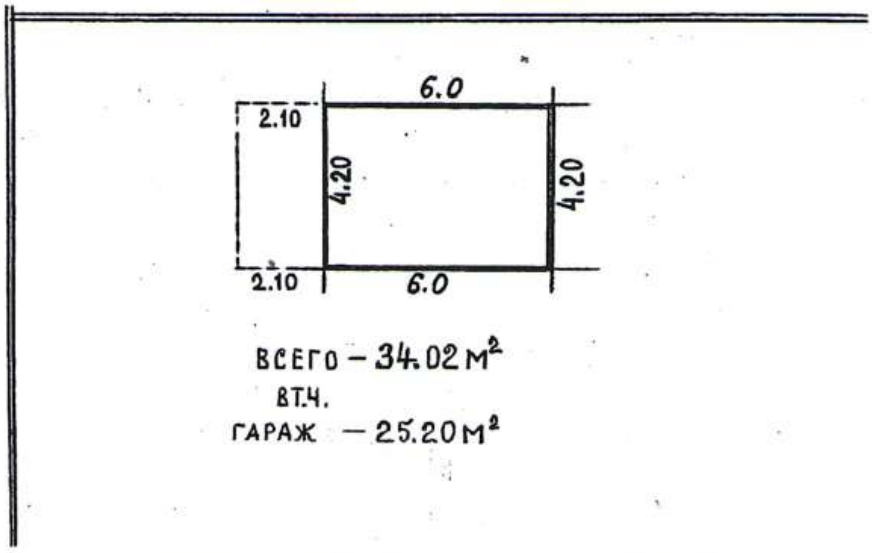

ВСЕГО – 34.02 м²
В Т.Ч.
ГАРАЖ – 25.20 м²

Г. НОВОДВИНСК

СХЕМА РАЗМЕЩЕНИЯ ИНДИВИДУАЛЬНЫХ ГАРАЖЕЙ

Клюков И.С 28:26:010301:40

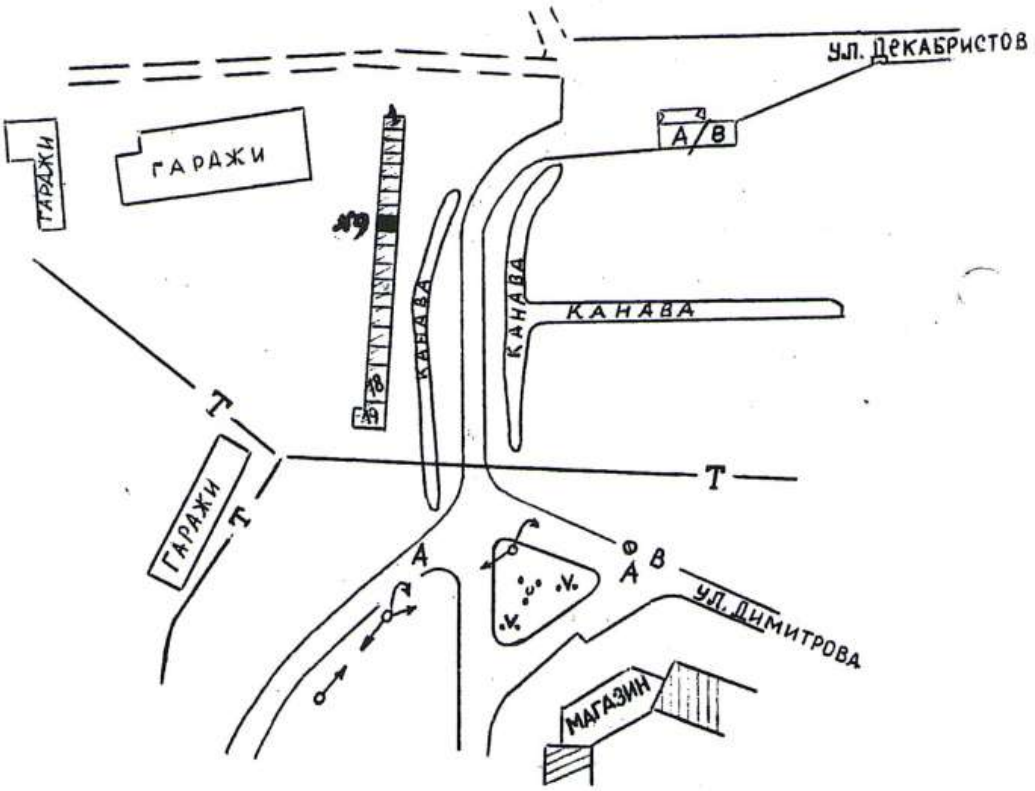

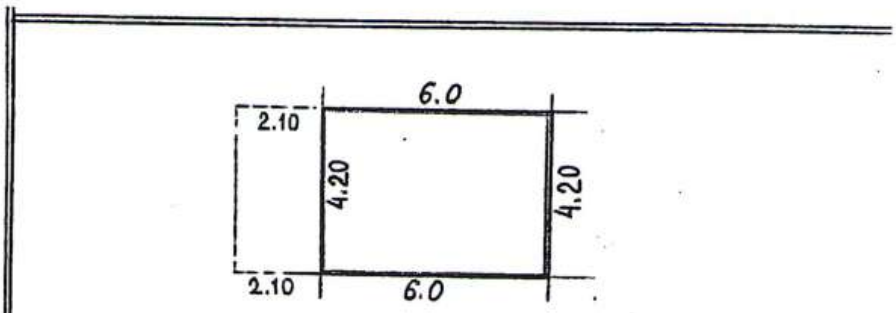

ВСЕГО – 34.02 м²
В Т.Ч.
ГАРАЖ – 25.20 м²

Г. НОВОПЕВЧЕСК

СХЕМА РАЗМЕЩЕНИЯ ГАРАЖЕЙ

Томилов Н.Н. 29:26:010308:41

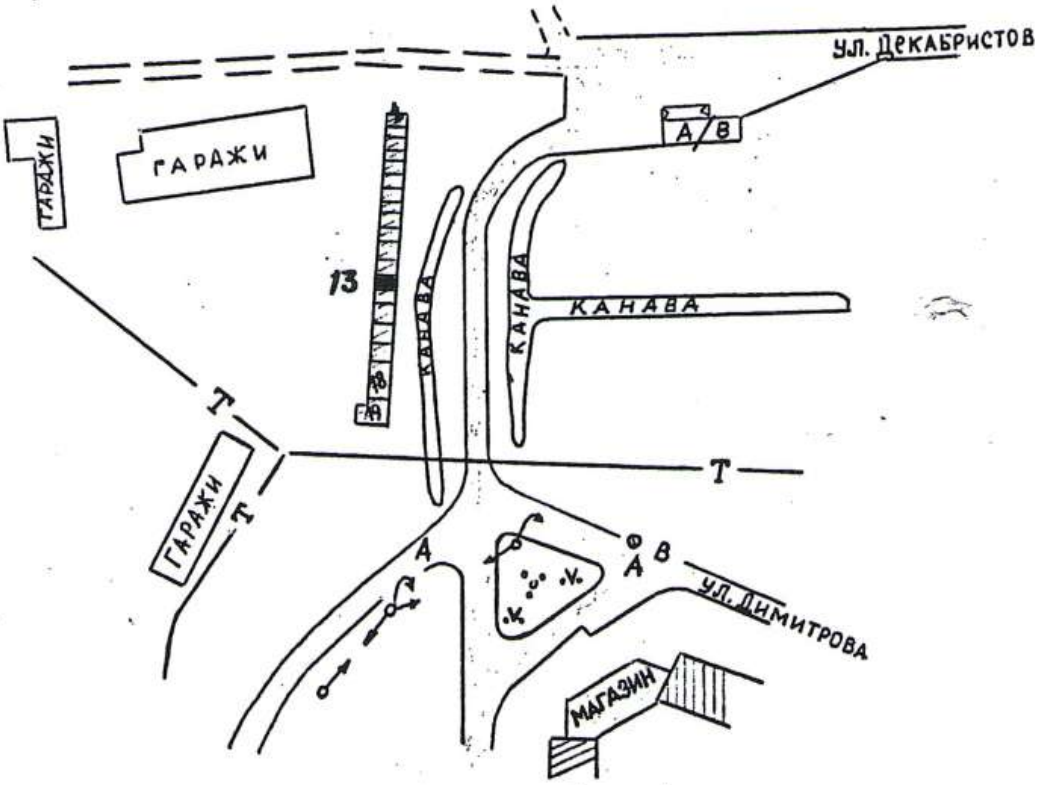

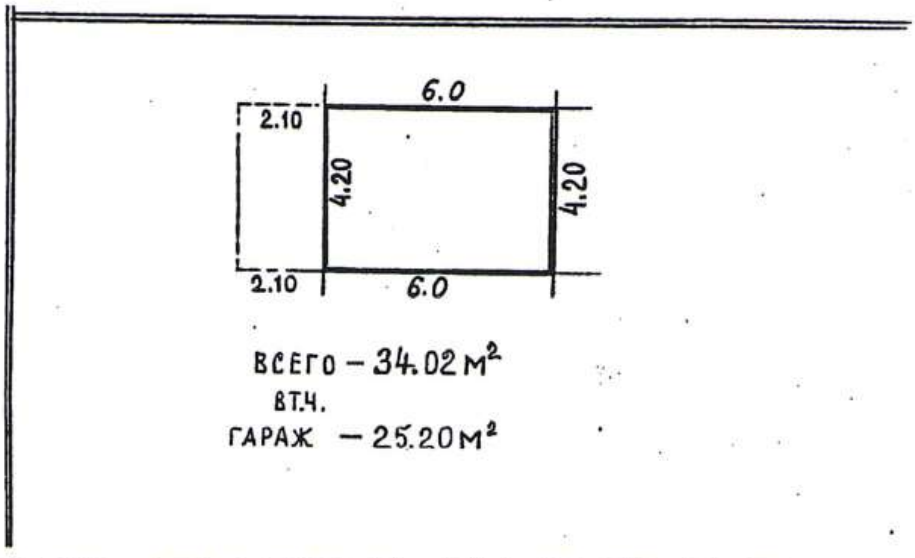

ВСЕГО – 34.02 м²
ВТ.Ч.
ГАРАЖ – 25.20 м²

Г. НОВОДВИНСК

Отдел по делам
градостроительства
и архитектуры

Новодвинский городской Совет народных депутатов
Исполнительный комитет
ОТДЕЛ ПО СТРОИТЕЛЬСТВУ И АРХИТЕКТУРЕ

ПАСПОРТ ЗЕМЕЛЬНОГО УЧАСТКА N 02-3/379

(ИСХОДНЫЕ ДАННЫЕ ДЛЯ ПРОЕКТИРОВАНИЯ)

для строительства капитальных гаражей

заказчик ~~хозрасчетный участок №6 Харьковского СУ~~ ГПК „ГАММА"

г. Новодвинск 1992 г.

СОДЕРЖАНИЕ ПАСПОРТА

1. Архитектурно-планировочное задание.
2. Решение исполкома Новодвинского городского Совета народных депутатов.
3. Акт выбора земельного участка.
4. Заключение по отводу земельного участка главного санитарного врача СЭС.
5. Заключение по отводу земельного участка начальника ГПИ Новодвинского ГоВД.
6. Технические условия на подключение зданий и сооружений участка к внешним инженерным коммуникациям.
7. Выкопировка из топосъемки г.Новодвинска в масштабе 1:500.
8. Заявка от 9.09.91г
   Заявка от 2.07.91г.
9. Согласование пожарных гидрантов с НГПЭ
10. Проект ФСК.
11. постановление МО "Город Новодвинск" № 227 от 24.04.97г.

Всего в паспорте листов 14+1

Главный архитектор г.Новодвинска Барлыгин А.Ю.

Директор Муниципального предприятия "Архитектор" Соловьева Е.М.

Дата выдачи паспорта "27" февраля 1992г.

Паспорт № 02-3/379

Срок действия выданных исходных данных 2 /два/ года.

Председатель ГПК "Гамма"
Фишов Вячеслав Павлович
ул. 3-ей Пятилетки 29-16

АРХИТЕКТУРНО - ПЛАНИРОВОЧНОЕ ЗАДАНИЕ

на разработку проекта привязки капитальных гаражей

Заказчик: Хозрасчетный участок № 6 Харьковского СУ.

№ п/п	Разделы АПЗ	Содержание разделов
1.	Основание выдачи АПЗ	Решение малого Совета Новодвинского городского Совета народных депутатов № 16 от 24.02.92
2.	Расположение участка в плане города	Участок расположен при въезде в город, слева от автодороги Архангельск-Новодвинск.
3.	Красные линии и отметки	Красные линии принять в границах отвода. Планировочные отметки увязать с отметками местного рельефа.
4.	Характеристика участка	Участок расположен на возвышенности. С правой стороны участка на расстоянии 5,0 м находится овраг, по дну которого протекает ручей Глубокий.
5.	Снос зданий и сооружений	Неплановые постройки, сооружения, огороды попадающие под застройку подлежат сносу силами владельцев.
6.	Назначение, этажность и материал.	Капитальные индивидуальные гаражи для хранения легкового автотранспорта. Материал стен - ж/б панели или кирпич. Этажность - 1.
7.	Архитектурные требования	Выполнить проект застройки и проект гаражей в соответствии СНиП "Проектирование предприятий по обслуживанию автомобилей". Покраску ворот, переплетов, дверей цоколя выполнить масляной краской за два раза светлых тонов.
8.	Благоустройство участка	Выполнить проект благоустройства. Предусмотреть подъезд к гаражам в асфальтобетонном покрытии, контейнеры для мусора, наружное освещение.
9.	Инженерное оборудование	Точки подключения к инженерным коммуникациям принять согласно технических условий, выданных службами эксплуатирующие сети.
10.	Дополнительные требования	На отведенной территории поддерживать чистоту и порядок. Проект согласовать в установленом порядке

Главный архитектор города Варлыгин А.Ю.

Составила:

Директор МП "Архитектор" Соловьева Е.М.

В Ы П И С К А И З Р Е Ш Е Н И Я

малого Совета Новодвинского городского Совета народных депутатов

№ 16 от 24 февраля 1992 года

Об отводе земельных участков для государственных, общественных и личных надобностей

Руководствуясь Земельным Кодексом РСФСР, малый Совет Новодвинского городского Совета народных депутатов решил:

Отвести земельные участки:

I. Площадью 0,7 га в пользование хозрасчетному участку № 6 Харьковскому СУ для строительства индивидуальных гаражей при въезде в город слева от автодороги Архангельск-Новодвинск.

I.I. До начала освоения территории правлению гаражно-строительного кооператива разработать проект застройки, согласовать и утвердить его в установленном порядке.

I.2. Предусмотреть озеленение вокруг территории ГСК.

I.3. Предусмотреть снос неплановых строений находящихся на отведенной территории, силами владельцев.

I.4. Предусмотреть резерв 10% от общего количества гаражей для инвалидов ВОВ, труда и детства I и II группы.

п.п. Председатель городского Совета С.Г.Рябинкин

В Ы П И С К А В Е Р Н А:

Зав.отделом по работе Совета Т.П.Белова

А К Т

г.Новодвинск "18" февраля 1992г.

Комиссия в составе:

Председателя городского Совета народных депутатов– председатель комиссии– Рябинкин С.Г.

Членов комиссии:

Главный архитектор города– Варлыгин А.Ю.

Председатель комитета по земельной реформе и земельным ресурсам– Мельникова Н.А.

Главный врач СЭС– Матлах С.И.

Начальник государственной пожарной инспекции– Суворов А.Л.

рассмотрела вопрос об отводе земельного участка площадью 0,9 га в пользованию Харьковскому СУ для строительства ориентировочно 120 капитальных гаражей при въезде в город, слева от автодороги Архангельск-Новодвинск.

Комиссия решила:

Выбранный земельный участок при въезде в город, слева от автодороги Архангельск-Новодвинск для строительства капитальных гаражей соответствует планировочным, санитарным и противопожарным требованиям.

Председатель городского Совета народных депутатов

Главный архитектор города

Председатель комитета по земельной реформе и земельным ресурсам

Главный врач СЭС

Начальник ГПН

м/п Сл. Зак. № 2-1/62 от 5.02.92г.

Код формы по ОКУД _____

Код учреждения по ОКПО _____

Министерство здравоохранения СССР Новодвинский центр ГСЭН Наименование учреждения		Медицинская документация Форма № 301/У утверждена Минздравом СССР 04.10.80 г. № 1030

ЗАКЛЮЧЕНИЕ № 2-1/62

по отводу земельного участка под строительство

«5» февраля 1992 г.

Наименование объекта, для которого отводится участок, его ведомственная принадлежность
Капитальные гаражи в количестве 100 штук Харьковскому СУ

Место нахождения участка слева от выезда в г.Новодвинск за теплотрассой идущей на Ширшинский Дом ветеранов
(республика, край, область, город, район)

Наименование документов, на основании которых дано настоящее заключение
Письмо архитектуры № 01-3/6 от 25.10.91г.,
техусловия на электроснабжение,
теплоснабжение, наружное эл.освещение,
на ливневую канализацию

Производится ли осмотр участка в натуре да

комиссией в составе: _____

Характеристика земельного участка (территории):

а) размеры (площадь) 0,8 га б) рельеф холмистый

в) вид грунта глинистый

г) высота стояния грунтовых вод 0,5-1,0 м

д) наличие заболоченности имеется ручей поверхностных вод

е) наличие зеленых насаждений не имеется

Использование участка (территории) в прошлом использовался под огороды

Размещение участка по отношению к окружающей территории, имеющимся строениям
участок находится с западной стороны города за ручьем "Глубокий"

8. Господствующее направление ветров СЗ,СВ,СВЗ

9. Характеристика возможных влияний указанного объекта строительства на окружающую сре
гигиенические условия жизни населения не влияет

10. Класс объекта по санитарной классификации, размеры санитарно-защитной зоны в соответс
с СН 245-71 и возможность ее организации

11. Источники водоснабжения, возможность организации зоны санитарной охраны

12. Возможность канализования объекта

13. Место спуска сточных вод (соответственно требованиям) поверхностные сточные
воды отводятся в ручей Глубокий после очистки в бензомасло-
уловителе

14. Возможность теплоснабжения объекта от существующей теплотрассы

Заключение

Земельный участок 0,8 га под капитальные гаражи в количестве 100 /сто/
место расположения
штук Харьковского СУ

по санитарно-гигиеническим условиям:

а) пригоден для строительства капитальных гаражей 100 шт., с условием
проведения озеленения по периметру участка.

б) ~~не пригоден~~ (указать основание)

Настоящее заключение действительно в течение 2-х лет

Место печати

Главный государственный санитарный врач С.И.Мат
административная территория

Тип. им. Склепина, зак. 6504, т. 2000, 31.8.88.

В Новодвинский городской совет
народных депутатов
от Харьковского СУ

З А Я В К А

Прошу Вас выделить землю для строительства индивидуальных ж/бетонных гаражей для работников участка и для субподрядных организаций Архангельского ЦБК. в колличестве 100 (сто(боксов.

И.о.начальника участка Рудный В.Ф.

Нов. вариантом А.Ю. Фед. рассмотреть вопрос о выборе места и подготовке материалов на оформление

30.08.91г.

Акт, сопр. письмо, выкопир., ТУ выдано на 29.10.91г.

22-88
Виктор Федорович Рудный.

Муниципальное образование " Город Новодвинск "

Администрация муниципального образования

ПОСТАНОВЛЕНИЕ

24.04.97 г. 227

О предоставлении в долгосрочную аренду земельного участка ГСК " Гамма "

Руководствуясь постановлением администрации города Новодвинска за № 30 от 24.02.94 г. " О порядке предоставления земли ",рассмотрев представленные материалы и заявку ГСК " Гамма ",

ПОСТАНОВЛЯЮ:

1. Изъять из землепользования Харьковского спецтехмонтажуправления земельный участок площадью 0,70 га / на территории города Новодвинска, при въезде в город, слева от автодороги "г. Архангельск-г. Новодвинск" /.

2. Предоставить изъятый участок ГСК " Гамма " для строительства индивидуальных гаражей, в долгосрочную аренду, сроком на 6 лет, на период строительства.

3. По окончании сроков строительства земельный участок может быть предоставлен в долгосрочную аренду до 49 лет.

4. Договор аренды подготовить и зарегистрировать в Новодвинском Комитете по земельным ресурсам и землеустройству.

Мэр г. Новодвинска М.С. Юрьев

379

В мэрию Новодвинска
от ГСПК Гамма
(наименование юридического лица)
от председателя
Гнилоскурова Константина
(должность, Ф.И.О. полностью)
Ширшинское шоссе 3
п/а Новодвинск (местонахождение)
(Индекс, полный почтовый адрес)
Р/счет
БИК
ИНН 2903011410
КПП 290301001
ОГРН 1022901005415
Контактные телефоны: 89116887795

Отметка об уплате задолженности по арендной плате пет. Земля на 14.10.2010г - 26 руб. 26 коп.
Либина 14.10.2010г.

ЗАЯВЛЕНИЕ

Вместо уменьшения

Прошу ~~пролонгировать~~ договор аренды земельного участка от 30.04.1997 №327, в связи с эксплуатацией гаражей.

Земельный участок находится по адресу: г. Новодвинск, улица Ширшинское шоссе площадью 7000 кв.м сроком на 49 лет

К заявлению прилагаю: 1. кадастровый паспорт земельного участка
2. от 30.09.10г. (1 экз)
3.
4.

«14» 10 2010г.

(подпись)

Акт от 01.11.2010 № 718-ко
Ак от 01.11.10 № 2483

КУМИиЗР вх. № 285 от 14.10.10.

МУНИЦИПАЛЬНОЕ ОБРАЗОВАНИЕ «ГОРОД НОВОДВИНСК»

АДМИНИСТРАЦИЯ МУНИЦИПАЛЬНОГО ОБРАЗОВАНИЯ «ГОРОД НОВОДВИНСК»
(Мэрия города Новодвинска)

ПОСТАНОВЛЕНИЕ

от 01.11.2010 № 718-па

г.Новодвинск

О предоставлении земельного участка в аренду гаражно-строительному потребительскому кооперативу «ГАММА»

В соответствии со статьями 22, 28, 46 Земельного кодекса Российской Федерации, на основании заявления гаражно-строительного потребительского кооператива «ГАММА» и кадастрового паспорта земельного участка от 30.09.2010г. № 2900/201/10-67178, руководствуясь статьями 28, 29, 40.2 Устава муниципального образования «Город Новодвинск», принятого решением 12-й сессии Совета депутатов муниципального образования «Город Новодвинск» третьего созыва от 22.02.2006г. № 49 (в редакции от 27.04.2006г. № 60, от 06.12.2007г. № 135, от 21.02.2008г. № 141, от 05.06.2008г. № 160, от 04.06.2009г. № 4, от 29.10.2009г. № 17, от 25.03.2010г. № 30), администрация муниципального образования «Город Новодвинск»

ПОСТАНОВЛЯЕТ:

1.Предоставить в аренду гаражно-строительному потребительскому кооперативу «ГАММА» земельный участок из категории - земли населенных пунктов с кадастровым номером 29:26:010301:42. Местоположение установлено относительно ориентира, расположенного в границах участка. Почтовый адрес ориентира: обл.Архангельская, г.Новодвинск, ш.Ширшинское, 3. Земельный участок площадью 7000 кв.м, в границах, указанных в плане земельного участка, прилагаемом к настоящему постановлению, предназначен для эксплуатации индивидуальных гаражей, сроком на 49 лет.

2.Признать утратившим силу пункт 2 постановления мэра города Новодвинска от 24.04.1997г. № 227 (в ред. от 29.04.2005г. № 101, от 21.04.2008г. № 477) «О предоставлении в долгосрочную аренду земельного участка ГСК «Гамма» (в ред. от 29.04.2005г. № 101, от 21.04.2008г. № 477, от 16.06.2009г. № 740) и считать расторгнутым договор аренды земельного участка несельскохозяйственного назначения от 30.04.1997г. № 327, заключенный между администрацией муниципального образования «Город Новодвинск» и гаражно-строительным потребительским кооперативом «ГАММА».

3.Настоящее постановление не подлежит официальному опубликованию.

Исполняющий обязанности главы
муниципального образования «Город Новодвинск» А.Б.Рядовкин

02-3/389

МУНИЦИПАЛЬНОЕ ОБРАЗОВАНИЕ «ГОРОД НОВОДВИНСК»

ГЛАВА МУНИЦИПАЛЬНОГО ОБРАЗОВАНИЯ
(Мэр города Новодвинска)

ПОСТАНОВЛЕНИЕ

от 16.06.2009 № 740

г.Новодвинск

О внесении изменения в постановление мэра города Новодвинска от 24.04.1997г. № 227 (в ред. от 29.04.2005г. № 101, от 21.04.2008г. № 477) «О предоставлении в долгосрочную аренду земельного участка ГСК «Гамма»

В соответствии со статьями 22, 28 Земельного кодекса Российской Федерации, договором аренды земельного участка несельскохозяйственного назначения от 30.04.1997г. № 327 и на основании заявления гаражно-строительного потребительского кооператива «Гамма»

ПОСТАНОВЛЯЮ:

1.Внести в пункт 2 постановления мэра города Новодвинска от 24.04.1997г. № 227 (в ред. от 29.04.2005г. № 101, от 21.04.2008г. № 477) «О предоставлении в долгосрочную аренду земельного участка ГСК «Гамма» следующее изменение:

-слова «до 01 апреля 2009 года» заменить словами «до 01 апреля 2010 года».

2.Настоящее постановление не подлежит официальному опубликованию.

Глава муниципального образования
«Город Новодвинск» И.Л.Попов

02-3/378

МУНИЦИПАЛЬНОЕ ОБРАЗОВАНИЕ «ГОРОД НОВОДВИНСК»

ГЛАВА МУНИЦИПАЛЬНОГО ОБРАЗОВАНИЯ
(Мэр города Новодвинска)

ПОСТАНОВЛЕНИЕ

от 21.04.2008 № 477

г.Новодвинск

О внесении изменения в постановление мэра Новодвинска от 24.04.1997 года № 227 «О предоставлении в долгосрочную аренду земельного участка ГСК «Гамма» (в ред. от 29.04.2005г. № 101)

В соответствии со статьями 22, 28 Земельного кодекса Российской Федерации, договором аренды земельного участка несельскохозяйственного назначения от 30.04.1997г. № 327 и на основании заявления гаражно-строительного потребительского кооператива «Гамма»

ПОСТАНОВЛЯЮ:

1.Внести в пункт 2 постановления мэра Новодвинска от 24.04.1997 года № 227 «О предоставлении в долгосрочную аренду земельного участка ГСК «Гамма» (в ред. от 29.04.2005г. № 101) следующее изменение:

-слова «до 01 апреля 2008 года» заменить словами «до 01 апреля 2009 года».

2.Настоящее постановление не подлежит официальному опубликованию.

Глава муниципального образования
«Город Новодвинск» И.Л.Попов

МЭР
ГОРОДА НОВОДВИНСКА

ПОСТАНОВЛЕНИЕ

от 29.04.2005 № 104
г. Новодвинск

О внесении изменений в постановление мэра города Новодвинска от 24.04.1997г. № 227 «О предоставлении в долгосрочную аренду земельного участка ГСК «Гамма»

В соответствии со статьей 28 Земельного кодекса Российской Федерации, договором аренды земельного участка несельскохозяйственного назначения от 30.04.1997г. № 327 и на основании заявления гаражно-строительного потребительского кооператива «Гамма

ПОСТАНОВЛЯЮ:

Пункт 2 постановления мэра города Новодвинска от 24.04.1997г. № 227 «О предоставлении в долгосрочную аренду земельного участка ГСК «Гамма» изложить в следующей редакции:

«2. Предоставить в аренду гаражно-строительному потребительскому кооперативу «Гамма», земельный участок из категории - земли поселений, с кадастровым номером 29:26:010301:0042, находящийся по адресу: Архангельская область, город Новодвинск, шоссе Ширшинское, 3, для строительства индивидуальных гаражей, в границах, указанных в плане земельного участка, прилагаемом к настоящему постановлению, площадью 7000 кв. м., сроком до 01 апреля 2008 года.».

Мэр города Новодвинска М.С.Юрьев

СОГЛАШЕНИЕ
о внесении изменений в договор аренды
земельного участка несельскохозяйственного назначения
от 30.04.1997 года № 327

г. Новодвинск 29 апреля 2005 года

На основании постановления мэра города Новодвинска от 29.04.2005 № 101 **администрация муниципального образования «Город Новодвинск»,** именуемая в дальнейшем **Арендодатель,** в лице мэра города Новодвинска Юрьева Михаила Семеновича, действующего на основании Устава города, с одной стороны, и **гаражно-строительный потребительский кооператив «ГАММА»,** именуемый в дальнейшем **Арендатор**, в лице председателя кооператива Голубева Андрея Михайловича, действующий на основании Устава кооператива, зарегистрированного за ОГРН 1022901005445, с другой стороны, заключили настоящее соглашение о нижеследующем:

1. В связи с окончанием срока действия договора аренды земельного участка несельскохозяйственного назначения от 30.04.1997 № 327, именуемого в дальнейшем договор, стороны решили внести следующие изменения и дополнения в договор.

2. Пункт 1.1 договора изложить в редакции:
«1.1 **Арендодатель** предоставляет, а **Арендатор** принимает в аренду земельный участок из категории: **земли поселений**, с кадастровым номером: **29:26:010301:0042**, находящийся по адресу: Архангельская область, город Новодвинск, шоссе Ширшинское, 3, (далее – Участок), для использования в целях **строительства индивидуальных гаражей,** в границах, указанных в плане земельного участка, прилагаемом к Договору и являющемся его неотъемлемой частью, площадью **7000 кв.м.»**

3. Пункт 4.1 договора изложить в следующей редакции:
«4.1. Настоящий договор действует с 01.05.1997 года до 01.04.2008 года.»

4. Настоящее соглашение составлено на 1 (одном) листе и подписано в 4 (четырех) экземплярах, по одному из которых хранится у **Арендатора**, в Комитете по управлению муниципальной собственностью администрации муниципального образования «Город Новодвинск», в Комитете по управлению государственным имуществом Архангельской области, в органе, осуществляющем государственную регистрацию прав на недвижимое имущество и сделок с ним.

Юридические адреса

Арендодатель
Администрация муниципального образования
«Город Новодвинск»
164900, город Новодвинск,
ул. Фронтовых бригад,
д.6, корп. 1,
тел.: 4-22-93, 4-42-92, 4-52-08

Арендатор
ГСПК «ГАММА»
164903, г. Новодвинск, Ширшинское шоссе, 3.
п/а: 164900, г. Новодвинск, ул. Двинская, д. 26, кв. 36
ИНН 2903004070 /КПП 290301001
т. 4-07-78

Мэр города Новодвинска

_____М.С. Юрьев

Председатель ГСПК «ГАММА»

_____А.М. Голубев

СОГЛАСОВАН

Индивидуальные капитальные гаражи (172 шт)

Заказчик: Харьковское СУ

Конструктивные решения:

а). фундаменты – свайное основание, ленточный ростверк;

б). Стены – сборные панели;

в). Перекрытие – сборные ж/б плиты;

г) Кровля – мягкая рулонная.

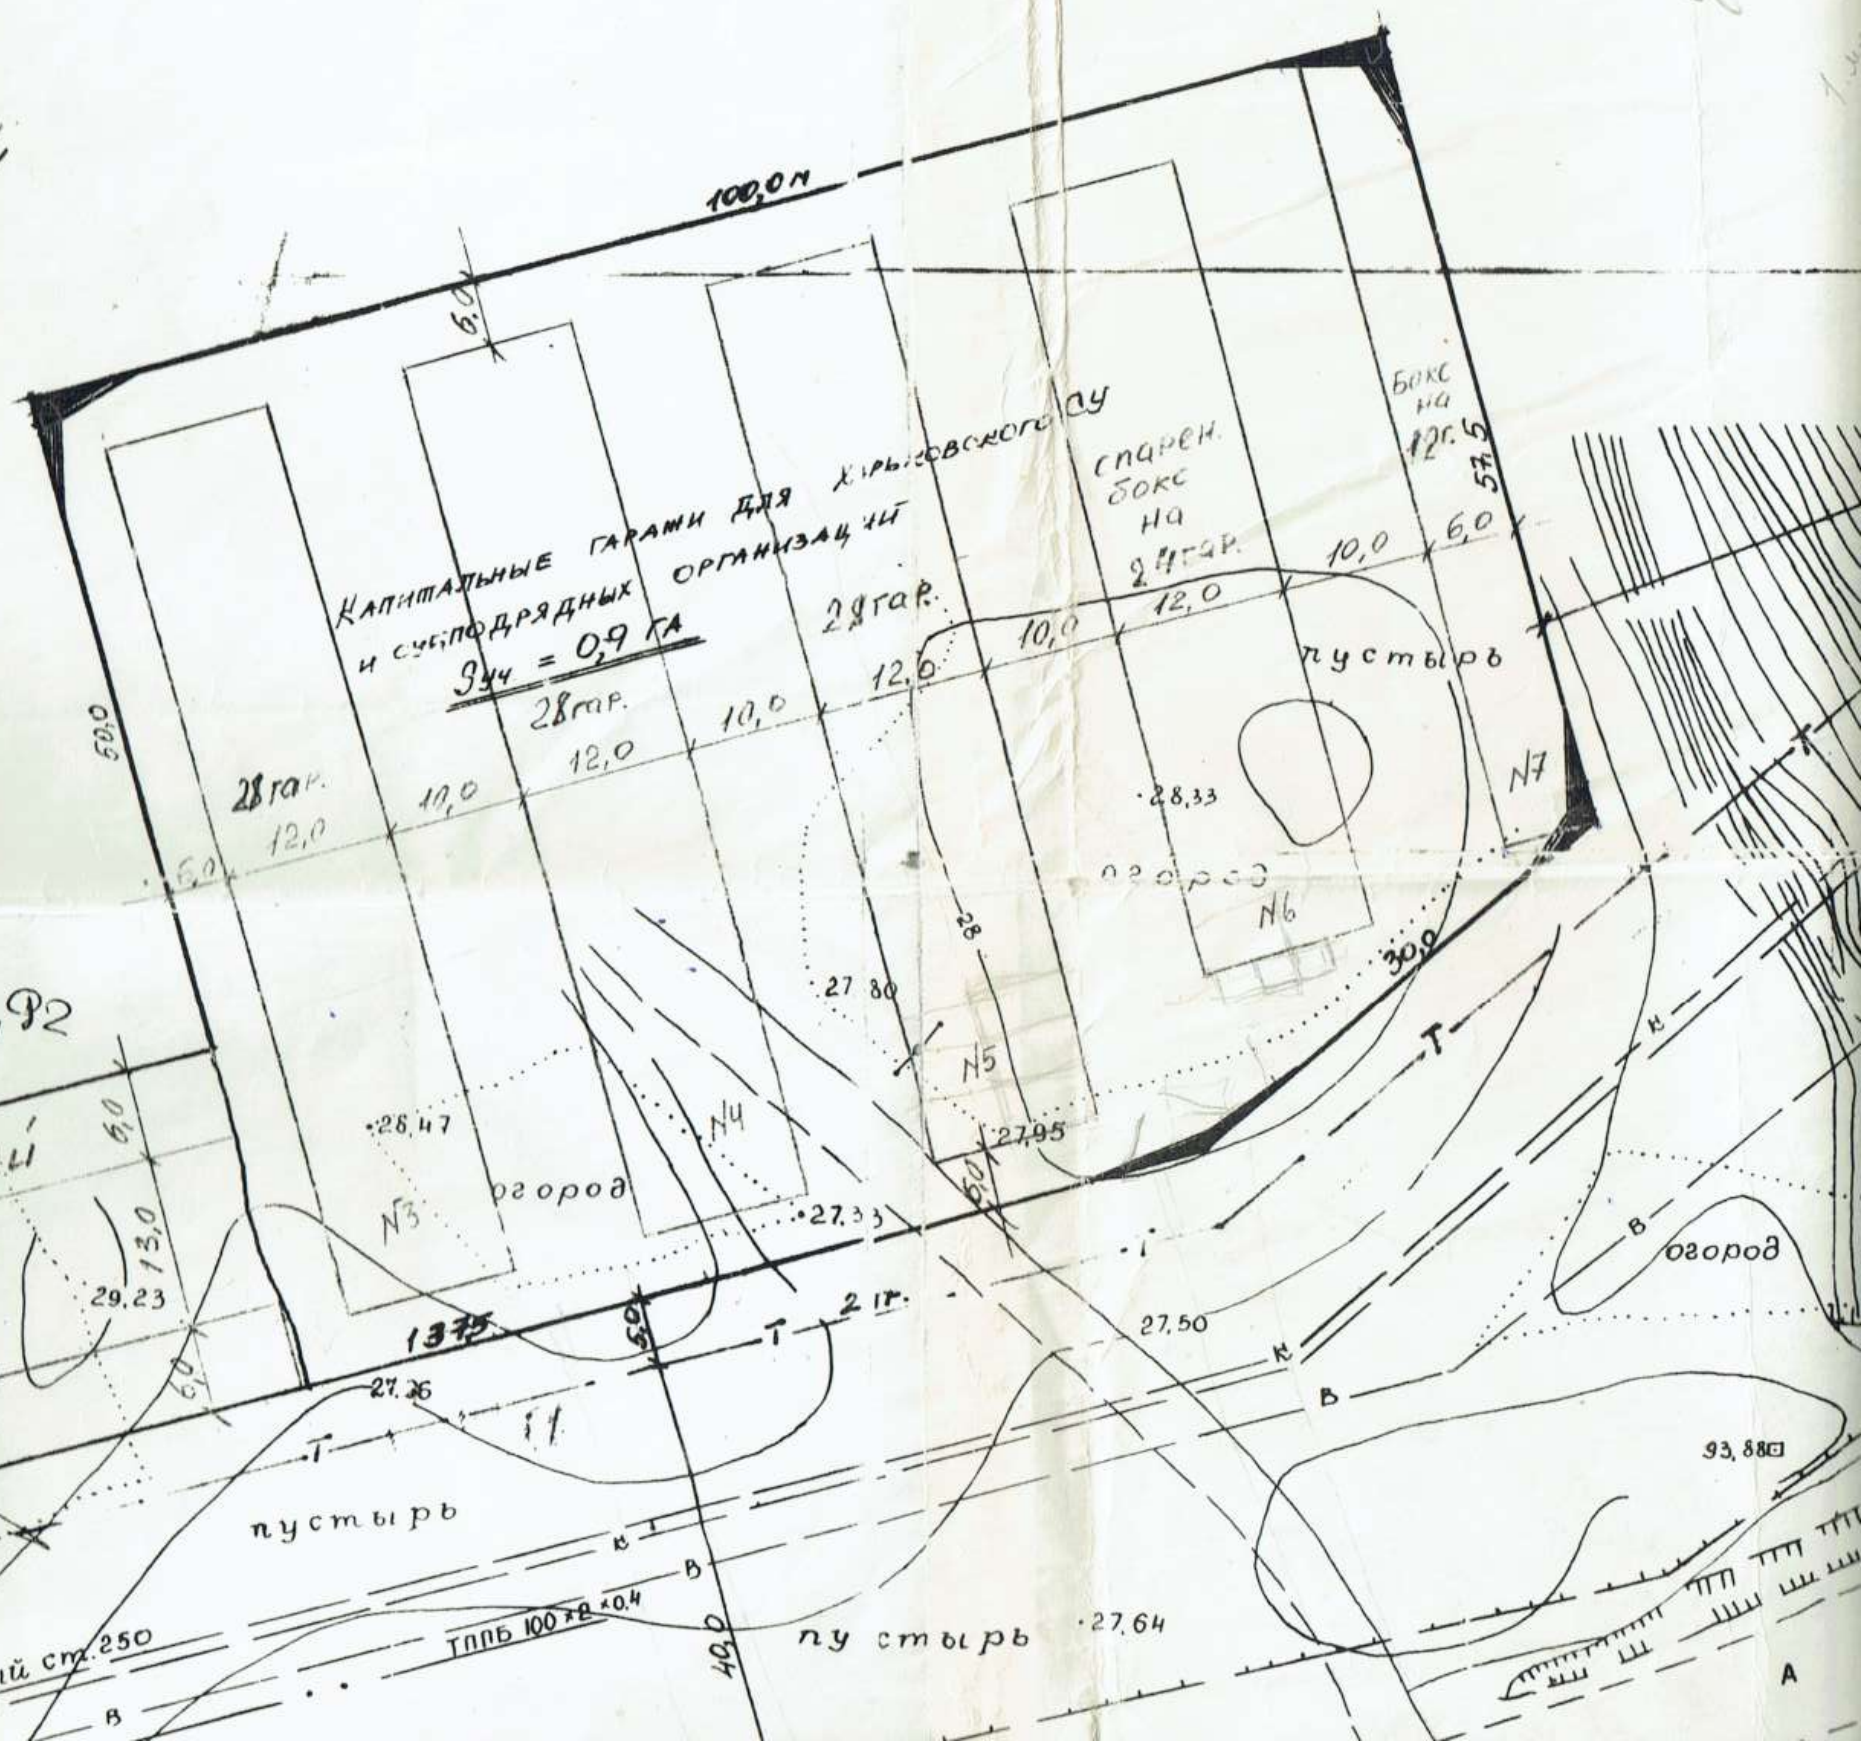

ФЕДЕРАЛЬНАЯ СЛУЖБА ГОСУДАРСТВЕННОЙ РЕГИСТРАЦИИ, КАДАСТРА И КАРТОГРАФИИ (РОСРЕЕСТР)
Федеральное государственное бюджетное учреждение
«Федеральный научно-технический центр геодезии, картографии и инфраструктуры пространственных данных»
(ФГБУ «Центр геодезии, картографии и ИПД»)
Юридический адрес: Волгоградский пр-кт, д. 45, стр. 1
Москва, Россия, 109316
Почтовый адрес: Онежская ул., д. 26, стр.1, 2
Москва, Россия, 125413
Тел: +7(495) 456-91-71 факс: +7(495) 456-91-42
E-mail: info@nsdi.rosreestr.ru
ОГРН 1137746612068; ИНН 7722814241

07.07.2021 № 111/10012

на № _____ от _____

Директору
ООО "ГеоНед"

Сысоеву Ф. И.

пр-кт им. М. В. Ломоносова,
д. 9, кв. 66, г. Коряжма,
Архангельская обл., 165651

geoned_2007@mail.ru

О выдаче материалов на основании
заявления от 15.06.2021 г. вх. № П-103/5203

ВЫПИСКА
координат из каталога геодезических пунктов в МСК-29

№ п/п	Индекс пункта	Название пункта, тип знака, тип центра	Класс	Координаты X (м)	Координаты Y (м)
1	Q3735336	Ширшинский, сигн. Центр 149 (9428)	3	636 851,86	2 529 400,87
2	Q3735337	Илас, сигн. Центр 149 (224)	3	633 297,09	2 523 183,03
3	Q3736320	Кехта, сигн. Центр 1	3	628 355,99	2 547 649,67
4	Q3735381	Лесная Речка, геознак на зд. Центр 17	3	638 323,64	2 525 077,00
5	Q3735385	Никольское, пир. Центр 155 (388)	3	634 099,07	2 537 194,67

Выписка произведена в соответствии с заявлением от 15.06.2021 г. № П-103/5203 о предоставлении пространственных данных и материалов, содержащихся в федеральном фонде пространственных данных.

Один экземпляр подписанного и заверенного оттиском печати (при наличии печати) акта приема-передачи пространственных данных и материалов необходимо направить в ФГБУ «Центр геодезии, картографии и ИПД» по адресу: 125413, г. Москва, ул. Онежская, д. 26, стр. 1, 2.

Приложение: Акт приема-передачи на 1 л. в 2 экз.

Начальник УОХФФПД: _____ Е.В. Надеждин
(подпись) (инициалы, фамилия)

Выписку подготовил: _____ В. Н. Мельник
(подпись) (инициалы, фамилия)

Акт приема-передачи пространственных данных и материалов

от «07» 07 2021 года

Федеральное государственное бюджетное учреждение «Федеральный научно-технический центр геодезии, картографии и инфраструктуры пространственных данных» (ФГБУ «Центр геодезии, картографии и ИПД»), именуемое в дальнейшем «Исполнитель», в лице начальника управления обеспечения хранения Федерального фонда пространственных данных Надеждина Евгения Вячеславовича, действующего на основании доверенности № Д/1 от 11.01.2021, с одной стороны, и Общество с ограниченной ответственностью «ГеоНед» (ООО «ГеоНед»), именуемое в дальнейшем «Заявитель», в лице директора Сысоева Федора Ивановича, действующего на основании Устава, с другой стороны, вместе именуемые «Стороны» и каждый в отдельности «Сторона», составили настоящий Акт в соответствии с договором о предоставлении пространственных данных и материалов, не являющихся объектами авторского права, содержащихся в федеральном фонде пространственных данных (далее – Договор), заключаемого согласно заявлению о предоставлении пространственных данных и материалов, содержащихся в государственном фонде пространственных данных (регистрационный № П-103/5203 от 15.06.2021).

№п/п	Вид работ, выполняемых при предоставлении данных и материалов	Единица измерения	Количество единиц измерения	Цена (тариф) за единицу измерения, руб.	Общая стоимость, руб.
1.	Подбор пространственных данных и материалов	1 пункт	5	200,00	1 000,00
2.	Печать на бумаге подобранных пространственных данных и материалов	1 лист	1	27,00	27,00
3.	Отправление по почте	1 почтовое отправление	1	71,00	71,00
Стоимость оказания услуг			1 098,00		
Стоимость оказания услуг с учетом коэффициента 0,3 в том числе НДС (20%)			**329,00**		

1.Вышеперечисленные услуги по предоставлению пространственных данных и материалов, содержащихся в федеральном фонде пространственных данных, оказаны согласно. Договору своевременно в необходимом объеме и в соответствии с требованиями, установленными Договором к их качеству. Заявитель претензий по объему, качеству и срокам оказания услуг не имеет.

2.Согласно Договору, общая стоимость оказанных услуг составляет 329 (триста двадцать девять) рублей 00 копеек, включая НДС (20 %).

3.Настоящий Акт составлен в двух экземплярах, по одному для Исполнителя и Заявителя.

Заявитель:	Исполнитель:
Общество с ограниченной ответственностью «ГеоНед» (ООО «ГеоНед»)	Федеральное государственное бюджетное учреждение «Федеральный научно-технический центр геодезии, картографии и инфраструктуры пространственных данных» (ФГБУ «Центр геодезии, картографии и ИПД»)
Юридический адрес: 165651, Архангельская область, г. Коряжма, пр. им. М.В. Ломоносова, д. 9, кв. 66	Юридический адрес: 109316, г. Москва, Волгоградский пр-т, д. 45, стр. 1
Почтовый адрес: 165651, Архангельская область, г. Коряжма, пр. им. М.В. Ломоносова, д. 9, кв. 66	Почтовый адрес: 125413, г. Москва, ул. Онежская, д. 26, стр. 1,2
ИНН: 2905009300	ИНН: 7722814241
КПП: 290501001	ОГРН: 1137746612068
Директор ООО «ГеоНед» _____ /Ф.И. Сысоев / **м.п.**	**Начальник управления обеспечения хранения Федерального фонда пространственных данных ФГБУ «Центр геодезии, картографии и ИПД»** _____ /Е.В. Надеждин / **м.п.**

Акт приема-передачи пространственных данных и материалов

от «07» 07 2021 года

Федеральное государственное бюджетное учреждение «Федеральный научно-технический центр геодезии, картографии и инфраструктуры пространственных данных» (ФГБУ «Центр геодезии, картографии и ИПД»), именуемое в дальнейшем «Исполнитель», в лице начальника управления обеспечения хранения Федерального фонда пространственных данных Надеждина Евгения Вячеславовича, действующего на основании доверенности № Д/1 от 11.01.2021, с одной стороны, и Общество с ограниченной ответственностью «ГеоНед» (ООО «ГеоНед»), именуемое в дальнейшем «Заявитель», в лице директора Сысоева Федора Ивановича, действующего на основании Устава, с другой стороны, вместе именуемые «Стороны» и каждый в отдельности «Сторона», составили настоящий Акт в соответствии с договором о предоставлении пространственных данных и материалов, не являющихся объектами авторского права, содержащихся в федеральном фонде пространственных данных (далее – Договор), заключаемого согласно заявлению о предоставлении пространственных данных и материалов, содержащихся в государственном фонде пространственных данных (регистрационный № П-103/5203 от 15.06.2021).

№п/п	Вид работ, выполняемых при предоставлении данных и материалов	Единица измерения	Количество единиц измерения	Цена (тариф) за единицу измерения, руб.	Общая стоимость, руб.
1.	Подбор пространственных данных и материалов	1 пункт	5	200,00	1 000,00
2.	Печать на бумаге подобранных пространственных данных и материалов	1 лист	1	27,00	27,00
3.	Отправление по почте	1 почтовое отправление	1	71,00	71,00
Стоимость оказания услуг			1 098,00		
Стоимость оказания услуг с учетом коэффициента 0,3 в том числе НДС (20%)			**329,00**		

1.Вышеперечисленные услуги по предоставлению пространственных данных и материалов, содержащихся в федеральном фонде пространственных данных, оказаны согласно Договору своевременно в необходимом объеме и в соответствии с требованиями, установленными Договором к их качеству. Заявитель претензий по объему, качеству и срокам оказания услуг не имеет.

2.Согласно Договору, общая стоимость оказанных услуг составляет 329 (триста двадцать девять) рублей 00 копеек, включая НДС (20 %).

3.Настоящий Акт составлен в двух экземплярах, по одному для Исполнителя и Заявителя.

Заявитель:	Исполнитель:
Общество с ограниченной ответственностью «ГеоНед» (ООО «ГеоНед»)	Федеральное государственное бюджетное учреждение «Федеральный научно-технический центр геодезии, картографии и инфраструктуры пространственных данных» (ФГБУ «Центр геодезии, картографии и ИПД»)
Юридический адрес: 165651, Архангельская область, г. Коряжма, пр. им. М.В. Ломоносова, д. 9, кв. 66	Юридический адрес: 109316, г. Москва, Волгоградский пр-т, д. 45, стр. 1
Почтовый адрес: 165651, Архангельская область, г. Коряжма, пр. им. М.В. Ломоносова, д. 9, кв. 66	Почтовый адрес: 125413, г. Москва, ул. Онежская, д. 26, стр. 1,2
ИНН: 2905009300	ИНН: 7722814241
КПП: 290501001	ОГРН: 1137746612068
Директор ООО «ГеоНед» _____ /Ф.И. Сысоев / **м.п.**	**Начальник управления обеспечения хранения Федерального фонда пространственных данных ФГБУ «Центр геодезии, картографии и ИПД»** _____ /Е.В. Надеждин / **м.п.**

ФГИС ЕГРН

полное наименование органа регистрации прав

Раздел 1

Выписка из Единого государственного реестра недвижимости об объекте недвижимости

Сведения о характеристиках объекта недвижимости

На основании запроса от 17.06.2021 г., поступившего на рассмотрение 18.06.2021 г., сообщаем, что согласно записям Единого государственного реестра недвижимости:

Земельный участок			
(вид объекта недвижимости)			
Лист № ___ Раздела **1**	Всего листов раздела **1:** ___	Всего разделов: ___	Всего листов выписки: ___
18.06.2021№ 99/2021/399468071			
Кадастровый номер:		**29:26:010502:4**	

Номер кадастрового квартала:	29:26:010502
Дата присвоения кадастрового номера:	04.10.2001
Ранее присвоенный государственный учетный номер:	Кадастровый номер: 29:26:010502:0004
Адрес:	обл. Архангельская, г. Новодвинск, ш. Холмогорское, № 2
Площадь:	1457 кв. м
Кадастровая стоимость, руб.:	1518485.4
Кадастровые номера расположенных в пределах земельного участка объектов недвижимости:	данные отсутствуют
Кадастровые номера объектов недвижимости, из которых образован объект недвижимости:	данные отсутствуют
Кадастровые номера образованных объектов недвижимости:	данные отсутствуют
Сведения о включении объекта недвижимости в состав предприятия как имущественного комплекса:	

Государственный регистратор		ФГИС ЕГРН
полное наименование должности	подпись	инициалы, фамилия

М.П.

Выписка из Единого государственного реестра недвижимости об объекте недвижимости

Сведения о характеристиках объекта недвижимости

Земельный участок			
(вид объекта недвижимости)			
Лист № ___ Раздела **1**	Всего листов раздела **1:** ___	Всего разделов: ___	Всего листов выписки: ___
18.06.2021№ 99/2021/399468071			
Кадастровый номер:		**29:26:010502:4**	

Категория земель:	Земли населённых пунктов
Виды разрешенного использования:	Для эксплуатации и реконструкции АЗС № 1
Сведения о кадастровом инженере:	данные отсутствуют
Сведения о лесах, водных объектах и об иных природных объектах, расположенных в пределах земельного участка:	данные отсутствуют
Сведения о том, что земельный участок полностью или частично расположен в границах зоны с особыми условиями использования территории или территории объекта культурного наследия	данные отсутствуют
Сведения о том, что земельный участок расположен в границах особой экономической зоны, территории опережающего социально-экономического развития, зоны территориального развития в Российской Федерации, игорной зоны:	данные отсутствуют
Сведения о том, что земельный участок расположен в границах особо охраняемой природной территории, охотничьих угодий, лесничеств, лесопарков:	данные отсутствуют
Сведения о результатах проведения государственного земельного надзора:	данные отсутствуют
Сведения о расположении земельного участка в границах территории, в отношении которой утвержден проект межевания территории:	данные отсутствуют

Государственный регистратор		ФГИС ЕГРН
полное наименование должности	подпись	инициалы, фамилия

М.П.

Выписка из Единого государственного реестра недвижимости об объекте недвижимости

Сведения о характеристиках объекта недвижимости

Земельный участок			
(вид объекта недвижимости)			
Лист № ___ Раздела **1**	Всего листов раздела **1:** ___	Всего разделов: ___	Всего листов выписки: ___
18.06.2021№ 99/2021/399468071			
Кадастровый номер:		**29:26:010502:4**	

Условный номер земельного участка:	данные отсутствуют
Сведения о принятии акта и (или) заключении договора, предусматривающих предоставление в соответствии с земельным законодательством исполнительным органом государственной власти или органом местного самоуправления находящегося в государственной или муниципальной собственности земельного участка для строительства наемного дома социального использования или наемного дома коммерческого использования:	данные отсутствуют
Сведения о том, что земельный участок или земельные участки образованы на основании решения об изъятии земельного участка и (или) расположенного на нем объекта недвижимости для государственных или муниципальных нужд:	данные отсутствуют
Сведения о том, что земельный участок образован из земель или земельного участка, государственная собственность на которые не разграничена:	данные отсутствуют
Сведения о наличии земельного спора о местоположении границ земельных участков:	данные отсутствуют
Статус записи об объекте недвижимости:	Сведения об объекте недвижимости имеют статус "актуальные, ранее учтенные"
Особые отметки:	Граница земельного участка не установлена в соответствии с требованиями земельного законодательства. Сведения о видах разрешенного использовании имеют статус «Актуальные незасвидетельствованные». Право (ограничение права, обременение объекта недвижимости) зарегистрировано на данный объект недвижимости с видами разрешенного использования отсутствует.Сведения необходимые для заполнения раздела 2 отсутствуют.Сведения необходимые для заполнения раздела 3 отсутствуют.Сведения необходимые для заполнения раздела 3.1 отсутствуют.Сведения необходимые для заполнения раздела 3.2 отсутствуют.Сведения необходимые для заполнения раздела 4 отсутствуют.
Получатель выписки:	Непеина Валентина Анатольевна

Государственный регистратор		ФГИС ЕГРН
полное наименование должности	подпись	инициалы, фамилия

М.П.

Выписка из Единого государственного реестра недвижимости об объекте недвижимости

Сведения о зарегистрированных правах

Государственный регистратор		ФГИС ЕГРН
полное наименование должности	подпись	инициалы, фамилия

М.П.

Лист электронных подписей документа