



**АДМИНИСТРАЦИЯ ГОРОДСКОГО ОКРУГА
АРХАНГЕЛЬСКОЙ ОБЛАСТИ «ГОРОД НОВОДВИНСК»
(администрация муниципального образования «Город Новодвинск»)
ПОСТАНОВЛЕНИЕ**

от 20.08.2026

№ 924-па

г. Новодвинск

**О внесении изменений в Схему размещения нестационарных торговых объектов
на территории муниципального образования «Город Новодвинск»,
утвержденную постановлением администрации муниципального образования
«Город Новодвинск» от 05.02.2019 № 72-па**

В целях совершенствования ранее установленного муниципального правового регулирования, руководствуясь статьями 28, 29, 40.2 Устава городского округа Архангельской области «Город Новодвинск», администрация муниципального образования «Город Новодвинск»

ПОСТАНОВЛЯЕТ:

1. Внести в схему размещения нестационарных торговых объектов на территории муниципального образования «Город Новодвинск», утвержденную постановлением администрации муниципального образования «Город Новодвинск» от 05.02.2019 № 72-па (в редакции постановлений администрации муниципального образования «Город Новодвинск» от 07.06.2019 № 428-па, от 25.12.2019 № 1073-па, от 24.07.2020 № 443-па, от 30.11.2020 № 752-па, от 03.03.2021 № 107-па, от 07.06.2021 № 317-па, от 01.09.2021 № 493-па, от 25.10.2022 № 1048-па, от 01.02.2023 № 76-па, от 28.04.2023 № 437-па, от 24.08.2023 № 799-па, от 05.12.2024 № 1345-па, от 26.05.2026 № 588-па, от 09.06.2026 № 646-па), следующие изменения:

а) в текстовом описании:

пункт 38 изложить в следующей редакции:

«38	В районе д. 2, корп. 1 по ул. Советов, г. Новодвинск, Архангельская область	1	для размещения объекта обществен- ного питания, для се- зонной торговли	ежегодно с мая по сентябрь	Приложение 38»;
-----	---	---	--	-------------------------------	-----------------

б) изложить приложение № 38 согласно приложению к настоящему постановлению.

2. Настоящее постановление вступает в силу со дня официального опубликования на официальном сайте администрации городского округа Архангельской области «Город Новодвинск».

Глава

А.С. Чечулин

ПРИЛОЖЕНИЕ


к постановлению администрации
муниципального образования
«Город Новодвинск»
от 20.08.2026 № 924-па

ПРИЛОЖЕНИЕ №38

к схеме размещения нестационарных
торговых объектов на территории
муниципального образования
«Город Новодвинск»

ВЫКОПИРОВКА

места размещения нестационарного торгового объекта, расположенного
в районе д. 2, корп.1, по ул. Советов, г. Новодвинск, Архангельская область

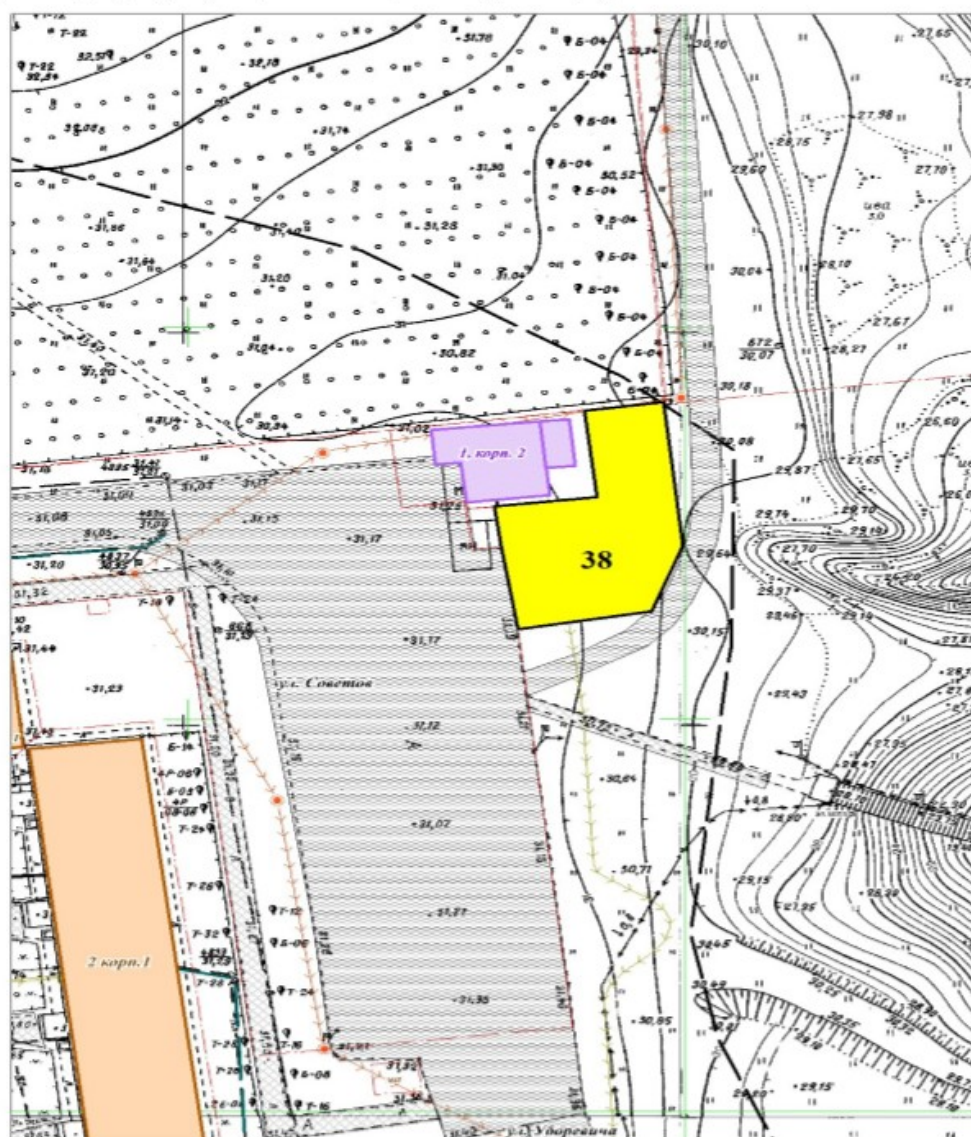

Масштаб 1:500

№ объекта по схеме	Назначение (специализация) объекта	Площадь земельного участка, кв.м.
38	Для размещения объекта общественного питания для сезонной торговли	320,0