


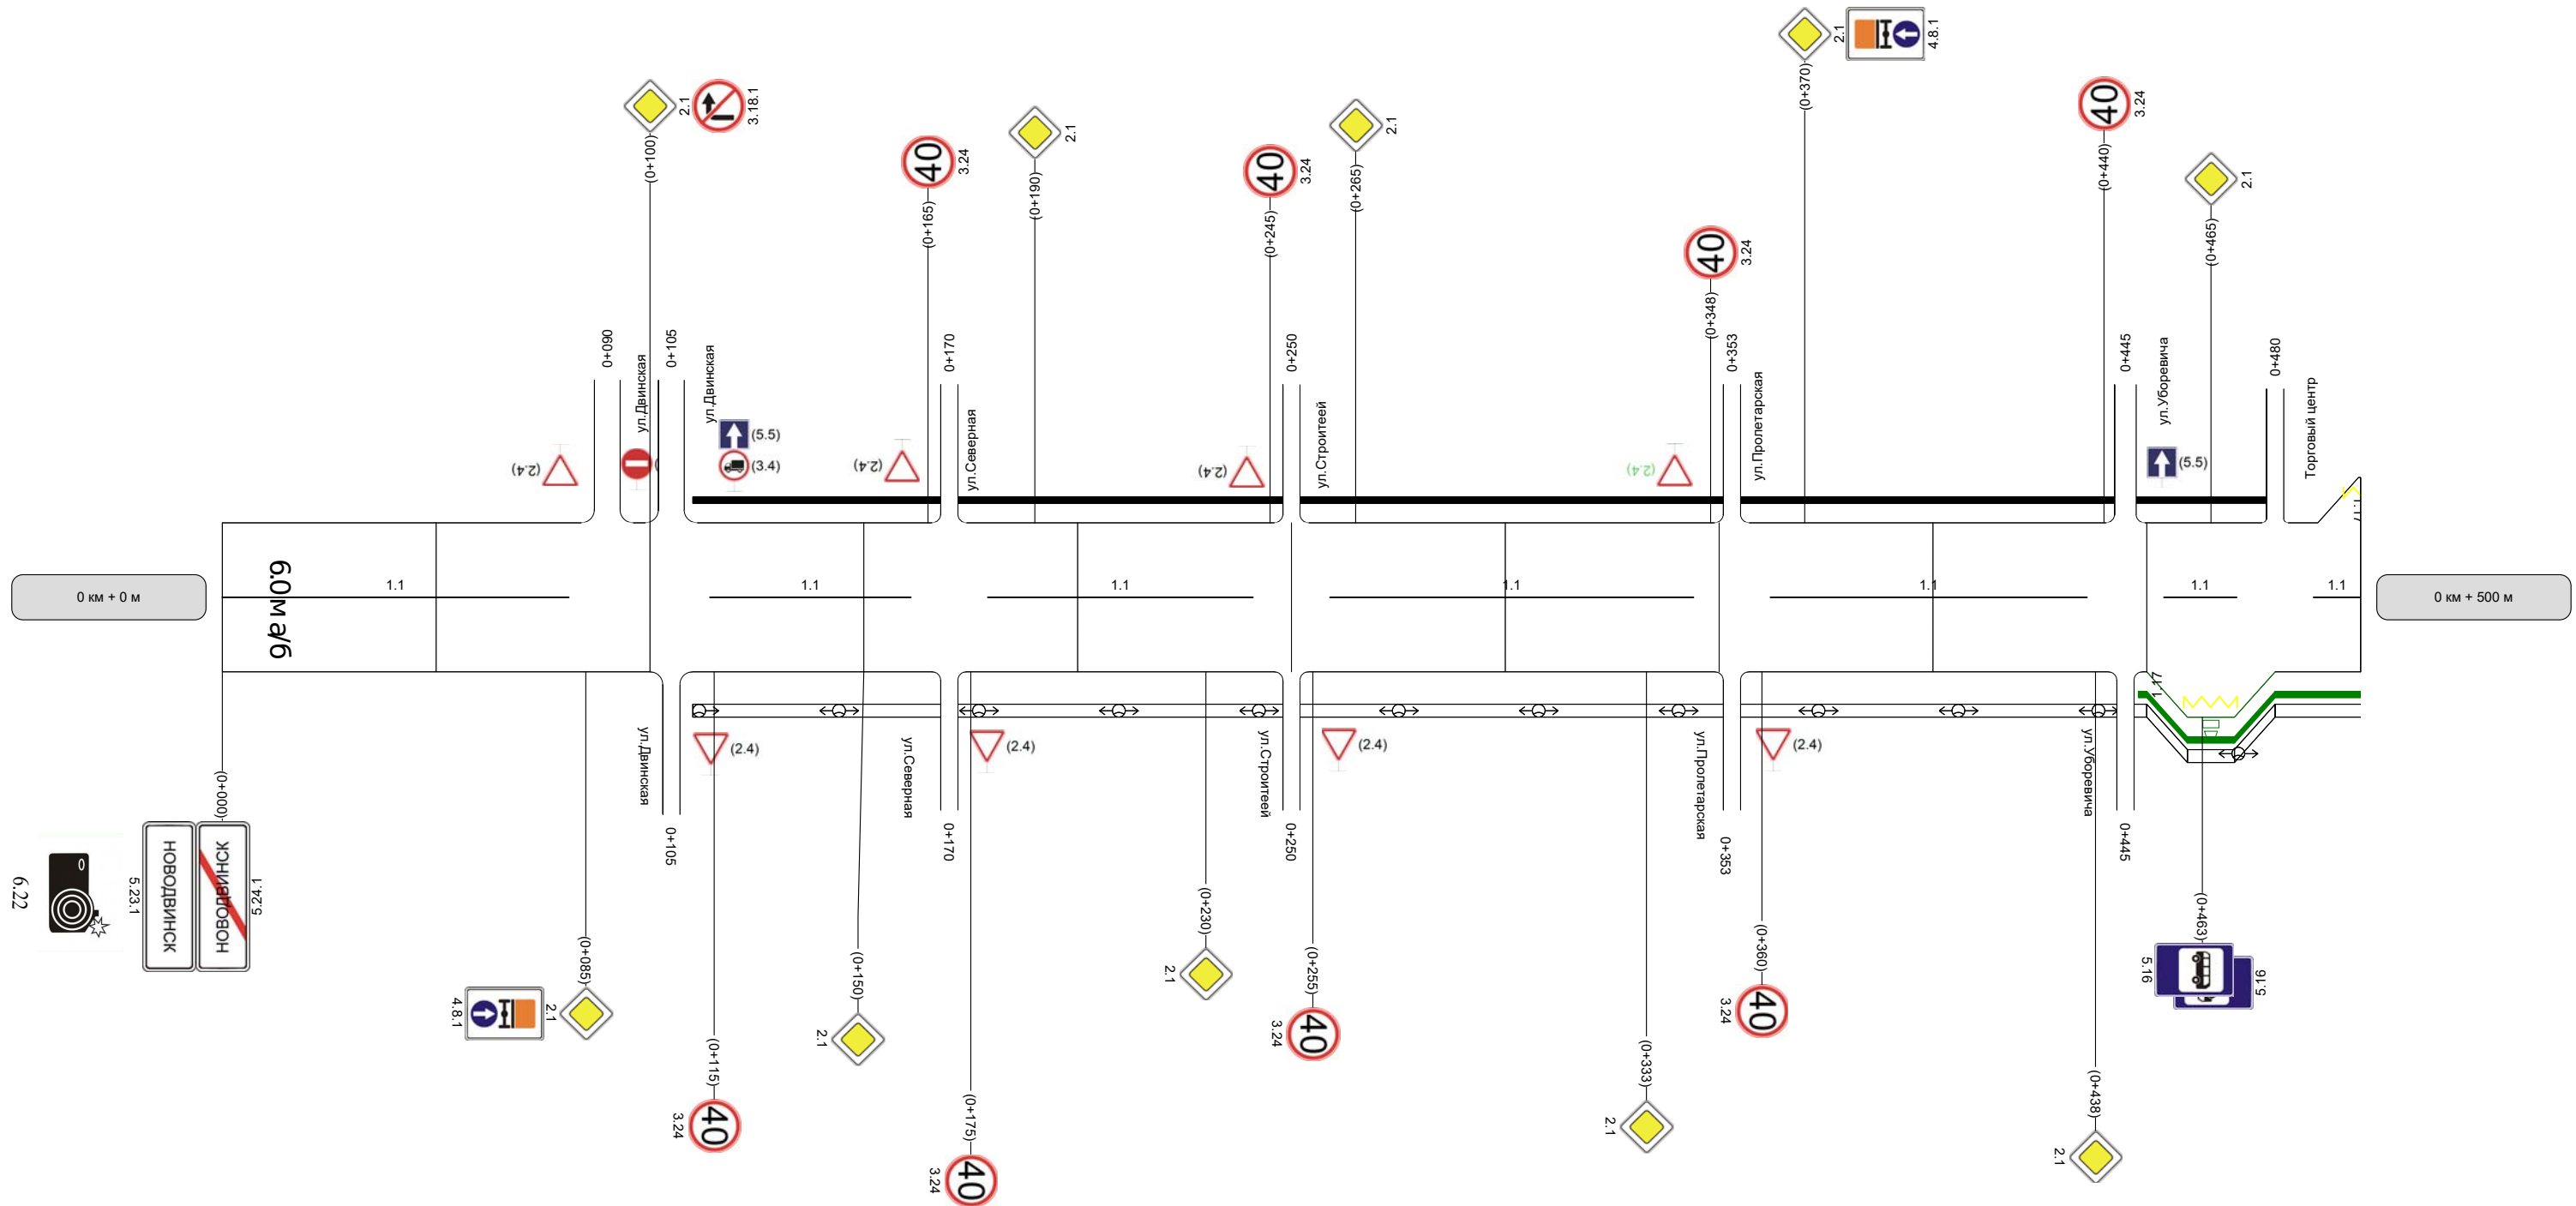

Горизонтальная дорожная разметка справа	Осевая линия	1.1 0 - 81		1.1 114 - 161		1.1 179 - 241		1.1 259 - 344		1.1 362 - 436		1.1 454 - 471		1.1 489 - 500
	1-ая от осевой												1.17 456 - 467	
Дорожные ограждения и направляющие устройства справа														
Тротуары справа													НД : шир. 1,50м, мат. а/б, 448 - 500	